




- Réseau eau usée EXISTANT ET ABANDONNÉ
- Réseau eau usée EXISTANT
- Réseau unitaire EXISTANT
- Réseau pluvial EXISTANT
- Réseau unitaire conservé en pluvial
- Réseau pression PRO
- Poste de relevage PRO
- Réseau unitaire PRO
- Réseau assainissement PRO
- Regard assainissement PRO
- Tabouret de branchement assainissement PRO
- Déversoir d'orage PRO
- Réseau pluvial PRO
- Regard assainissement PRO
- Tabouret de branchement pluvial PRO
- Grille pluviale ronde PRO
- Avaloir pluvial PRO
- Caniveau grille pluviale PRO
- Tabouret de branchement AEP PRO
- Armoire électrique PRO

LA
O
M
E

LE DÉPARTEMENT

COMMUNE DE MIRMANDE

Travaux assainissement

AVANT PROJET

2.0	2012/2019	Deuxième édition	FG	AJ	DR
1.0	2011/2019	Première édition	FG	AJ	DR
Indice	Date	Description	Desig	Verif	Appr

Echelle

1/500

N° d'édifice

A 1900156

Plan N°

003

RESEAU ASSAINISSEMENT

PLAN MASSE DU TRANSFERT

Naldeo

Agence de l'Orne

100 rue de l'Orne 13100 Le Mans Cedex 01 - Tél : 02 43 21 21 21 - Fax : 02 43 21 21 21