


## PC2

### Construction du local de commande de la gare de départ

Photo 3

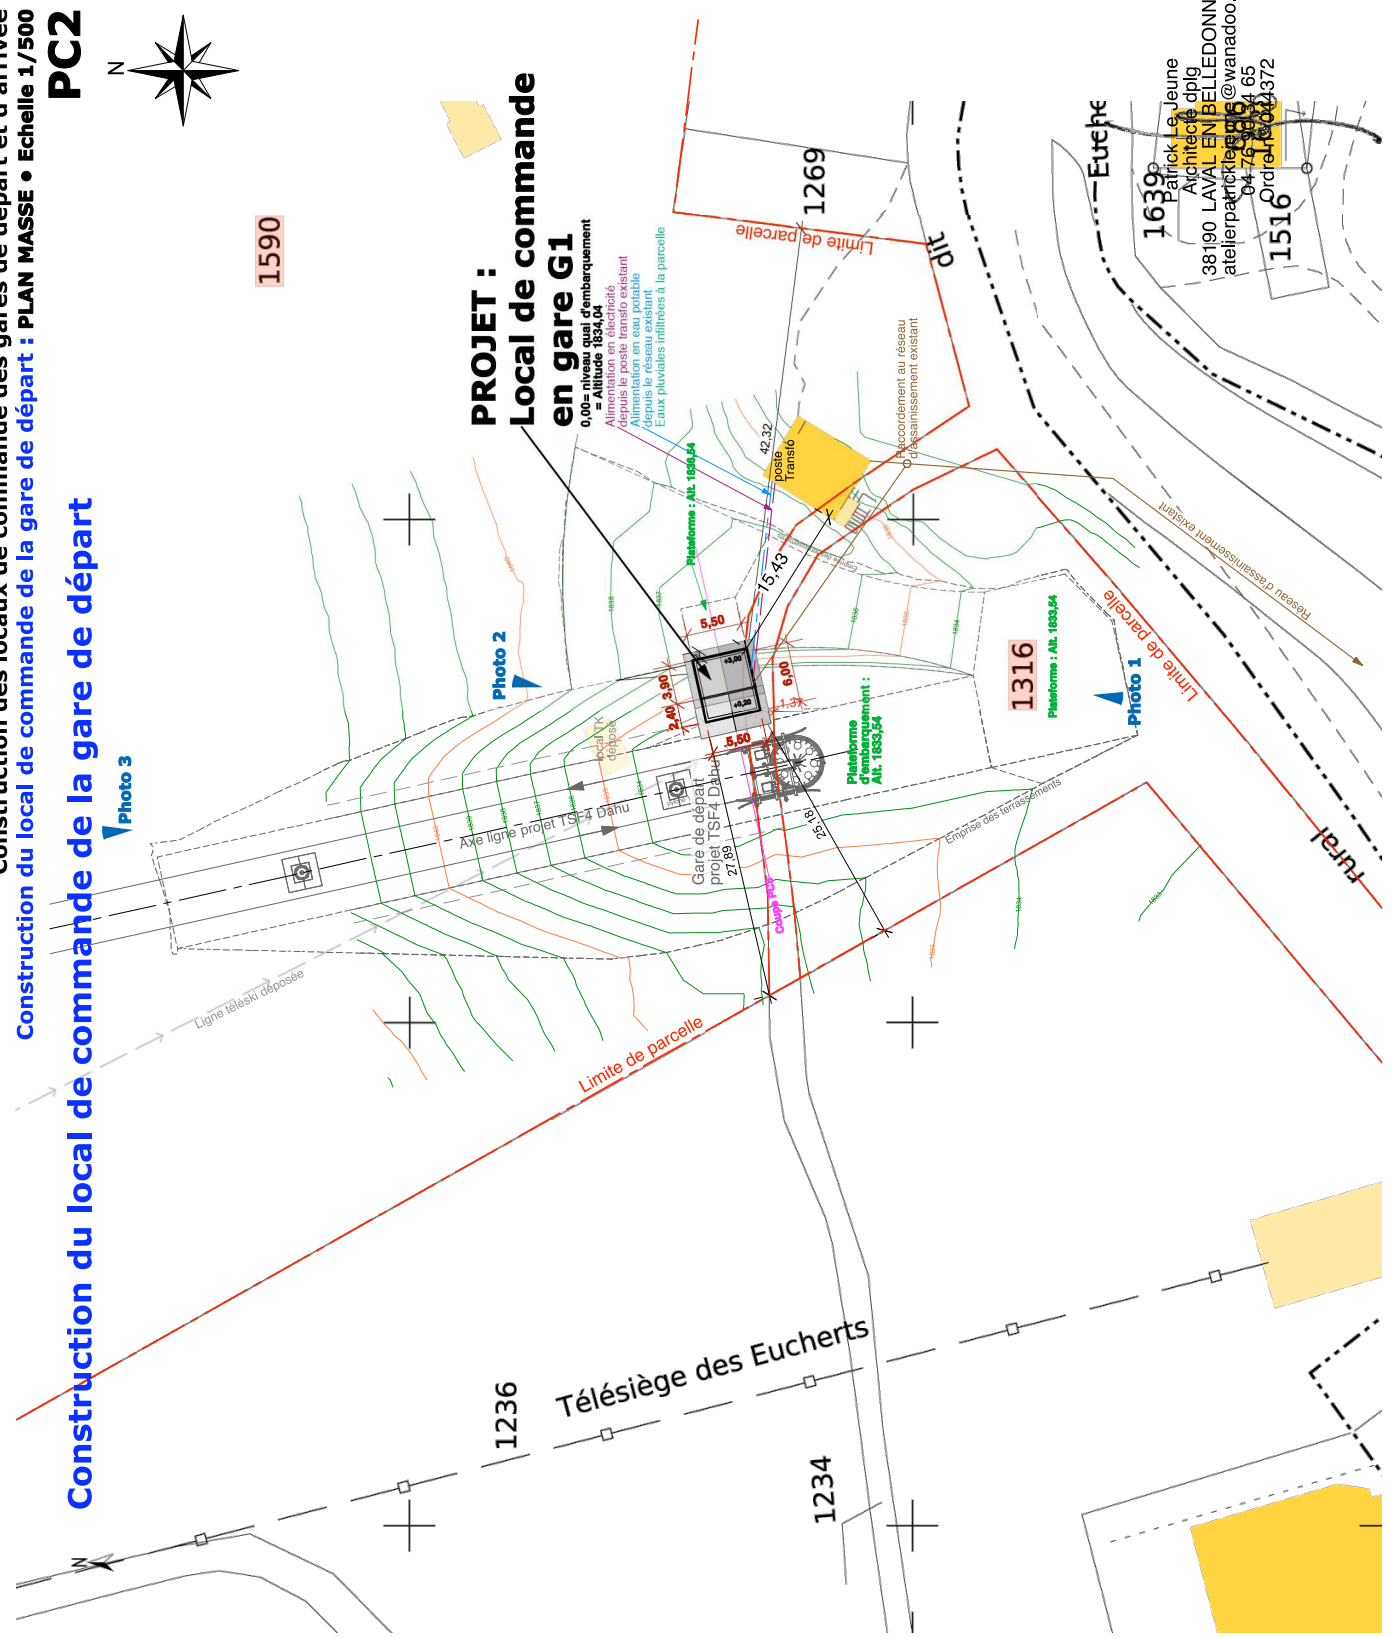

1639  
Patrick Le Jeune  
Architecte dplg  
38190 LAVAL EN BELLEDONNE  
atelierpatricklejeune@wanadoo.fr  
04 75 30 34 65  
04 75 30 34 65  
1516  
Ordre n° 042372

Commune de MONTVALEZAN - Domaine Skiable de la Rosière (DSR) - DAET Construction du Télésiège fixe "Dahu"  
**Construction des locaux de commande des gares de départ et d'arrivée**  
**Construction du local de commande de la gare de départ : PLAN MASSE • Echelle 1/200**

**PC2**



## Construction du local de commande de la gare de départ

**Photo 1**

Gare de départ  
projet TSF4 Dahu

Plateforme d'embarquement :  
Alt. 1833,54

0,00 = niveau quai d'embarquement  
= Altitude 1834,04

**1316**

Plateforme : Alt. 1833,54

Eaux pluviales  
infiltrées à la parcelle

Limite de parcelle

Raccordement au réseau  
d'assainissement existant

Réseau d'assainissement existant

Limite de parcelle

poste  
Transfo

Alimentation en eau potable  
depuis le réseau existant

Alimentation en électricité  
depuis le poste transfo existant

Plateforme : Alt. 1836,54

**1590**

## PROJET : Local de commande en gare G1

**Photo 2**

**Photo 3**



Axe ligne projet TSF4 Dahu

Patrick Le Jeune  
Architecte dplg  
38190 LAVAL EN BELLEDONNE  
atelierpatricklejeune@wanadoo.fr  
04 76 30 34 65  
Ordre n° 004372

Commune de MONTVALEZAN - Domaine Skiable de la Rosière (DSR) - DAET Construction du Télésiège fixe "Dahu"  
Construction des locaux de commande des gares de départ et d'arrivée  
Construction du local de commande de la gare d'arrivée : **PLAN MASSE • Echelle 1/1000**

**PC2**

## Construction du local de commande de la gare d'arrivée

### PROJET : Local de commande en gare G2

1367

1642

rural

Limite de parcelle

Limite de parcelle

Axe ligne-projet TSF4 Dahu

Alimentation en électricité depuis le poste transfo intermédiaire à créer

Patrick Le Jeune  
Architecte dplg  
38190 LAVAL EN BELLEDONNE  
atelierpatricklejeune@wanadoo.fr  
04 76 30 34 65  
Ordre n° 004372

N

Photo 2

Photo 1

Photo 3

Gare d'arrivée  
piquet TSF4 Dahu

28,60

5,30

5,30

Commune de MONTVALEZAN - Domaine Skiable de la Rosière (DSR) - DAET Construction du Télésiège fixe "Dahu"  
Construction des locaux de commande des gares de départ et d'arrivée  
Construction du local de commande de la gare d'arrivée : **PLAN MASSE • Echelle 1/200**

**PC2**

## Construction du local de commande de la gare d'arrivée



**Photo 1**

Alimentation en électricité depuis le poste transto intermédiaire à créer

Limite de parcelle

Coupe PC3

**Photo 3**



pylône 1

Axe ligne projet TSF4 Dahu

Plateforme d'embarquement :  
Alt. 1940,50

Gare d'arrivée  
projet TSF4 Dahu

Plateforme : Alt. 1938,62

0,00 = niveau quai de débarquement  
= Altitude 1941,00

28,60

15,90

10,55

4,60

5,50

5,30

5,30

Accès local puissance

TF = +2,50 =  
Alt. 1836,54

5,50

5,50

5,50

5,50

5,50

5,50

5,50

5,50

5,50

5,50

5,50

5,50

5,50

Accès local puissance

TF = +2,50 =  
Alt. 1836,54

5,50

5,50

