


**Document graphique n° 5.2.C2
Plan du réseau d'assainissement
au 1/750ème**

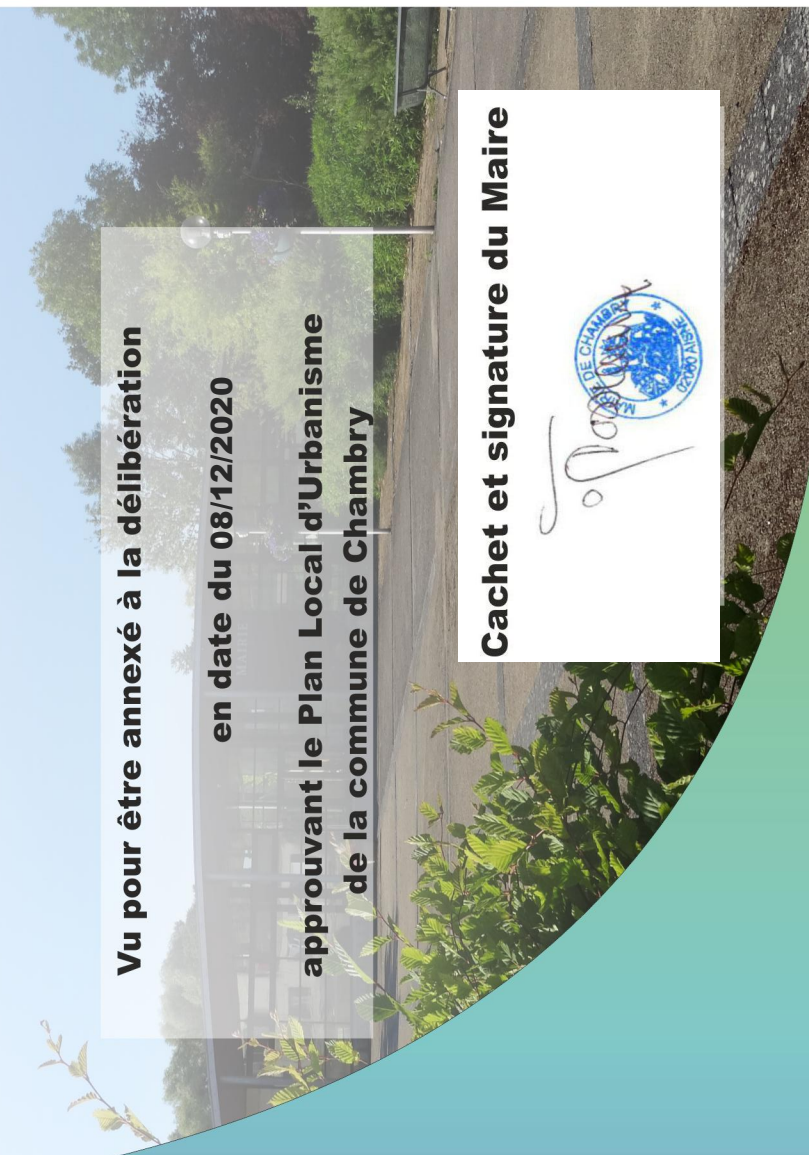

Vu pour être annexé à la délibération

en date du 08/12/2020

approuvant le Plan Local d'Urbanisme

de la commune de Chambry

Cachet et signature du Maire



AREA
AREA Sarl
Zone Industrielle
59100 Valenciennes
Tél : 03 20 33 52 28 Fax : 03 20 33 52 45
Site internet : www.area.fr

OPOIBI
Union des
Associations
d'Urbanisme
N° 91.06.1048

Maire d'origine : Commune de Chambry
Département : Aisne
N° d'affaire : 02157-101

Designation : **Diagnostic des réseaux EU et EP
et vérification des raccordements des riverains
sur les réseaux publics**

Designation : **Plan masse CHAMBRY - TF Zone 2**
Echelle : 1/750ème
Date : 12/07/11

Phase : DCE
N° de Plan : 02157-1001-DCE-MASS2
CA : G.F.
Tech : T.L.

| Indice | Modifications | Date | Validations |
|--------|---------------|------|-------------|
| | | | |
| | | | |
| | | | |
| | | | |

Partenariat :

