


Commune de DIEULOUARD

Cadastre : sections 0A, 0B, 0C, 0D, 0E, 0F, 0G, 0H, 0I, 0J, 0K, 0L, 0M, 0N, 0O, 0P, 0Q, 0R, 0S, 0T, 0U, 0V, 0W, 0X, 0Y, 0Z et 21
 Commune de JEZAINVILLE : section 0B
 Commune de GRISCOURT : section 0B

Enquête Parcelaire
 Source de la Vierge (0193-8x-0055)
Plan de masse des périmètres
 Echelle : 1/5000


Modification N°2 du 24/06/2014

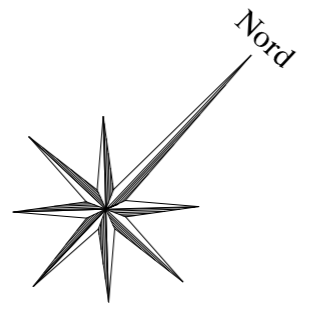

- Légende**
- Périmètre de Protection Immédiate
 - Périmètre de Protection Rapprochée
 - Périmètre de Protection Eloignée
 - Surface Hors Enquête
 - Limite de section cadastrale
 - Limite de l'emprise PPI
 - Limite de l'emprise PPR
 - Limite de l'emprise PPE

Coordonnées dans le système "RGF93 - CC49"
 Esprit-Info, le 24 Juin 2014
 PLAN N° 16884

AMESURE
 Laurent BAROTTIN
 GÉOMÈTRE EXPERT D.E.L.C.
 Société Exercice Libéral AMESURE
 107 Avenue des Bénédictins | 54100 DIEULOUARD
 03 83 33 14 02 | 03 83 33 14 03

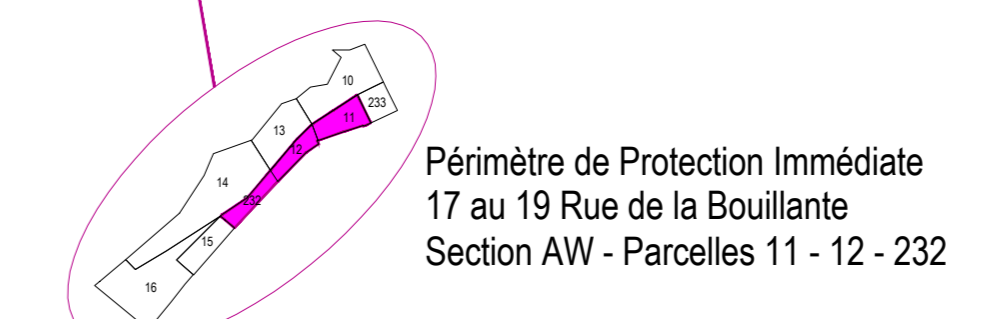

Périmètre de Protection Immédiate
 17 au 19 Rue de la Bouillante
 Section AW - Parcelles 11 - 12 - 232