


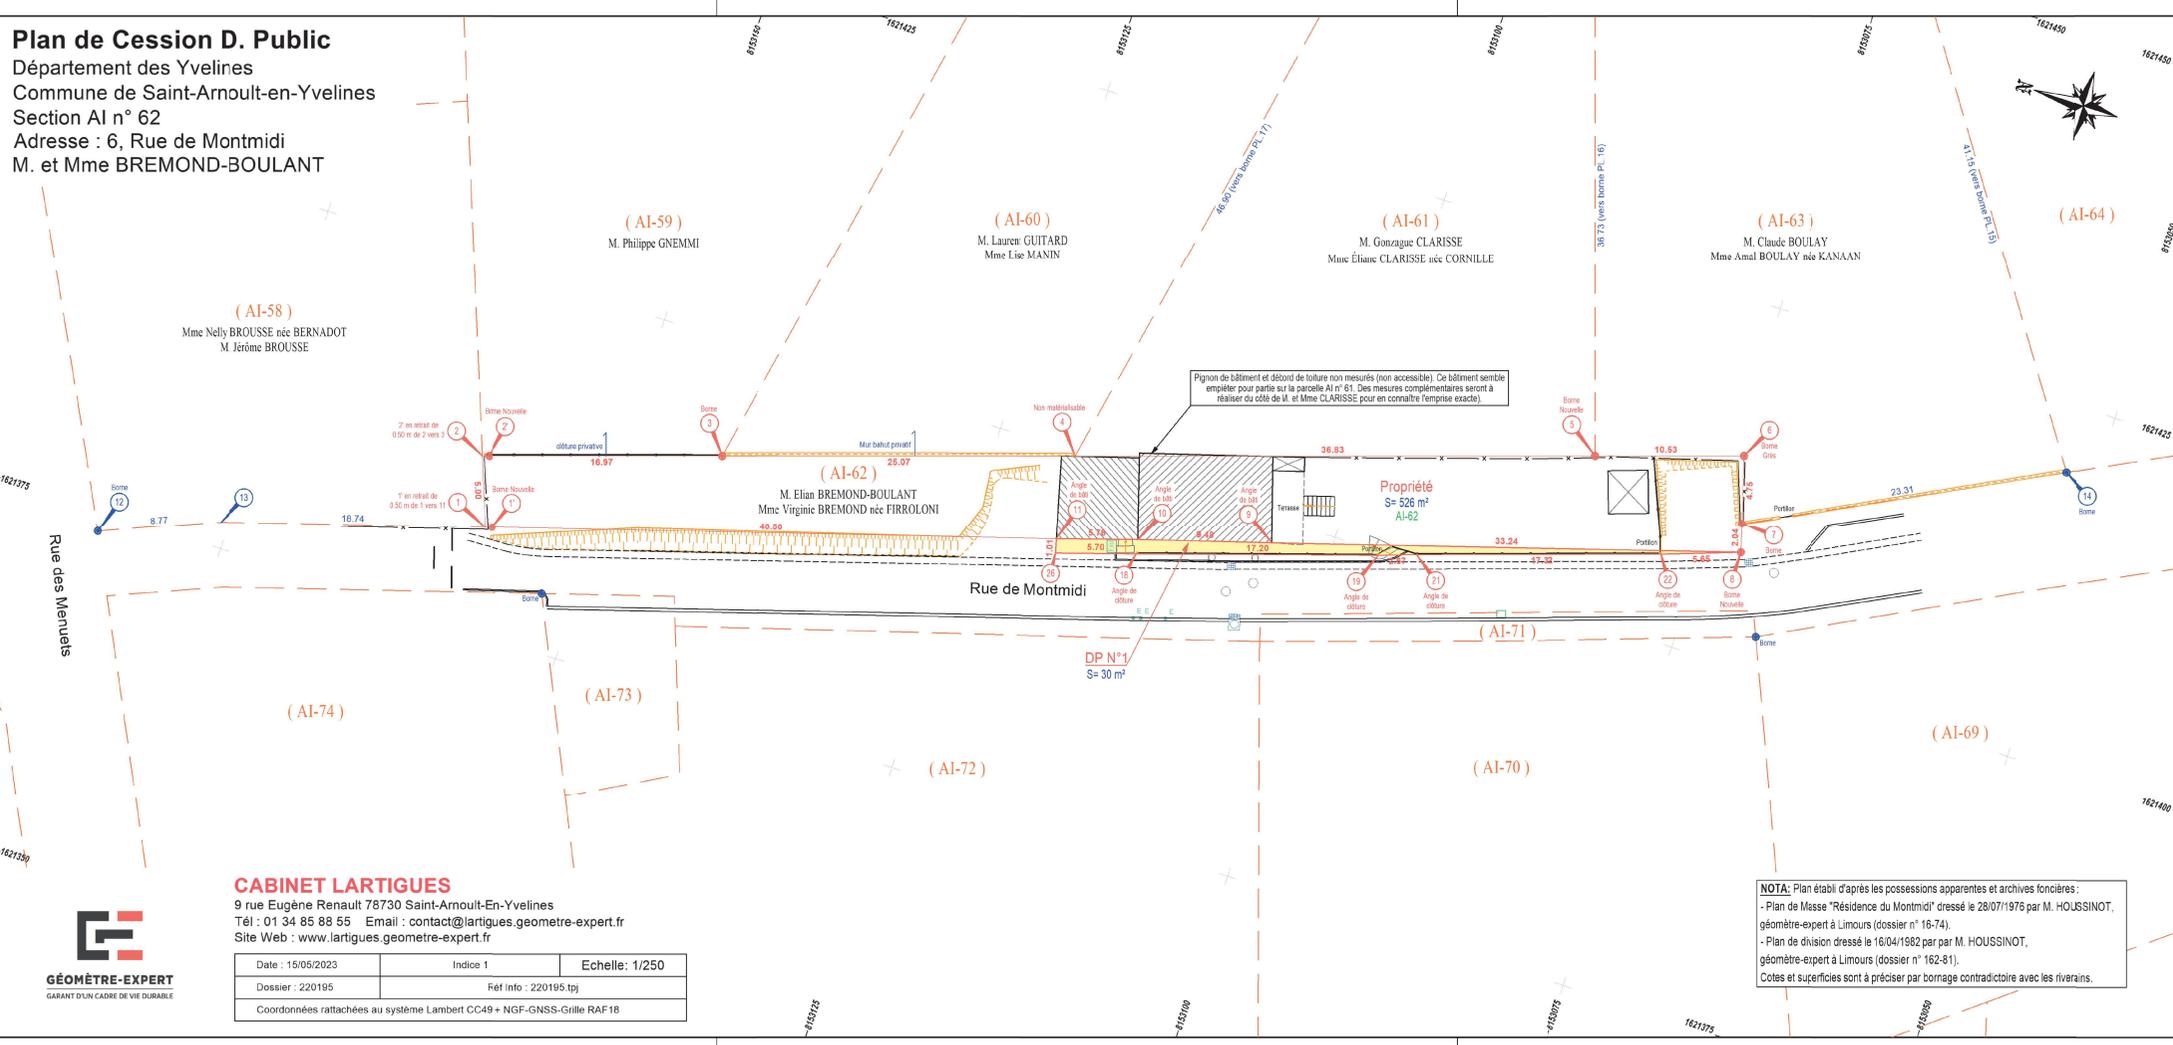

Plan de Cession D. Public
 Département des Yvelines
 Commune de Saint-Arnoult-en-Yvelines
 Section AI n° 62
 Adresse : 6, Rue de Montmidi
 M. et Mme BREMOND-BOULANT



CABINET LARTIGUES
 9 rue Eugène Renault 78730 Saint-Arnoult-En-Yvelines
 Tél : 01 34 85 88 55 Email : contact@lartigues.geometre-expert.fr
 Site Web : www.lartigues.geometre-expert.fr

Date : 15/05/2023	Indice 1	Echelle: 1/250
Dossier : 220195	Réf Info : 220195.tjg	
Coordonnées rattachées au système Lambert CC49 + NGF-GNSS-Grille RAF18		

NOTA: Plan établi d'après les possessions apparentes et archives foncières.
 - Plan de Masse "Résidence du Montmidi" dressé le 28/07/1976 par M. HOUSSINOT, géomètre-expert à Limours (dossier n° 16-74).
 - Plan de division dressé le 16/04/1982 par M. HOUSSINOT, géomètre-expert à Limours (dossier n° 162-61).
 Cotes et superficies sont à préciser par bornage contradictoire avec les riverains.



GÉOMÈTRE-EXPERT
 GARANT D'UN CADRE DE VIE DURABLE