

Département du Doubs  
Commune des Fontenelles

# PLAN LOCAL D'URBANISME

## Élaboration

### ANNEXE

- Réseaux d'eau potable
- Réseaux et zonage d'assainissement

Dossier arrêté

**6.2**

Arrêté par délibération du Conseil Municipal le : **10/07/2023**


Visé par le Préfet le :



Initiative Aménagement et Développement  
4, Passage Jules Didier - 70000 Vesoul  
03.84.75.46.47 / initiativead@orange.fr

Prélude  
30 rue de Roche - 25360 Nancray  
03.81.60.05.48 / contact@prelude-be.fr



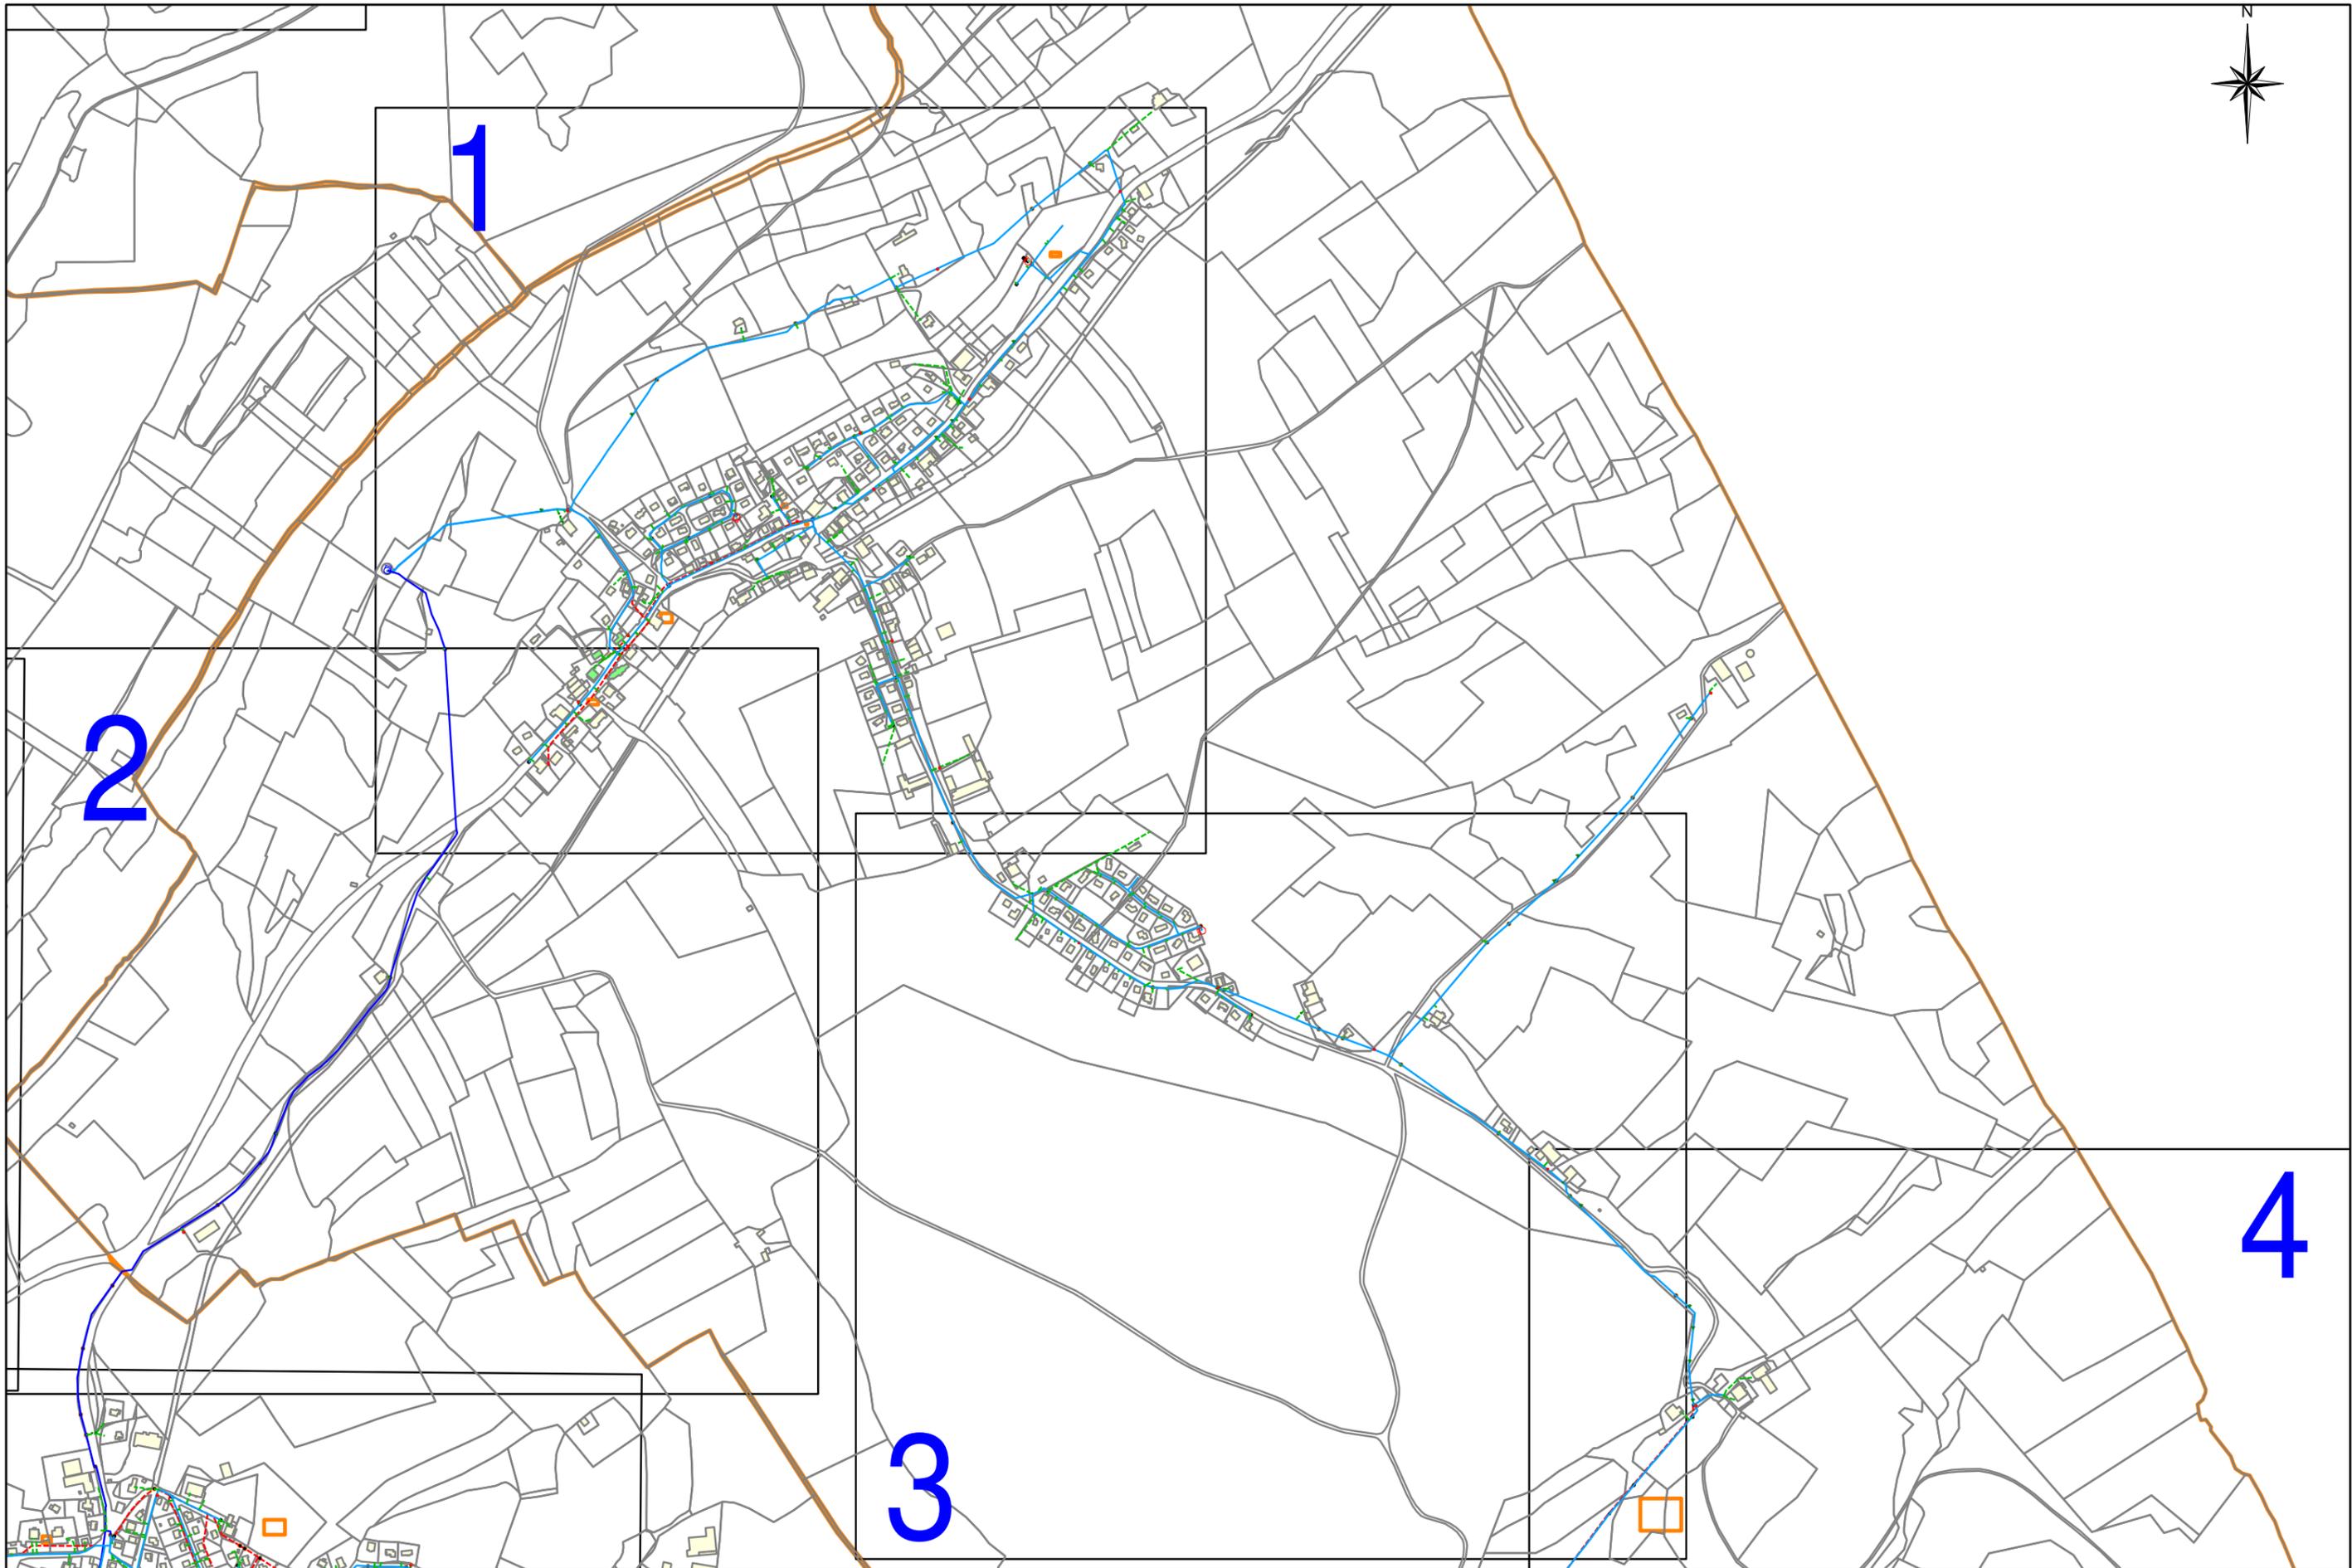




- réseau distribution
- réseau transport
- - - branchement
- ✕ ✕ vanne ouverte / fermée
- ✕ ✕ vanne sous regard ouverte / fermée
- ▷ ▷ cône / plaque de réduction
- | bouchon, plaque pleine
- ● poteau incendie diam. 100 / 80
- bouche incendie
- ▽ ventouse
- ↑ vidange

**DEPARTEMENT DU DOUBS**  
**EAU - SIE LE RUSSEY (2011)**  
**Commune de LES FONTENELLES**

**Réseau d'Eau Potable**

Mise à jour le :	Dessinateur :	Planche :
	BE	LES FONTENELLES 1
		Date d'édition :
		07/01/2019
N° Contrat :		Echelle :
		1 / 1500
		Reproduction interdite Fond de plan issu du Cadastre

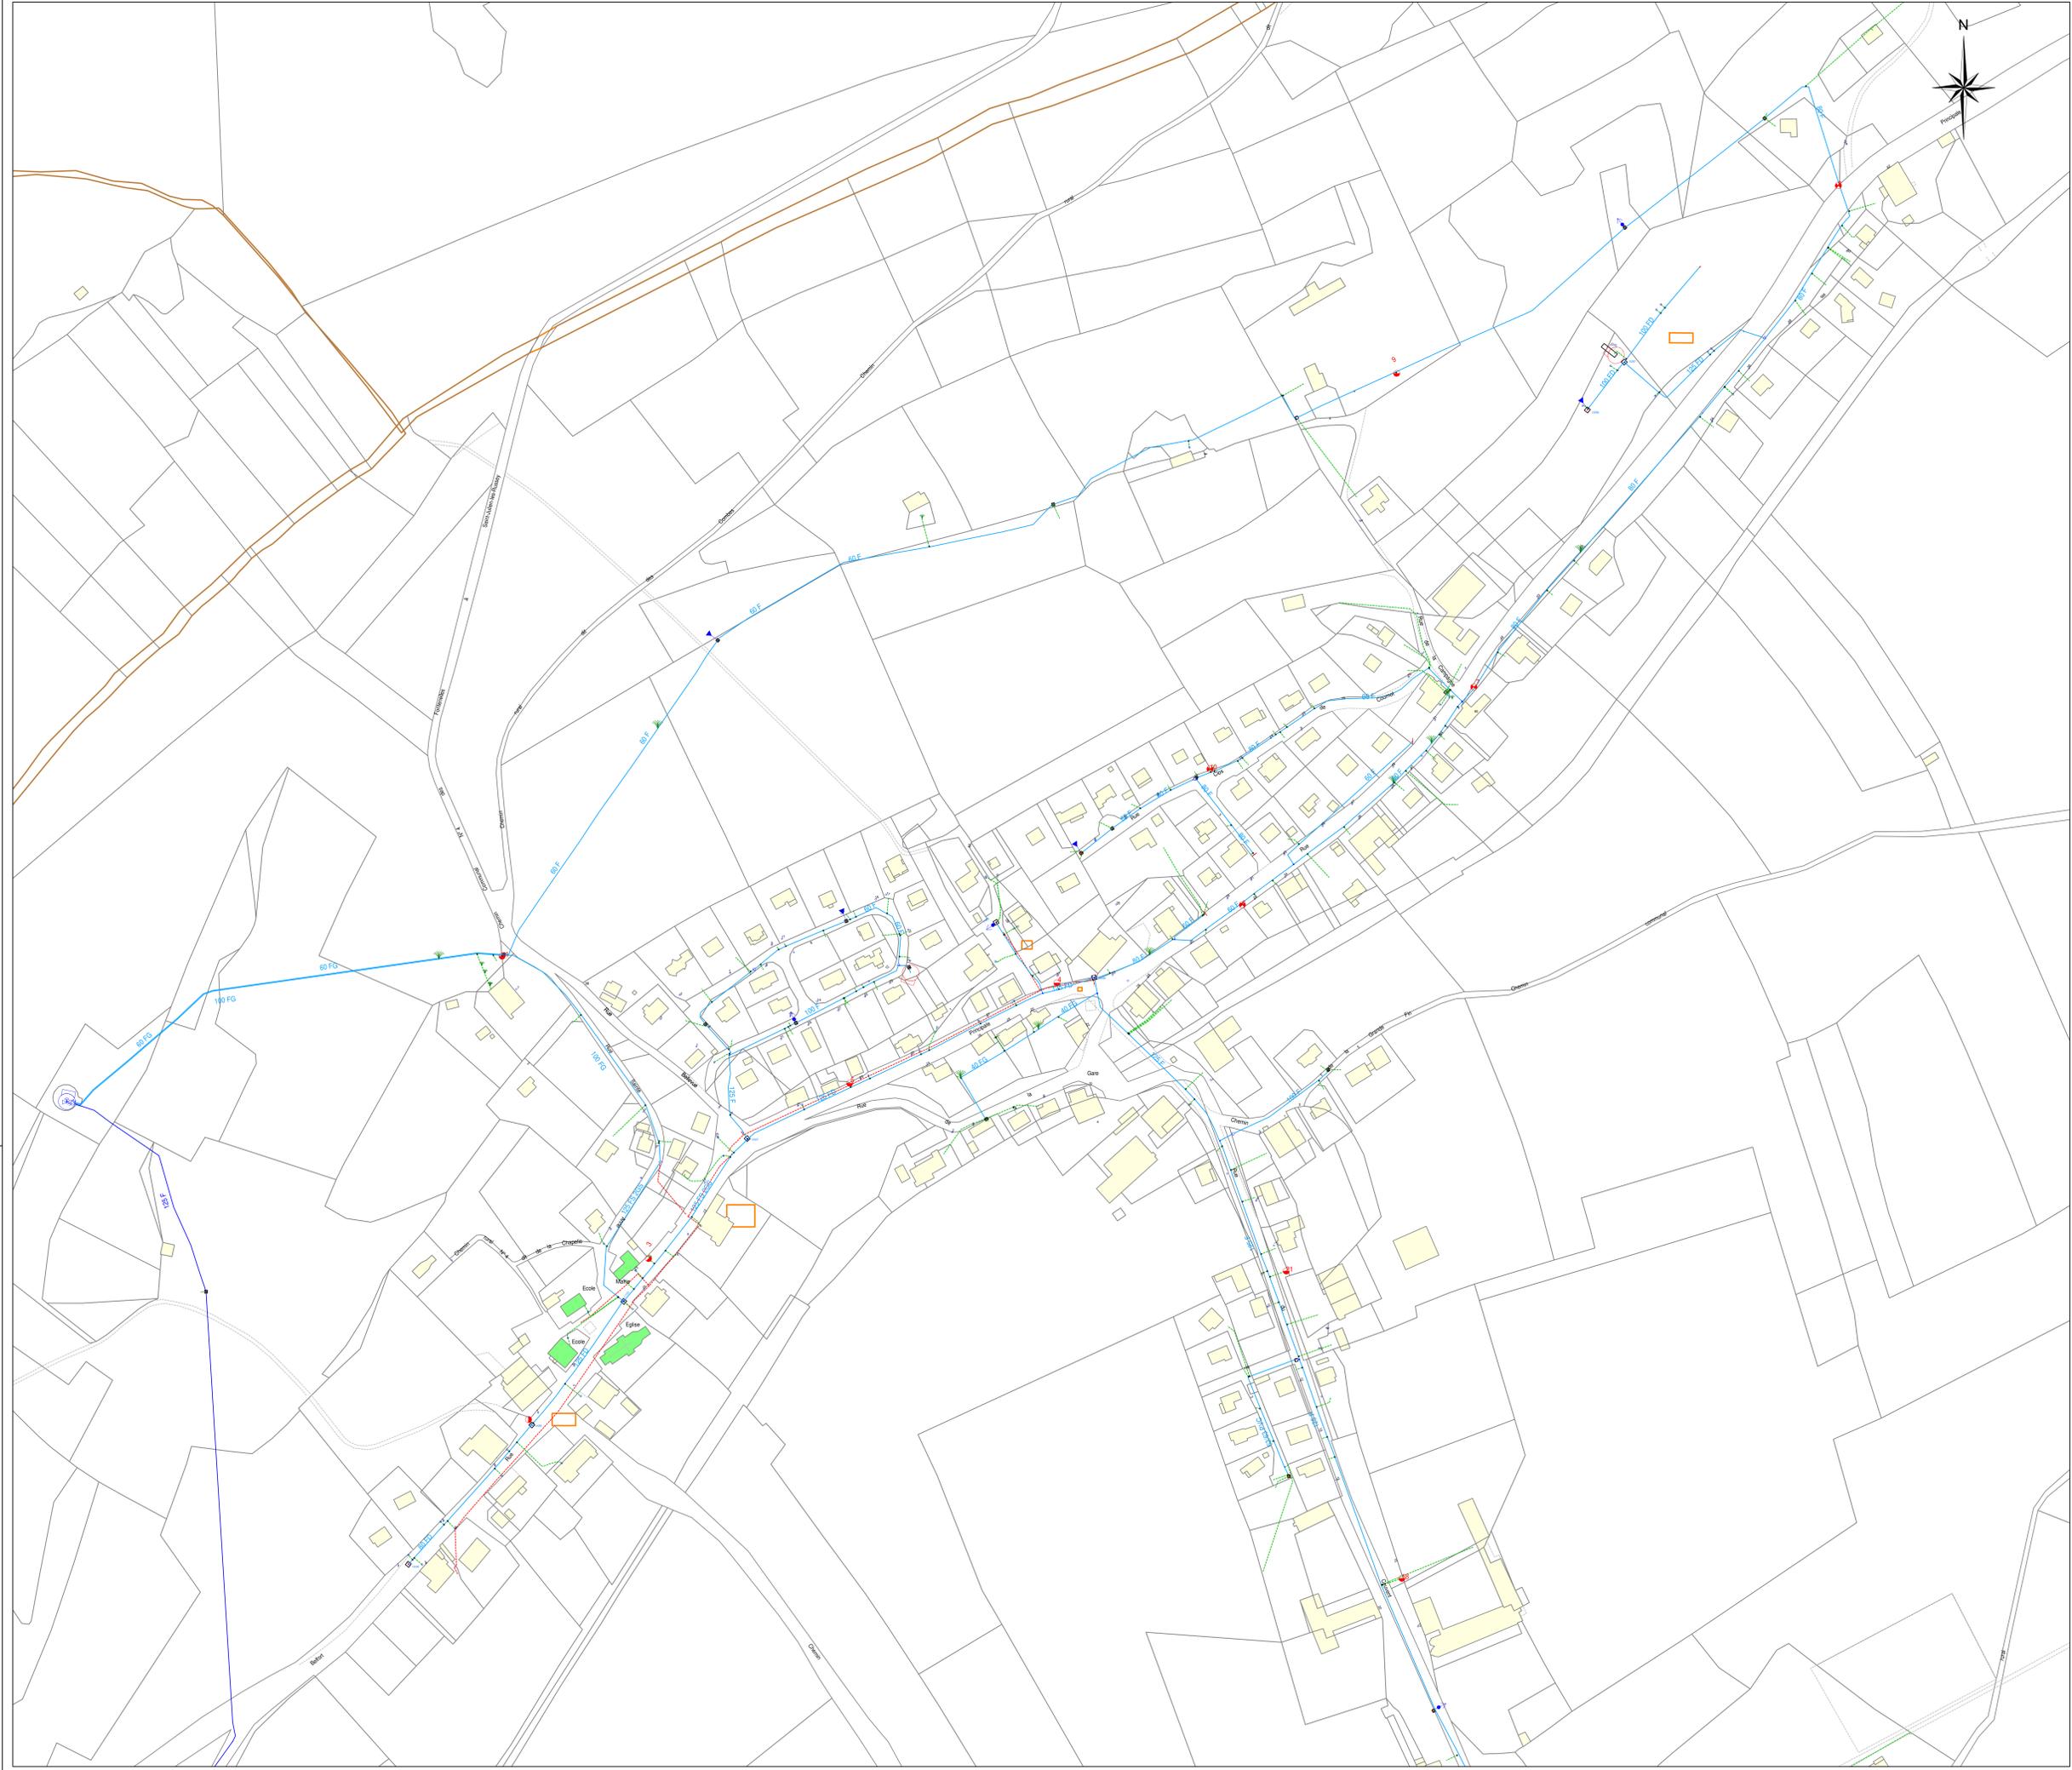




-  réseau distribution
-  réseau transport
-  branchement
-  vanne ouverte / fermée
-  vanne sous regard ouverte / fermée
-  cône / plaque de réduction
-  bouchon, plaque pleine
-  poteau incendie diam. 100 / 80
-  bouche incendie
-  ventouse
-  vidange

**DEPARTEMENT DU DOUBS**  
**EAU - SIE LE RUSSEY (2011)**  
**Commune de LES FONTENELLES**

**Réseau d'Eau Potable**

Mise à jour le :	Dessinateur :	Planche :
	BE	LES FONTENELLES 2
		Date d'édition : 07/01/2019
		Echelle : 1 / 1500
		N° Contrat :
		Reproduction Interdite Ford de plan issu du Cadastre

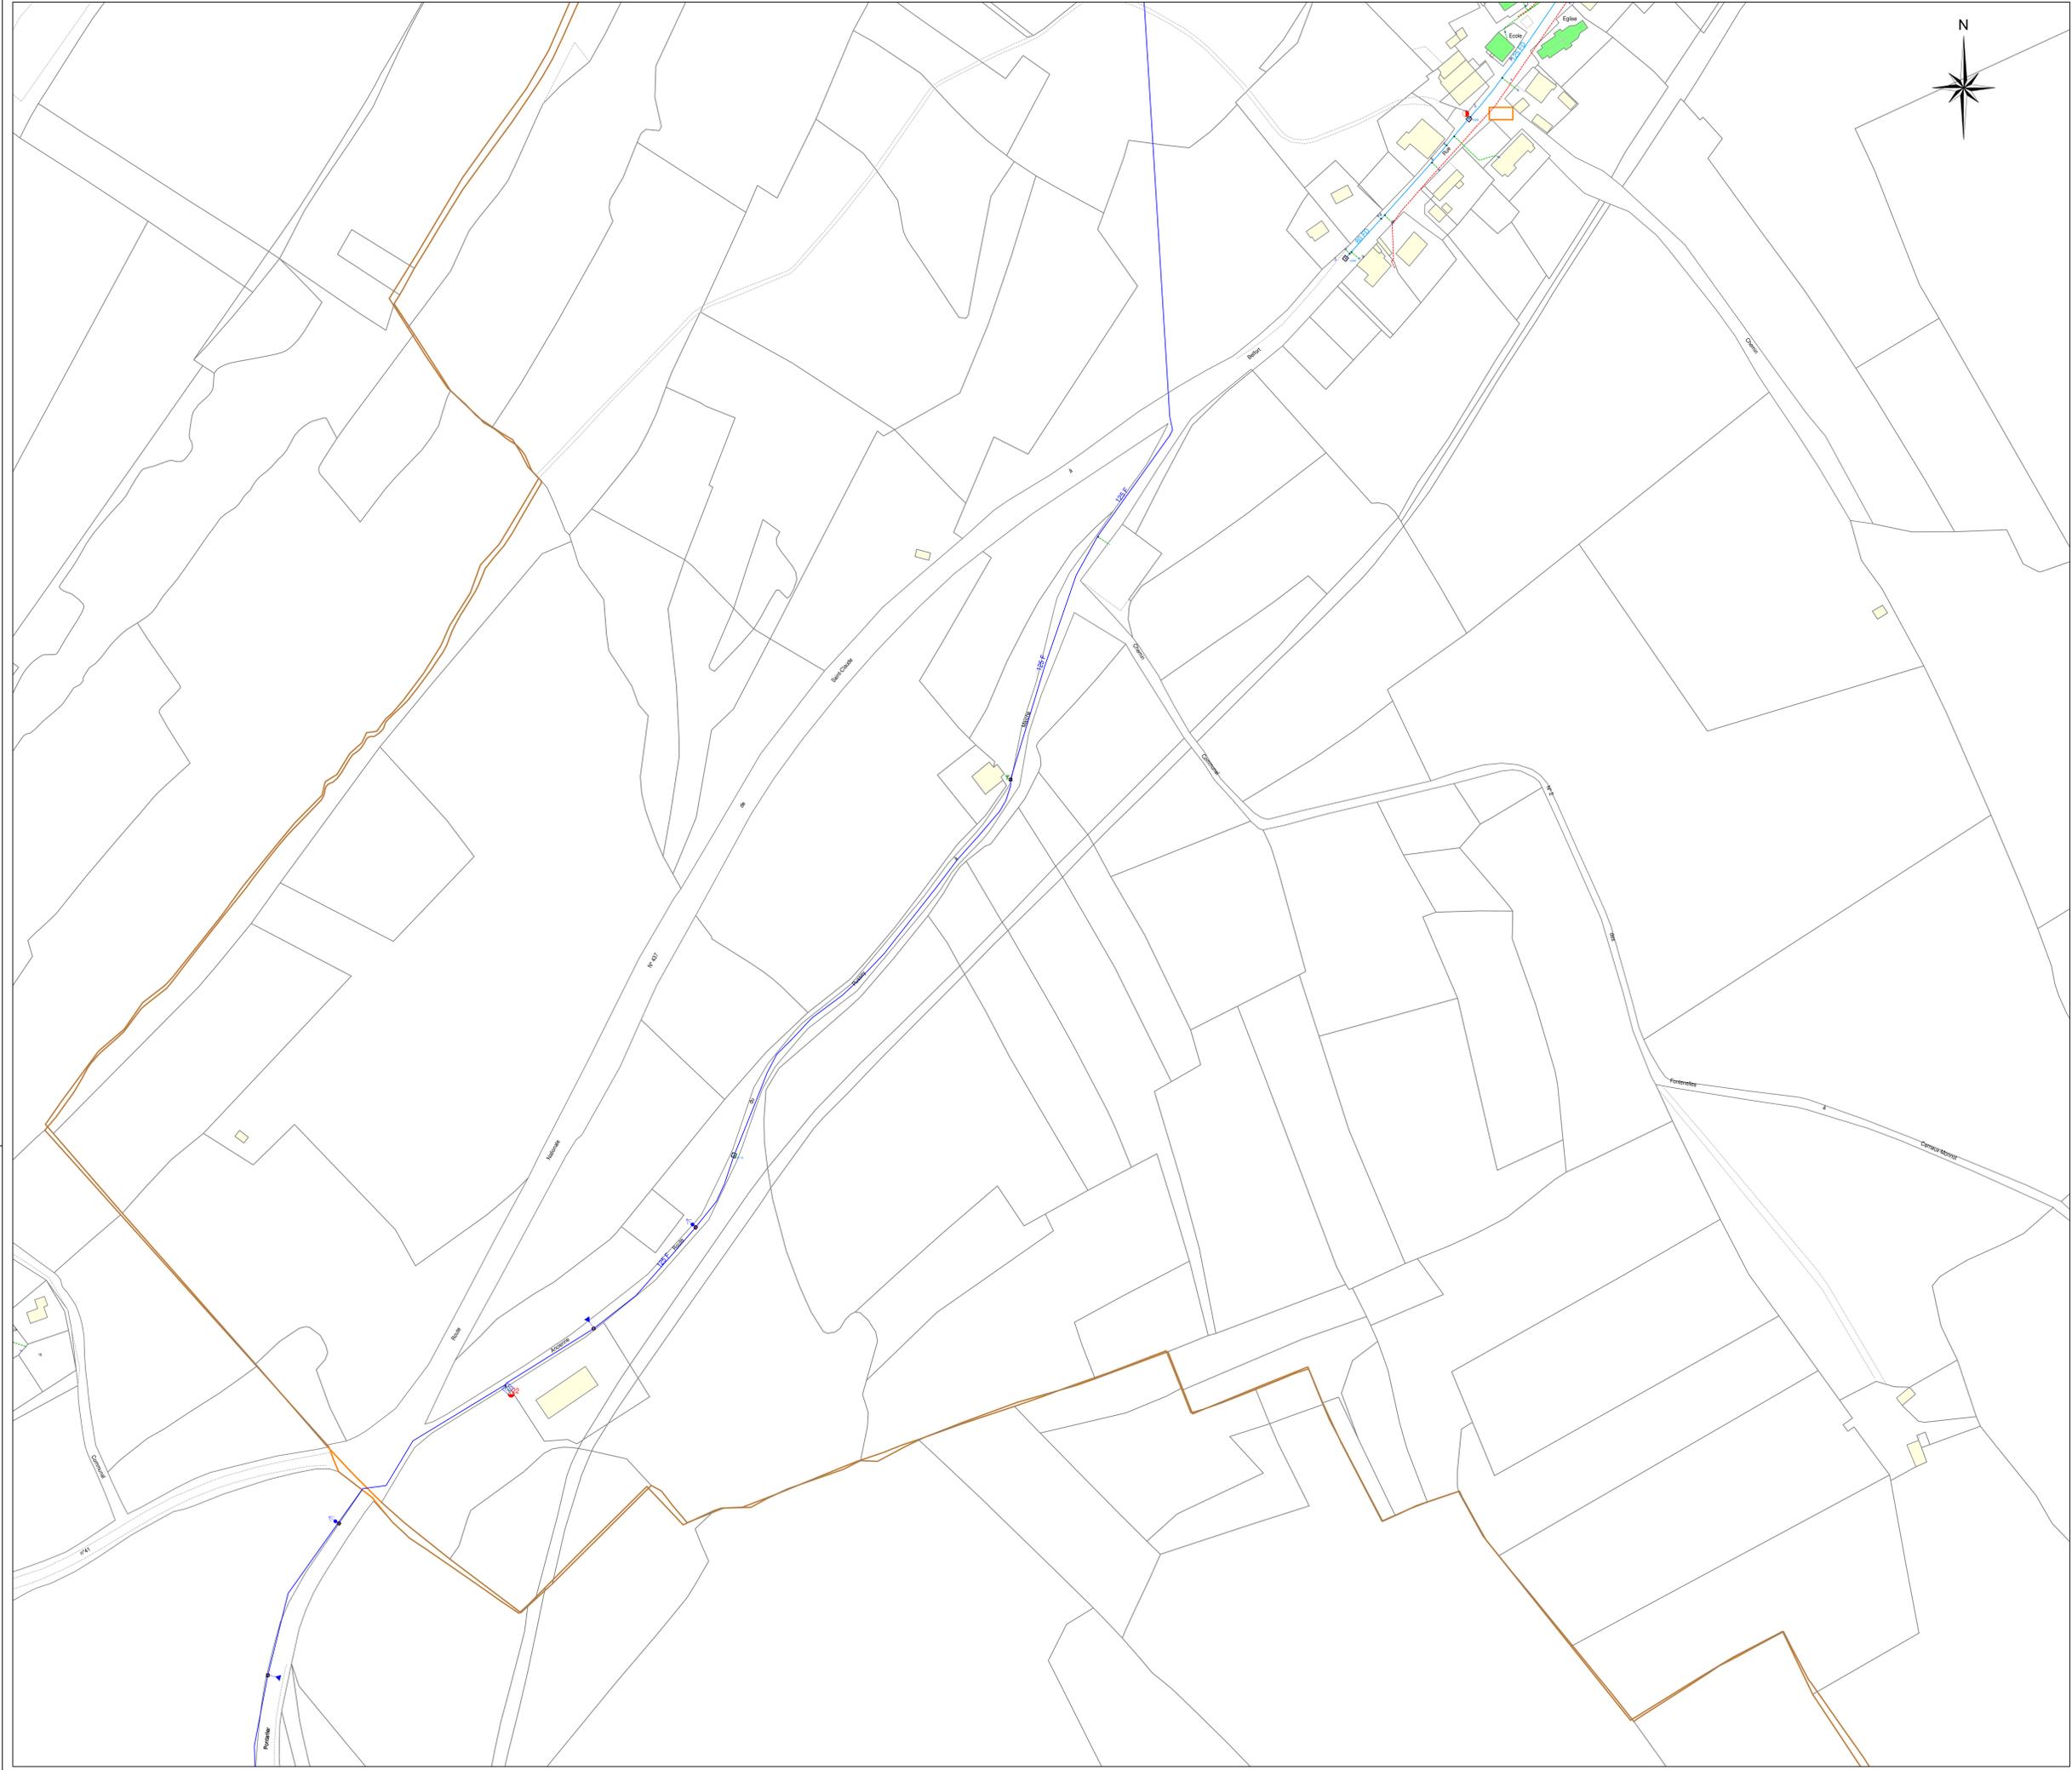




-  réseau distribution
-  réseau transport
-  branchement
-  vanne ouverte / fermée
-  vanne sous regard ouverte / fermée
-  cône / plaque de réduction
-  bouchon, plaque pleine
-  poteau incendie diam. 100 / 80
-  bouche incendie
-  ventouse
-  vidange

**DEPARTEMENT DU DOUBS**  
**EAU - SIE LE RUSSEY (2011)**  
**Commune de LES FONTENELLES**

**Réseau d'Eau Potable**

Mise à jour le :	Dessinateur :	Planche :
	BE	LES FONTENELLES 3
		Date d'édition : 07/01/2019
		Echelle : 1 / 1500
N° Contrat :		Reproduction Interdite Fond de plan issu du Cadastre

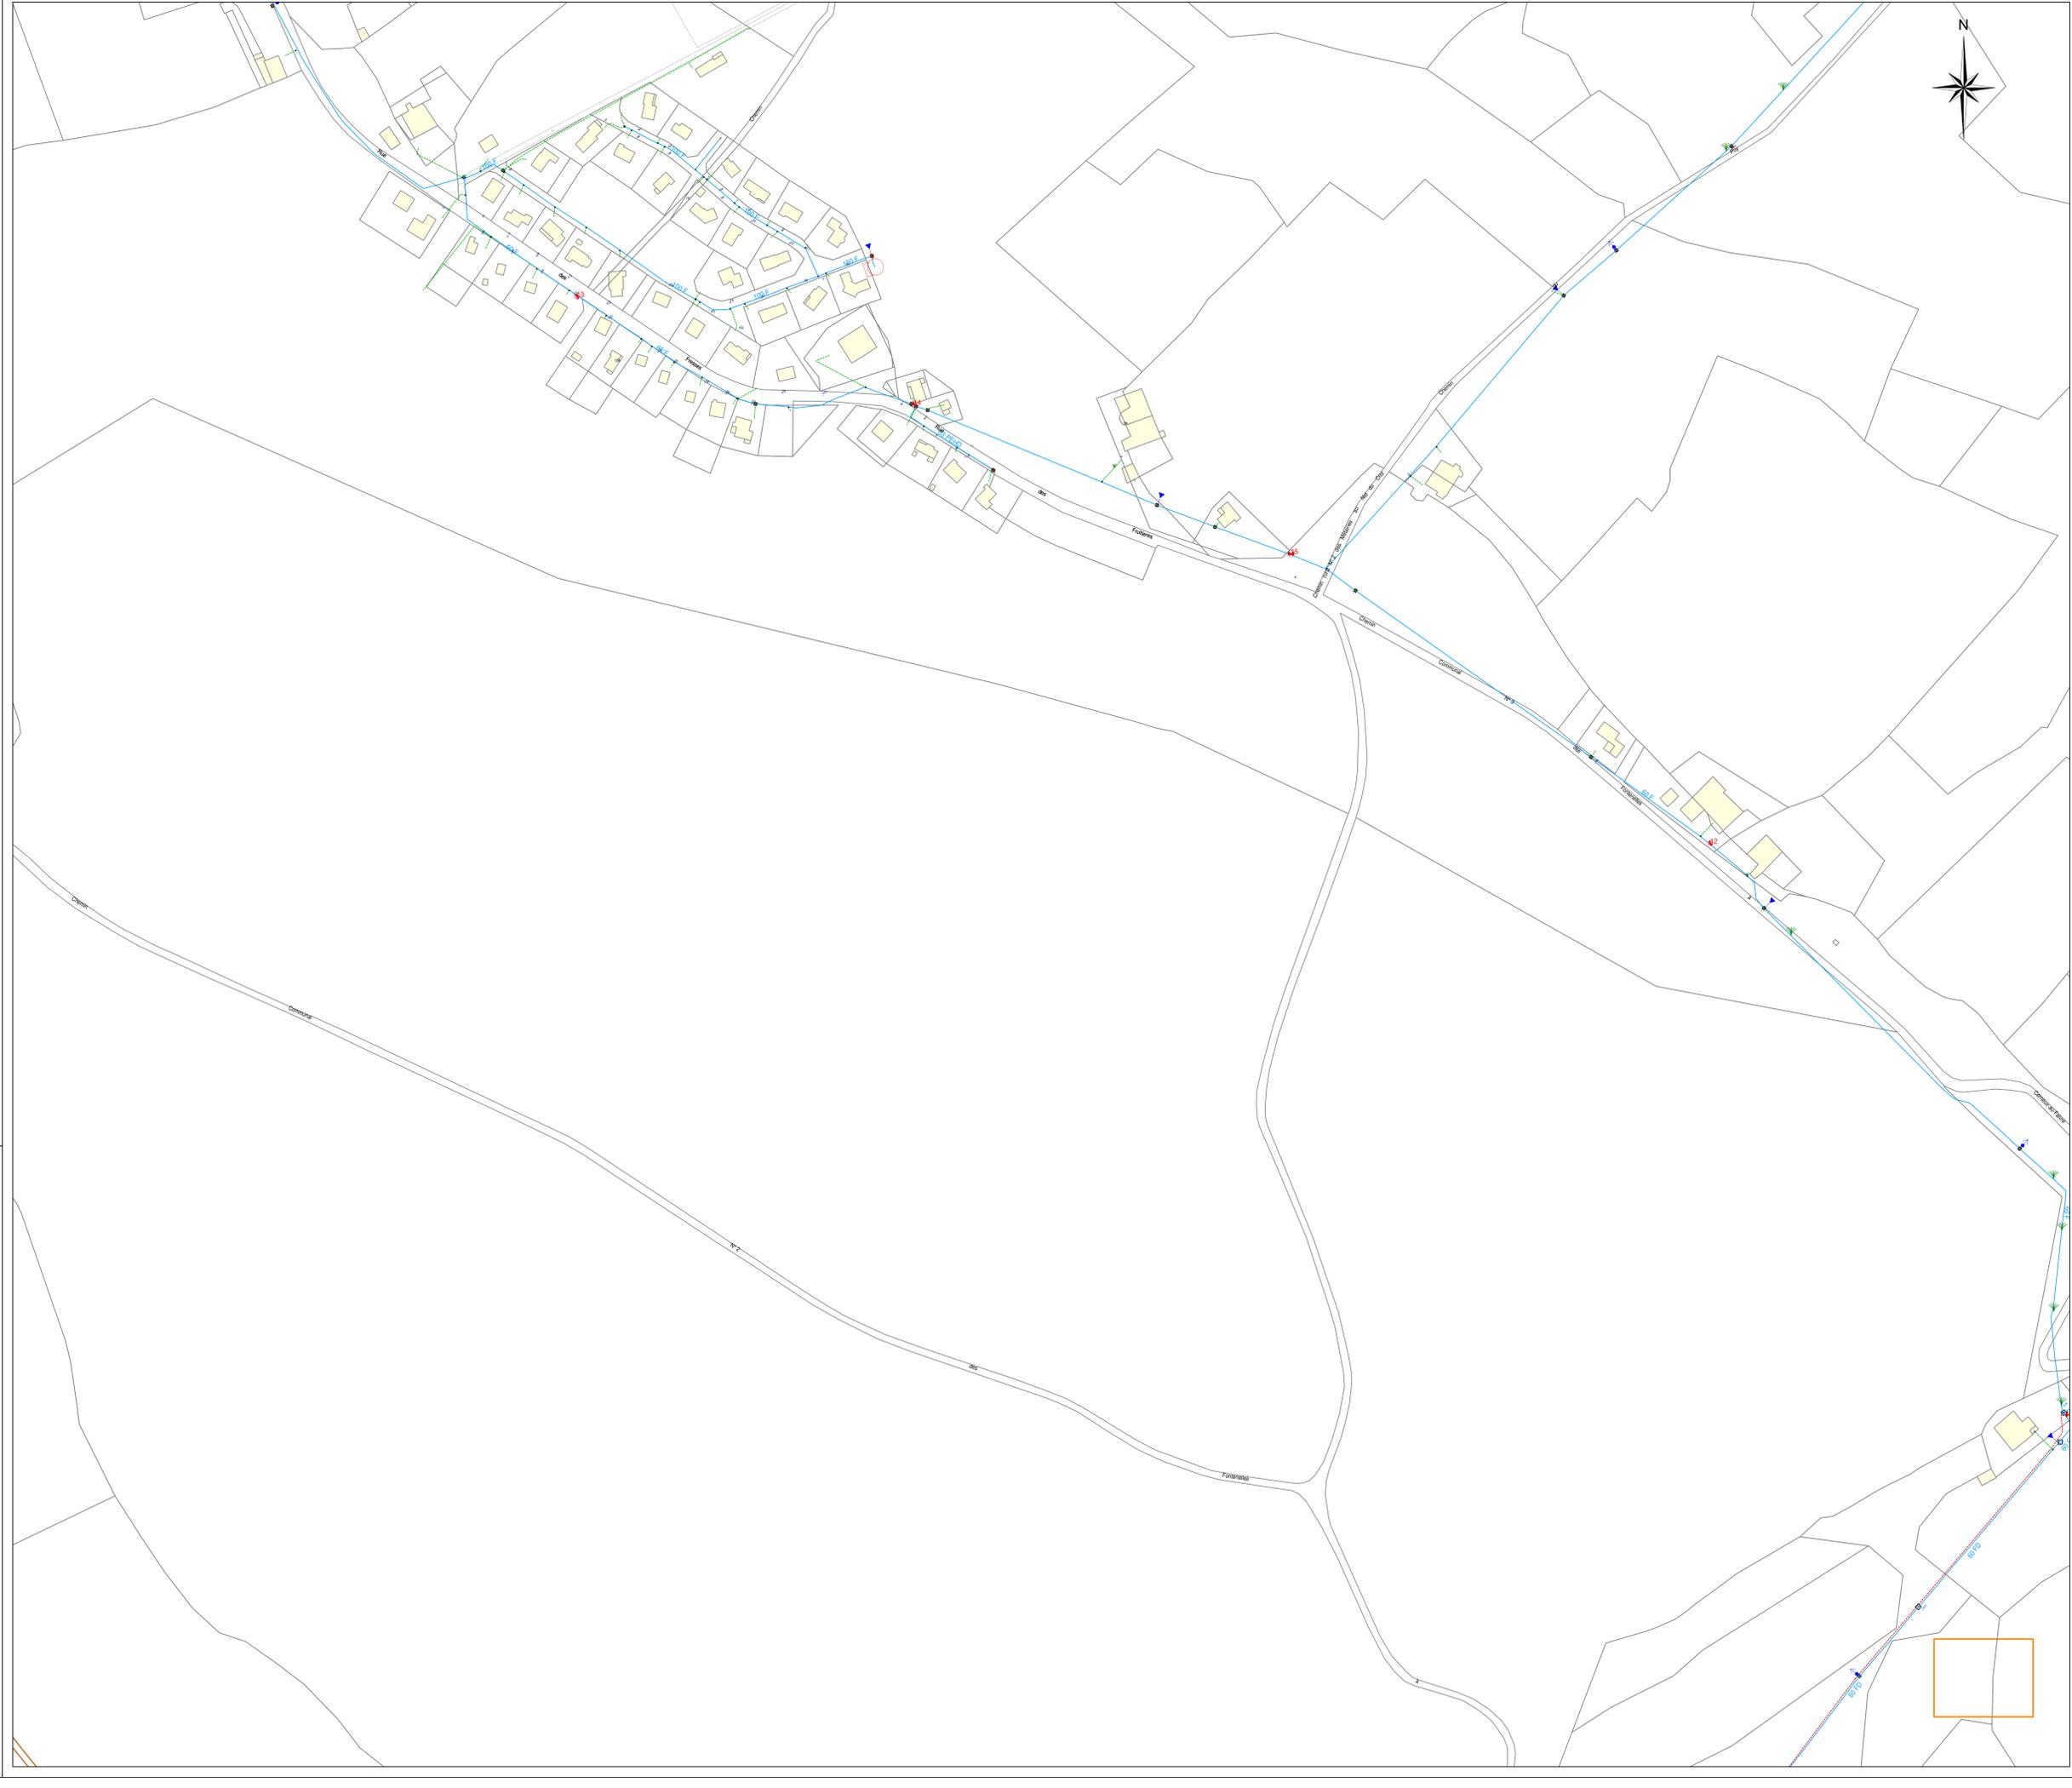



- réseau distribution
- réseau transport
- - - branchement
- ⊗ ⊗ vanne ouverte / fermée
- ⊗ ⊗ vanne sous regard ouverte / fermée
- ▷ ▷ cône / plaque de réduction
- | bouchon, plaque pleine
- ⊗ poteau incendie diam. 100 / 80
- bouche incendie
- ▽ ventouse
- ↑ vidange

**DEPARTEMENT DU DOUBS**  
**EAU - SIE LE RUSSEY (2011)**  
**Commune de LES FONTENELLES**


**Réseau d'Eau Potable**

Mise à jour le :	Dessinateur :	Planche :
	BE	LES FONTENELLES 4
		
	Date d'édition :	Echelle :
	07/01/2019	1 / 1500
	N° Contrat :	Reproduction Interdite Ford de plan issu du Cadastre





- Avant 2017
- 2017
- 2018
- 2019
- 2020
- 2021
- 2022
- 2023
- 2024
- 2025
- 2026
- 2027
- Au delà de 2028

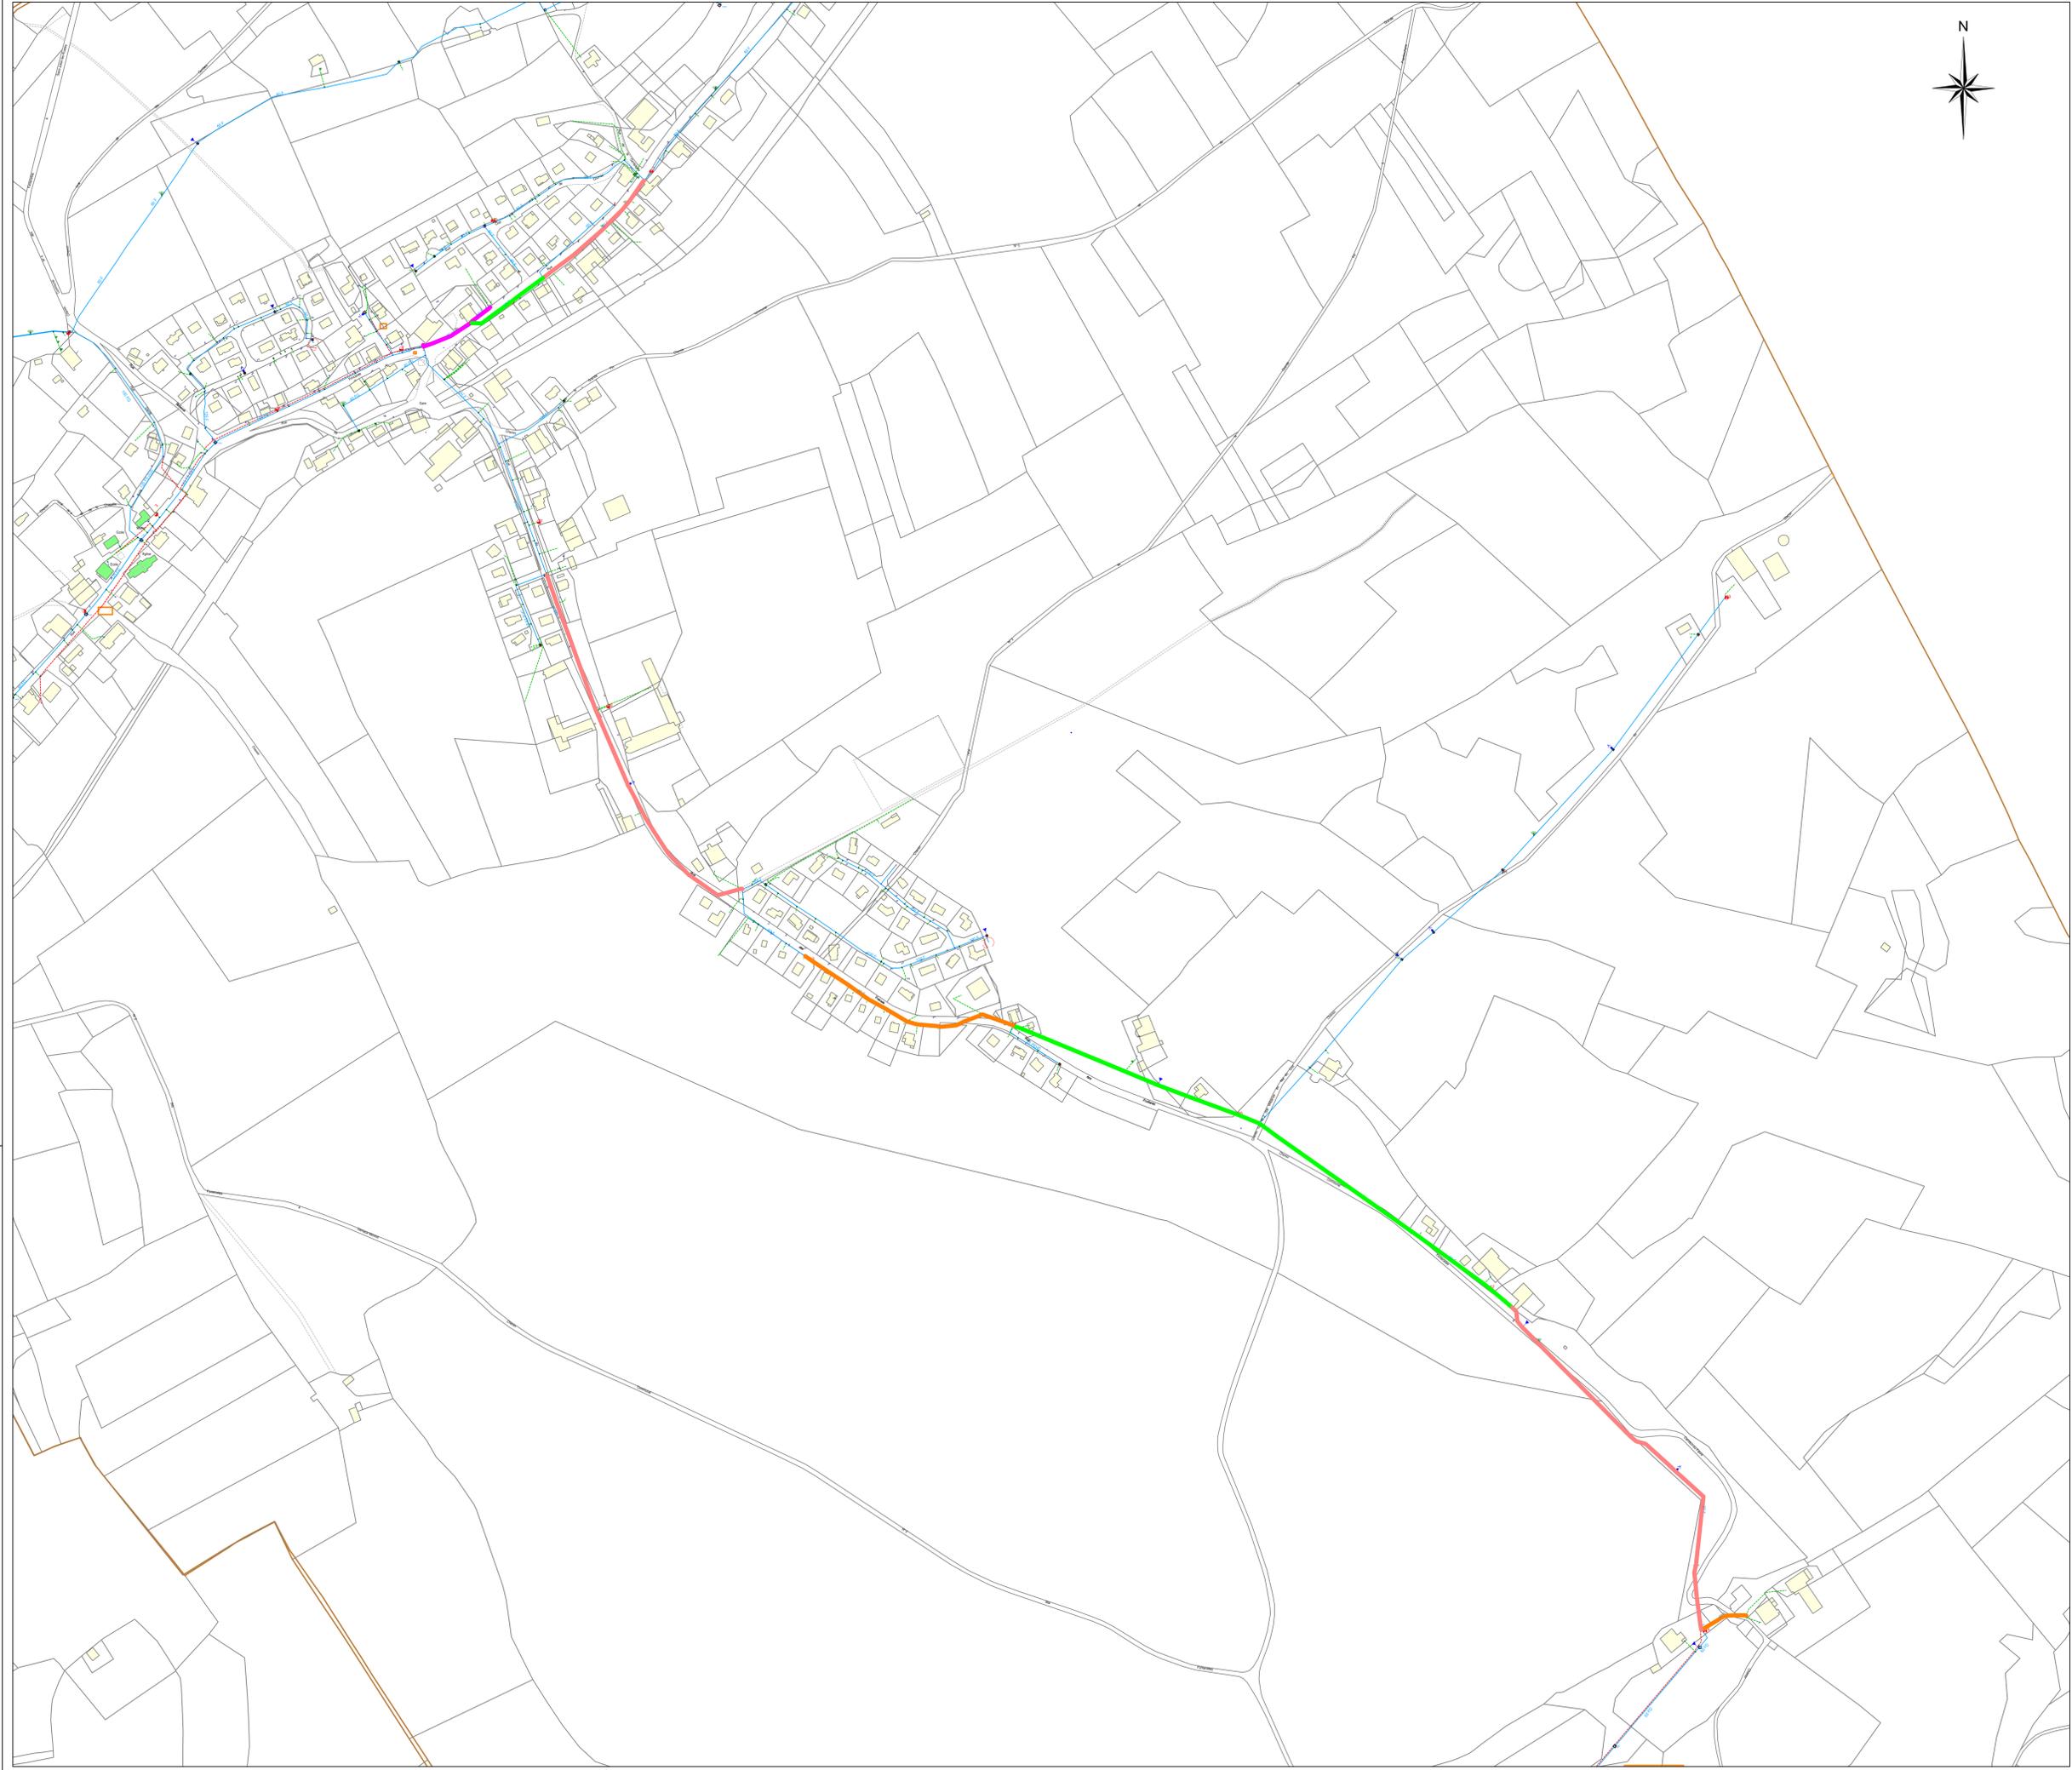

**DEPARTEMENT DU DOUBS**  
**S.I.E. du Haut Plateau du Russey**  
**PLAN PREVISIONNEL DE RENOUVELLEMENT**

Réseau d'Eau Potable

**LES FONTENELLES**

Mise à jour le :	Dessinateur :	Planche :
16/04/2016	LBF	
<small>SOCIÉTÉ DE DISTRIBUTION</small>		
Date d'édition :	Echelle :	
16/04/2016	1 / 2500	
N° Contrat :	Reproduction Interdite	
19 907	Fond de plan issu du Cadastre	



# COMMUNE DES FONTENELLES

SCHEMA DIRECTEUR

PHASE ETUDE

Indice	Date	Description	RP	HK
0	03/03/2020	Première édition		

## PLAN DES RESEAUX DES FONTENELLES

Echelle	N° d'Affaire	Plan N°
1/1500	BF7082	RES-FONTENELLES

### PLAN DE MASSE

**Naldeo**  
Agence de BESANCON - Le Pulsar - 4 chemin Ermitage - 25000 BESANCON - Tel. 03 81 52 38 38 - Fax 03 81 41 09 95 - www.naldeo.fr

- Réseau [1068]
- 01-INFO-RESEAU [6]
  - 01-INFO-RESEAU [6]
  - 01-RESEU [250]
  - 01-RESEU [554]
  - 01-RESUN [185]
  - 01-R-fosse [8]
- Regards [992]
- GRILLE [156]
  - info-regard150 [102]
  - PLAQUE [25]
  - puits perdu [10]
  - REGARD [409]
  - TABOURET EP [19]
  - TABOURET EU [148]
  - tranchée filtrante125 [0]
  - regard-avaloir150 [102]
  - DO [9]
  - refoulement [9]

