

**PLAN DE SITUATION**

DEPARTEMENT DE LA MOSELLE

## COMMUNE DE BOULANGE

4, RUE DE LUDELANGE 57655 BOULANGE

### RÉHABILITATION DE L'ANCIEN SUPERMARCHÉ EN MAISON DE SANTÉ PLURIPROFESSIONNELLE

DEMANDEUR : Mairie de BOULANGE 3, rue des Ecoles 57655 BOULANGE



PC 05709620 N 0003 - MOJ.

## PERMIS DE CONSTRUIRE MODIFICATIF

LE DEMANDEUR

Mairie de BOULANGE

L'ARCHITECTE

Fabrice THEIS Architecte D.P.L.G.

08/02/2021

29010-CPC



Atelier d'Architecture Fabrice THEIS. 11, rue du Général Mangin 57100 THIONVILLE


Tel : 03.82.84.04.12 - Internet : [www.fabricetheis.archi](http://www.fabricetheis.archi) - [contact@fabricetheis.fr](mailto:contact@fabricetheis.fr)

N° National S17261 Regional Lorraine rloS01342

SIRET 809 086 101 00015 APE 7111Z



**SECTION N°02  
PARCELLES N°335 +  
361+375+25 (PARTIELLES)  
SURFACES = 749,66 M2**

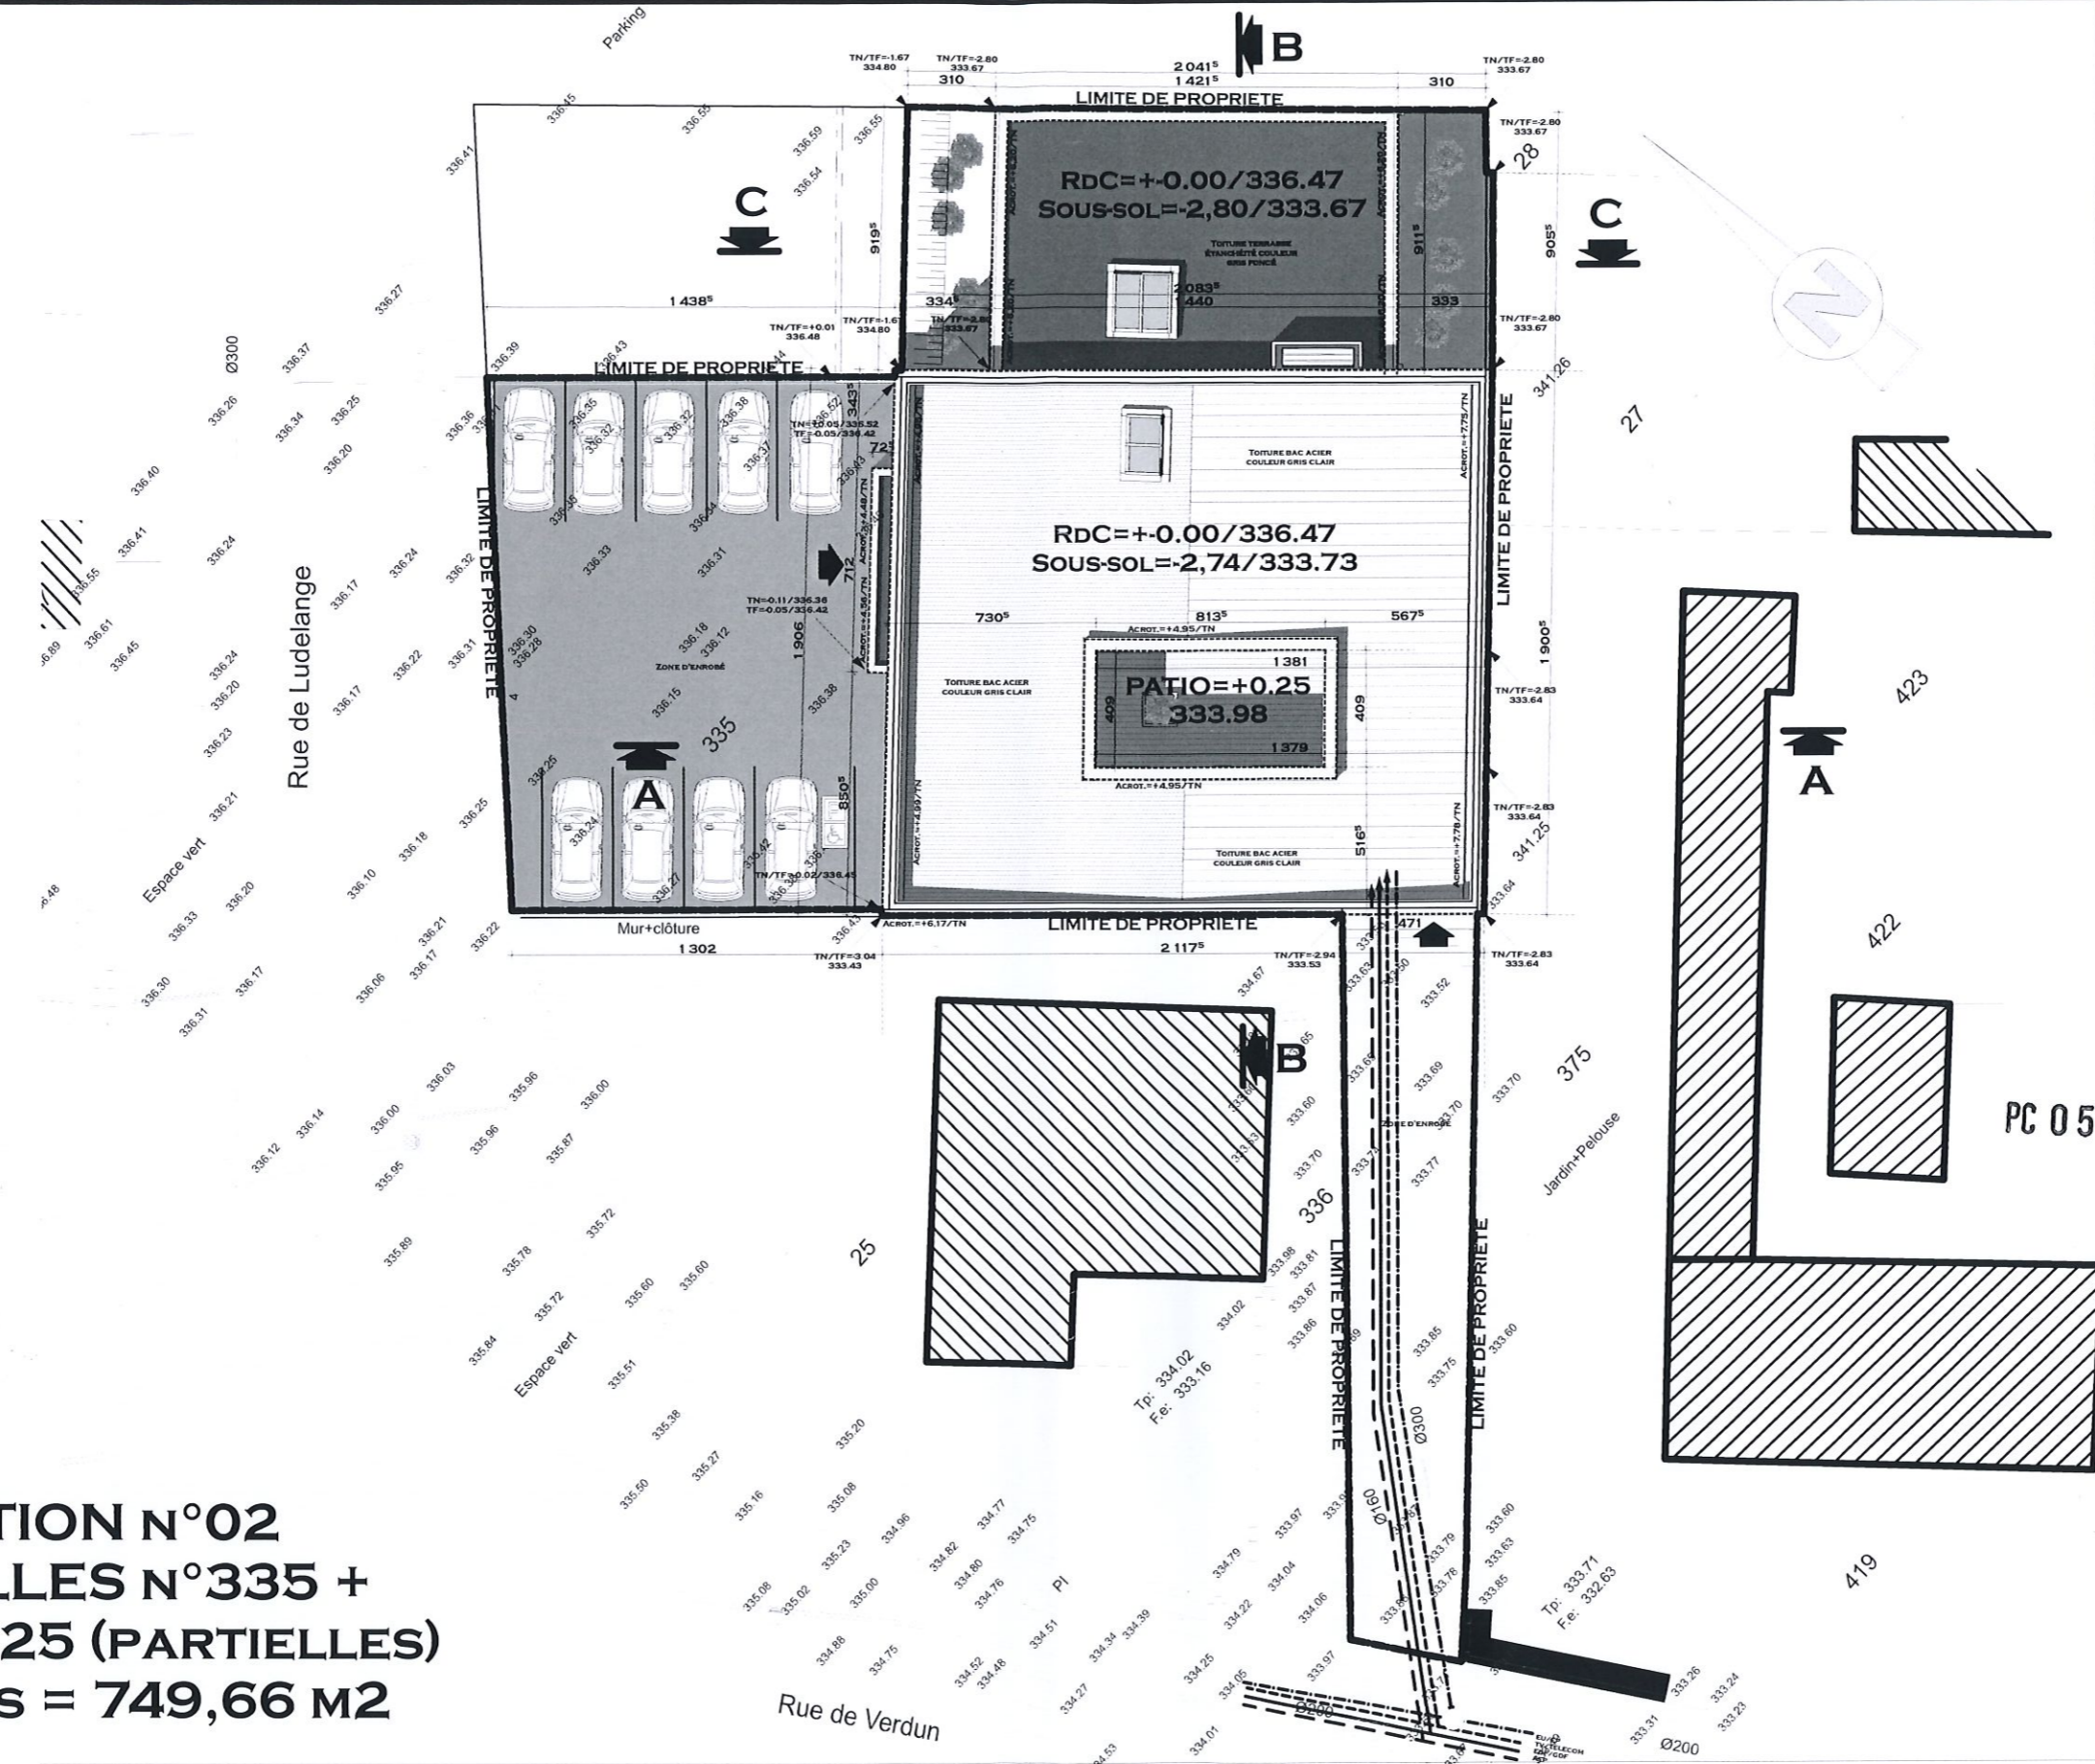


PC 05709620 N 0003-101

<b>Ouvrage :</b> RÉHABILITATION DE L'ANCIEN SUPERMARCHÉ EN MAISON DE SANTÉ PLURIPROFESSIONNELLE 4, RUE DE LUDELANGE 57655 BOULANGE		<b>Maître d'ouvrage :</b> Mairie de BOULANGE 3, rue des Ecoles 57655 BOULANGE mairie.boulang@wanadoo.fr / 03 82 59 44 55		<b>Maître d'œuvre :</b> ATELIER D'ARCHITECTURE FABRICE THEIS		RevID ChID Nom de changement Date	
<b>N° de plan :</b> PC 02	<b>Niveau :</b> <b>ETAT PROJETE PLAN DE MASSE</b>	<b>Echelle :</b> 1:250	<b>Format :</b> A3	<b>N° de projet :</b> 29010	<b>Adresse :</b> 11, rue du Général Mangin THIONVILLE 57100 FRANCE SIRET 809 086 101 00015 APE 7111Z	<b>Tél. :</b> 03 82 84 04 12 <b>Email :</b> contact@fabricetheis.fr <b>Internet :</b> www.fabricetheis.archi	<b>08/02/2021</b>




**SECTION N°02**  
**PARCELLES N°335 +**  
**361+375+25 (PARTIELLES)**  
**SURFACES = 749,66 M<sup>2</sup>**

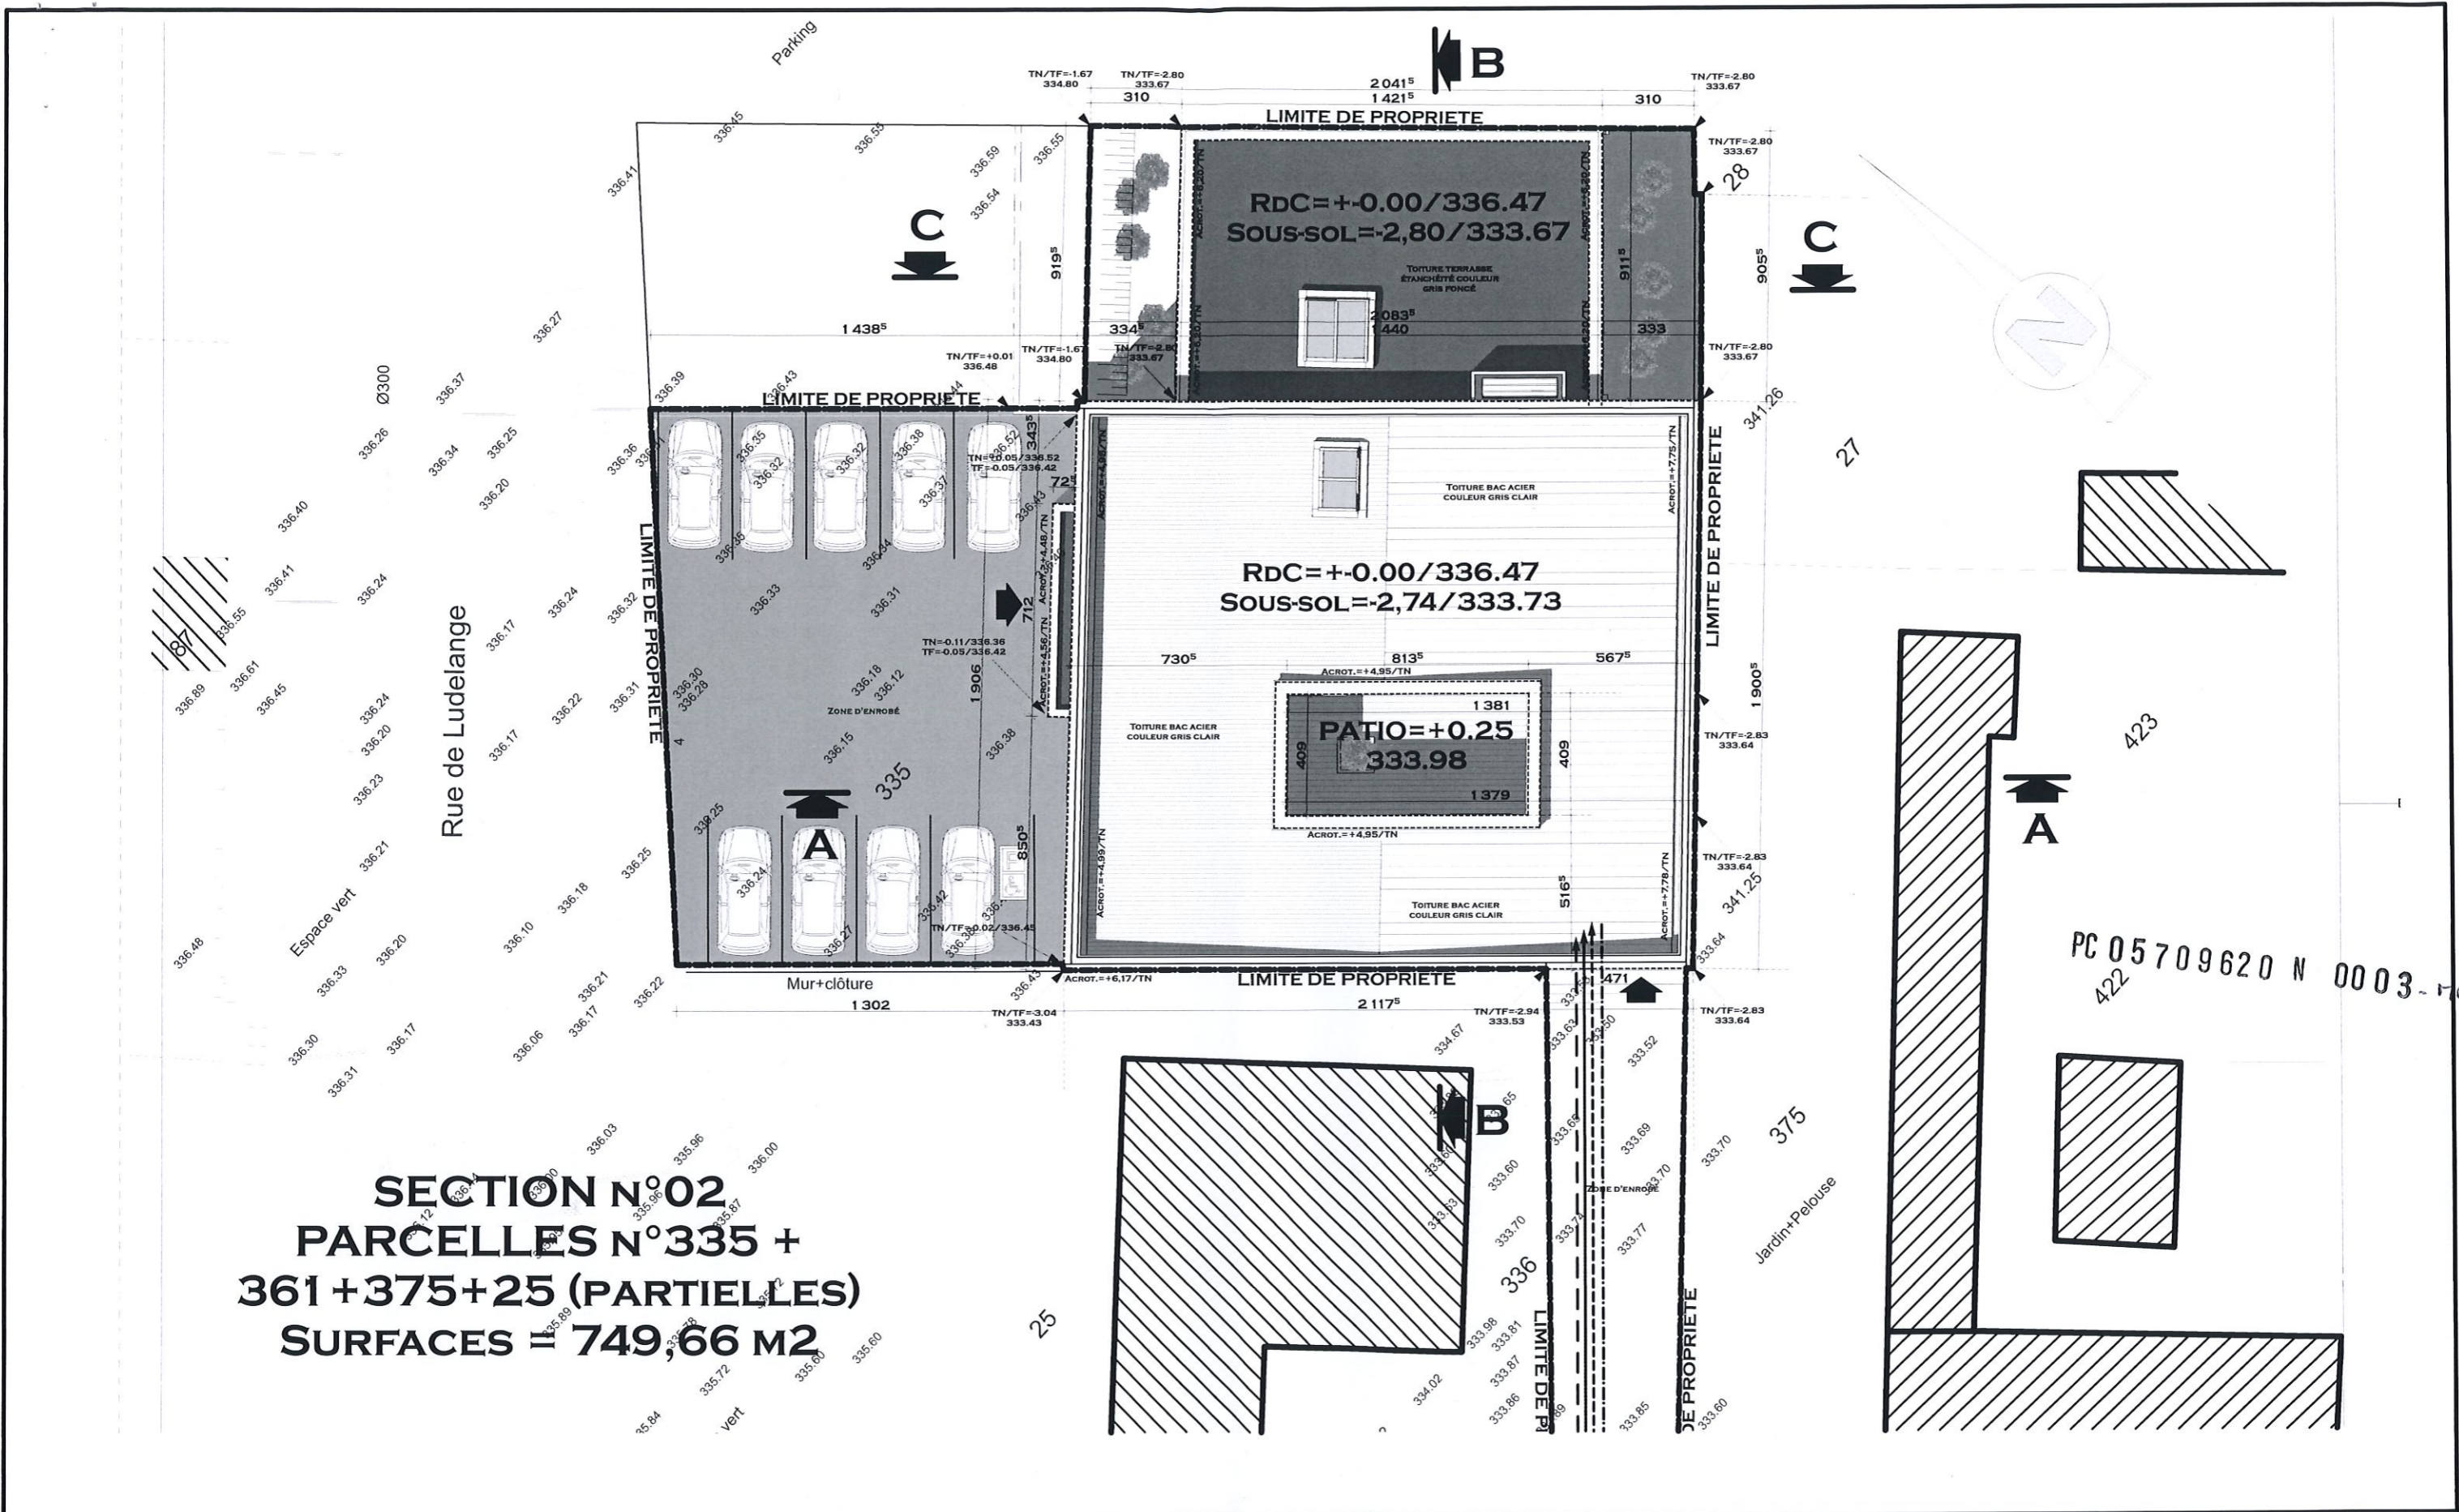


<b>Ouvrage :</b> RÉHABILITATION DE L'ANCIEN SUPERMARCHÉ EN MAISON DE SANTÉ PLURIPROFESSIONNELLE 4, RUE DE LUDELANGE 57655 BOULANGE		<b>Maître d'ouvrage :</b> Mairie de BOULANGE 3, rue des Ecoles 57655 BOULANGE mairie.boulang@wanadoo.fr / 03 82 59 44 55		<b>Maître d'œuvre :</b> ATELIER D'ARCHITECTURE FABRICE THEIS		RevID ChID Nom de changement Date	
<b>N° de plan :</b> PC02	<b>Niveau :</b> ETAT PROJETE PLAN DE MASSE	<b>Echelle :</b> 1:200	<b>Format :</b> A3	<b>N° de projet :</b> 29010	<b>Adresse :</b> 11, rue du Général Mangin THIONVILLE 57100 FRANCE SIRET 809 086 101 00015 APE 7111Z	<b>Tél :</b> 03 82 84 04 12 <b>Email :</b> contact@fabricetheis.fr <b>Internet :</b> www.fabricetheis.archi	<b>08/02/2021</b>



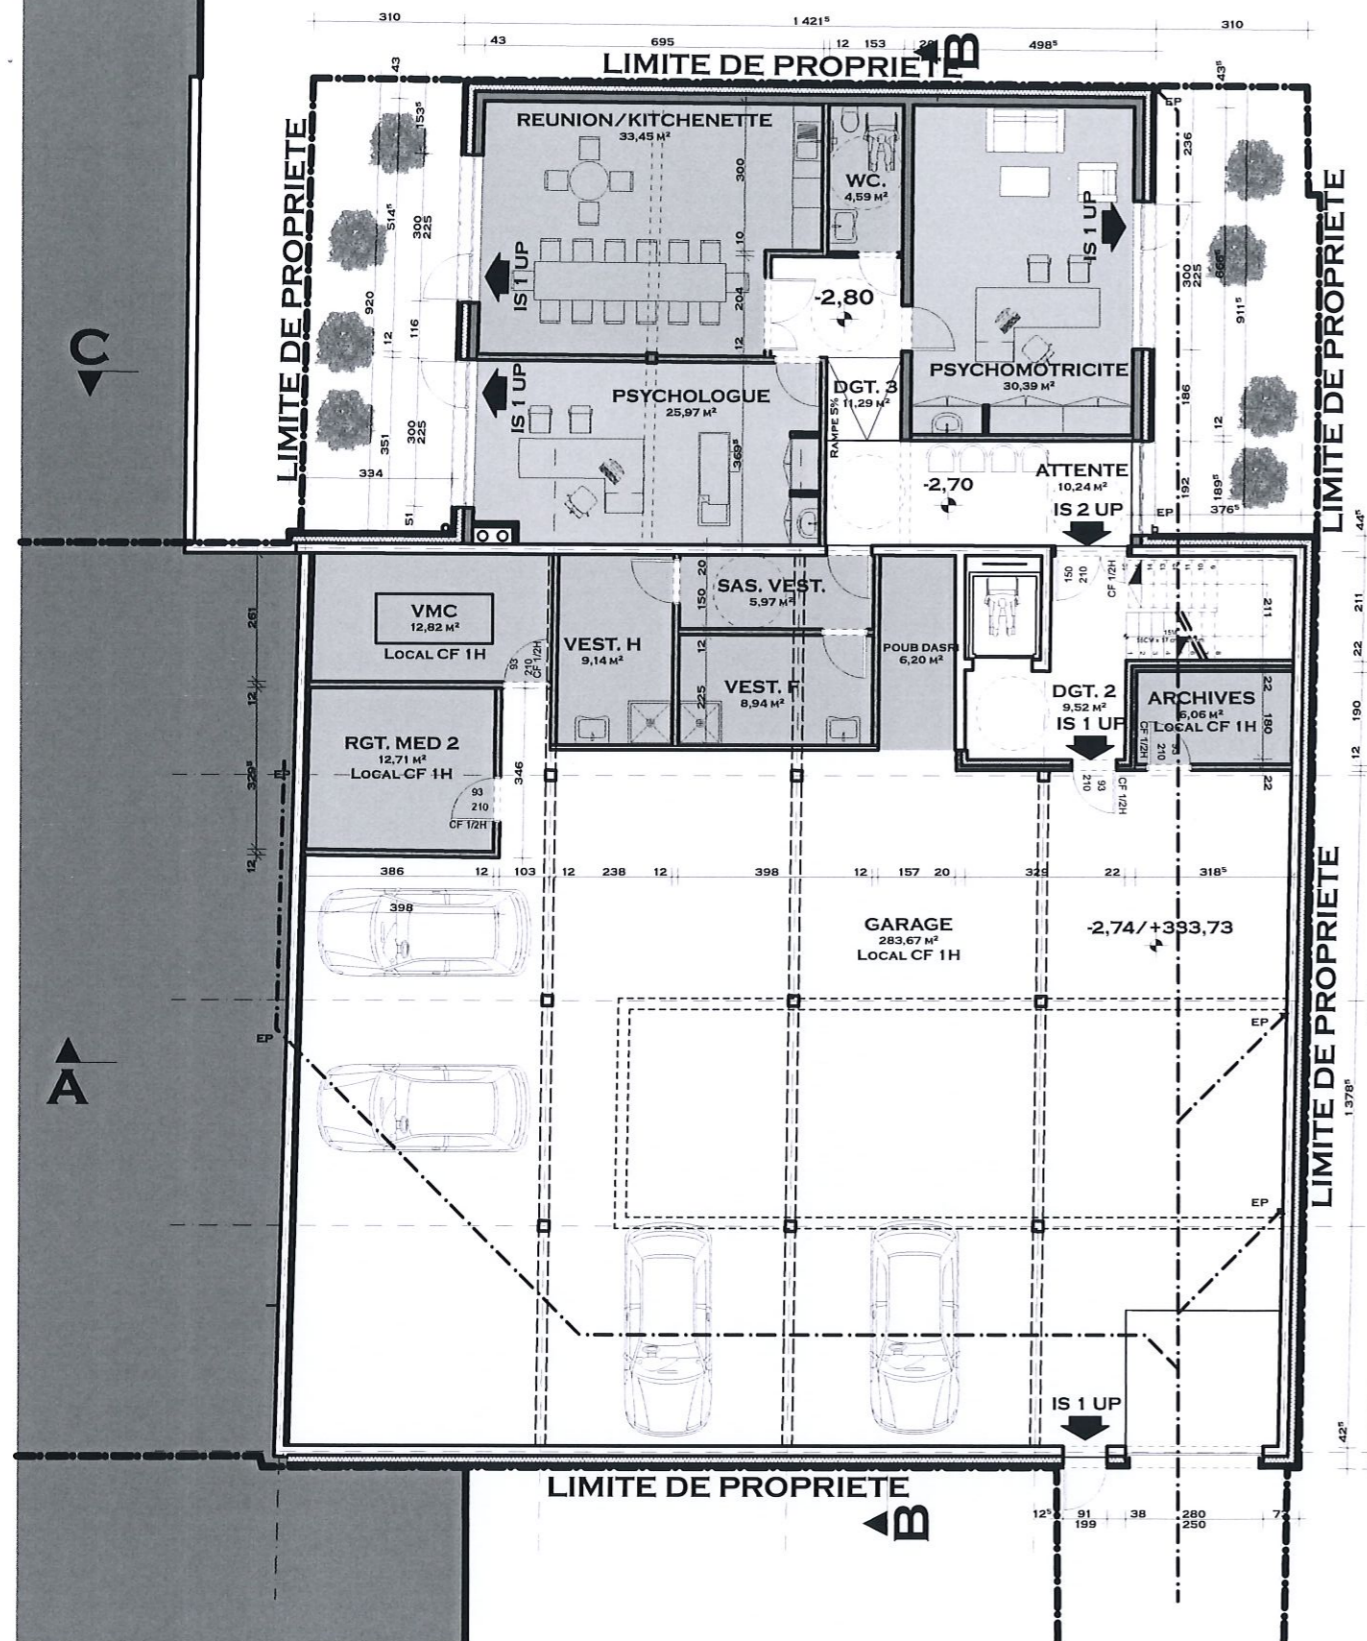

**SOUS-SOL**

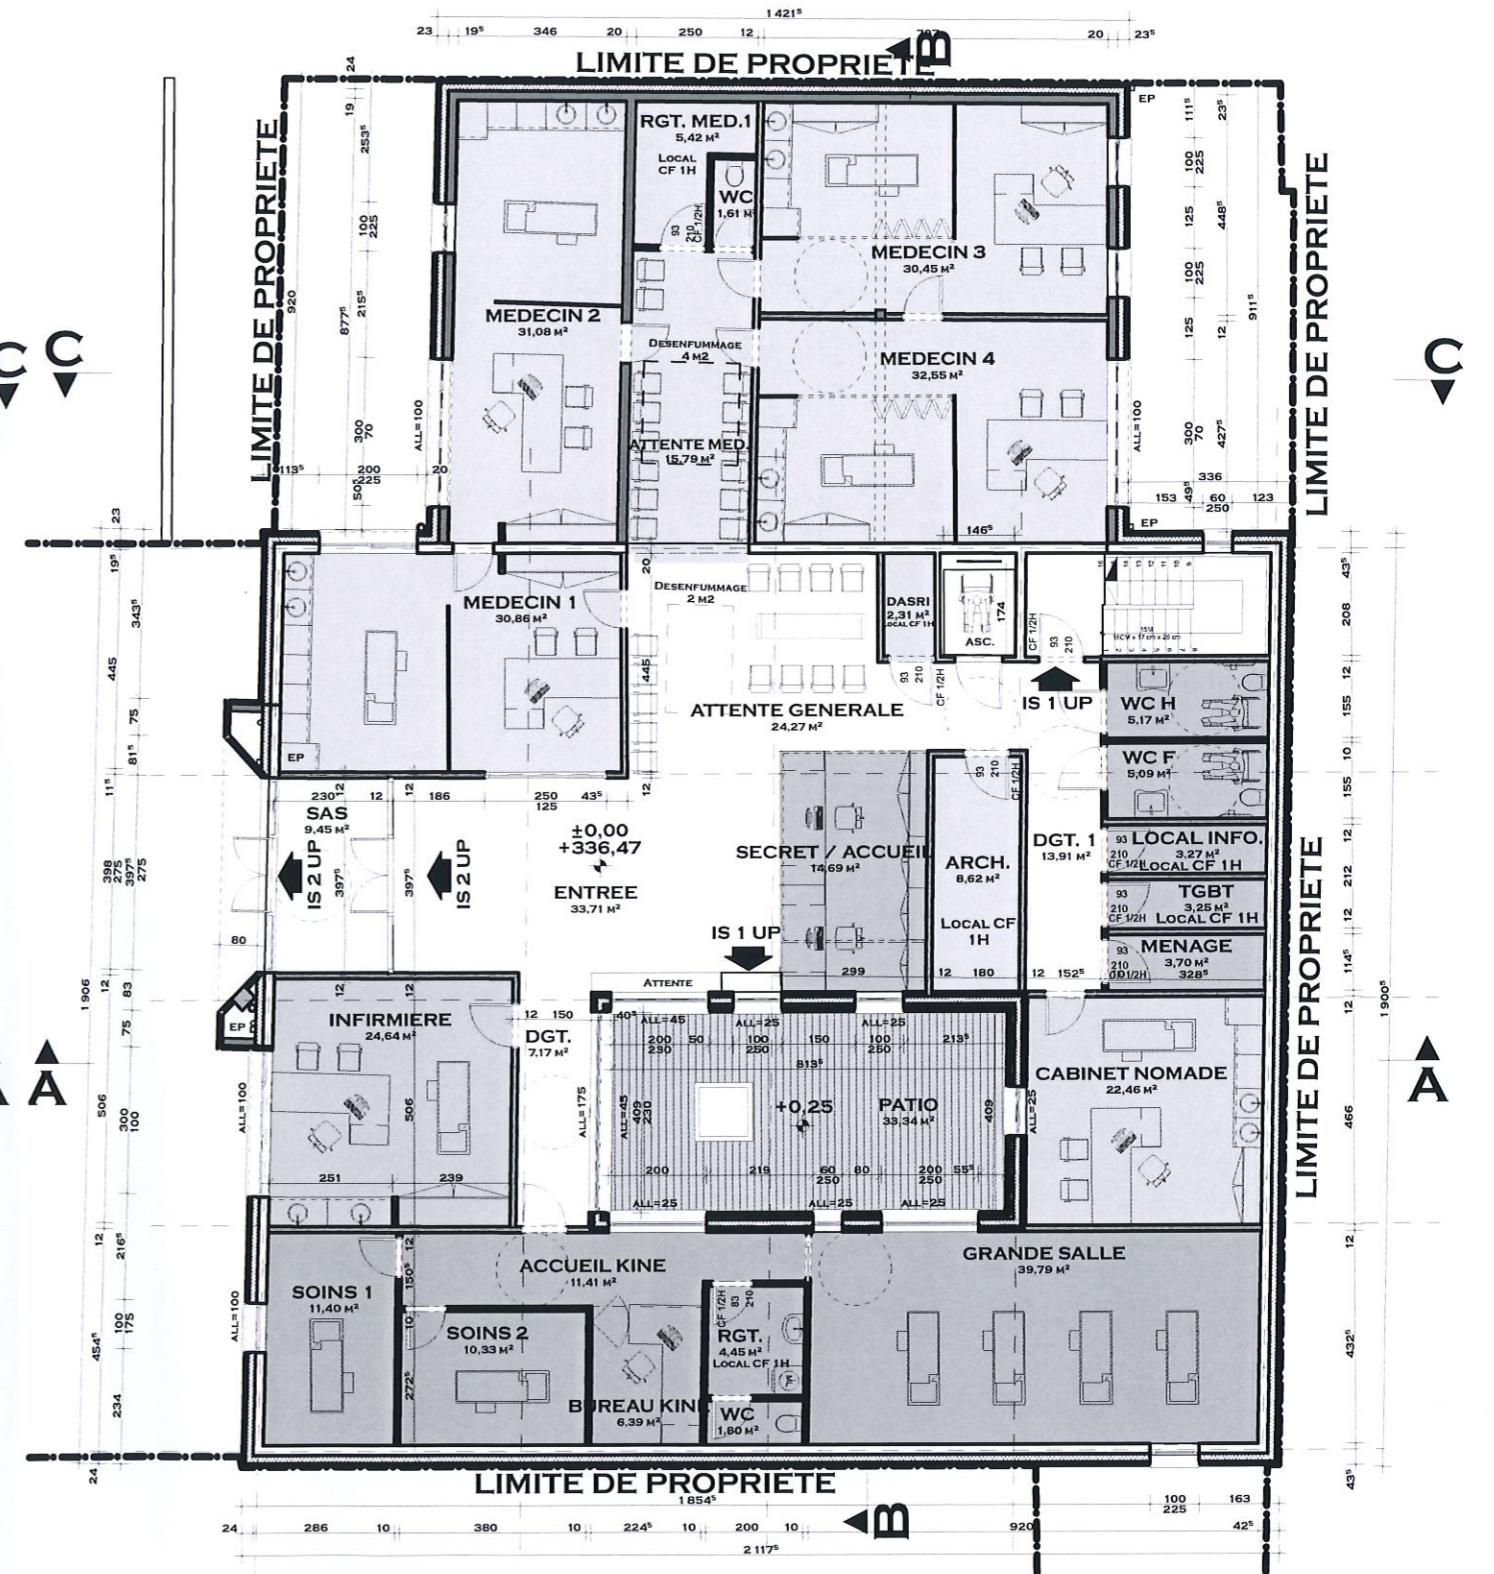


**REZ-DE-CHAUSSÉE**

PC 05709620 N 0003-101

<b>Ouvrage :</b> RÉHABILITATION DE L'ANCIEN SUPERMARCHÉ EN MAISON DE SANTÉ PLURIPROFESSIONNELLE 4, RUE DE LUDELANGE 57655 BOULANGE		<b>Maître d'ouvrage :</b> Mairie de BOULANGE 3, rue des Ecoles 57655 BOULANGE mairie.boulanges@wanadoo.fr / 03 82 59 44 55		<b>Maître d'œuvre :</b> ATELIER D'ARCHITECTURE FABRICE THEIS		Revid ChID Nom de changement Date	
<b>N° de plan :</b> A.11	<b>Niveau :</b> ETAT PROJETE REZ-DE-CHAUSSÉE, SOUS-SOL	<b>Echelle :</b> 1:150	<b>Format :</b> A3	<b>N° de projet :</b> 29010	<b>Adresse :</b> 11, rue du Général Mangin THIONVILLE 57100 FRANCE SIRET 809 086 101 00015 APE 7111Z	<b>Tel :</b> 03 82 84 04 12 <b>Email :</b> contact@fabricetheis.fr <b>Internet :</b> www.fabricetheis.archi	<b>08/02/2021</b>






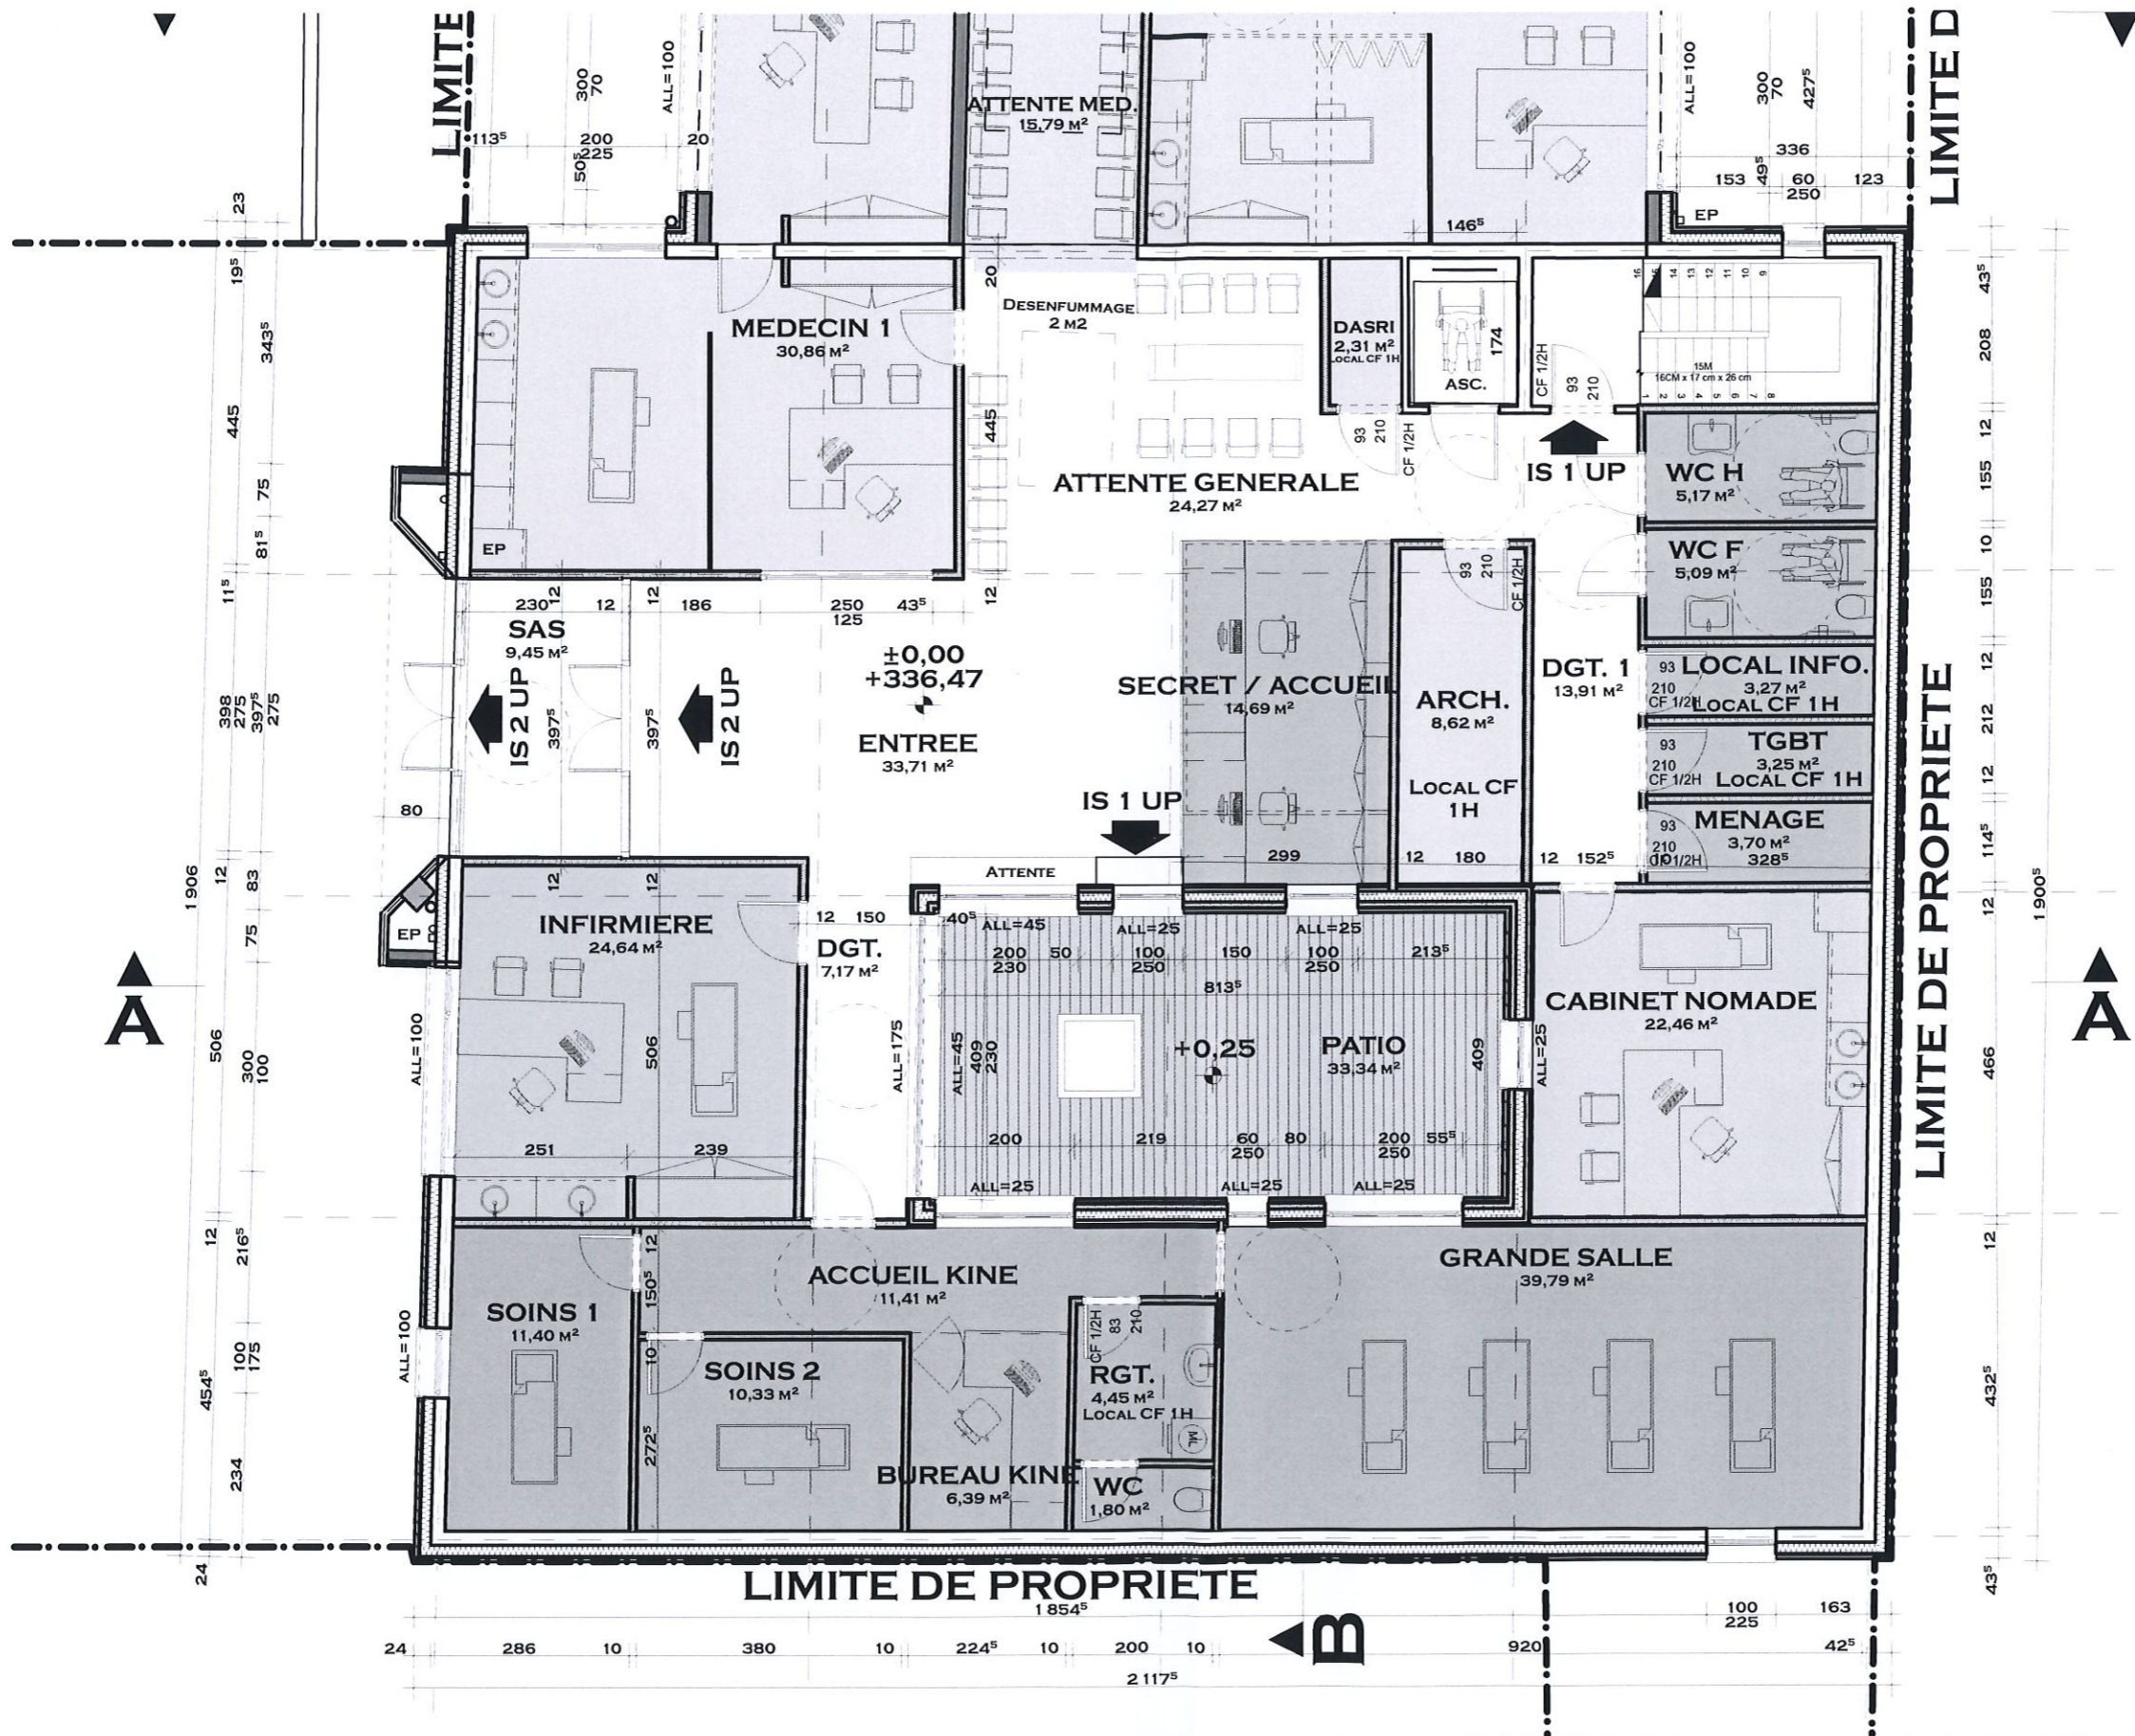

PC 05709620 N 0003-102

<b>Ouvrage :</b> RÉHABILITATION DE L'ANCIEN SUPERMARCHÉ EN MAISON DE SANTÉ PLURIPROFESSIONNELLE 4, RUE DE LUDELANGE 57655 BOULANGE		<b>Maître d'ouvrage :</b> Mairie de BOULANGE 3, rue des Ecoles 57655 BOULANGE mairie.boulanges@wanadoo.fr / 03 82 59 44 55		<b>Maître d'œuvre :</b> ATELIER D'ARCHITECTURE FABRICE THEIS		ReVID ChID Nom de changement Date	
<b>N° de plan :</b> A.12	<b>Niveau :</b> ETAT PROJETE REZ-DE-CHAUSSEE	<b>Echelle :</b> 1:100	<b>Format :</b> A3	<b>N° de projet :</b> 29010	<b>Adresse :</b> 11, rue du Général Mangin THIONVILLE 57100 FRANCE SIRET 809 086 101 00015 APE 7111Z	<b>Tél :</b> 03 82 84 04 12 <b>Email :</b> contact@fabricetheis.fr <b>Internet :</b> www.fabricetheis.archi	<b>Date :</b> 08/02/2021



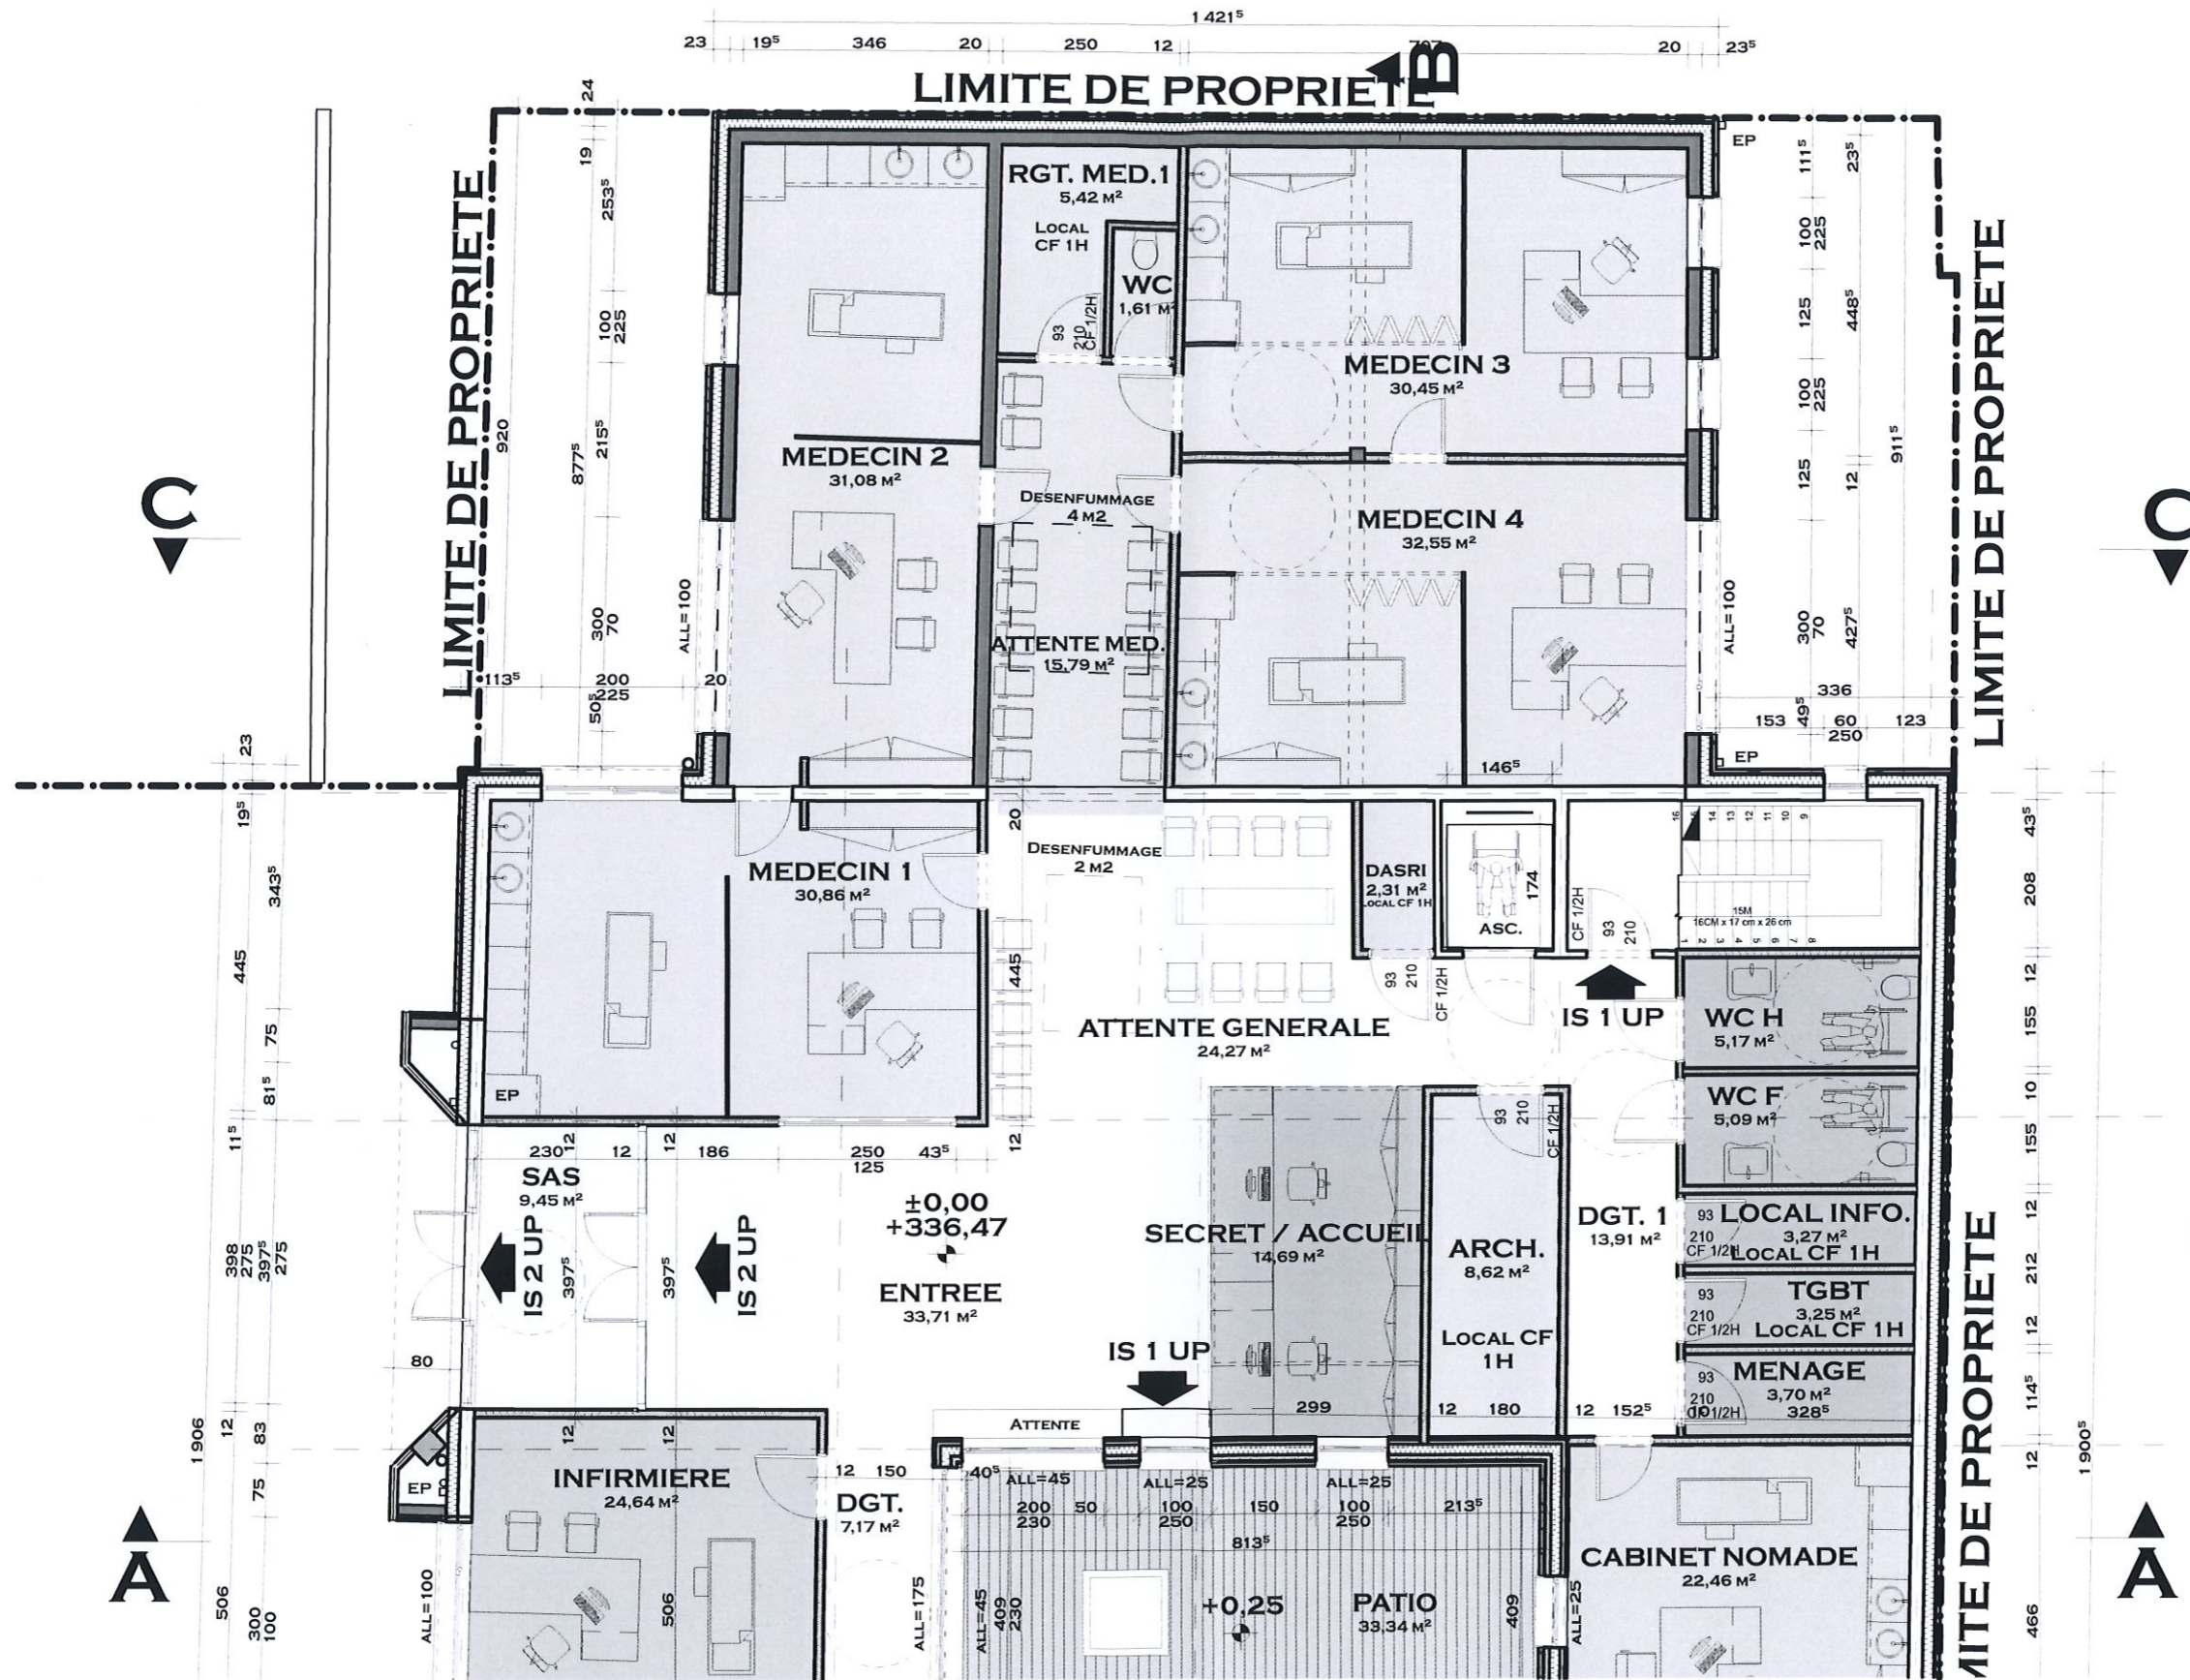

PC 05709620 N 0003-101

Ouvrage : **RÉHABILITATION DE L'ANCIEN SUPERMARCHÉ EN MAISON DE SANTÉ PLURIPROFESSIONNELLE**  
4, RUE DE LUDELANGE 57655 BOULANGE

Maître d'ouvrage : **Mairie de BOULANGE**  
3, rue des Ecoles 57655 BOULANGE  
mairie.boulanges@wanadoo.fr / 03 82 59 44 55

Maître d'œuvre : **ATELIER D'ARCHITECTURE FABRICE THEIS**  
THEIS Fabrice  
architecte S.P.L.S.


ReviD	ChID	Nom de changement	Date

N° de plan : **A.13** Niveau : **ETAT PROJETE REZ-DE-CHAUSSÉE**

Echelle : **1:100** Format : **A3** N° de projet : **29010**

Adresse : **11, rue du Général Mangin THIONVILLE 57100 FRANCE**  
SIRET 809 086 101 00015 APE 7111Z  
Tél : **03 82 84 04 12**  
Email : **contact@fabricetheis.fr**  
Internet : **www.fabricetheis.archi**  
**08/02/2021**




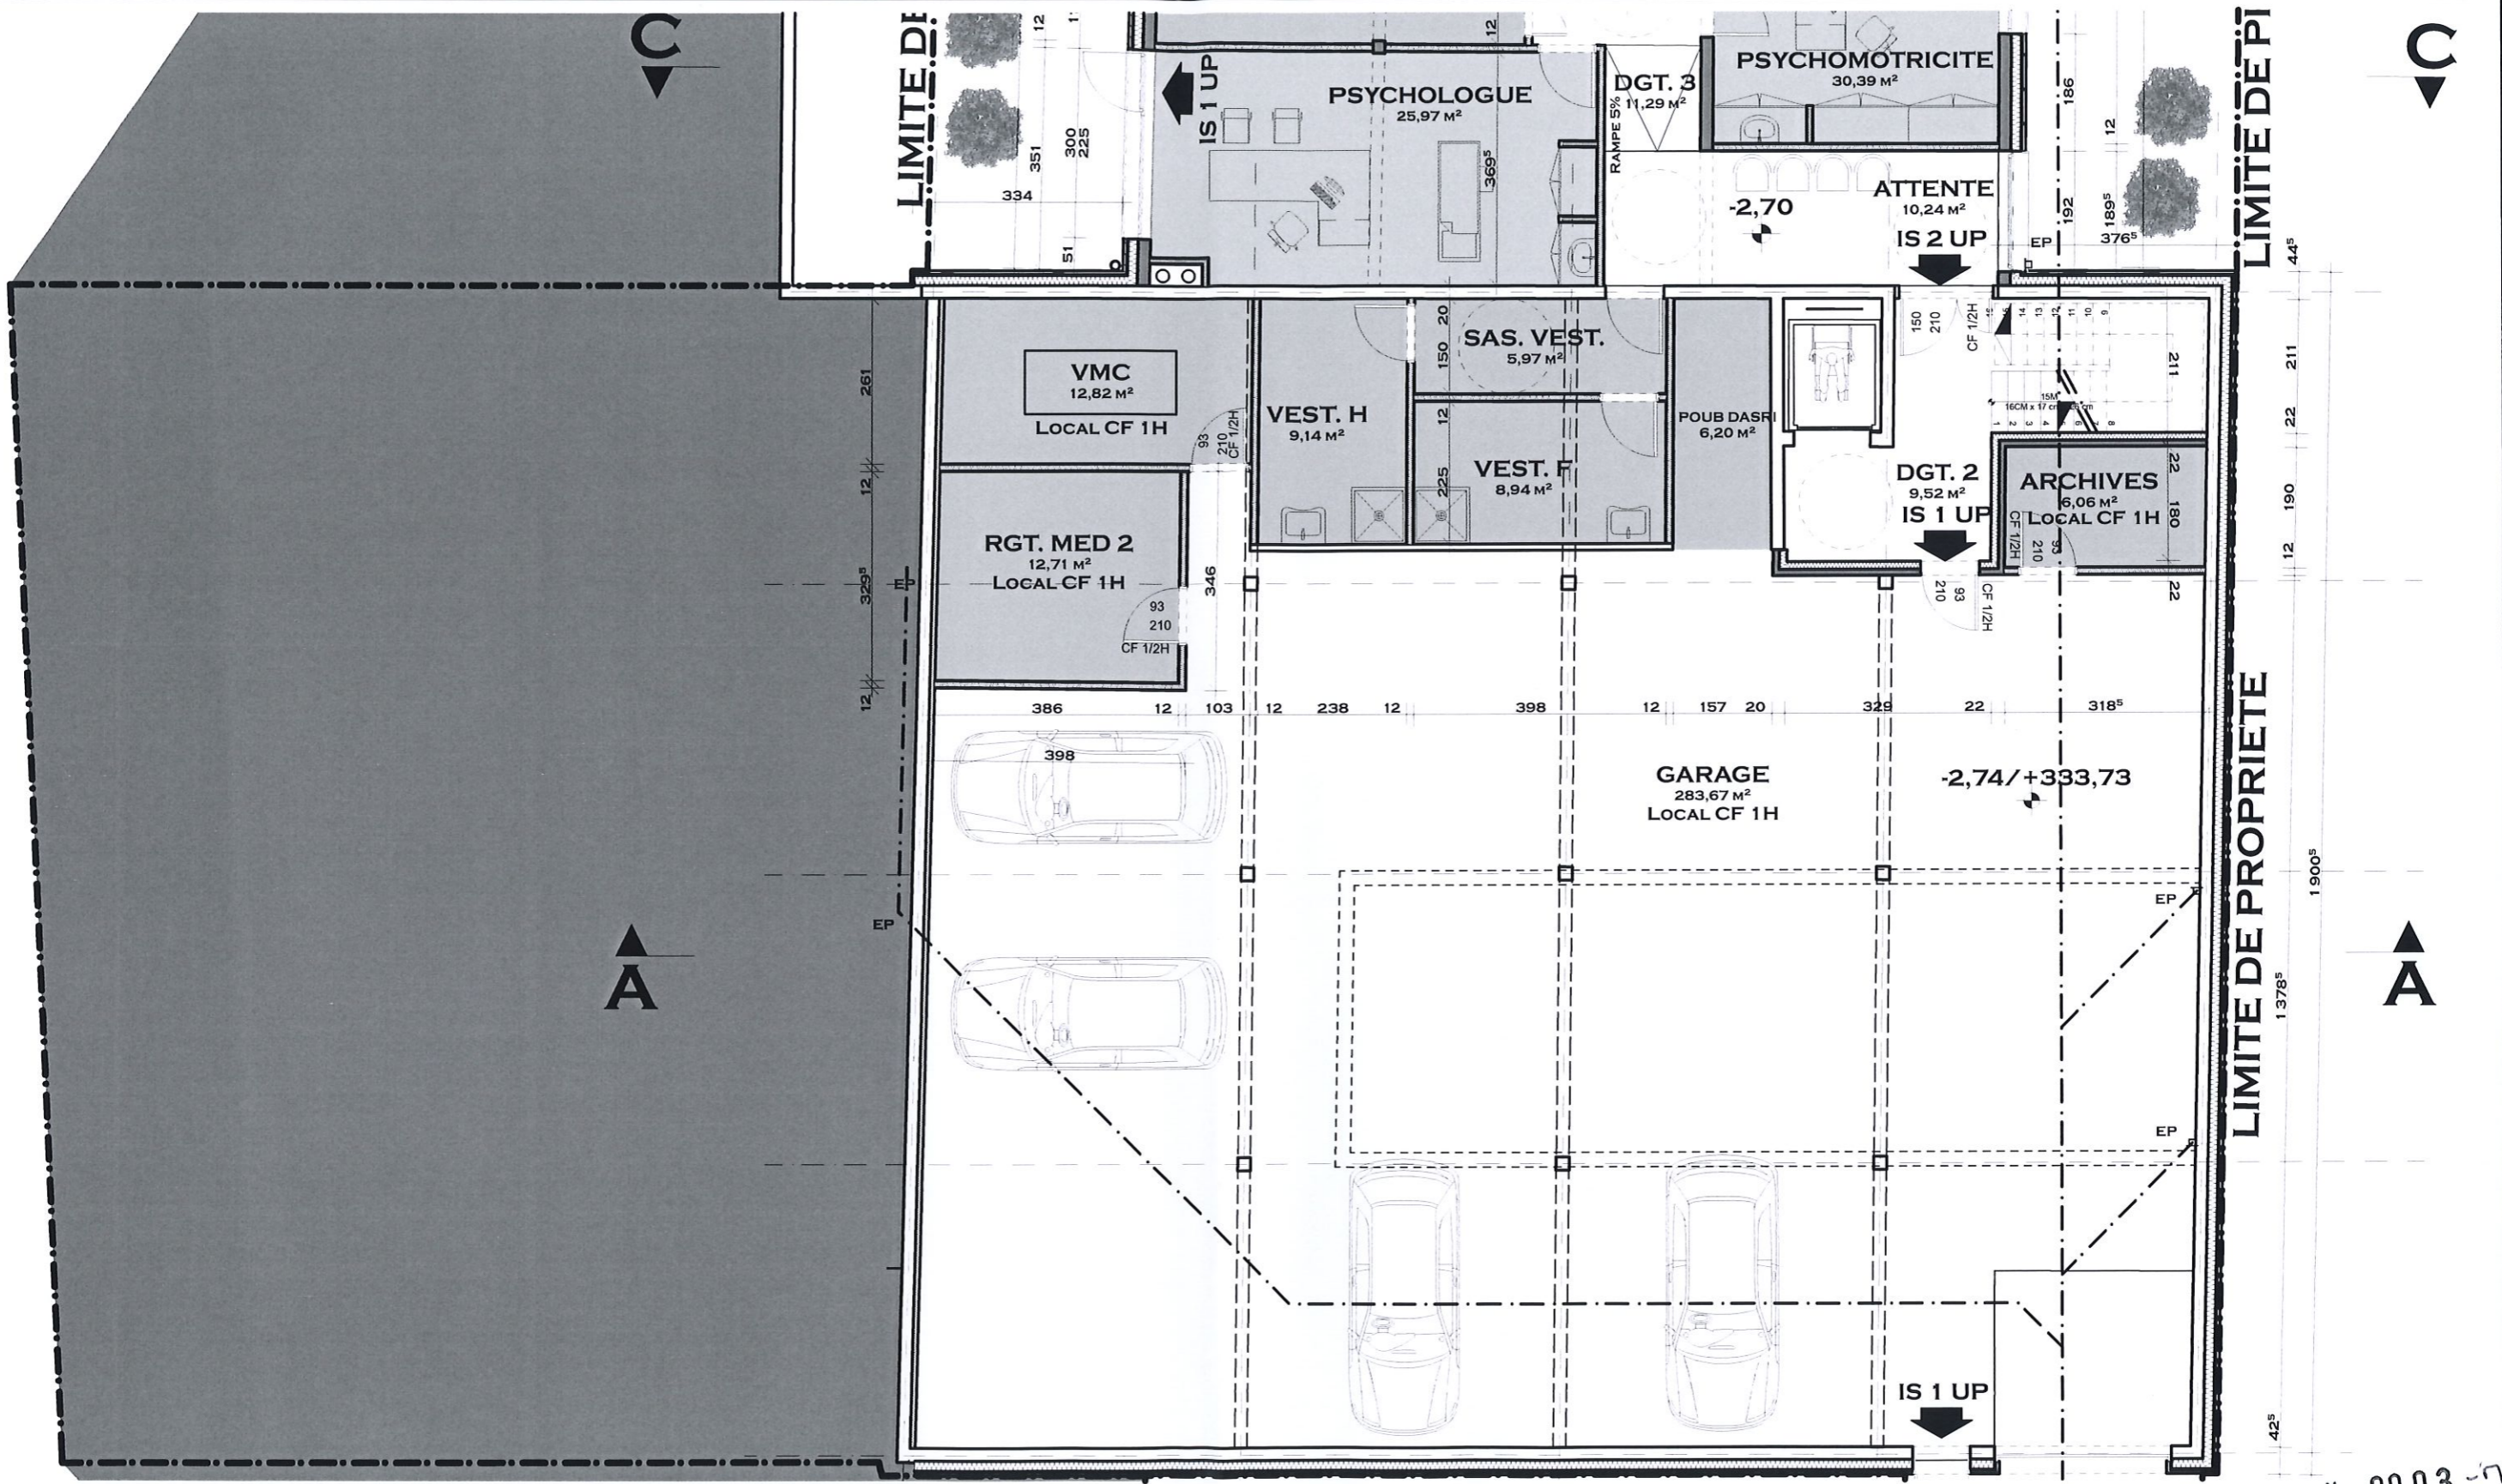


PC 05709620 N 0003

<b>Ouvrage :</b> RÉHABILITATION DE L'ANCIEN SUPERMARCHÉ EN MAISON DE SANTÉ PLURIPROFESSIONNELLE 4, RUE DE LUDELANGE 57655 BOULANGE		<b>Maître d'ouvrage :</b> Mairie de BOULANGE 3, rue des Ecoles 57655 BOULANGE mairie.boulang@wanadoo.fr / 03 82 59 44 55		<b>Maître d'œuvre :</b> ATELIER D'ARCHITECTURE FABRICE THEIS		RevID ChID Nom de changement Date	
<b>N° de plan :</b> A.14	<b>Niveau :</b> ETAT PROJETE SOUS-SOL	<b>Echelle :</b> 1:100	<b>Format :</b> A3	<b>N° de projet :</b> 29010	<b>Adresse :</b> 11, rue du Général Mangin THIONVILLE 57100 FRANCE SIRET 809 086 101 00015 APE 7111Z	<b>Tél :</b> 03 82 84 04 12 <b>Email :</b> contact@fabricetheis.fr <b>Internet :</b> www.fabricetheis.archi	<b>Date :</b> 08/02/2021




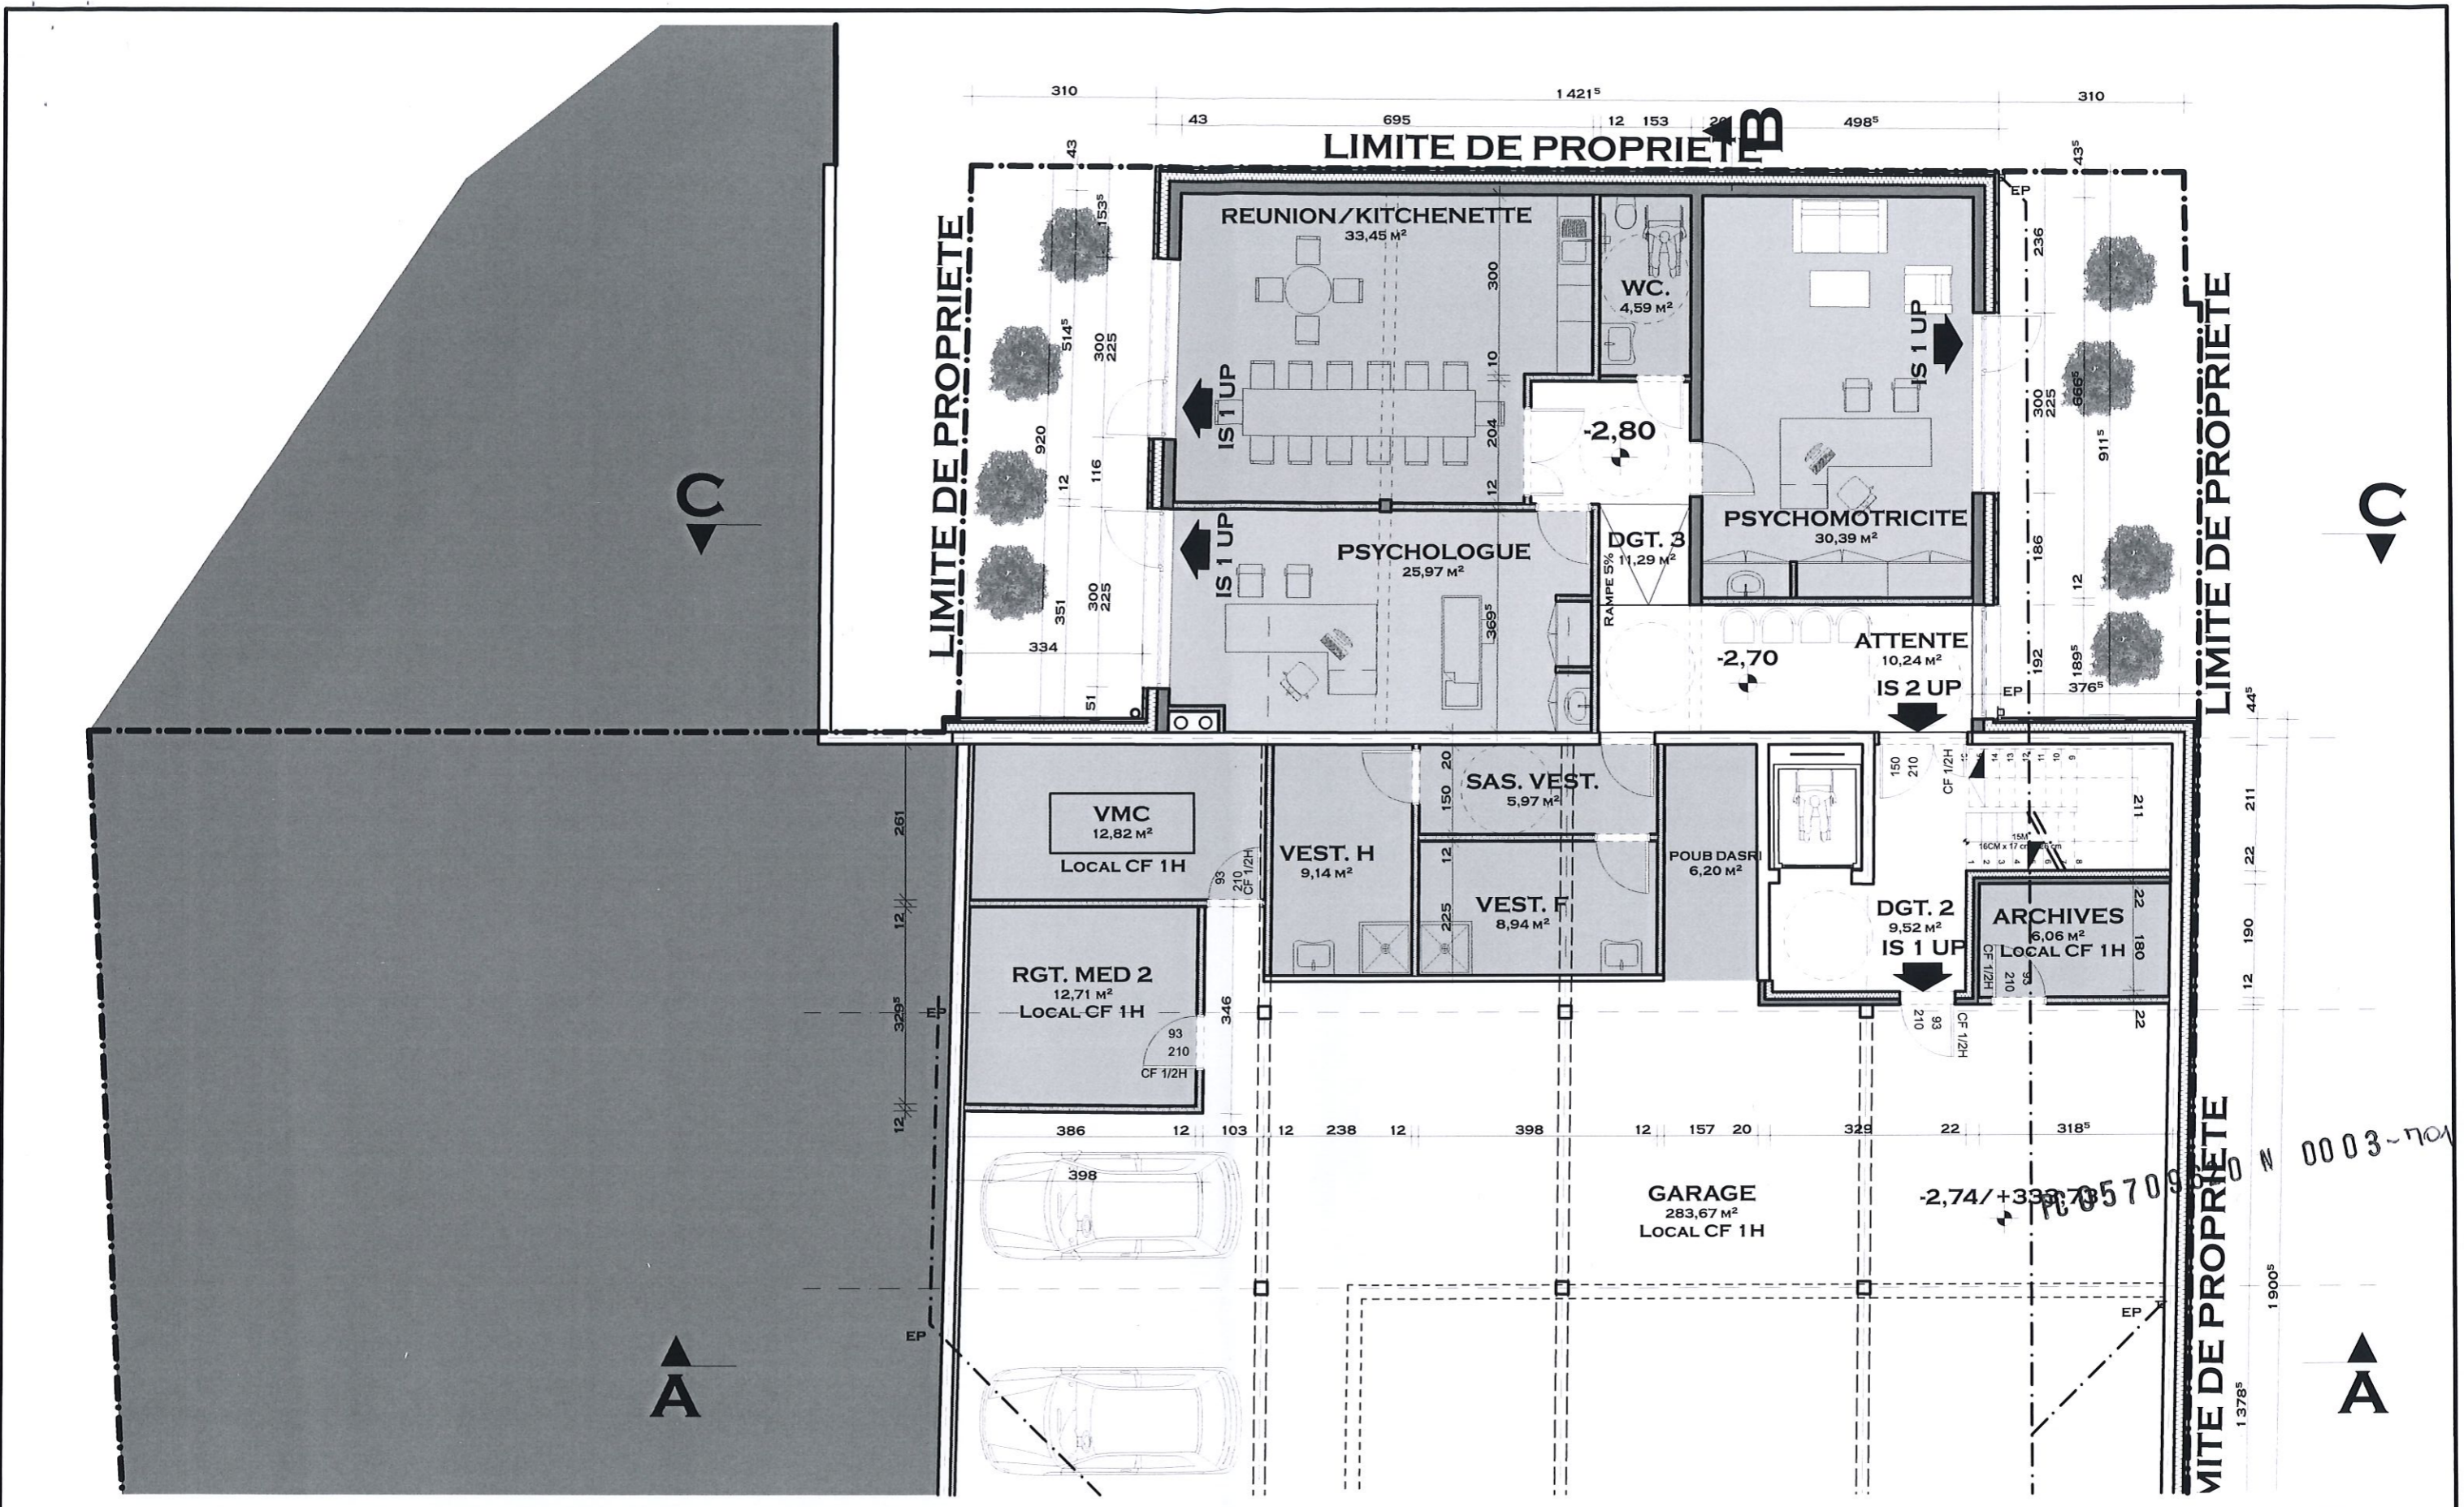


<b>Ouvrage :</b> RÉHABILITATION DE L'ANCIEN SUPERMARCHÉ EN MAISON DE SANTÉ PLURIPROFESSIONNELLE 4, RUE DE LUDELANGE 57655 BOULANGE		<b>Maître d'ouvrage :</b> Mairie de BOULANGE 3, rue des Ecoles 57655 BOULANGE mairie.boulang@wanadoo.fr / 03 82 59 44 55		<b>Maître d'œuvre :</b> ATELIER D'ARCHITECTURE FABRICE THEIS 		<b>ReVID</b> ChID Nom de changement Date	
<b>N° de plan :</b> A.15	<b>Niveau :</b> ETAT PROJETE SOUS-SOL	<b>Echelle :</b> 1:100	<b>Format :</b> A3	<b>N° de projet :</b> 29010	<b>Adresse :</b> 11, rue du Général Mangin THIONVILLE 57100 FRANCE SIRET 809 086 101 00015 APE 7111Z	<b>Tél :</b> 03 82 84 04 12 <b>Email :</b> contact@fabricetheis.fr <b>Internet :</b> www.fabricetheis.archi	<b>Date :</b> 08/02/2021





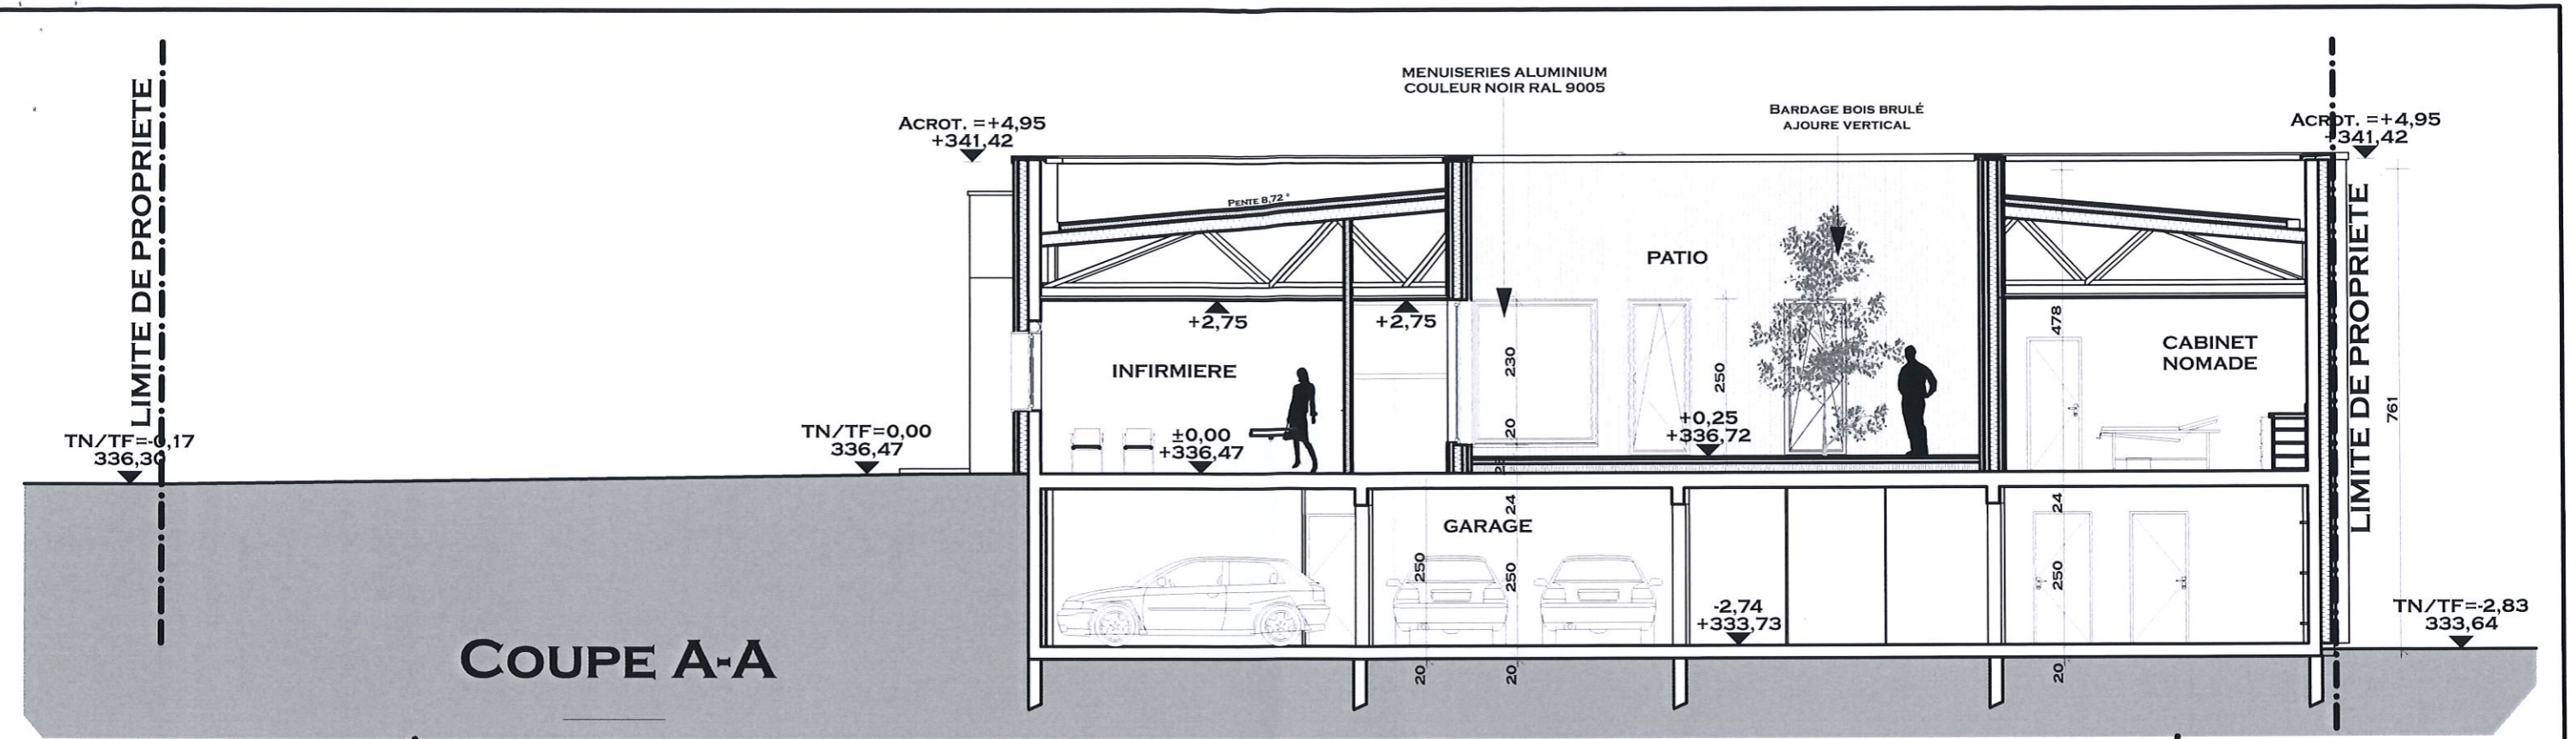

**COUPE A-A**

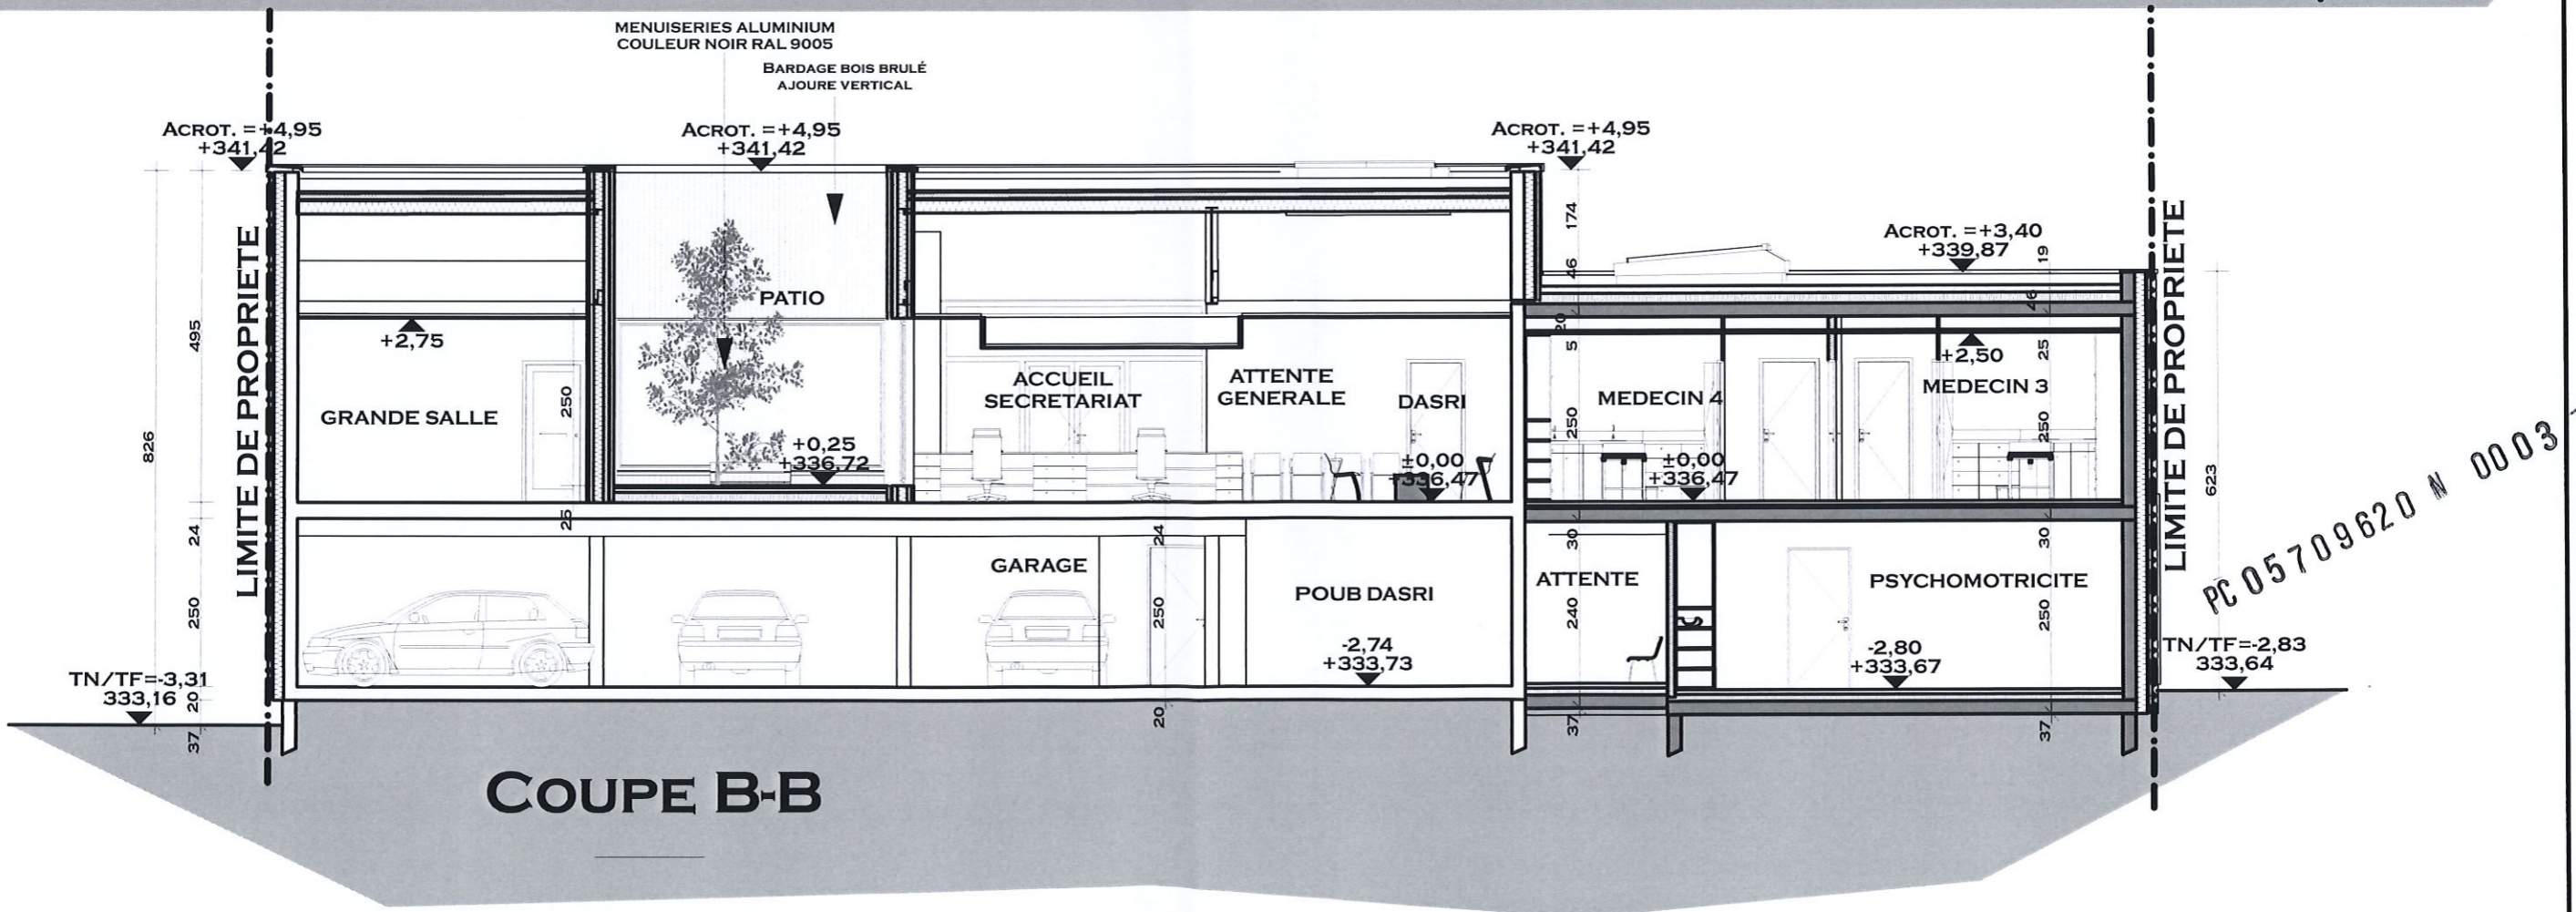


**COUPE B-B**


PC 05709620 N 0003-1701

<b>Ouvrage :</b> RÉHABILITATION DE L'ANCIEN SUPERMARCHÉ EN MAISON DE SANTÉ PLURIPROFESSIONNELLE 4, RUE DE LUDELANGE 57655 BOULANGE		<b>Maître d'ouvrage :</b> Mairie de BOULANGE 3, rue des Ecoles 57655 BOULANGE mairie.boulanges@wanadoo.fr / 03 82 59 44 55		<b>Maître d'œuvre :</b> ATELIER D'ARCHITECTURE FABRICE THEIS 		<b>ReviD</b>	<b>ChID</b>	<b>Nom de changement</b>	<b>Date</b>
<b>N° de plan :</b> PC 03	<b>Niveau :</b> <b>ETAT PROJETE</b> COUPE A-A, COUPE B-B	<b>Echelle :</b> 1:100	<b>Format :</b> A3	<b>N° de projet :</b> 29010	<b>Adresse :</b> 11, rue du Général Mangin THIONVILLE 57100 FRANCE SIRET 809 086 101 00015 APE 7111Z	<b>Tél :</b> 03 82 84 04 12 <b>Email :</b> contact@fabricetheis.fr <b>Internet :</b> www.fabricetheis.archi	<b>08/02/2021</b>		




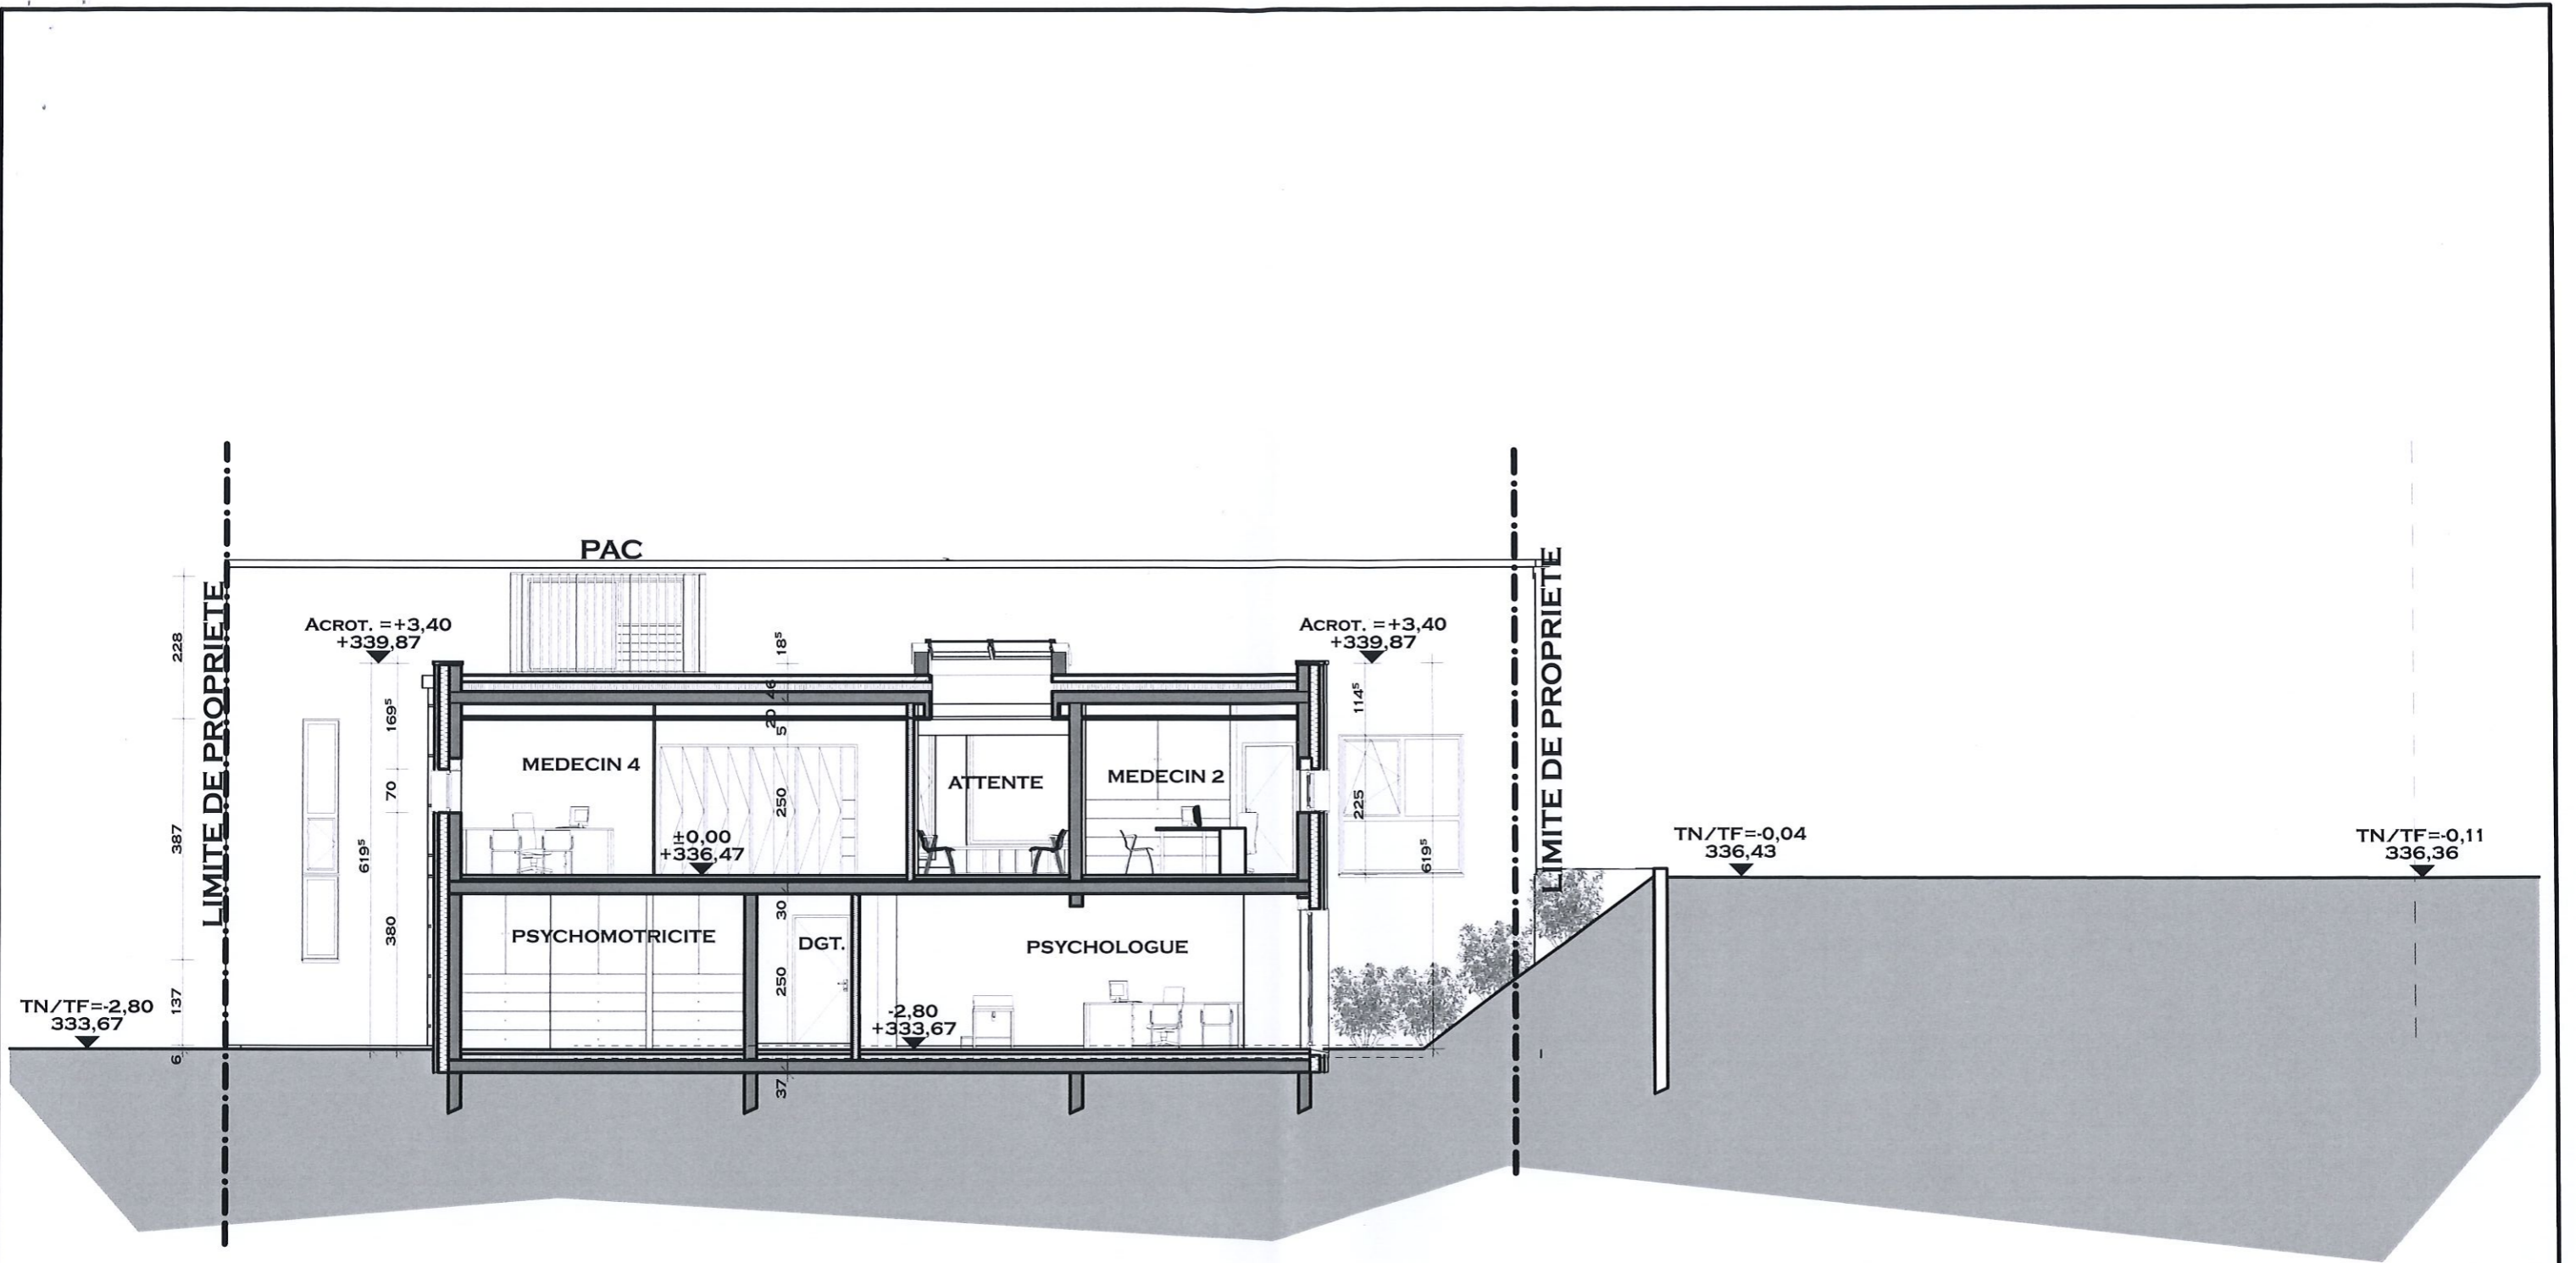

PC 05709620 N 0003-nd1


<b>Ouvrage :</b> RÉHABILITATION DE L'ANCIEN SUPERMARCHÉ EN MAISON DE SANTÉ PLURIPROFESSIONNELLE 4, RUE DE LUDELANGE 57655 BOULANGE		<b>Maitre d'ouvrage :</b> Mairie de BOULANGE 3, rue des Ecoles 57655 BOULANGE mairie.boulang@wanadoo.fr / 03 82 59 44 55		<b>Maitre d'œuvre :</b> ATELIER D'ARCHITECTURE FABRICE THEIS				ReviD 	ChID 	Nom de changement 	Date 
<b>N° de plan :</b> PC 03	<b>Niveau :</b> <b>ETAT PROJETE</b> <b>COUPE C-C</b>	<b>Echelle :</b> 1:100	<b>Format :</b> A3	<b>N° de projet :</b> 29010	<b>Adresse :</b> 11, rue du Général Mangin THIONVILLE 57100 FRANCE SIRET 809 086 101 00015 APE 7111Z	<b>Tél :</b> 03 82 84 04 12 <b>Email :</b> contact@fabricetheis.fr <b>Internet :</b> www.fabricetheis.archi	<b>08/02/2021</b>				



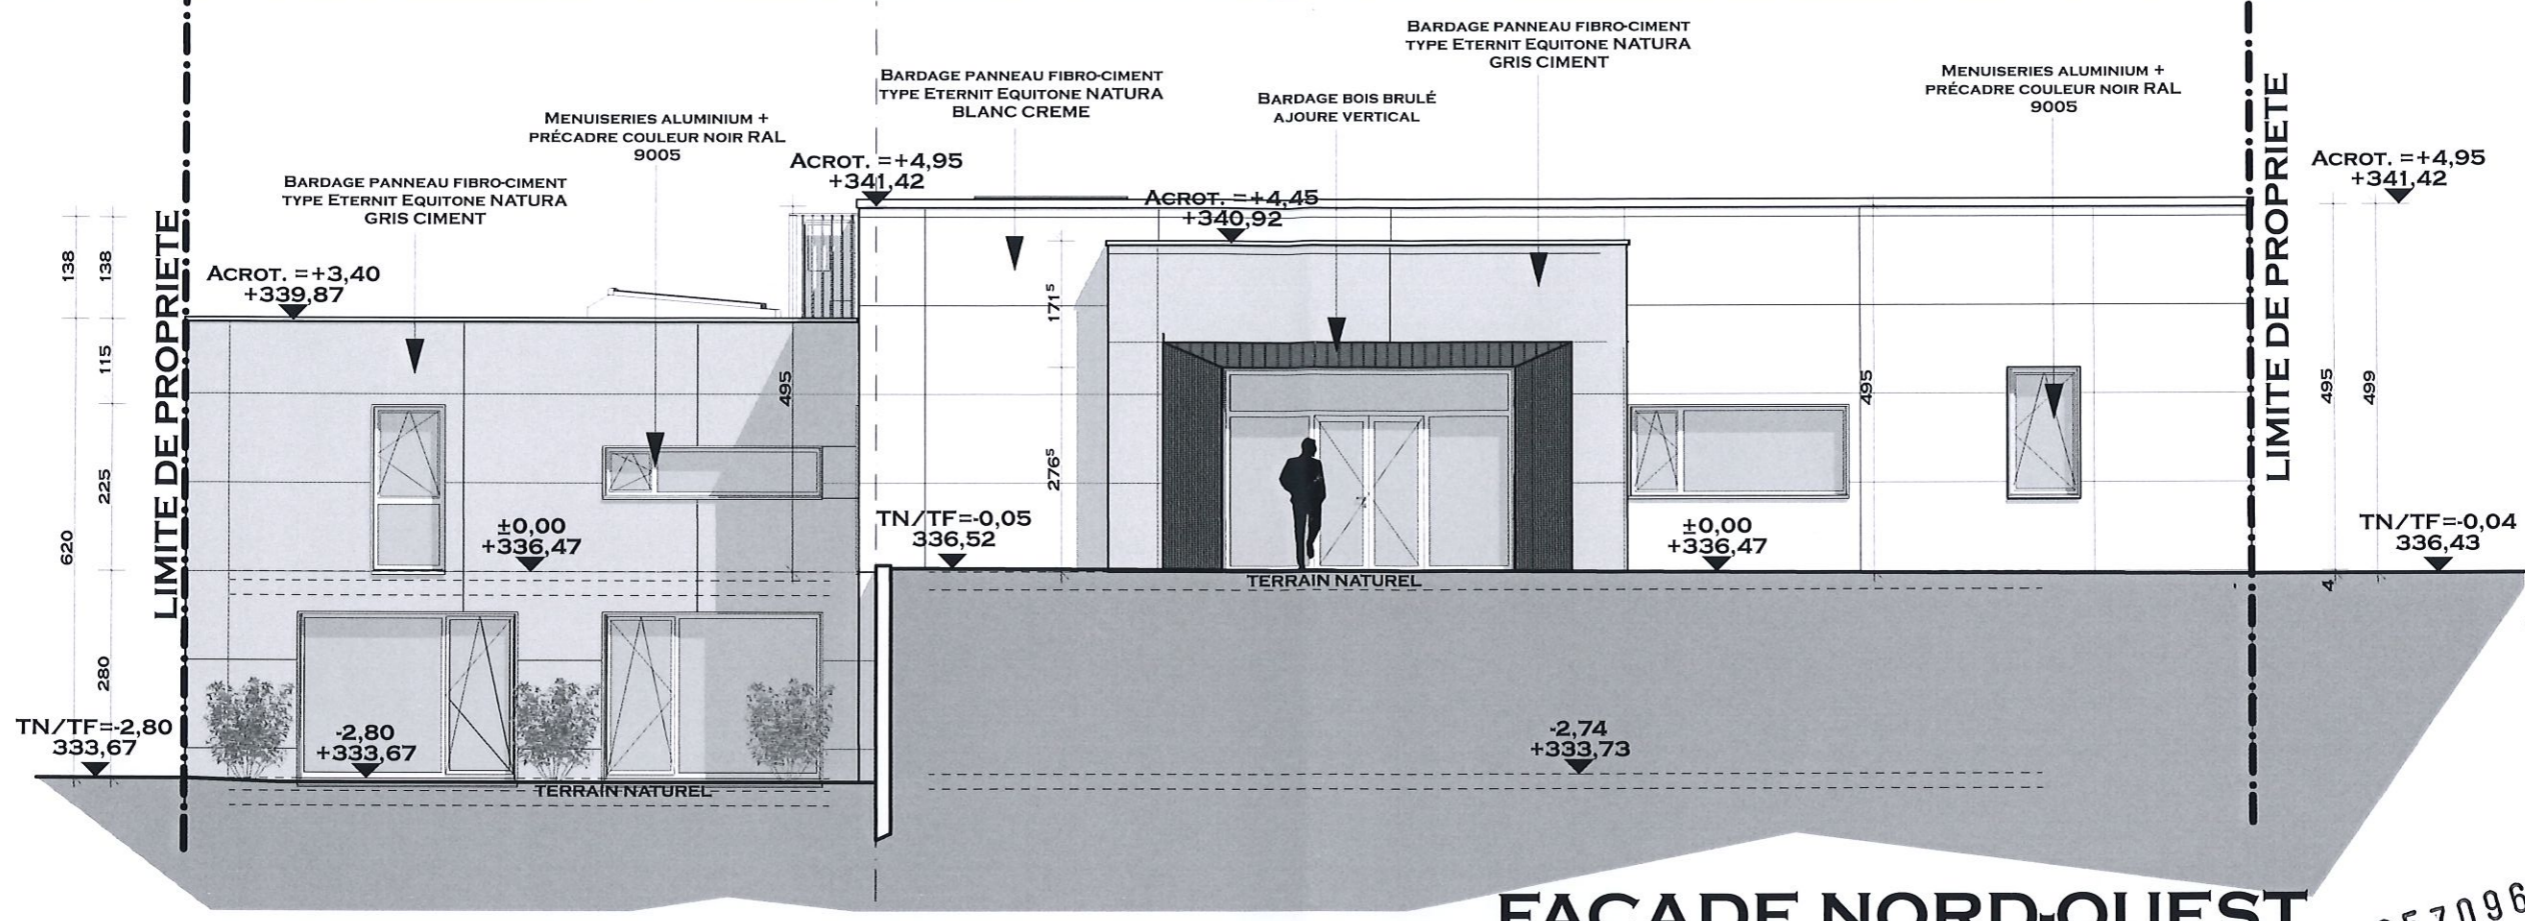

# FACADE NORD-OUEST


PC 05709620 N 0003 -1701

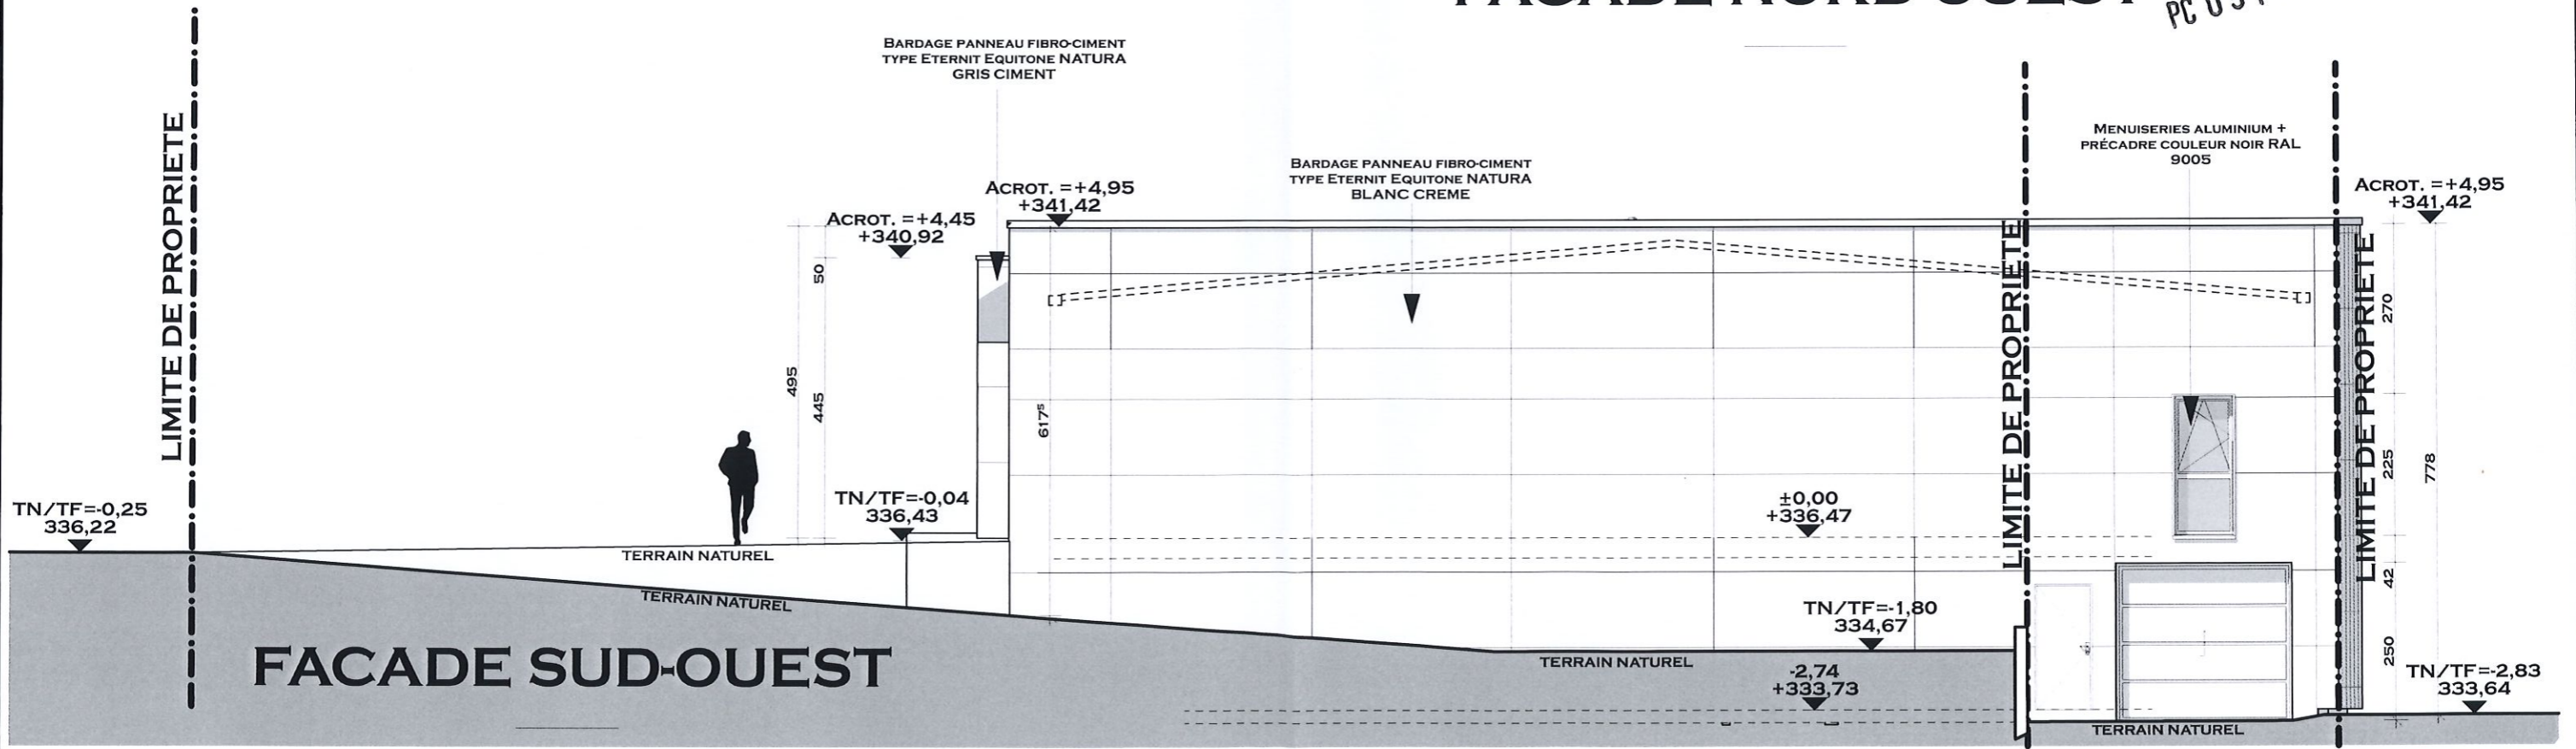


# FACADE SUD-OUEST

<b>Ouvrage :</b> RÉHABILITATION DE L'ANCIEN SUPERMARCHÉ EN MAISON DE SANTÉ PLURIPROFESSIONNELLE 4, RUE DE LUDELANGE 57655 BOULANGE		<b>Maître d'ouvrage :</b> Mairie de BOULANGE 3, rue des Ecoles 57655 BOULANGE mairie.boulanges@wanadoo.fr / 03 82 59 44 55		<b>Maître d'œuvre :</b> ATELIER D'ARCHITECTURE FABRICE THEIS 		<b>Revid</b>	<b>ChId</b>	<b>Nom de changement</b>	<b>Date</b>
<b>N° de plan :</b> PC 05	<b>Niveau :</b> ETAT PROJETE FACADE NORD-OUEST, FACADE SUD-OUEST	<b>Echelle :</b> 1:100	<b>Format :</b> A3	<b>N° de projet :</b> 29010	<b>Adresse :</b> 11, rue du Général Mangin THIONVILLE 57100 FRANCE SIRET 809 086 101 00015 APE 7111Z	<b>Tél :</b> 03 82 84 04 12 <b>Email :</b> contact@fabricetheis.fr <b>Internet :</b> www.fabricetheis.archi	<b>08/02/2021</b>		



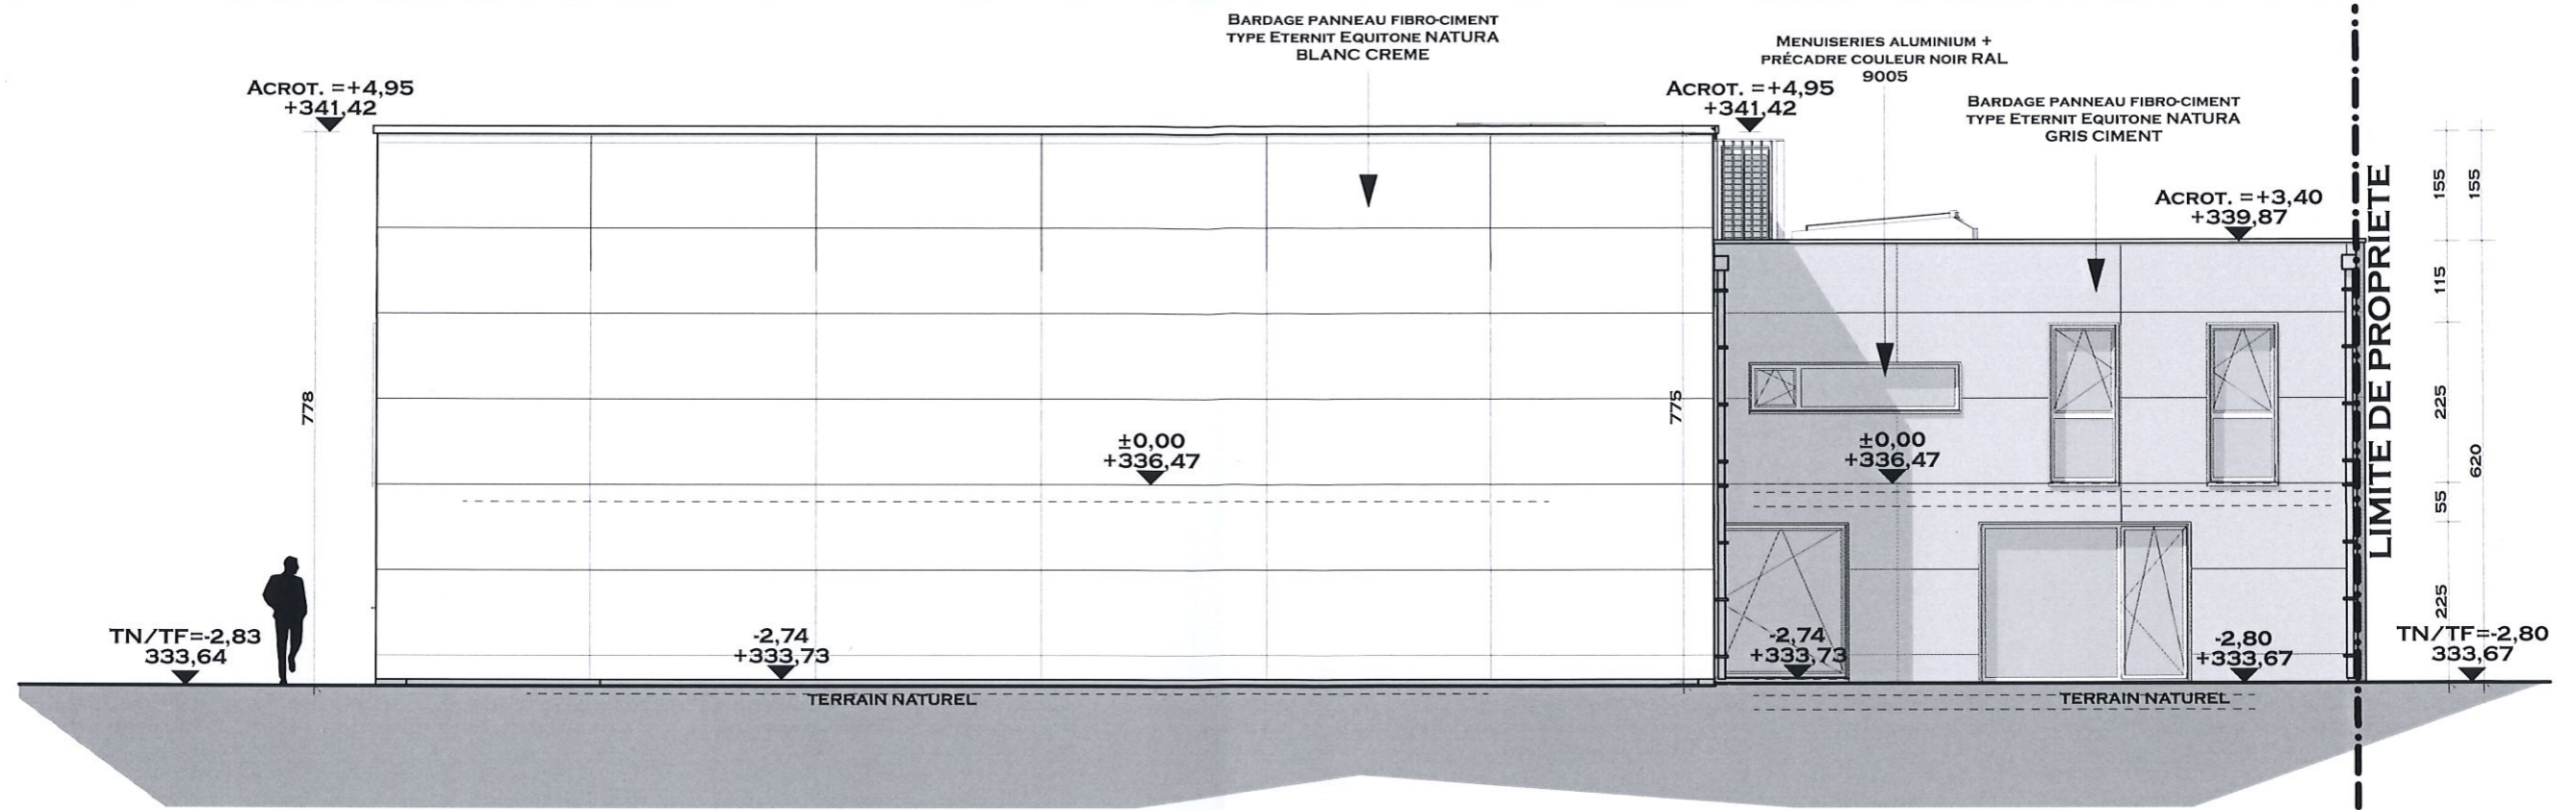

## FACADE SUD-EST

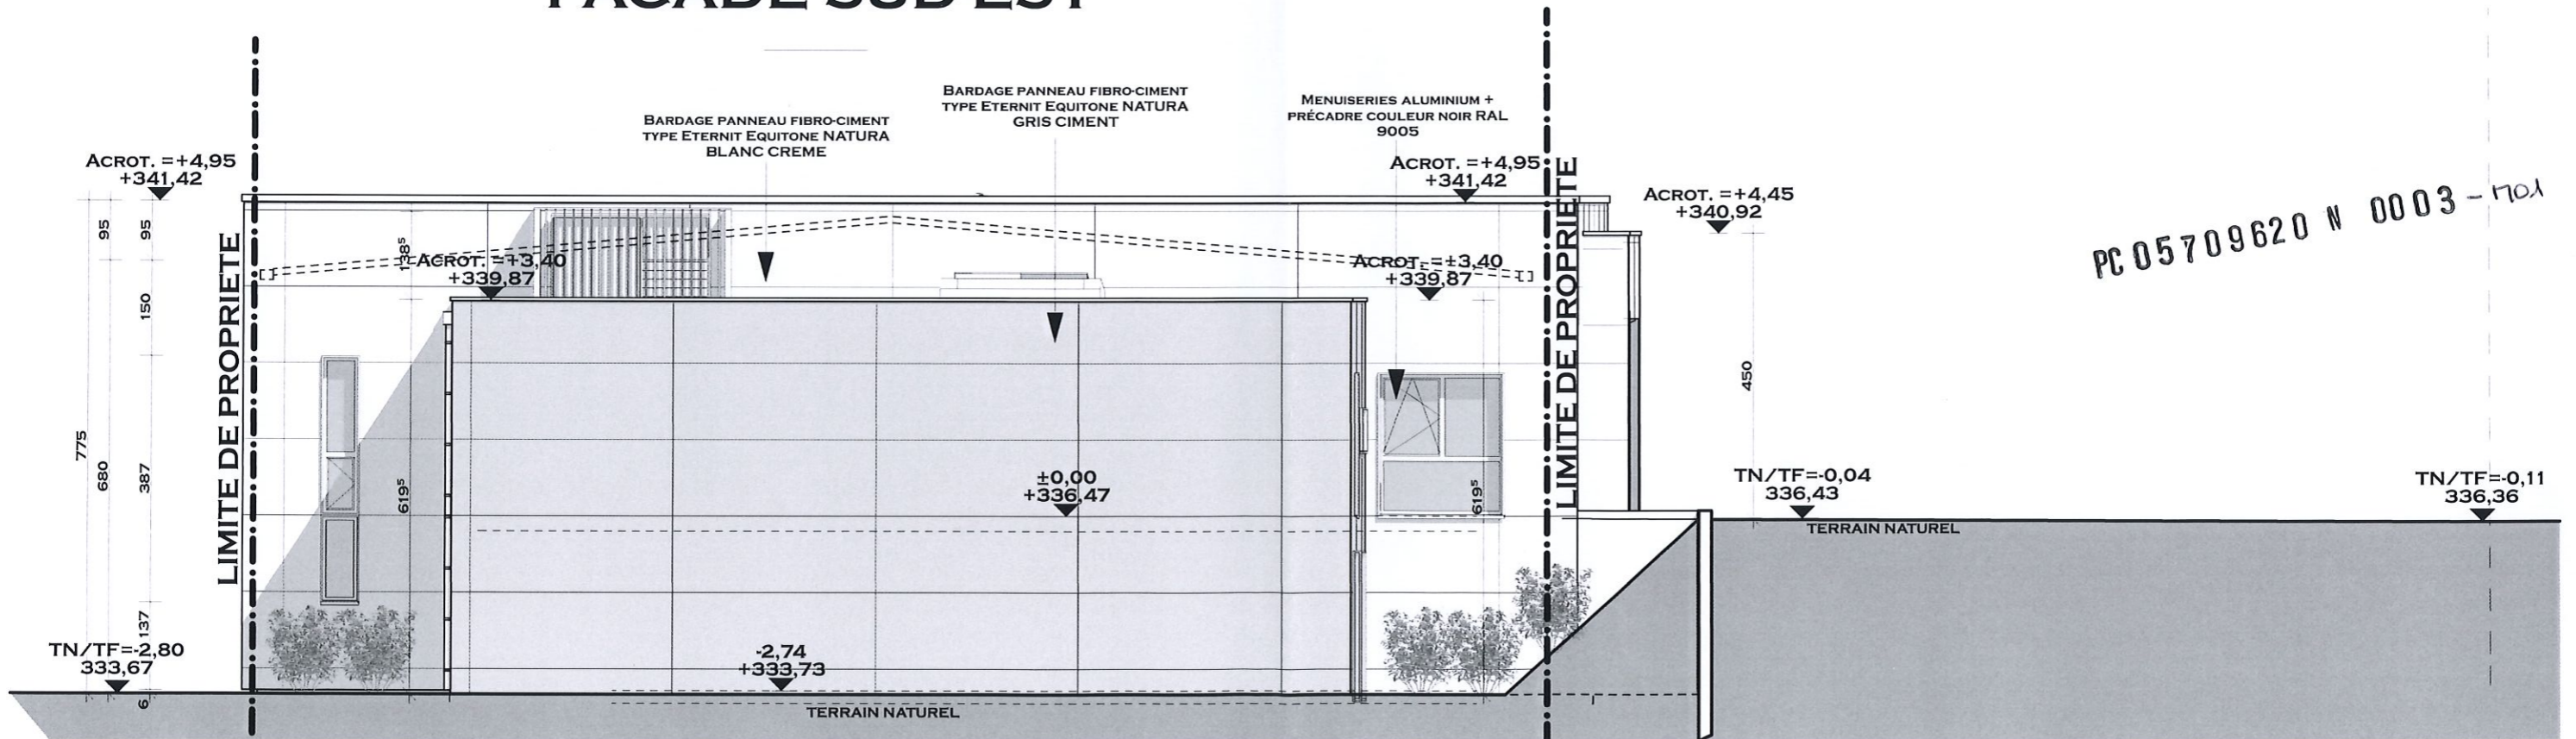


## FACADE NORD-EST

Ouvrage : <b>RÉHABILITATION DE L'ANCIEN SUPERMARCHÉ EN MAISON DE SANTÉ PLURIPROFESSIONNELLE</b> 4, RUE DE LUDELANGE 57655 BOULANGE		Maître d'ouvrage : <b>Mairie de BOULANGE</b> 3, rue des Ecoles 57655 BOULANGE mairie.boulanges@wanadoo.fr / 03 82 59 44 55		Maître d'œuvre : <b>ATELIER D'ARCHITECTURE FABRICE THEIS</b>		RevID	ChID	Nom de changement	Date
N° de plan : <b>PC 05</b>	Niveau : <b>ETAT PROJETE</b> <b>FACADE SUD-EST, FACADE NORD-EST</b>			Echelle : <b>1:100</b>	Format : <b>A3</b>	N° de projet : <b>29010</b>	Adresse : <b>11, rue du Général Mangin THIONVILLE 57100 FRANCE</b> SIRET 809 086 101 00015 APE 7111Z		Tél : <b>03 82 84 04 12</b> Email : <b>contact@fabricetheis.fr</b> Internet : <b>www.fabricetheis.archi</b>
							<b>08/02/2021</b>		





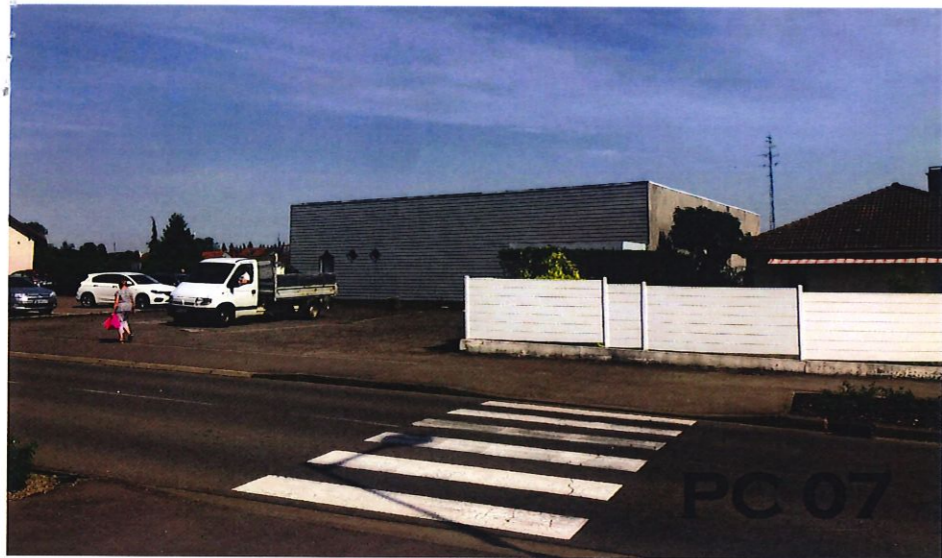

PC 07



VUE 01



PC 08

### MODIFICATIONS APPORTEES AU PROJET

- Réduction du patio central.
- Réhausse de la façade existante.
- Rajout d'un cabinet nomade de consultation.
- Modification du parement de façade NOIR par une teinte BLANC CREME et GRIS CIMENT.
- Modification de la forme et aspect auvent d'entrée.
- Modification positionnement stationnement PMR.



INSERTION PAYSAGE

PC 06

PC 05709620 N 0003 - 1701

<b>Ouvrage :</b> RÉHABILITATION DE L'ANCIEN SUPERMARCHÉ EN MAISON DE SANTÉ PLURIPROFESSIONNELLE 4, RUE DE LUDELANGE 57655 BOULANGE		<b>Maître d'ouvrage :</b> Mairie de BOULANGE 3, rue des Ecoles 57655 BOULANGE mairie.boulang@wanadoo.fr / 03 82 59 44 55		<b>Maître d'œuvre :</b> ATELIER D'ARCHITECTURE FABRICE THEIS 		RevID CHID Nom de changement Date			
<b>N° de plan :</b> A.20	<b>Niveau :</b> PC 07, INSERTION PAYSAGE, VUE 01, PC 08			<b>Echelle :</b> A3	<b>Format :</b> A3	<b>N° de projet :</b> 29010	<b>Adresse :</b> 11, rue du Général Mangin THIONVILLE 57100 FRANCE SIRET 809 086 101 00015 APE 7111Z	<b>Tél :</b> 03 82 84 04 12 <b>Email :</b> contact@fabricetheis.fr <b>Internet :</b> www.fabricetheis.archi	<b>Date :</b> 08/02/2021

