

**Construction de 11
cabanes en bois
(GLAMPING) sur un
ancien site de camping**

chemin des Mottes3, 10130 ERVY-
LE-CHATEL

Maître d'ouvrage:

**NUTHEL
LUXEMBOURG**

Bastnicherstooss, 19
LU-9638 POMMERLOCH

Paysagiste:



Architecte d'intérieur:



Maîtrise d'oeuvre

archi É•MI
11, rue des Forgerons
67230 SERMERSHEIM



PERMIS DE CONSTRUIRE

PLAN DE SITUATION



Date: 1/3500

Ech: 1:1

N° plan: PC01



Dossier: 2024/02

Indice: -

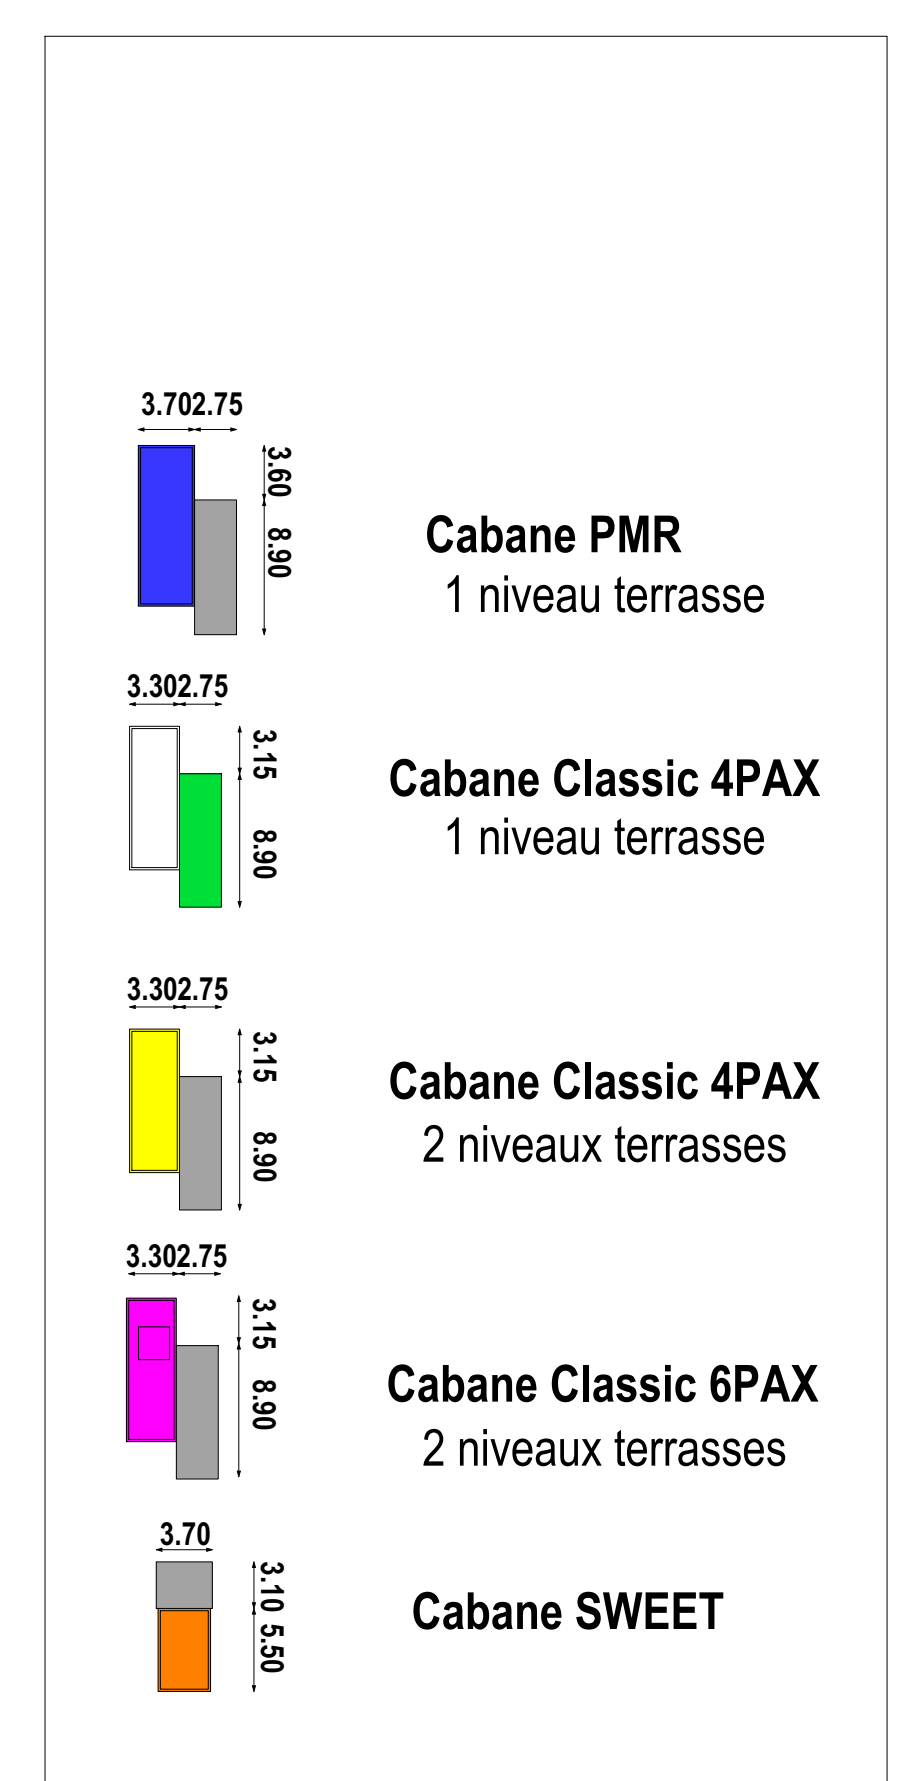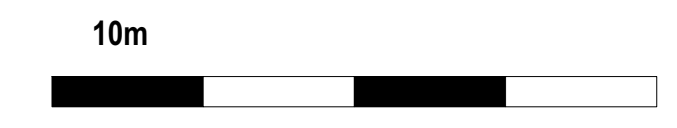


- Aléa faible < 0.5m
- Aléa moyen entre 0.50 et 1.00m
- Aléa fort > 1m
- Réservoir d'eau SSI 120m3
- Cheminement piérieré
- Caillebotis bois accacia
- Surverse pour noue
- Revers d'eau en bois
- Cheminement PMR
- Cheminement Stabilisé
- Arbres existants
- Nouveaux paysages
- Massif arbustif indigène
- Massif anti-embâcle
- Berge hydrophile

Maître d'ouvrage: NUTCHEL LUXEMBOURG Bastlicherstoss, 19 LU-9638 POMMERLOCH Dossier: 2024/02 Réf: Maître d'oeuvre: E.Mi Archi 11, rue des Forgerons 67230 SERMERSHEIM		Construction de 11 cabanes en bois (GLAMPING) sur un ancien site de camping chemin des Mottes3, 10130 ERVY-LE-CHATEL PC02b Date: 26/09/2024 Echelle: 1:500 PLAN MASSE GENERAL GLOBAL	
 Architecte d'intérieur: Paysagiste: 		 11, rue des Forgerons 67230 SERMERSHEIM 06 66 41 91 96	

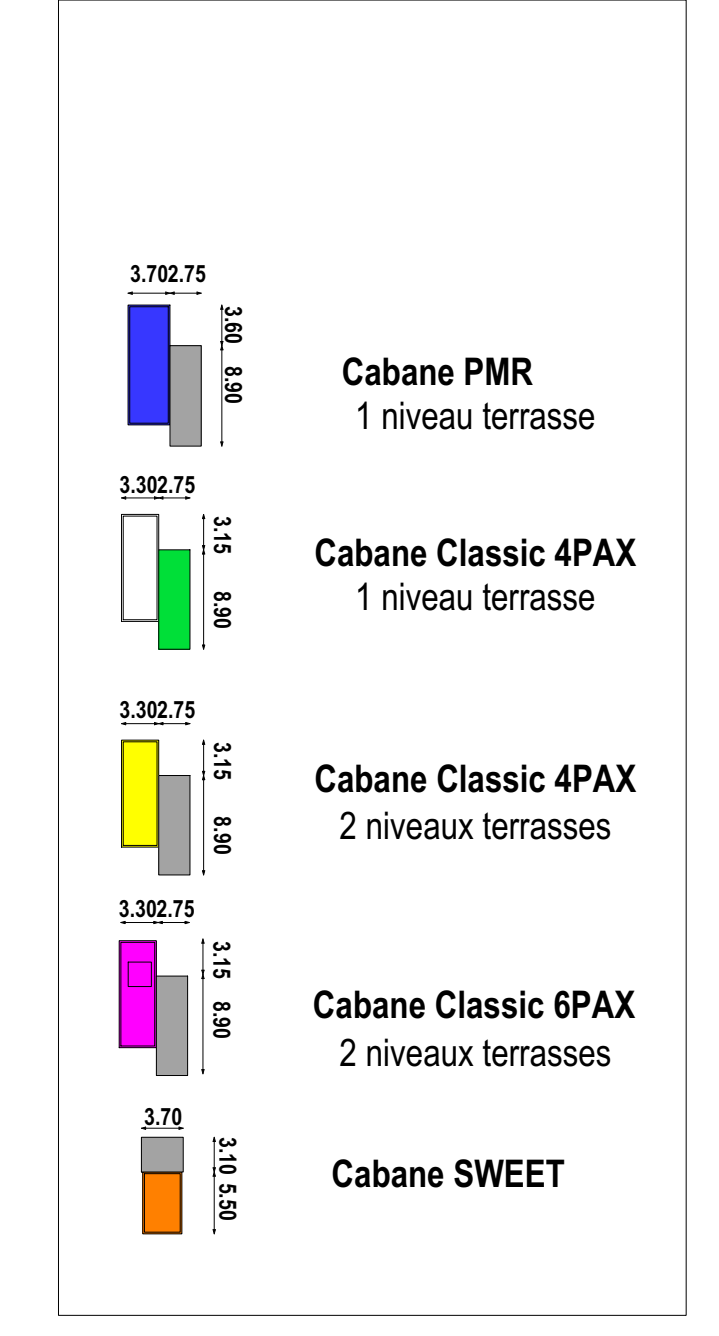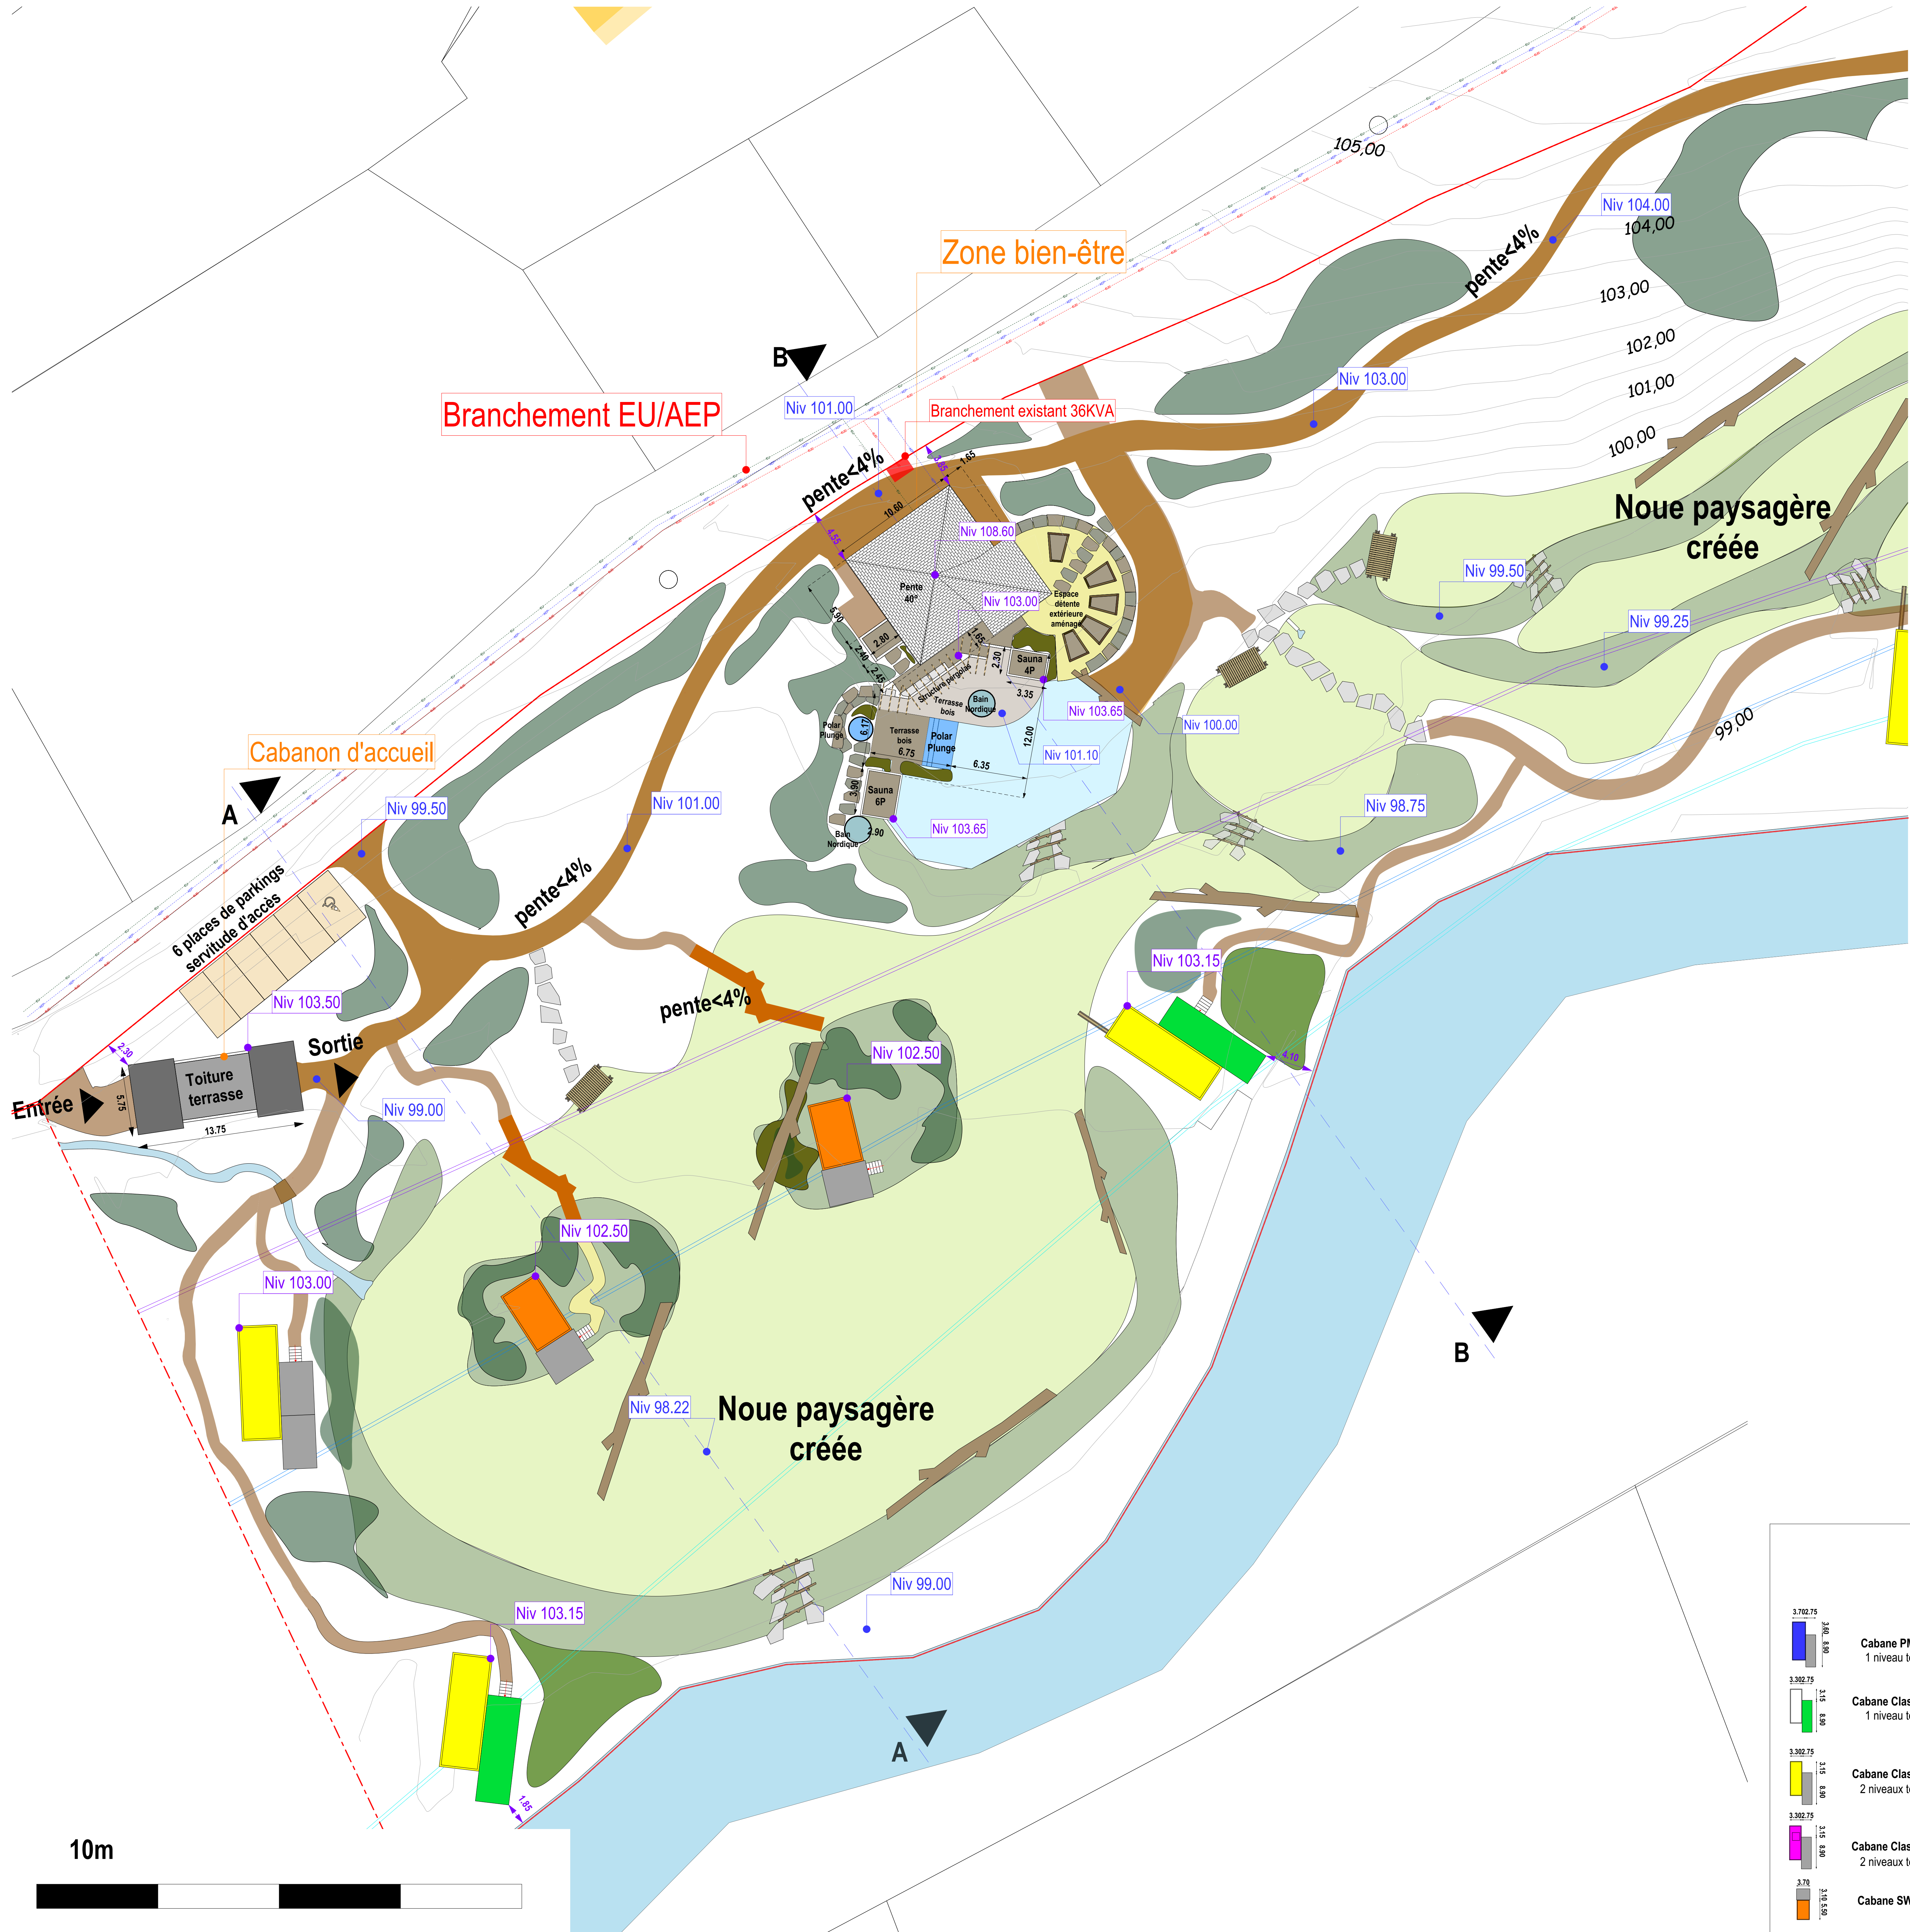

- Aléa faible < 0.5m
- Aléa moyen entre 0.50 et 1.00m
- Aléa fort > 1m
- Réservoir d'eau SSI 120m3
- Cheminement empiéré
- Caillebotis bois accacia
- Surverse pour noue
- Revers d'eau en bois
- Cheminement PMR
- Cheminement Stabilisé
- Arbres existants
- Nouveaux paysages
- Massif arbustif indigène
- Massif anti-embâcle
- Berge hydrophile

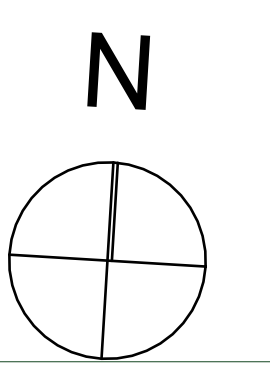

Maître d'ouvrage: NUTCHEL LUXEMBOURG Bestricherstroos, 19 LU-9638 POMMERLOCH Dossier: 2024/02 Réf: 2024/02 Maître d'oeuvre: E.Mi Archi 11, rue des Forgerons 67230 SERMERSHEIM		Construction de 11 cabanes en bois (GLAMPING) sur un ancien site de camping chemin des Mottes3, 10130 ERVY-LE-CHATEL PC02c Date: 26/09/2024 Echelle: 1:200, 1:1500 PLAN MASSE ZOOM1	
Architecte d'intérieur: dixOmai 11, rue des Forgerons 67230 SERMERSHEIM Paysagiste: Votrejardin.lu		 11, rue des Forgerons 67230 SERMERSHEIM 06 66 41 91 96	