

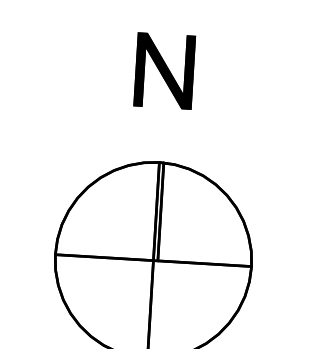


- Aléa faible < 0.5m
- Aléa moyen entre 0.50 et 1.00m
- Aléa fort > 1m
- Réservoir d'eau SSI 120m3
- Cheminement empiéré
- Caillebotis bois accacia
- Surverse pour noue
- Revers d'eau en bois
- Cheminement PMR
- Cheminement Stabilisé
- Arbres existants
- Neue paysagère
- Massif arbustif indigène
- Massif anti-embâcle
- Berge hydrophile


Maître d'ouvrage: NUTCHEL LUXEMBOURG Bastlicherstoss, 19 LU-9638 POMMERLOCH		Construction de 11 cabanes en bois (GLAMPING) sur un ancien site de camping chemin des Mottes3, 10130 ERVY-LE-CHATEL	
Dossier: 2024/02 Réf:		Date: 26/09/2024 Echelle: 1:200, 1:1500	
Maître d'oeuvre: E.Mi Archi 11, rue des Forgerons 67230 SERMERSHEIM		PLAN MASSE ZOOM2	
Architecte d'intérieur: dixOmai 11, rue des Forgerons 67230 SERMERSHEIM 06 66 41 91 96			

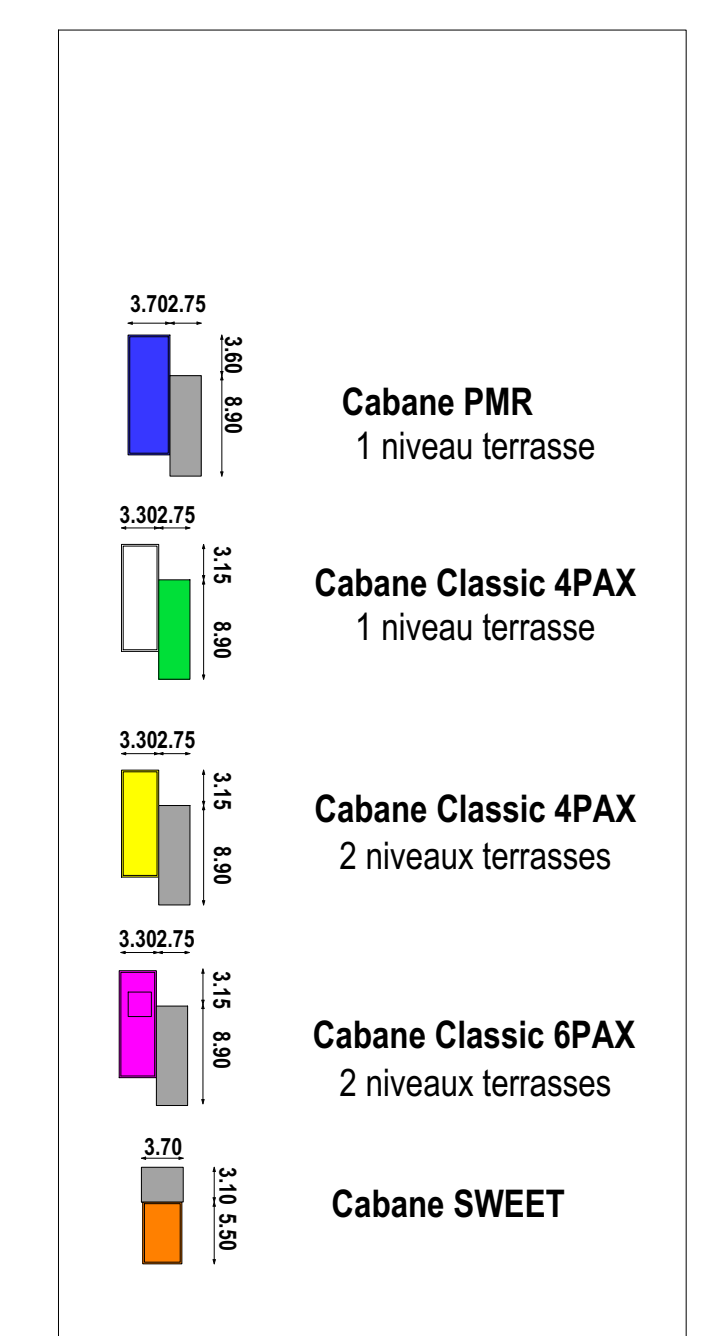

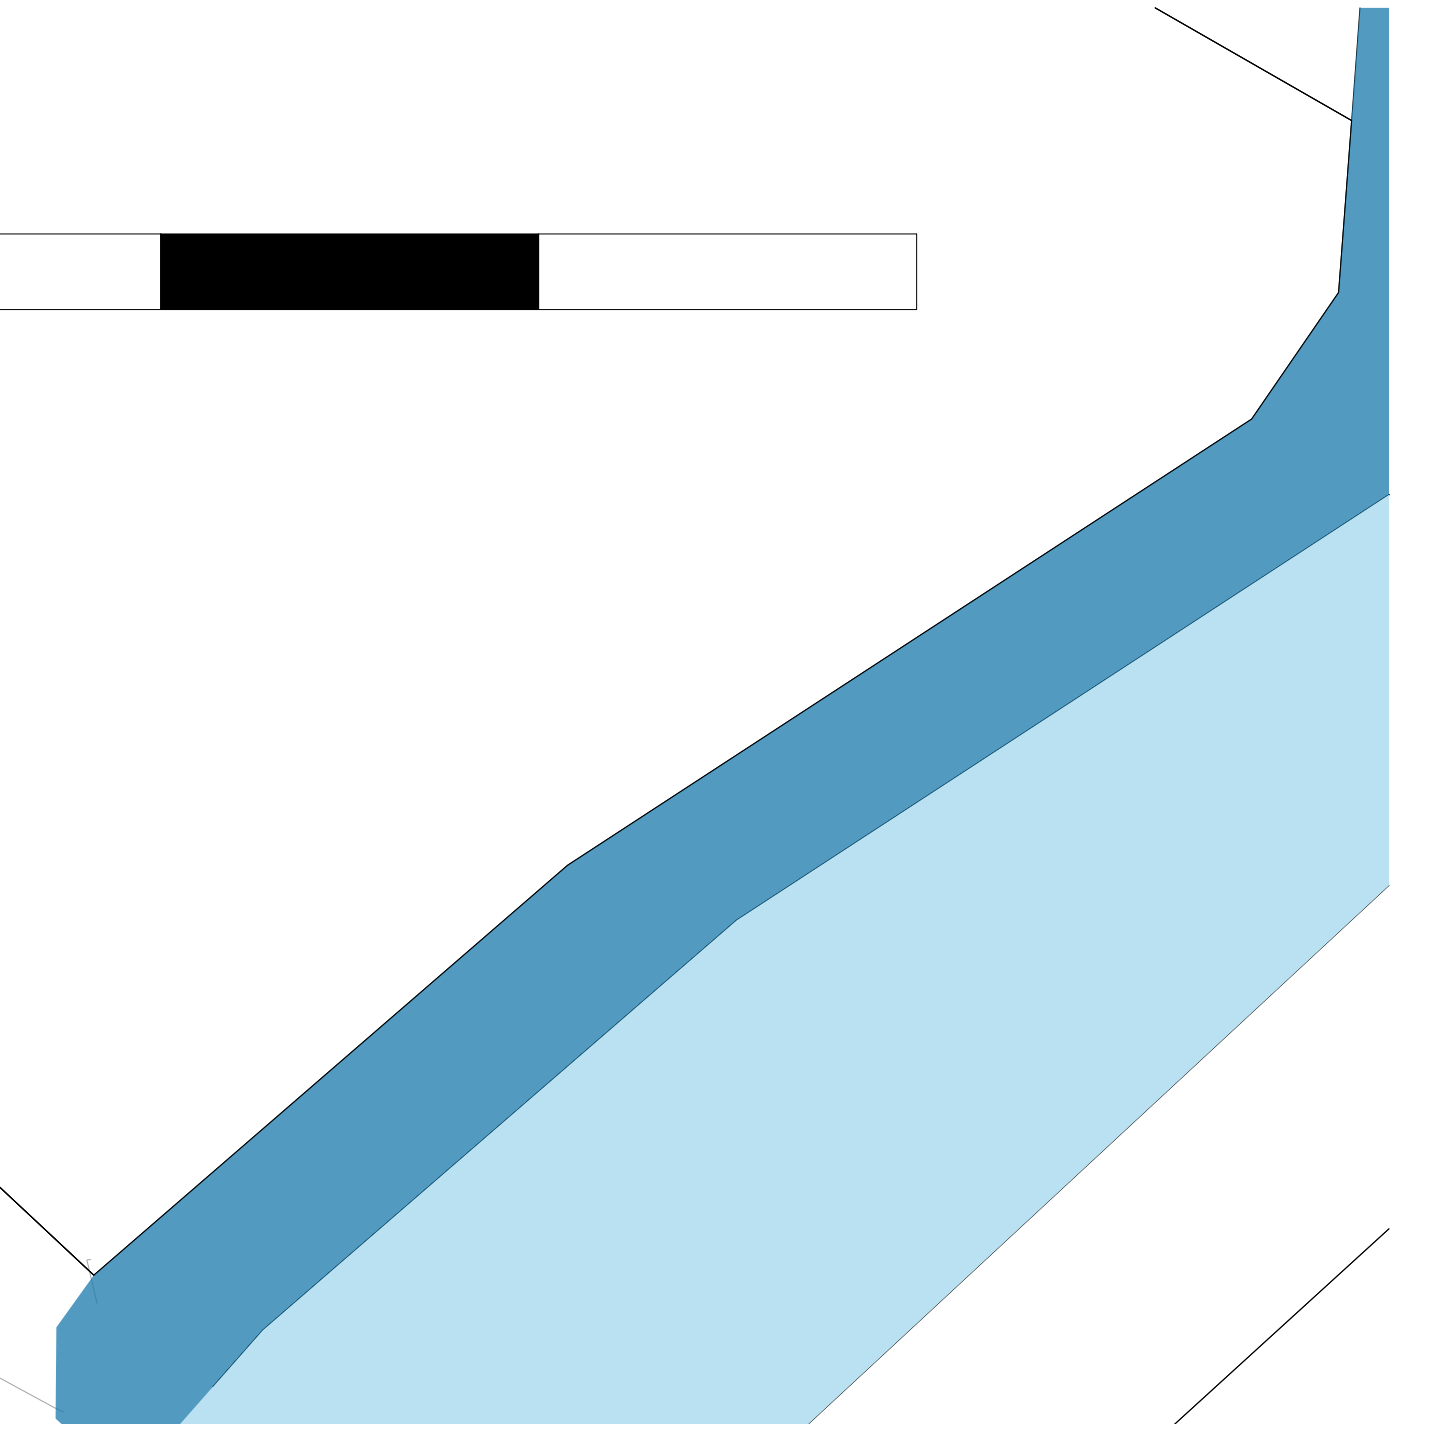


- Aléa faible < 0.5m
- Aléa moyen entre 0.50 et 1.00m
- Aléa fort > 1m
- Réservoir d'eau SSI 120m3
- Cheminement empiéré
- Caillebotis bois accacia
- Surverse pour noue
- Revers d'eau en bois
- Cheminement PMR
- Cheminement Stabilisé
- Arbres existants
- Noue paysagère
- Massif arbustif indigène
- Massif anti-embâcle
- Berge hydrophile


<p>Maître d'ouvrage: NUTCHEL LUXEMBOURG</p> <p>Basticherstoons, 19 LU-9638 POMMERLOCH</p> <p>Dossier: 2024/02</p> <p>Réf:</p> <p>Maîtrise d'oeuvre E.Mi Archi 11, rue des Forgerons 67230 SERMERSHEIM</p> <p>Architecte d'intérieur: dixOmai 1 place de la Mairie - 17000 St-Jean-Macaire</p> <p>Paysagiste: Votrejardin.lu</p> <p>EMi 11, rue des Forgerons 67230 SERMERSHEIM +33(0)388383838 06 66 41 91 96</p>	<p>Construction de 11 cabanes en bois (GLAMPING) sur un ancien site de camping</p> <p>chemin des Mottes3, 10130 ERVY-LE-CHATEL</p> <table border="1" style="width: 100%; border-collapse: collapse;"> <tr> <td style="width: 50%; text-align: center;">PC02e</td> <td style="width: 50%; text-align: right;">Date: 26/09/2024</td> </tr> <tr> <td style="text-align: center;">PLAN MASSE ZOOM 3</td> <td style="text-align: right;">Echelle: 1:200, 1:1500</td> </tr> </table>	PC02e	Date: 26/09/2024	PLAN MASSE ZOOM 3	Echelle: 1:200, 1:1500
PC02e	Date: 26/09/2024				
PLAN MASSE ZOOM 3	Echelle: 1:200, 1:1500				

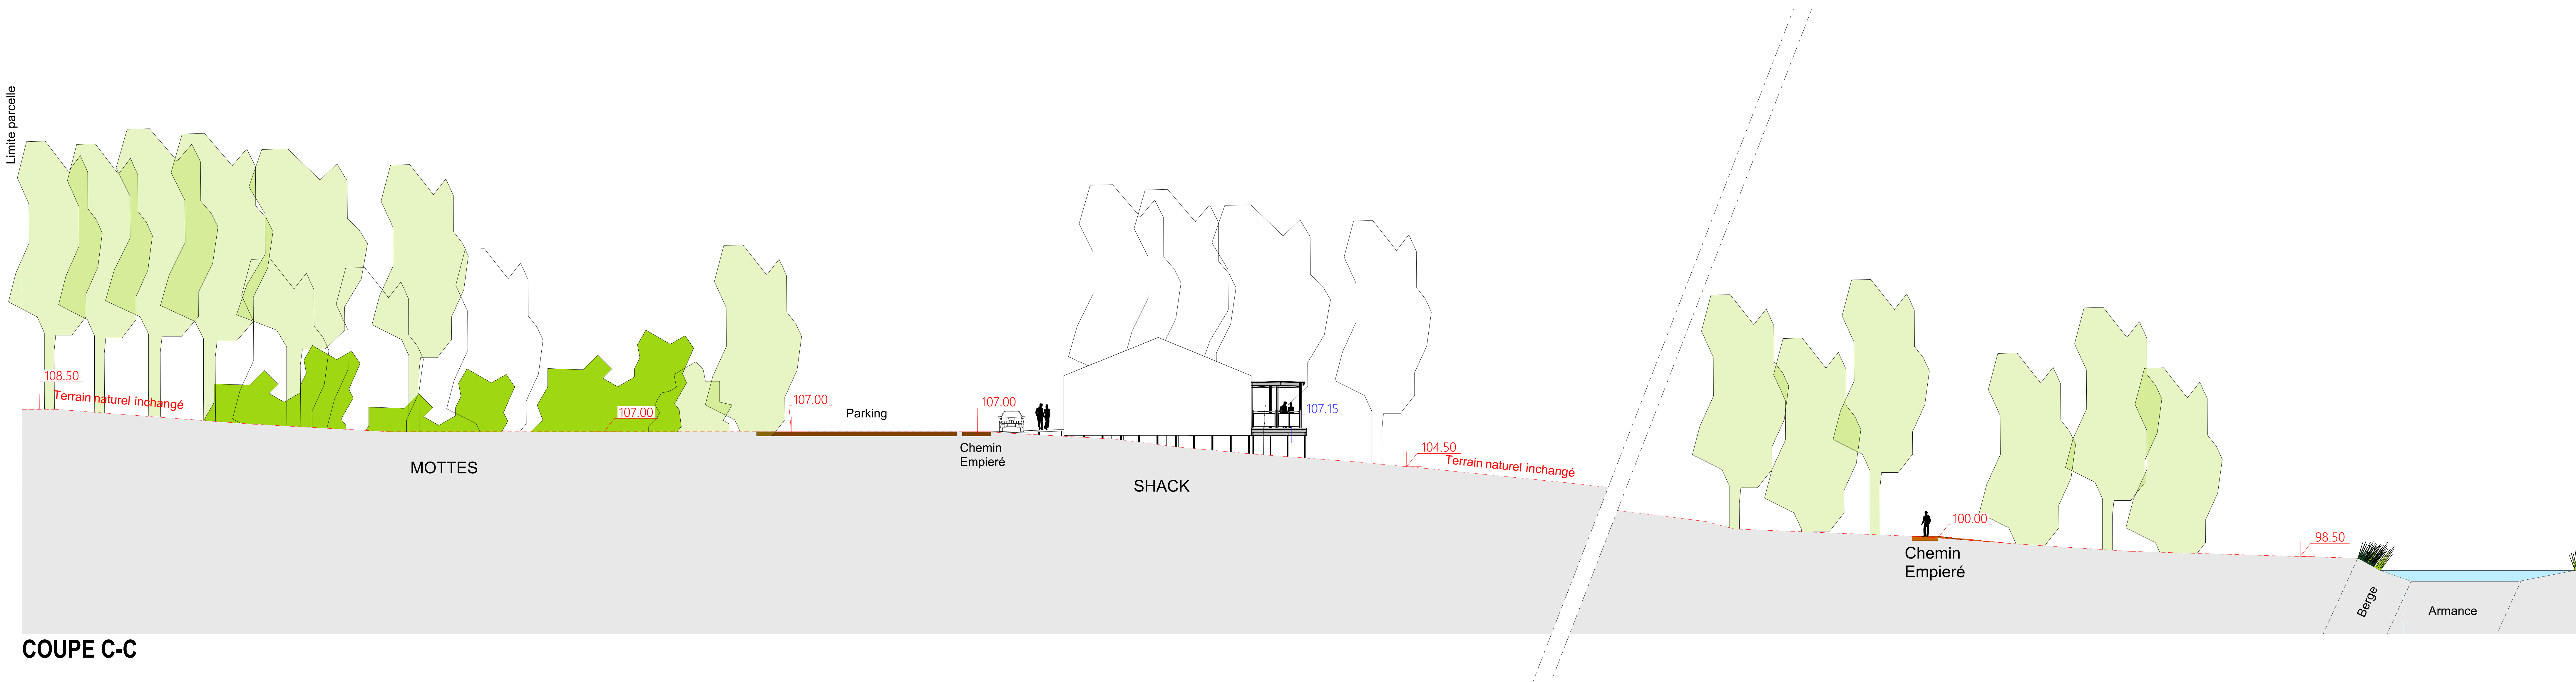

COUPE C-C

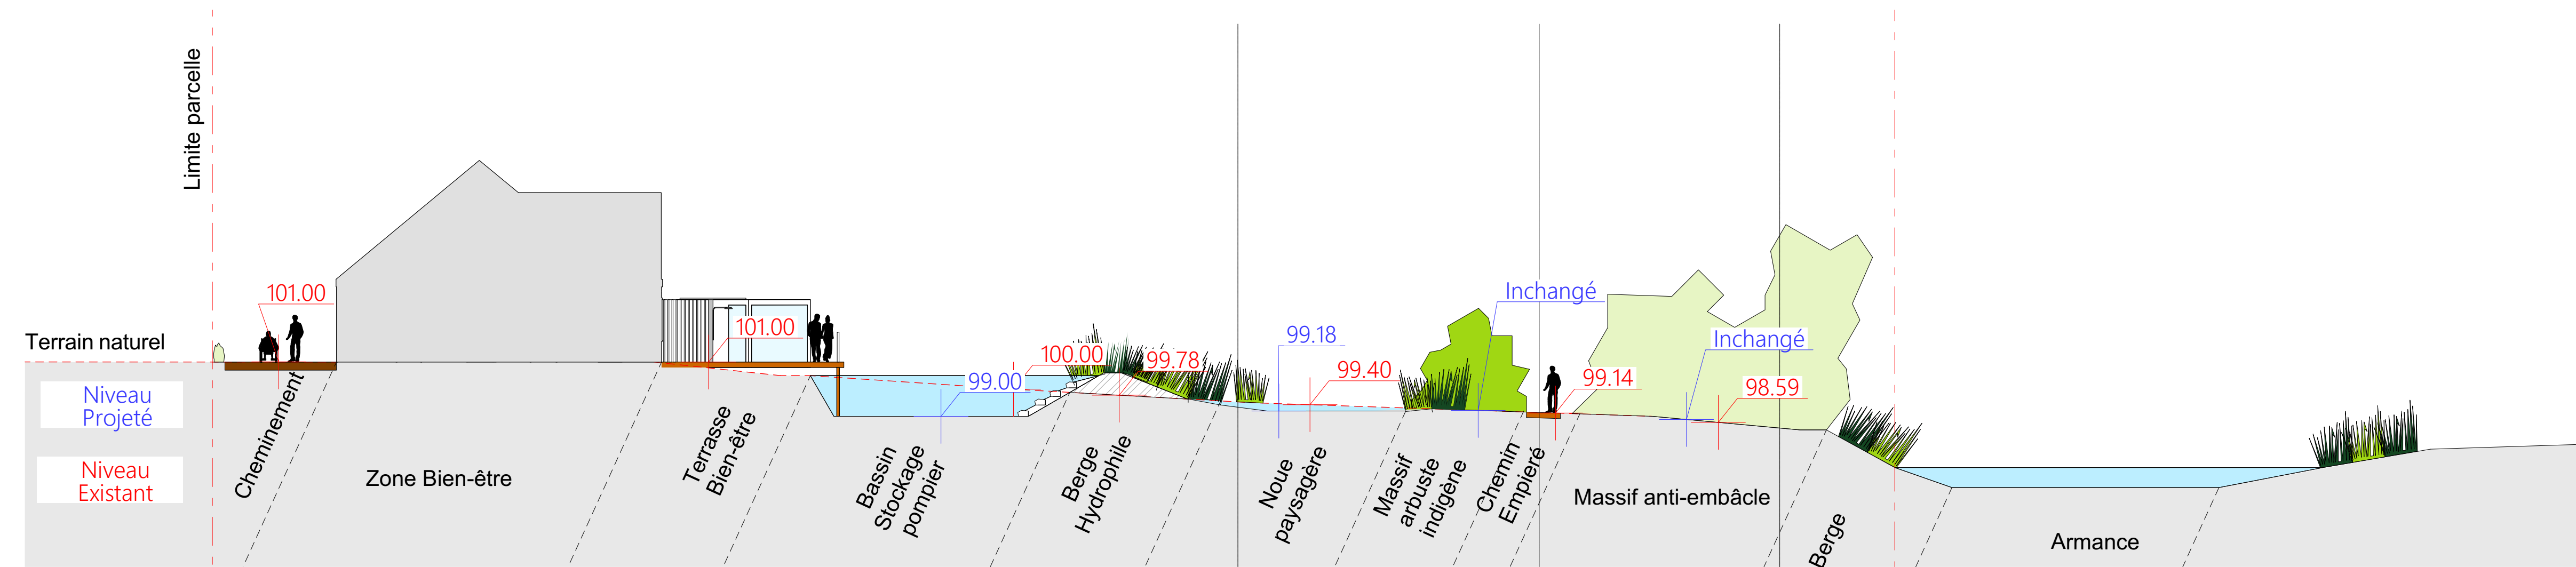

COUPE B-B

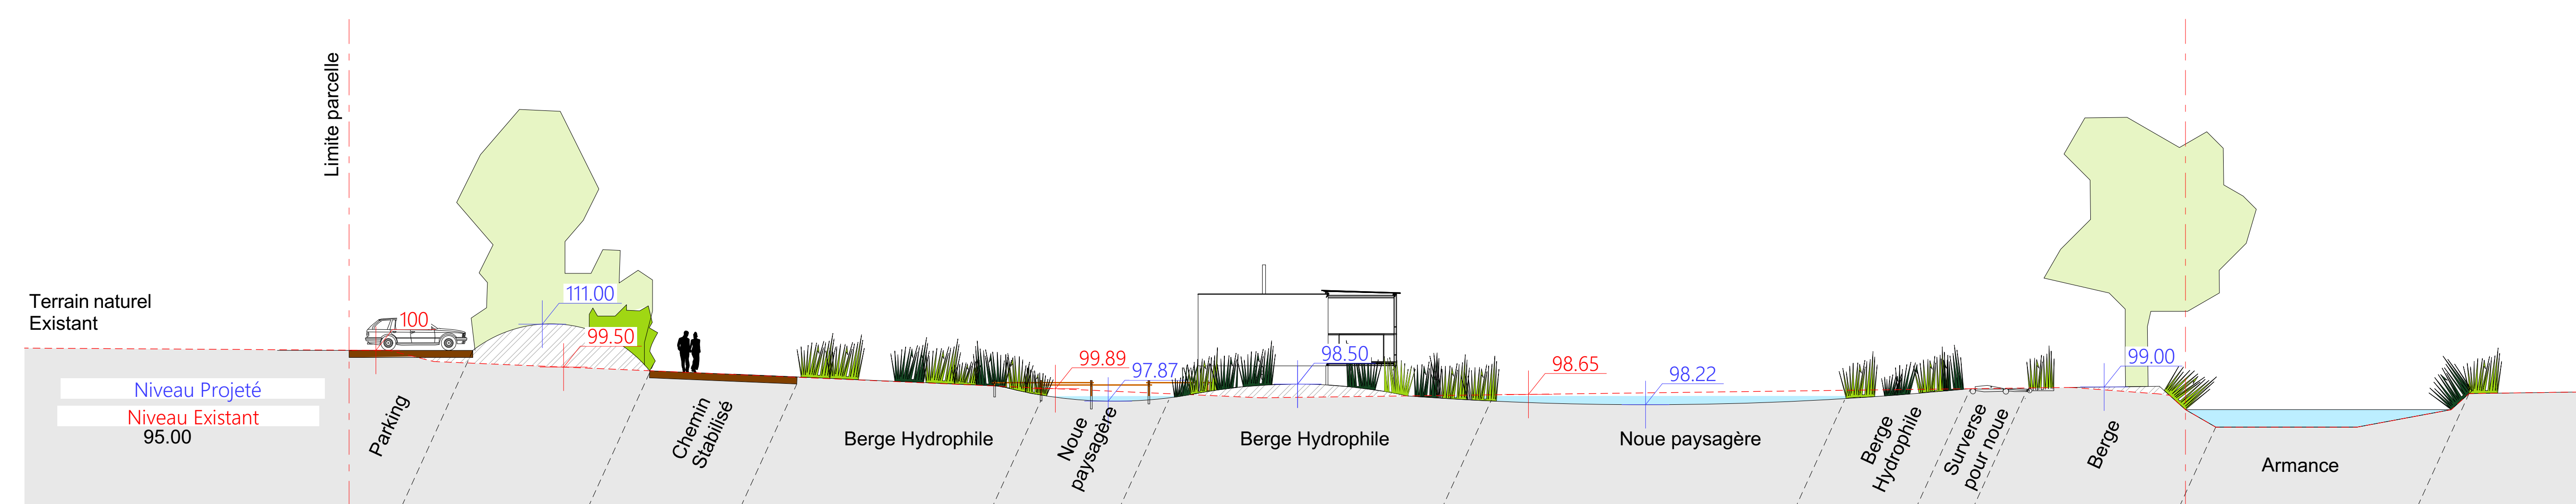

COUPE A-A

Maître d'ouvrage: NUTCHEL LUXEMBOURG Basticherstooss, 19 LU-9638 POMMERLOCH Dossier: 2024/02 Réf:		Construction de 11 cabanes en bois (GLAMPING) sur un ancien site de camping chemin des Mottes3, 10130 ERVY-LE-CHÂTEL PC03 Date: 26/09/2024 Echelle: 1:150	
Maître d'oeuvre: E.Mi Archi 11, rue des Forgerons 67230 SERMERSHEIM		Coupes Terrains 1:150	
 Architecte d'intérieur:  Paysagiste: 		 11, rue des Forgerons 67230 SERMERSHEIM 06 66 41 91 96	