

Annexe

Département de l'Essonne

Commune du Plessis-Pâté

C.E.V. / BA 217

Cadastre : Section C et D

Chemin de Leudeville

PLAN DE MASSE

Déclassement partiel

Échelle : 1/1000

Superficie apparente mesurée : 1934 m²

Indice	Date	Resp.	Description
0	15/04/2024	CG	Première diffusion



GÉOMÈTRES EXPERTS ASSOCIÉS
ARKANE FONCIER

17, grande rue - BP 20023 - 91311 MONTLHÉRY Cedex
Tél. : 01 64 49 00 52 - Fax : 01 64 49 06 64
E-mail : siege@arkane-foncier.fr
www.arkane-foncier.fr

L'authenticité de ce document est assurée exclusivement par la signature originale du géomètre-expert l'ayant établi.




Le nivellement est rattaché au « nivellement général de la France » (NGF) IGN 69 altitudes normales par mesures GNSS (satellites)

Les coordonnées planimétriques sont exprimées dans le système « RGF93 CC49 »

Date : 15/04/2024

Indice : 0

Dossier : 240331-140564-HD

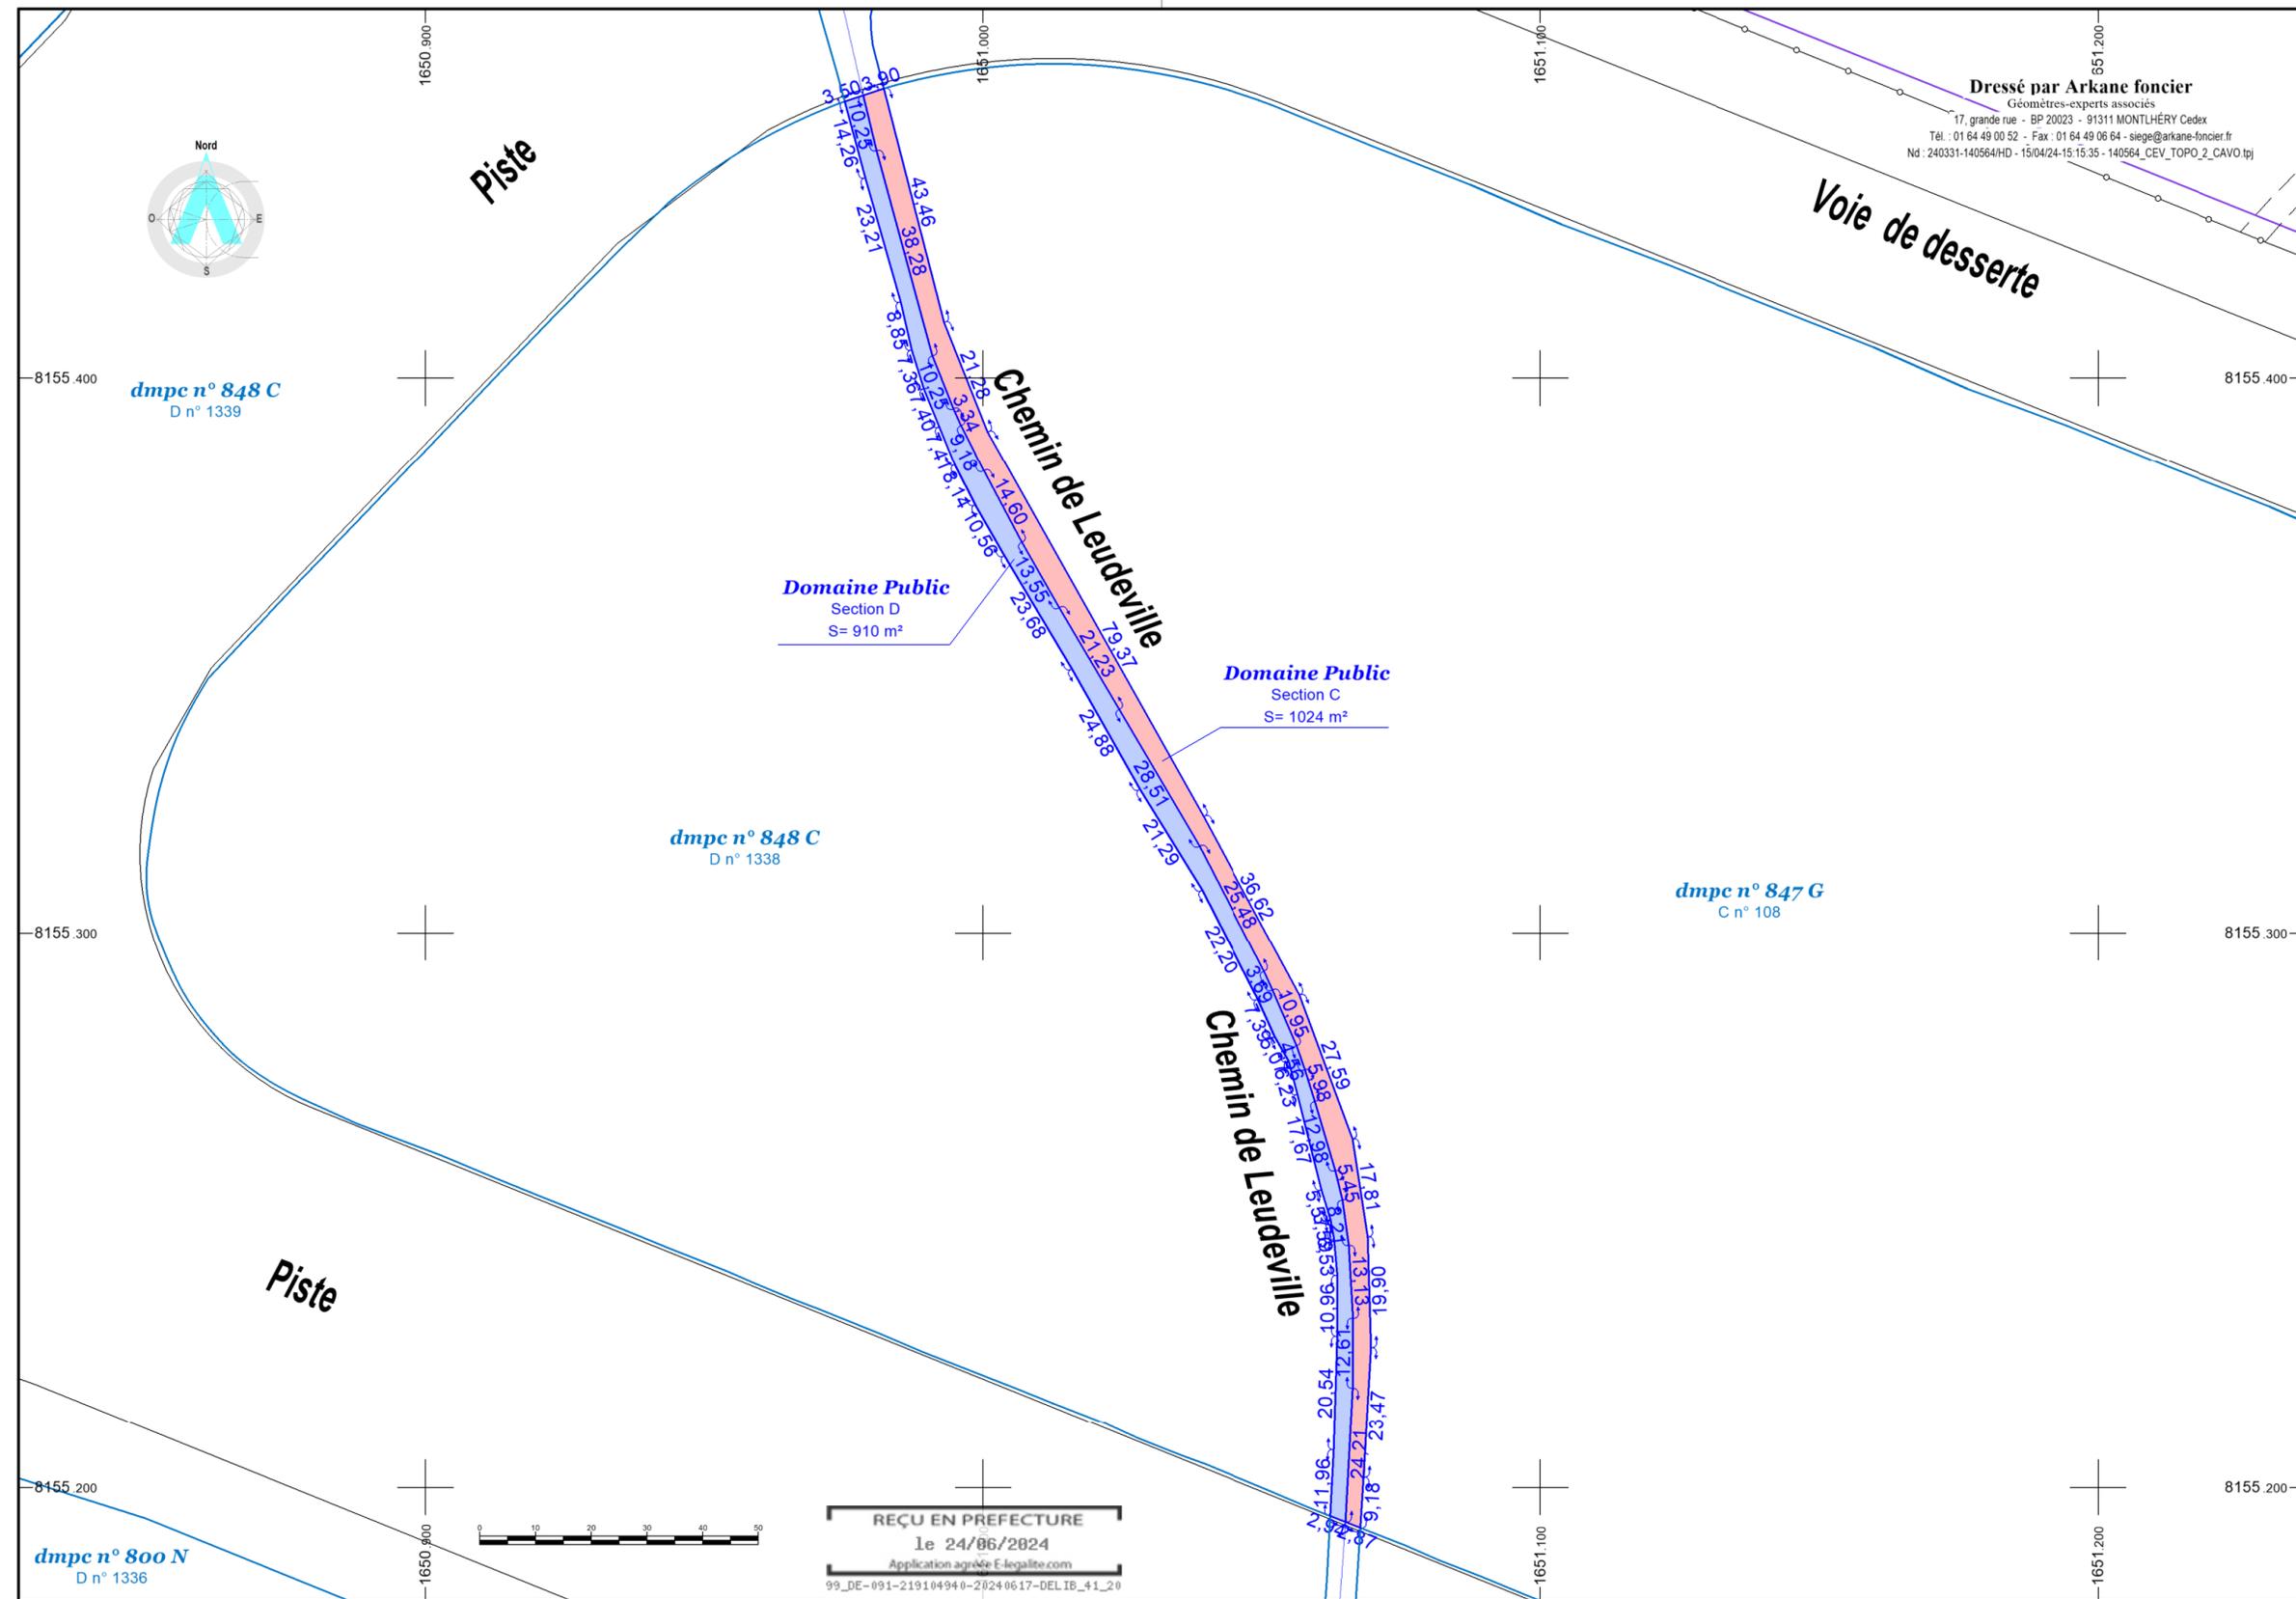

« 240331_DA » au 1/1000° - Nd : 240331-140564/HD - 15/04/24-15:15:35 - Fichier : 140564_CEV_TOPO_2_CAVO.tpj