

Département de l'Essonne

Commune du Plessis-Pâté

C.E.V. / BA 217
Cadastre : Section C et D

Chemin de Leudeville

PLAN DE MASSE

Déclassement partiel

Échelle : 1/1000

Superficie apparente mesurée : 1209 m²

Indice	Date	Resp.	Description
0	24/07/2024	OC	Première diffusion



GÉOMÈTRES EXPERTS ASSOCIÉS


17, grande rue - BP 20023 - 91311 MONTLHÉRY Cedex
Tél. : 01 64 49 00 52 - Fax : 01 64 49 06 64
E-mail : siege@arkane-foncier.fr
www.arkane-foncier.fr

L'authenticité de ce document est assurée exclusivement par la signature originale du géomètre-expert l'ayant établi.



Le nivellement est rattaché au « nivellement général de la France » (NGF) IGN 69 altitudes normales par mesures GNSS (satellites)
Les coordonnées planimétriques sont exprimées dans le système « RGF93 CC49 »

Date : 24/07/2024 Indice : 0
Dossier : 210256_140564-GC

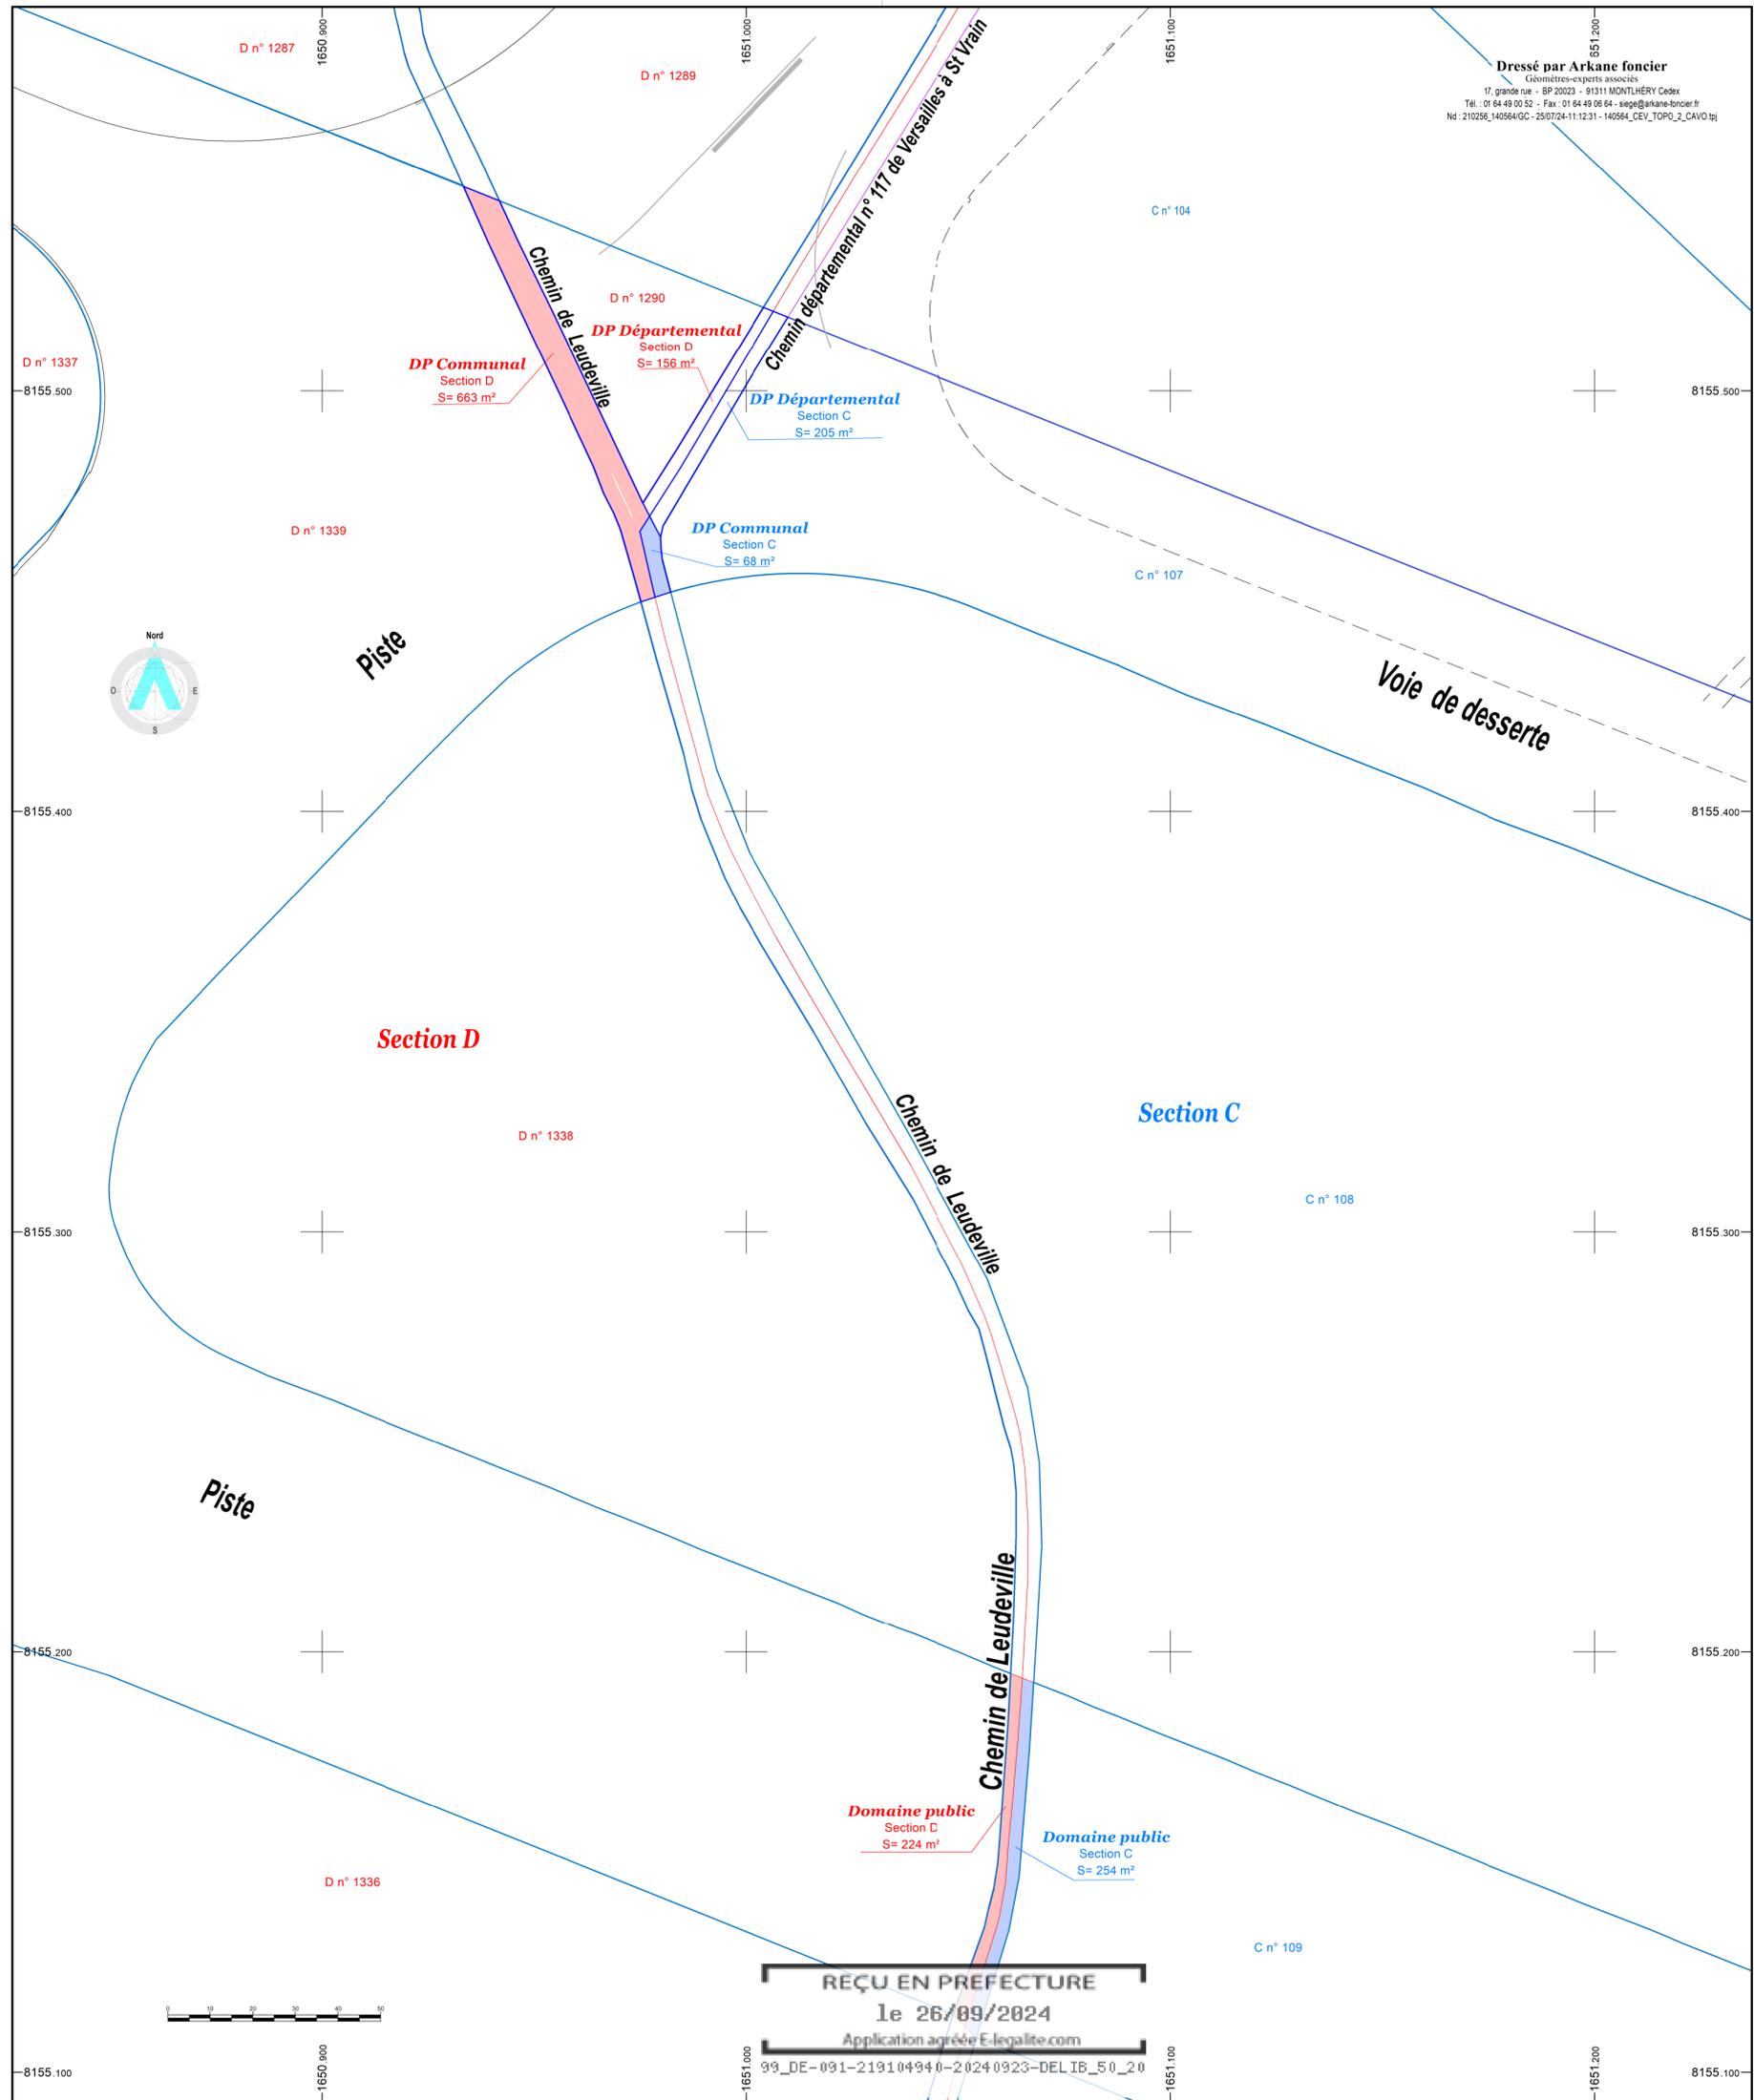

REÇU EN PREFECTURE

le 26/09/2024

Application agréée E-legalite.com

99_DE-091-219104940-20240923-DEL IE_50_20

210256_DECLASSEMENT_C_D au 1/1000 - Nd : 210256_140564/GC - 25/07/24-11:12:31 - Fichier : 140564_CEV_TOPO_2_CAVO - tpj