



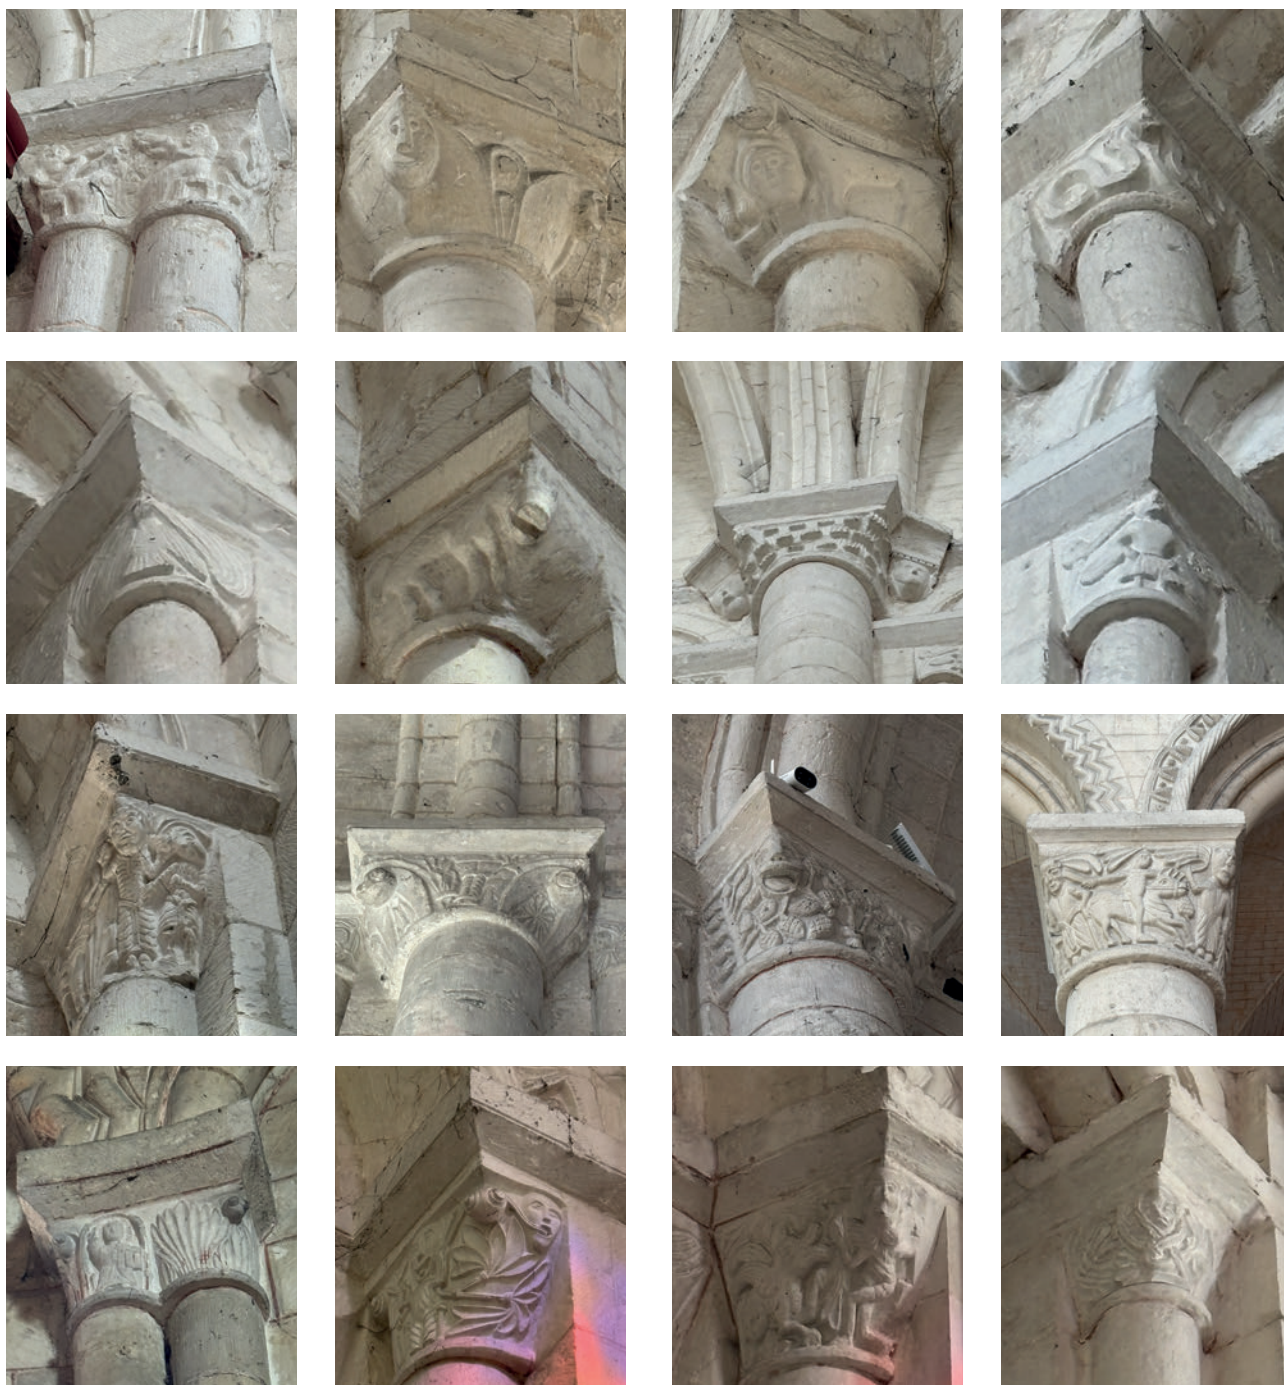

44. à 59. Collection des chapiteaux richement sculptés de l'église (présenté dans l'ordre de lecture), avec des scènes de la Bible.

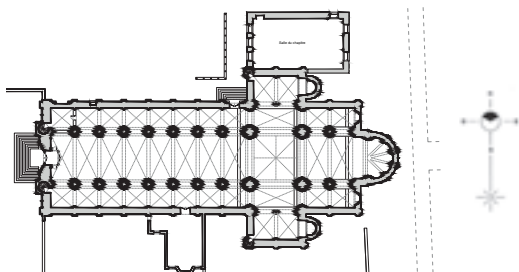

É T A T E X I S T A N T


REPORTAGE PHOTOGRAPHIQUE

SEINE-MARITIME - SAINT-MARTIN-DE-BOSCHERVILLE
 ÉGLISE SAINT-GEORGES

R. DUPLAT - ACMH - AP - DPLG



60. à 75. Collection des chapiteaux richement sculptés de l'église (présenté dans l'ordre de lecture), avec des scènes de la Bible.

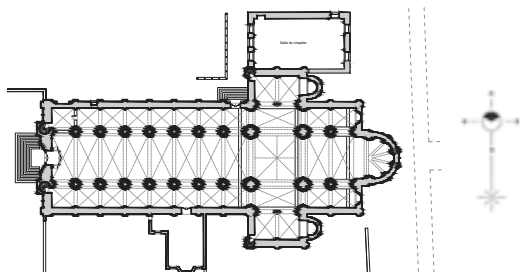


É T A T E X I S T A N T


REPORTAGE PHOTOGRAPHIQUE

SEINE-MARITIME - SAINT-MARTIN-DE-BOSCHERVILLE
 É G L I S E S A I N T - G E O R G E S

R. DUPLAT - ACMH - AP - DPLG

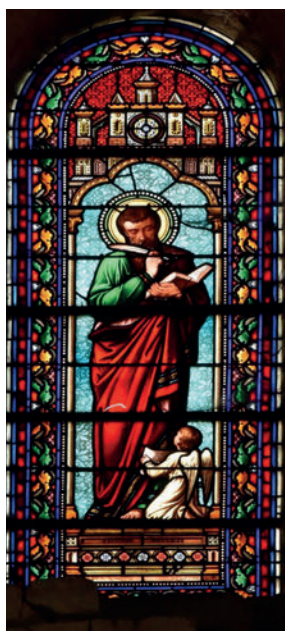


76. Saint Matthieu avec l'ange à ses pieds

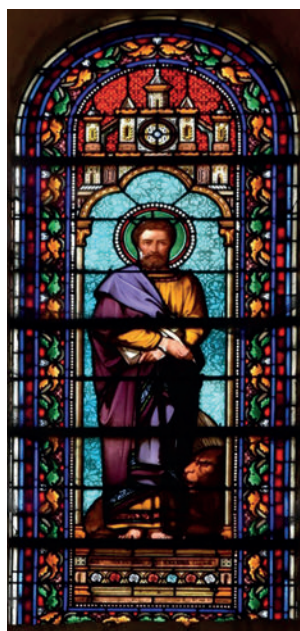

77. Saint Marc et le lion.




78. Saint Luc, avec le taureau ailé.

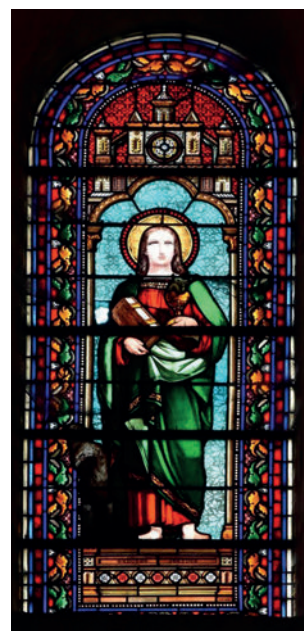


79. Saint Jean-Évangéliste, avec l'aigle à ses pieds.




80. Passage de la vie de saint Martin, en bas: saint Martin partageant son manteau; en haut: saint Martin guérissant un malade. Une inscription indique les donateurs du vitrail ainsi que son année (1866).

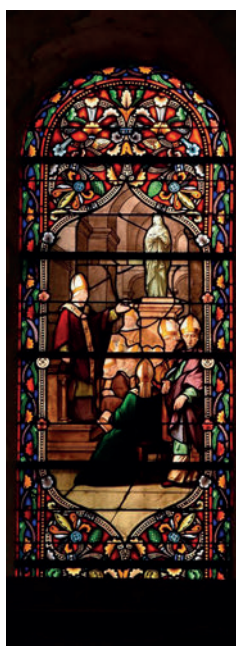


81. Concile d'évêques.

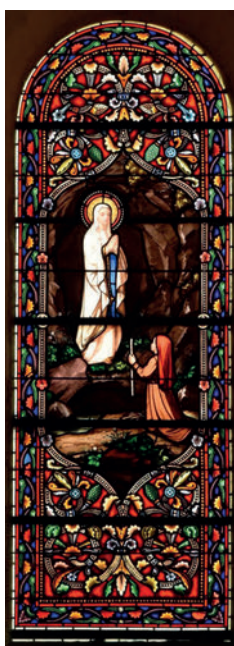


82. Apparition de Notre-Dame-de-Lourdes.

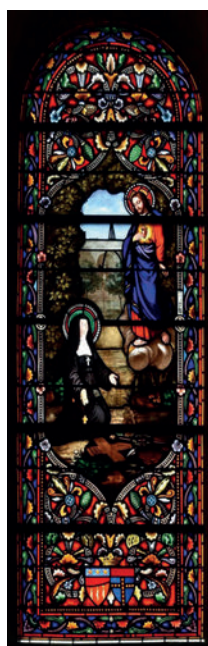

83. Apparition du Sacré Cœur.

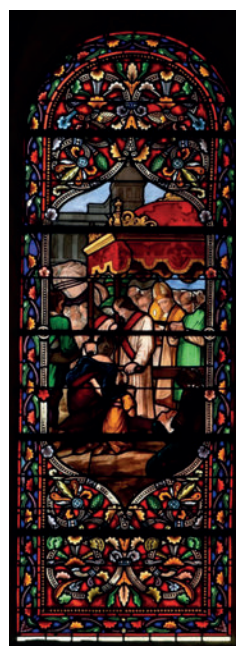

84. Scène biblique.

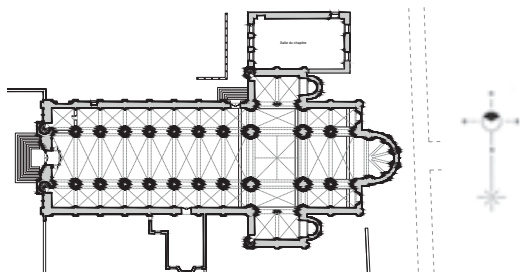


Collection des vitraux de l'église. ©albertT/2016

É T A T E X I S T A N T
R E P O R T A G E P H O T O G R A P H I Q U E

SEINE-MARITIME - SAINT-MARTIN-DE-BOSCHERVILLE
É G L I S E S A I N T - G E O R G E S


R. DUPLAT - ACMH - AP - DPLG

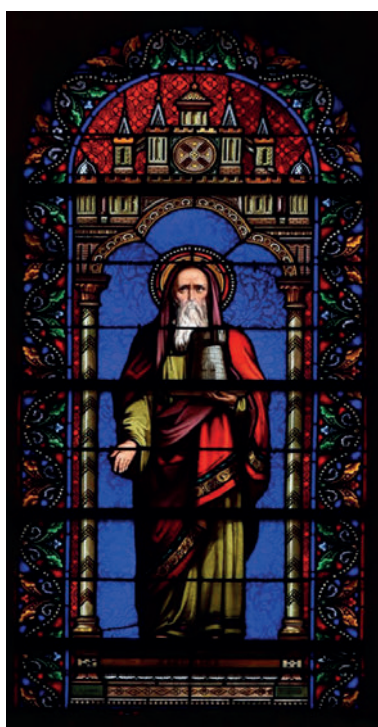

85. Ézéchiél.



86. Crucifixion du Christ.

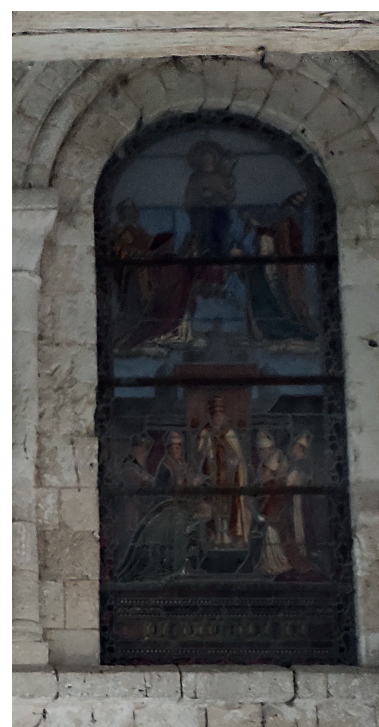


87. Scène biblique.




88. Saint Daniel et le lion.



89. Vitrail losangé présent dans la nef.

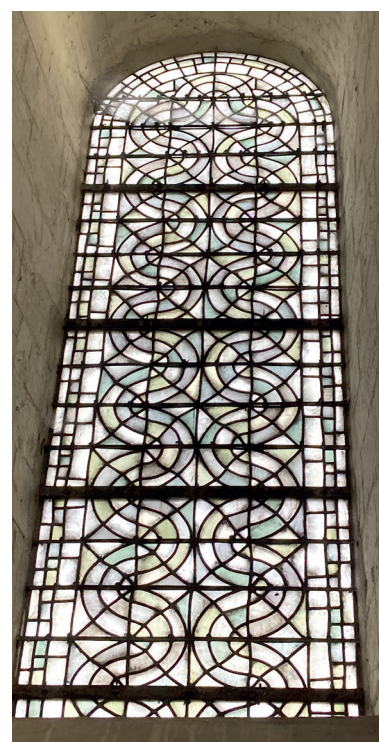

90. Vitrail géométrique du chœur.

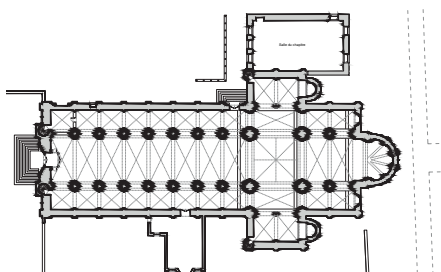

É T A T E X I S T A N T


REPORTAGE PHOTOGRAPHIQUE

SEINE-MARITIME - SAINT-MARTIN-DE-BOSCHERVILLE
 ÉGLISE SAINT-GEORGES


R. DUPLAT - ACMH - AP - DPLG



91. Voûtes sur croisées d'ogives du vaisseau principal de la nef, de l'Ouest vers l'Est.

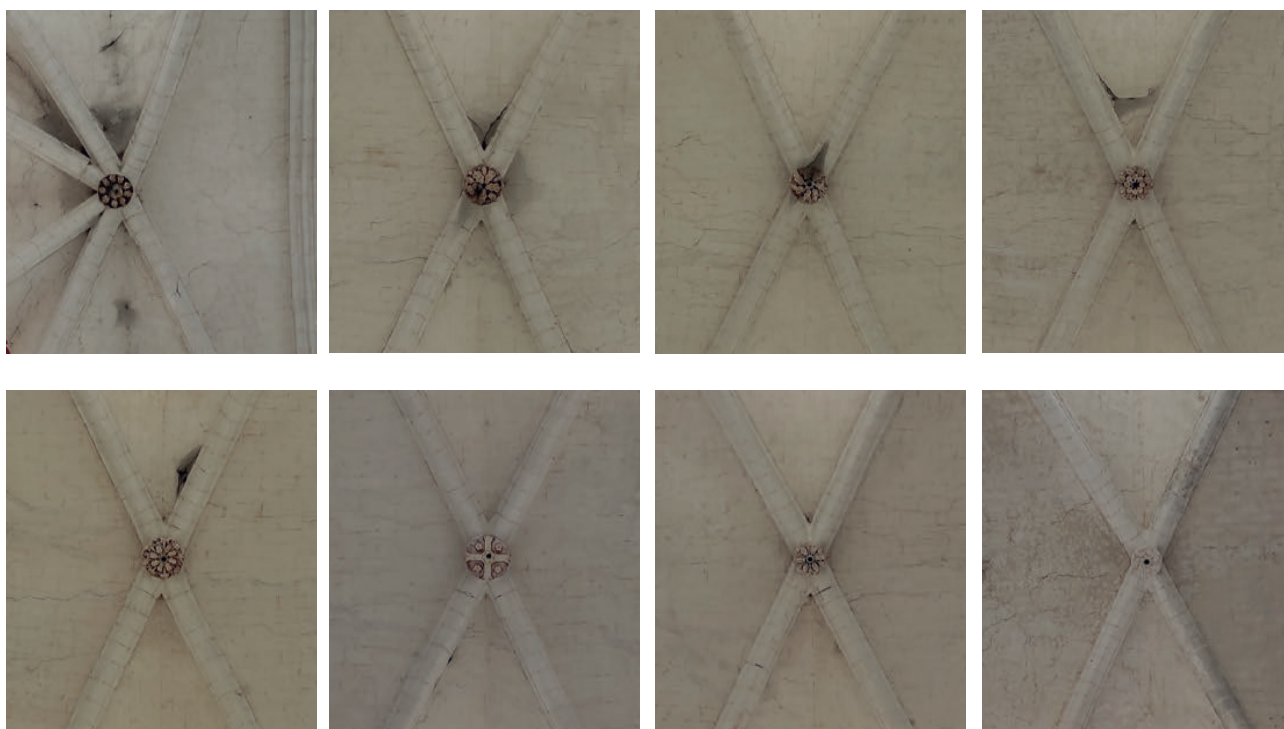

92. Détails des clés de voûte du vaisseau principal de la nef.

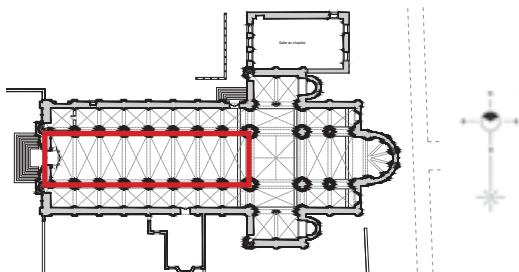

É T A T E X I S T A N T

REPORTAGE PHOTOGRAPHIQUE

SEINE-MARITIME - SAINT-MARTIN-DE-BOSCHERVILLE
 É G L I S E S A I N T - G E O R G E S


R. DUPLAT - ACMH - AP - DPLG




93. Voûtes de la croisée au droit de la lanterne et celles du chœur.



94. Bas-côté Nord du chœur.

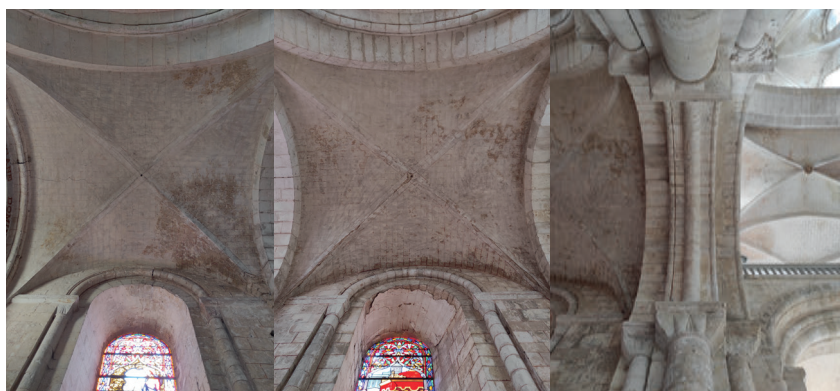

95. Bas-côté Sud du chœur, au droit du couvrement.

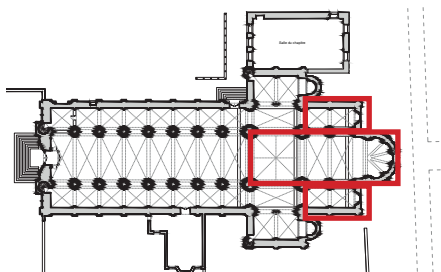

É T A T E X I S T A N T
REPORTAGE PHOTOGRAPHIQUE
SEINE-MARITIME - SAINT-MARTIN-DE-BOSCHERVILLE É GL I S E S A I N T - G E O R G E S
R. DUPLAT - ACMH - AP - DPLG



96. Voûtes du bras Nord du transept.




97. Voûtes du croisillon Nord.



98. Voûtes du croisillon Sud.



99. Voûtes du bras Sud du transept.

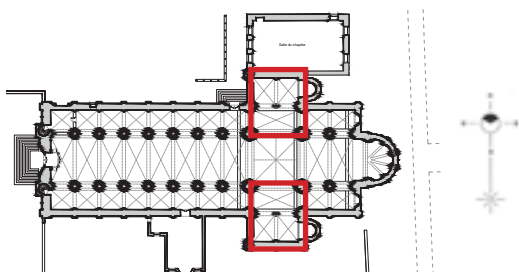

É T A T E X I S T A N T

REPORTAGE PHOTOGRAPHIQUE

SEINE-MARITIME - SAINT-MARTIN-DE-BOSCHERVILLE
 É G L I S E S A I N T - G E O R G E S

R. DUPLAT - ACMH - AP - DPLG



100. Voûtes d'arêtes du bas-côté Nord de la nef (quatre premières travées).




101. Voûtes d'arêtes du bas-côté Nord de la nef (quatre dernières travées).



102. Voûtes d'arêtes du bas-côté Sud de la nef (quatre premières travées).



103. Voûtes d'arêtes du bas-côté Sud de la nef (quatre dernières travées).

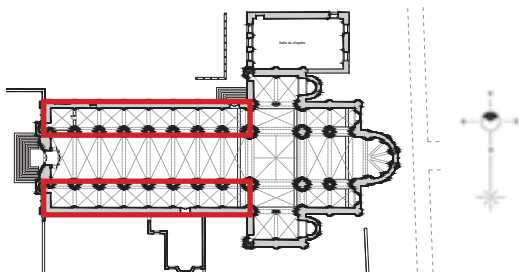

É T A T E X I S T A N T

REPORTAGE PHOTOGRAPHIQUE

SEINE-MARITIME - SAINT-MARTIN-DE-BOSCHERVILLE
 É G L I S E S A I N T - G E O R G E S


R. DUPLAT - ACMH - AP - DPLG



104. à 106. Intérieur de la sacristie, lambris et mobiliers en bois, sol avec dallage à cabochons.



107. à 109. Volume de stockage de la sacristie et porte d'accès menant au jardin privé accolé à l'édifice.

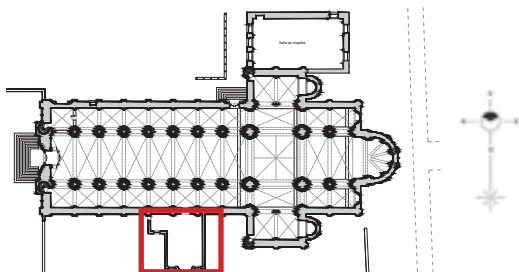


É T A T E X I S T A N T
REPORTAGE PHOTOGRAPHIQUE
SEINE-MARITIME - SAINT-MARTIN-DE-BOSCHERVILLE É GL I S E S A I N T - G E O R G E S
R. DUPLAT - ACMH - AP - DPLG



110. et 111. Intérieur de la salle capitulaire.



112. à 114. Partie supérieure de la salle capitulaire accessible depuis la tribune du bras Nord du transept.

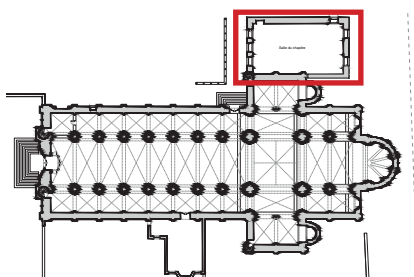

É T A T E X I S T A N T
REPORTAGE PHOTOGRAPHIQUE
SEINE-MARITIME - SAINT-MARTIN-DE-BOSCHERVILLE É GL I S E S A I N T - G E O R G E S
R. DUPLAT - ACMH - AP - DPLG




115. à 116. Comble du vaisseau principal de la nef avec chevrons porteurs et fermes principales portant pannes.



117. Dernière ferme accolée au mur du clocher.



118. Comble du bas-côté de la nef (Sud).

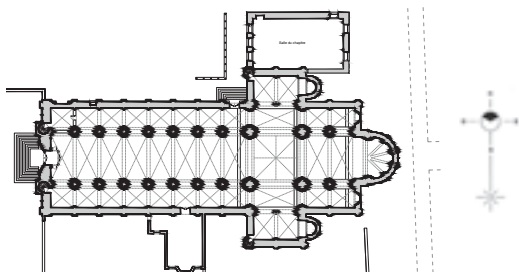

É T A T E X I S T A N T

REPORTAGE PHOTOGRAPHIQUE

SEINE-MARITIME - SAINT-MARTIN-DE-BOSCHERVILLE
 ÉGLISE SAINT-GEORGES

R. DUPLAT - ACMH - AP - DPLG



119. Ported'accès au clocher depuis l'escalier intérieur.




120. Détail de cloche pendue dans le beffroi.



121. Détail de charpente du clocher.



122. à 125. Élévation du clocher avec ouvertures géminées, trois par trois.

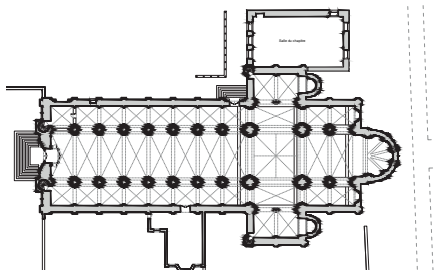

É T A T E X I S T A N T

REPORTAGE PHOTOGRAPHIQUE


SEINE-MARITIME - SAINT-MARTIN-DE-BOSCHERVILLE
 ÉGLISE SAINT-GEORGES


R. DUPLAT - ACMH - AP - DPLG


C. DOCUMENTS GRAPHIQUES


Les planches graphiques ci-après présentent les relevés graphiques effectués dans le cadre du diagnostic :


- PLANCHE p. 145** - Plan de masse - Échelle 1/500^e
- PLANCHE p. 146** - Plan au sol - Échelle 1/250^e
- PLANCHE p. 147** - Plan niveau de baie 1 - Échelle 1/250^e
- PLANCHE p. 148** - Plan niveau de baie 2 - Échelle 1/250^e
- PLANCHE p. 149** - Plan niveau de voûte - Échelle 1/250^e
- PLANCHE p. 150** - Plan de toiture - Échelle 1/250^e
- PLANCHE p. 151** - Élévation occidentale - Échelle 1/250^e
- PLANCHE p. 152** - Élévation orientale - Échelle 1/250^e
- PLANCHE p. 153** - Élévation Nord - Échelle 1/250^e
- PLANCHE p. 154** - Élévation Sud - Échelle 1/250^e
- PLANCHE p. 155** - Coupes transversales - Échelle 1/200^e
- PLANCHE p. 156** - Coupe longitudinale CC' - Échelle 1/200^e
- PLANCHE p. 157** - Coupe longitudinale DD' - Échelle 1/200^e

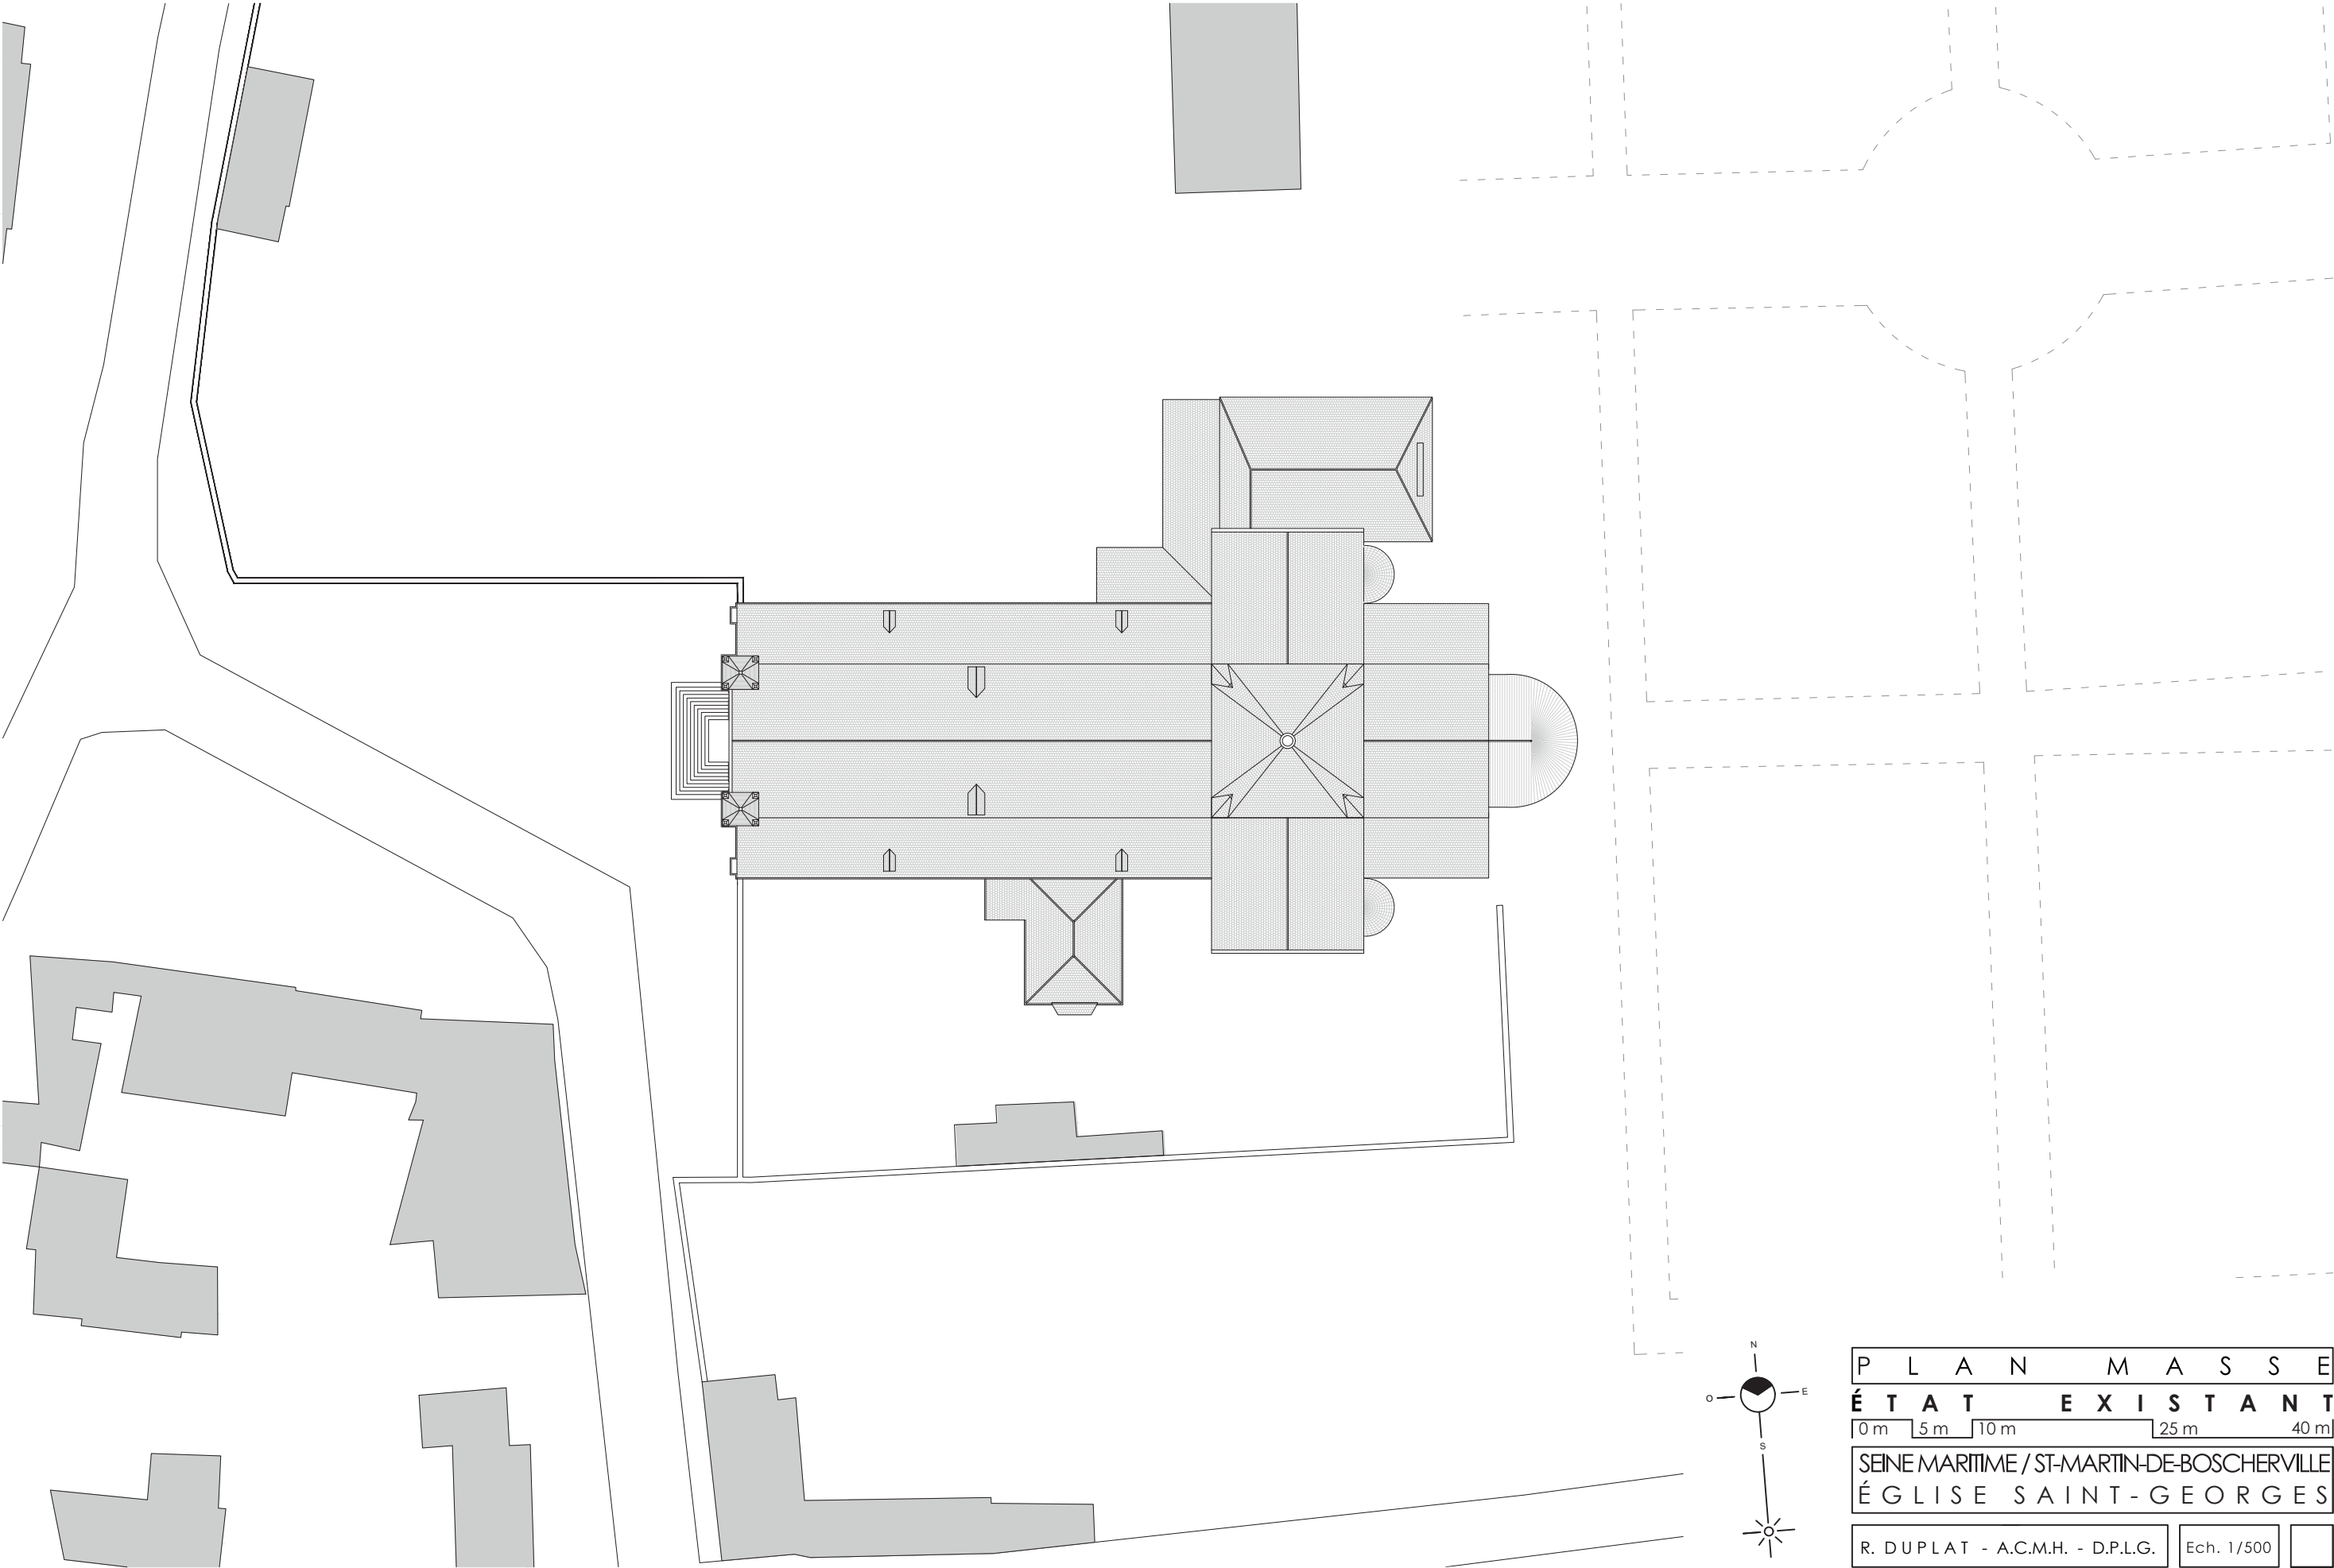


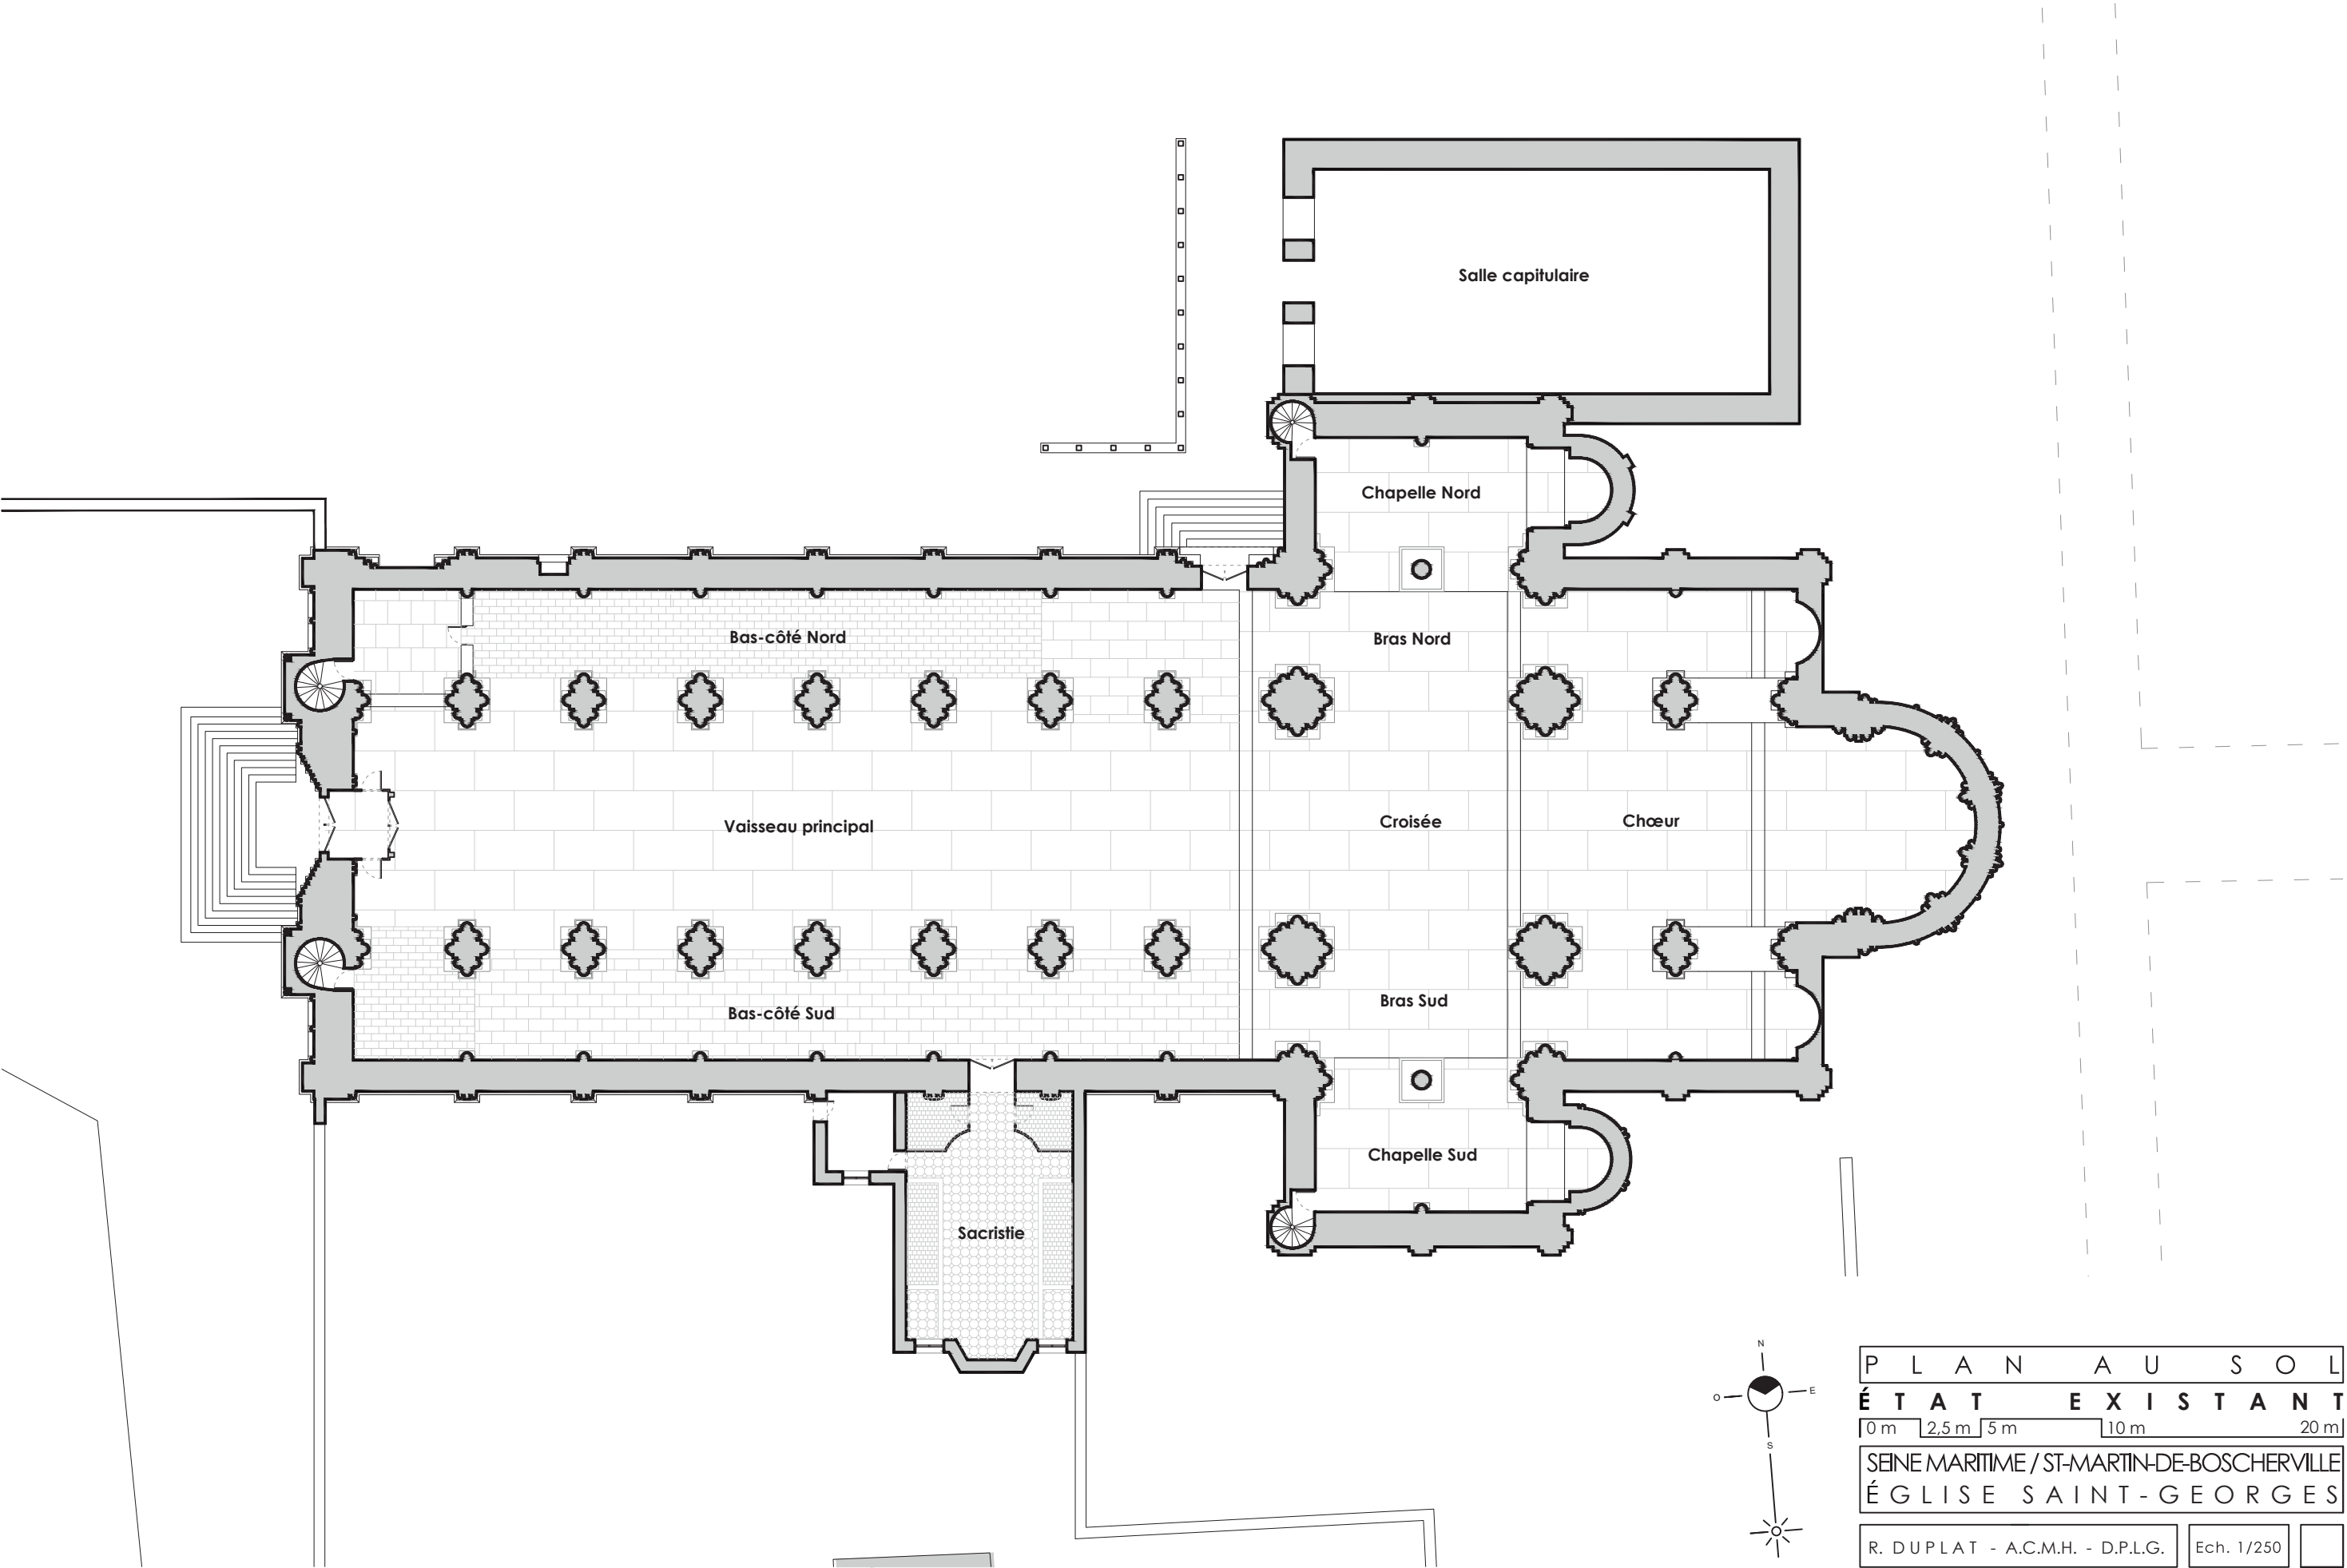

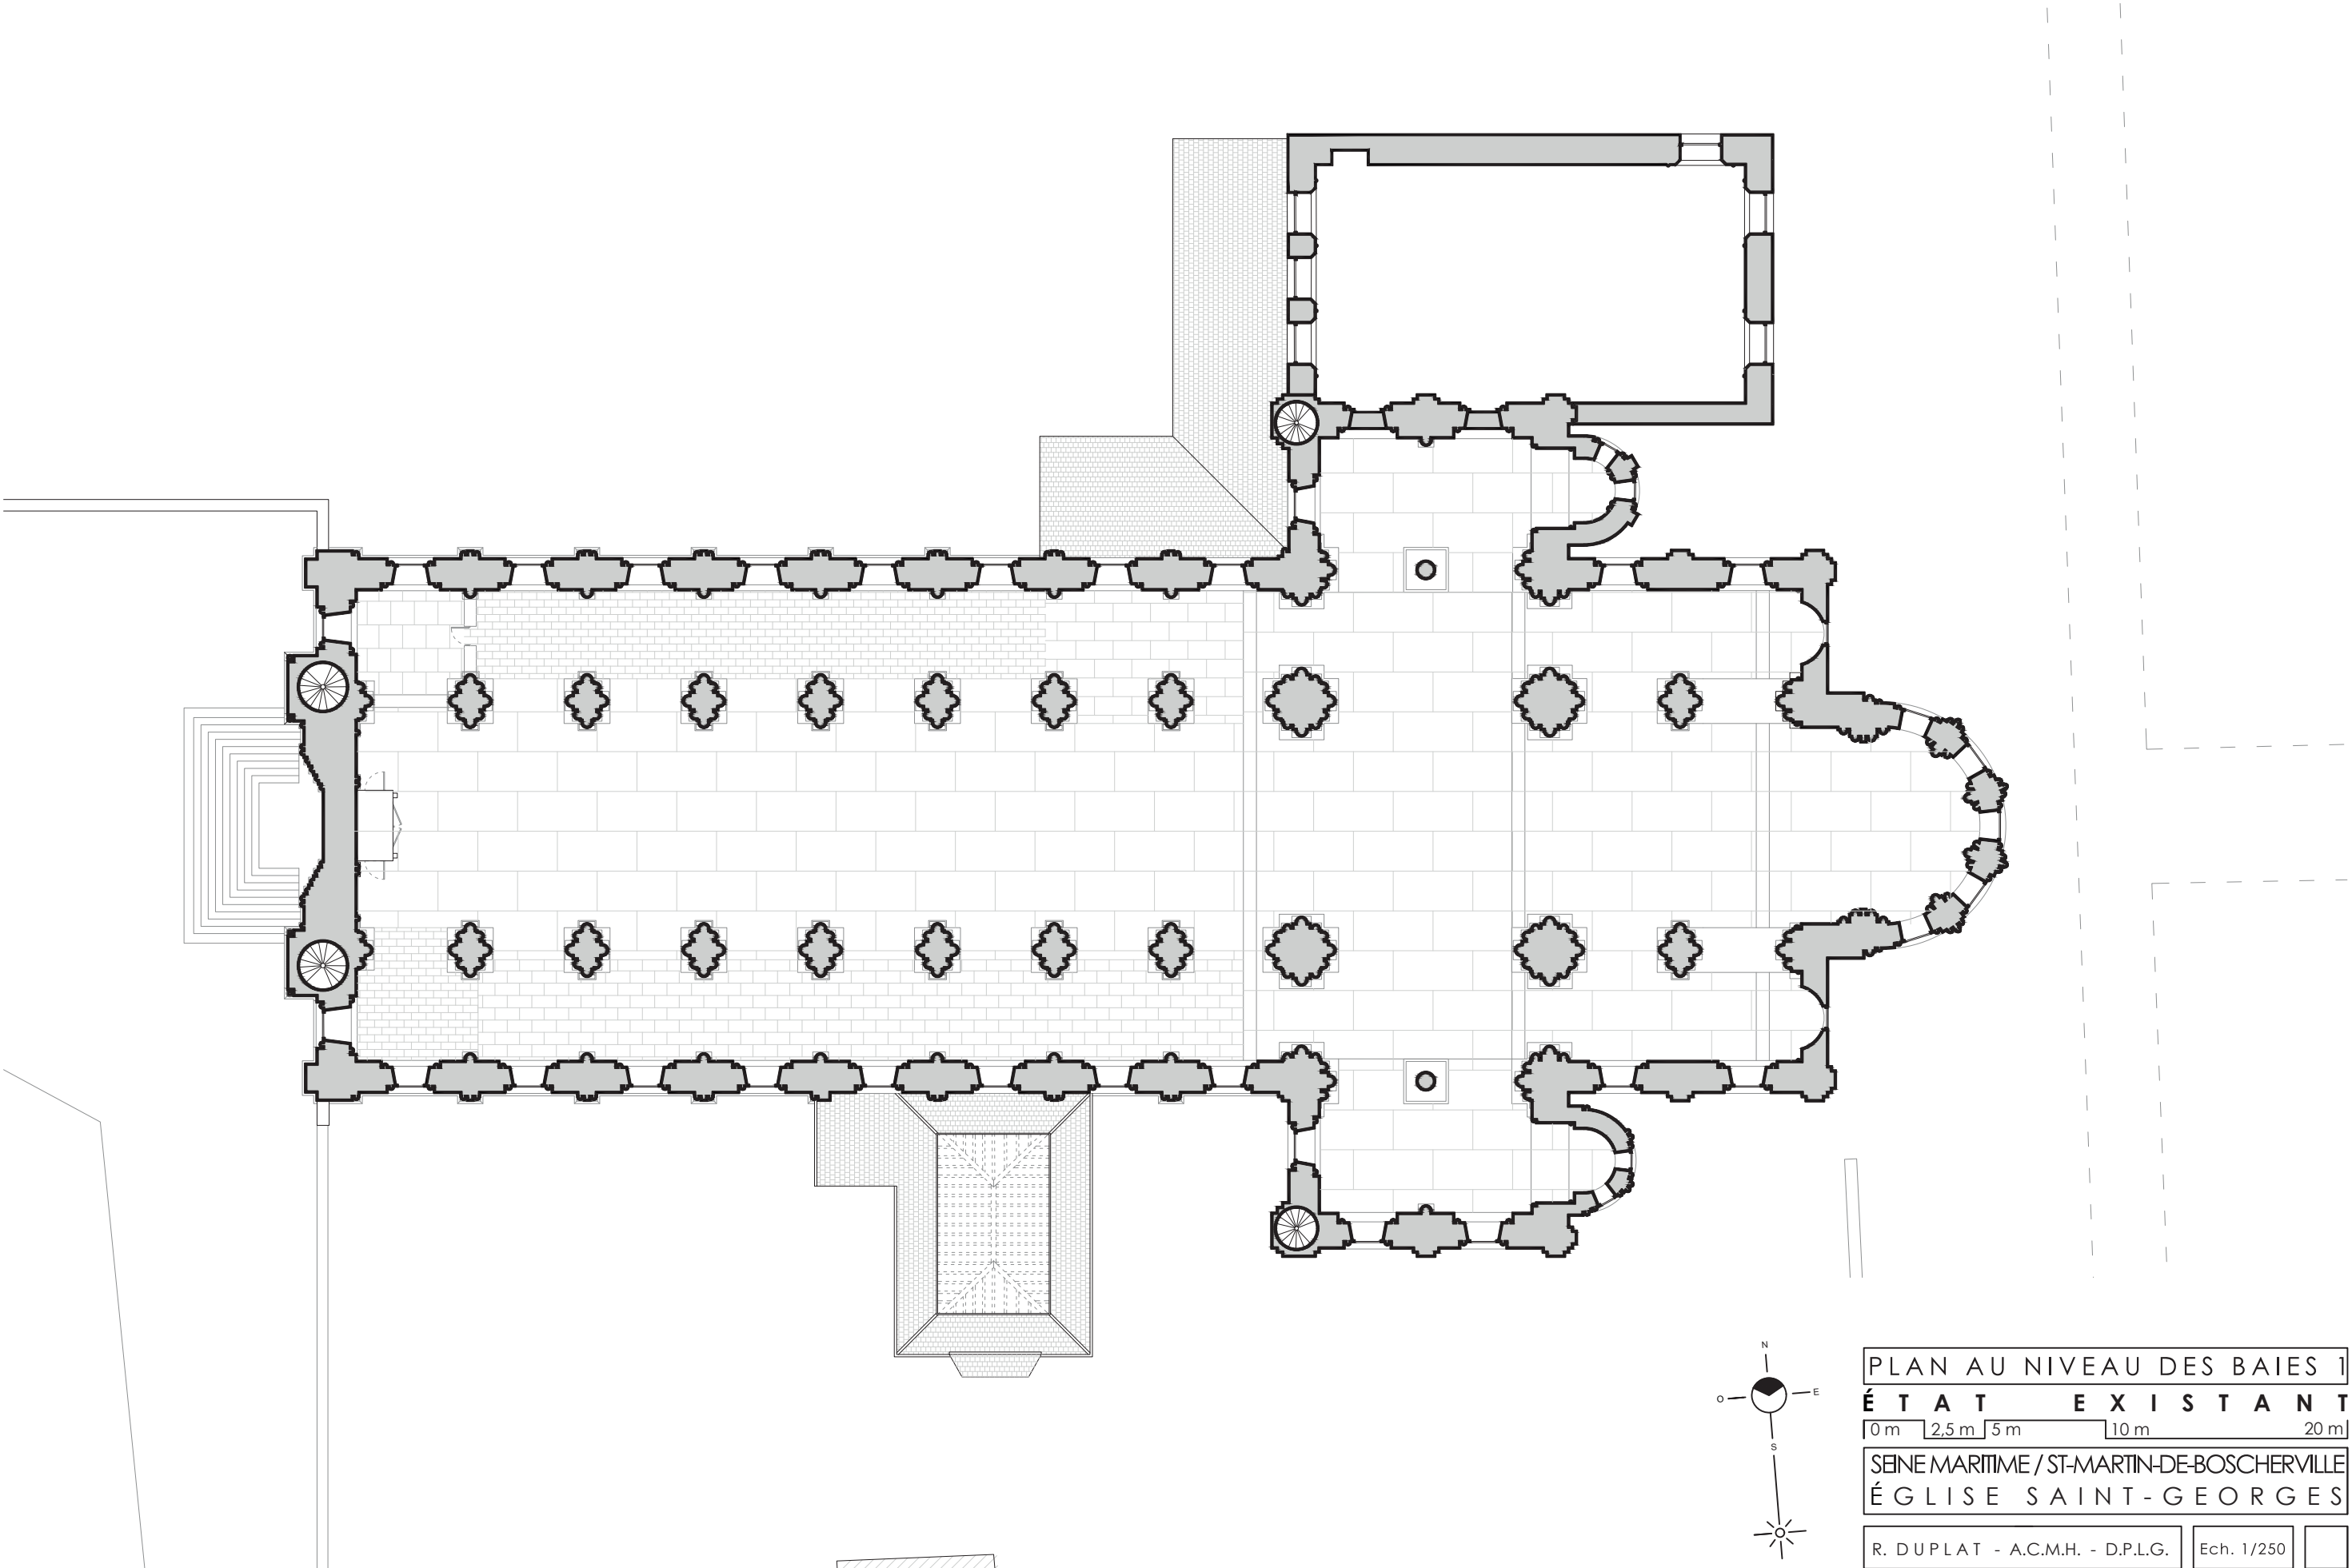

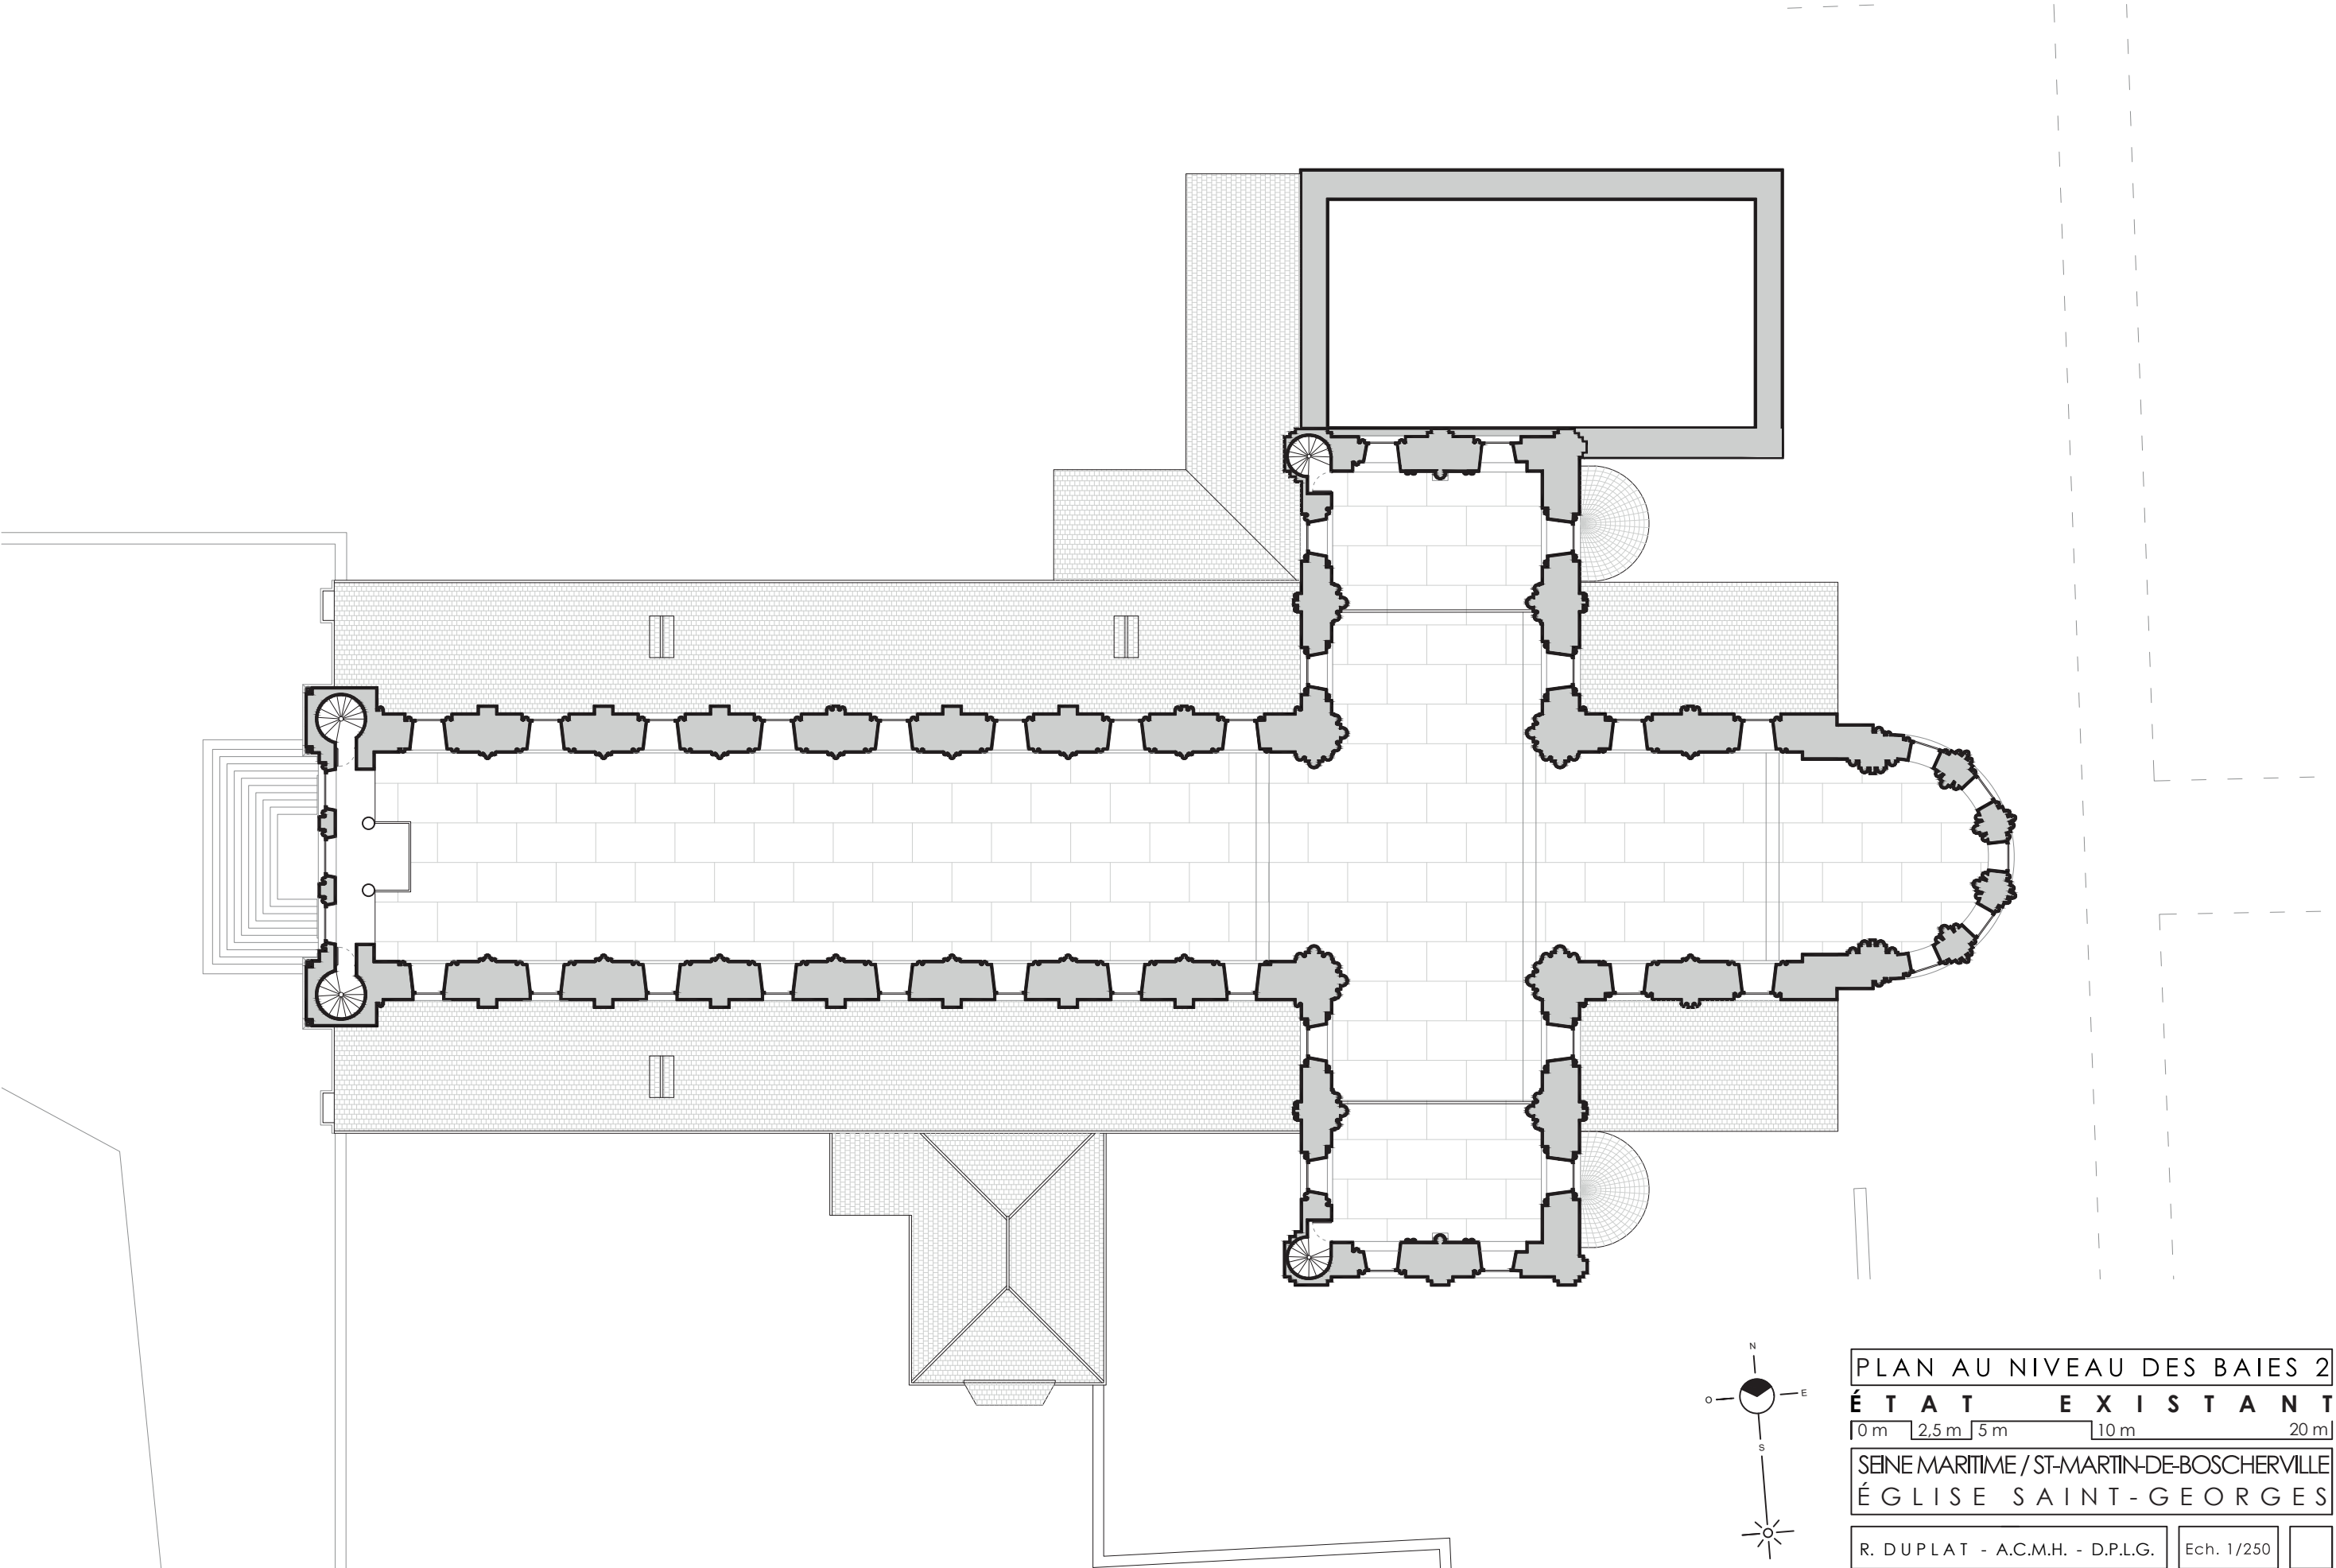

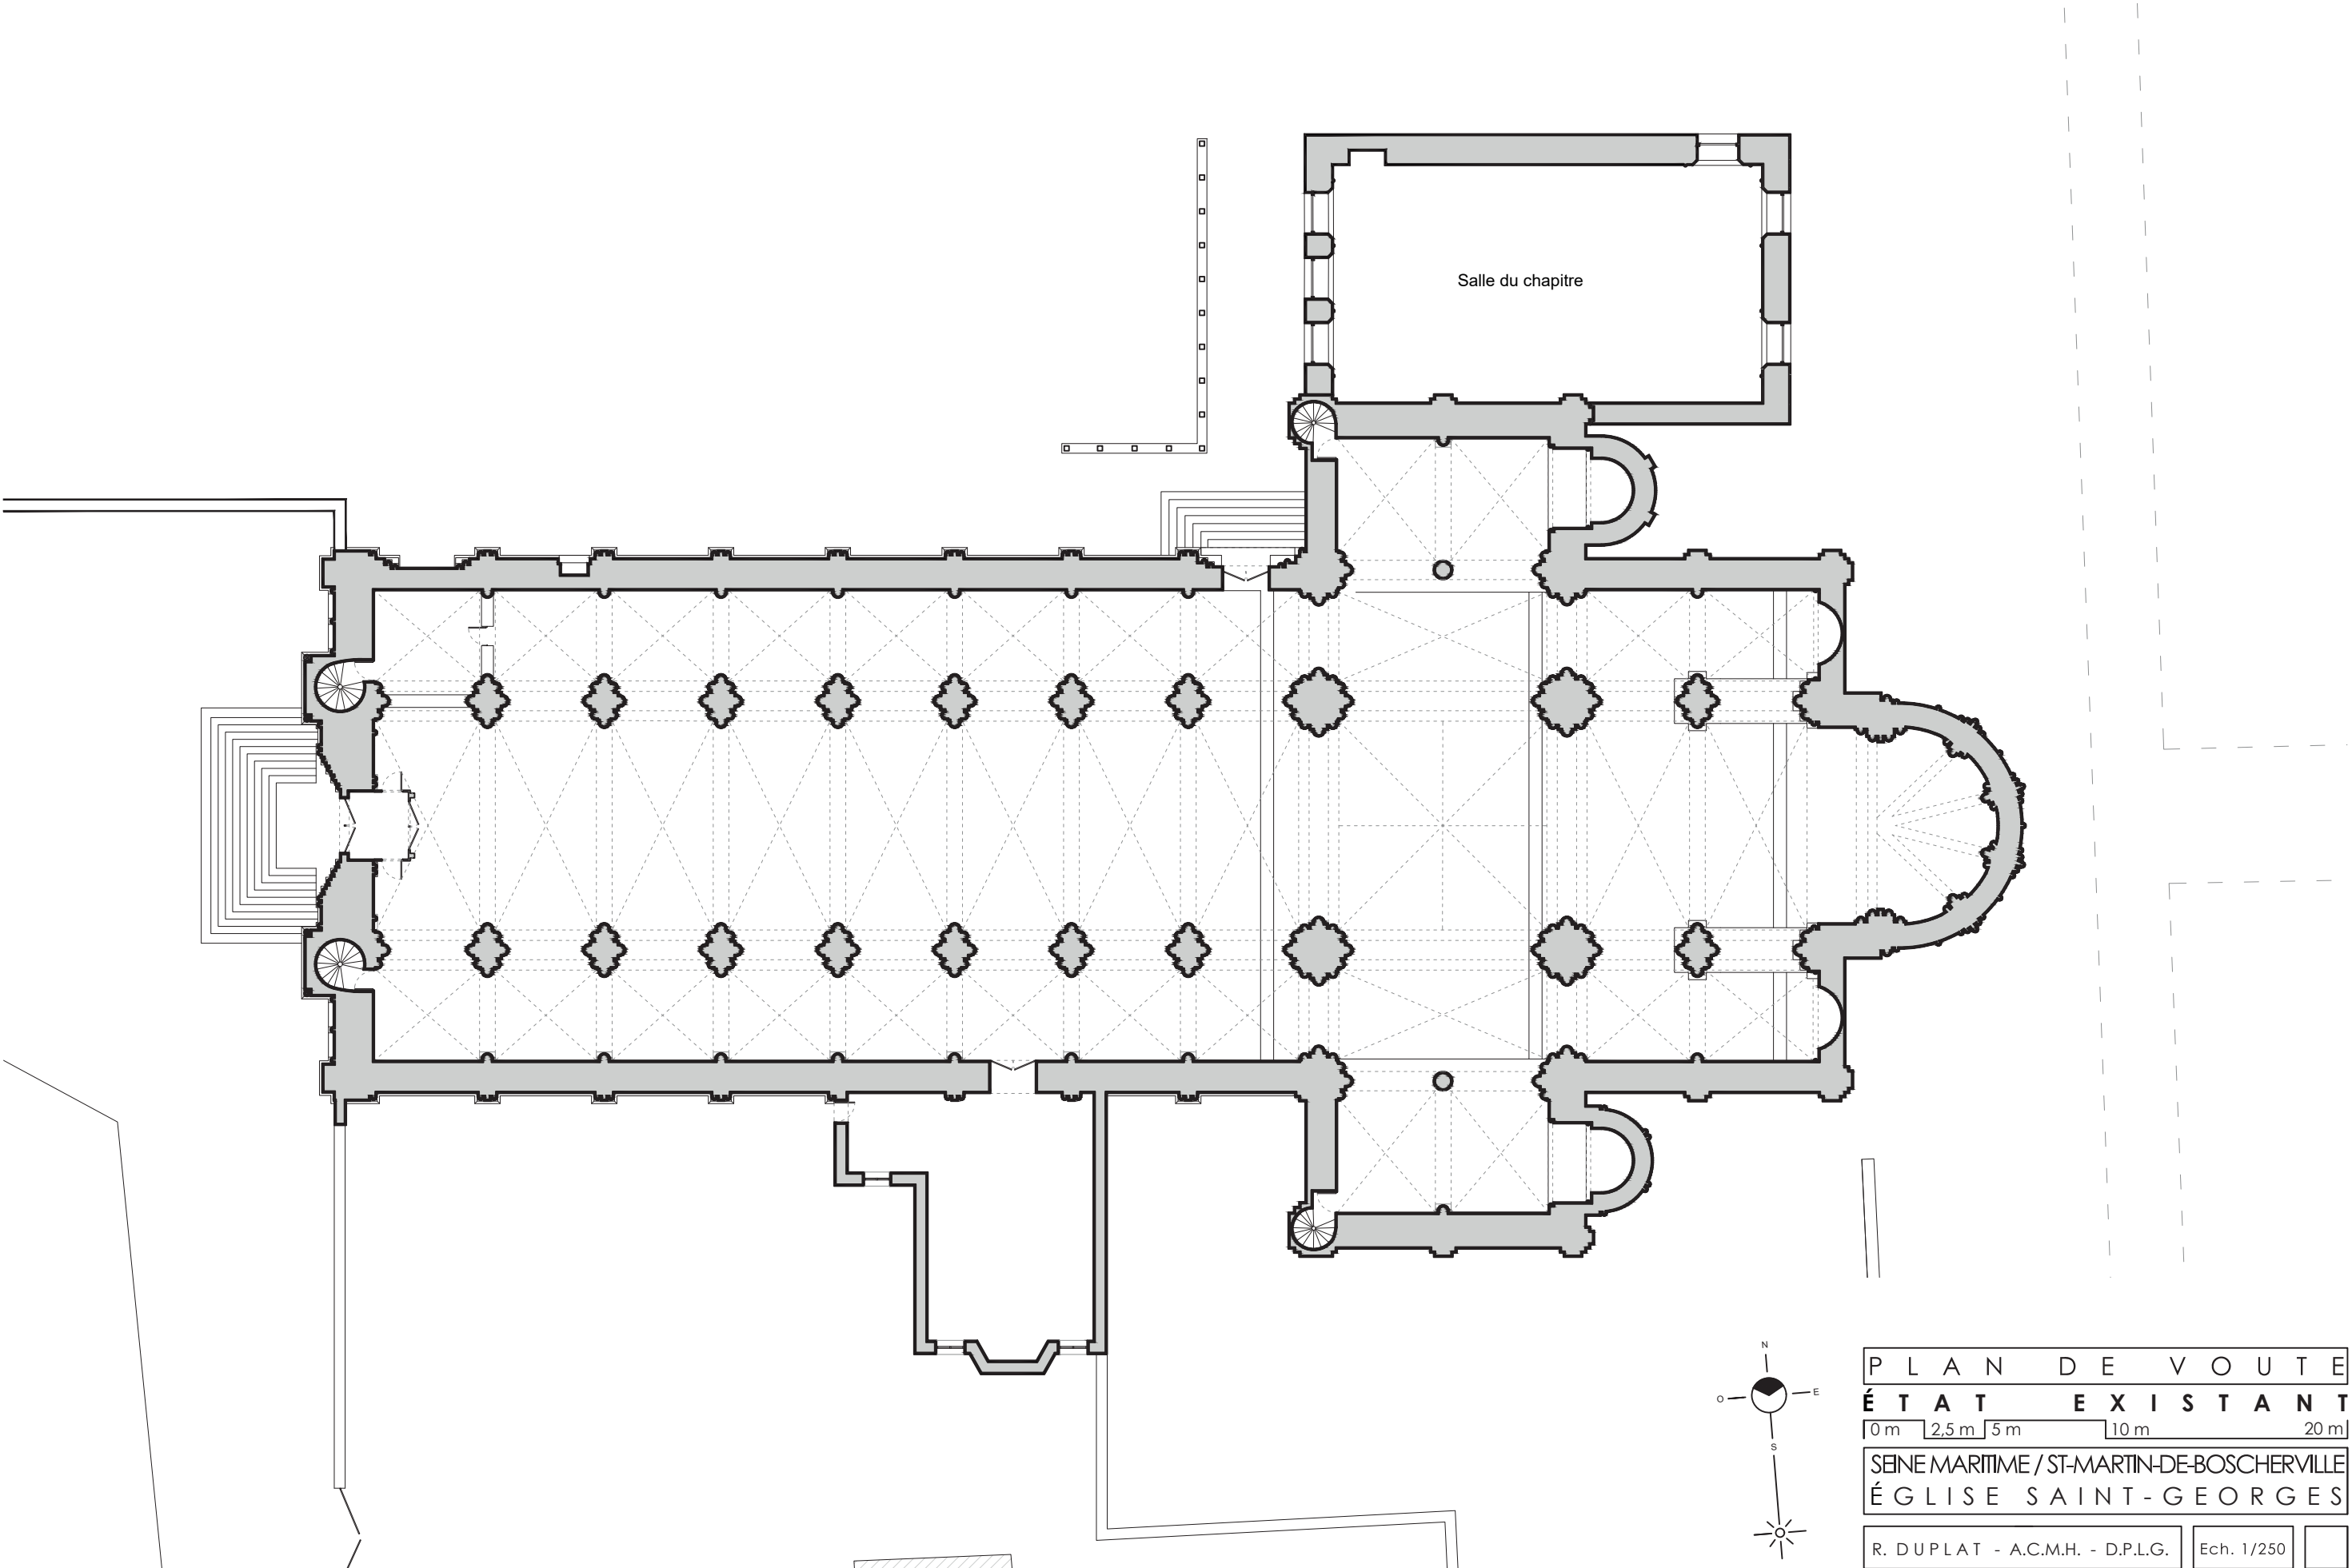

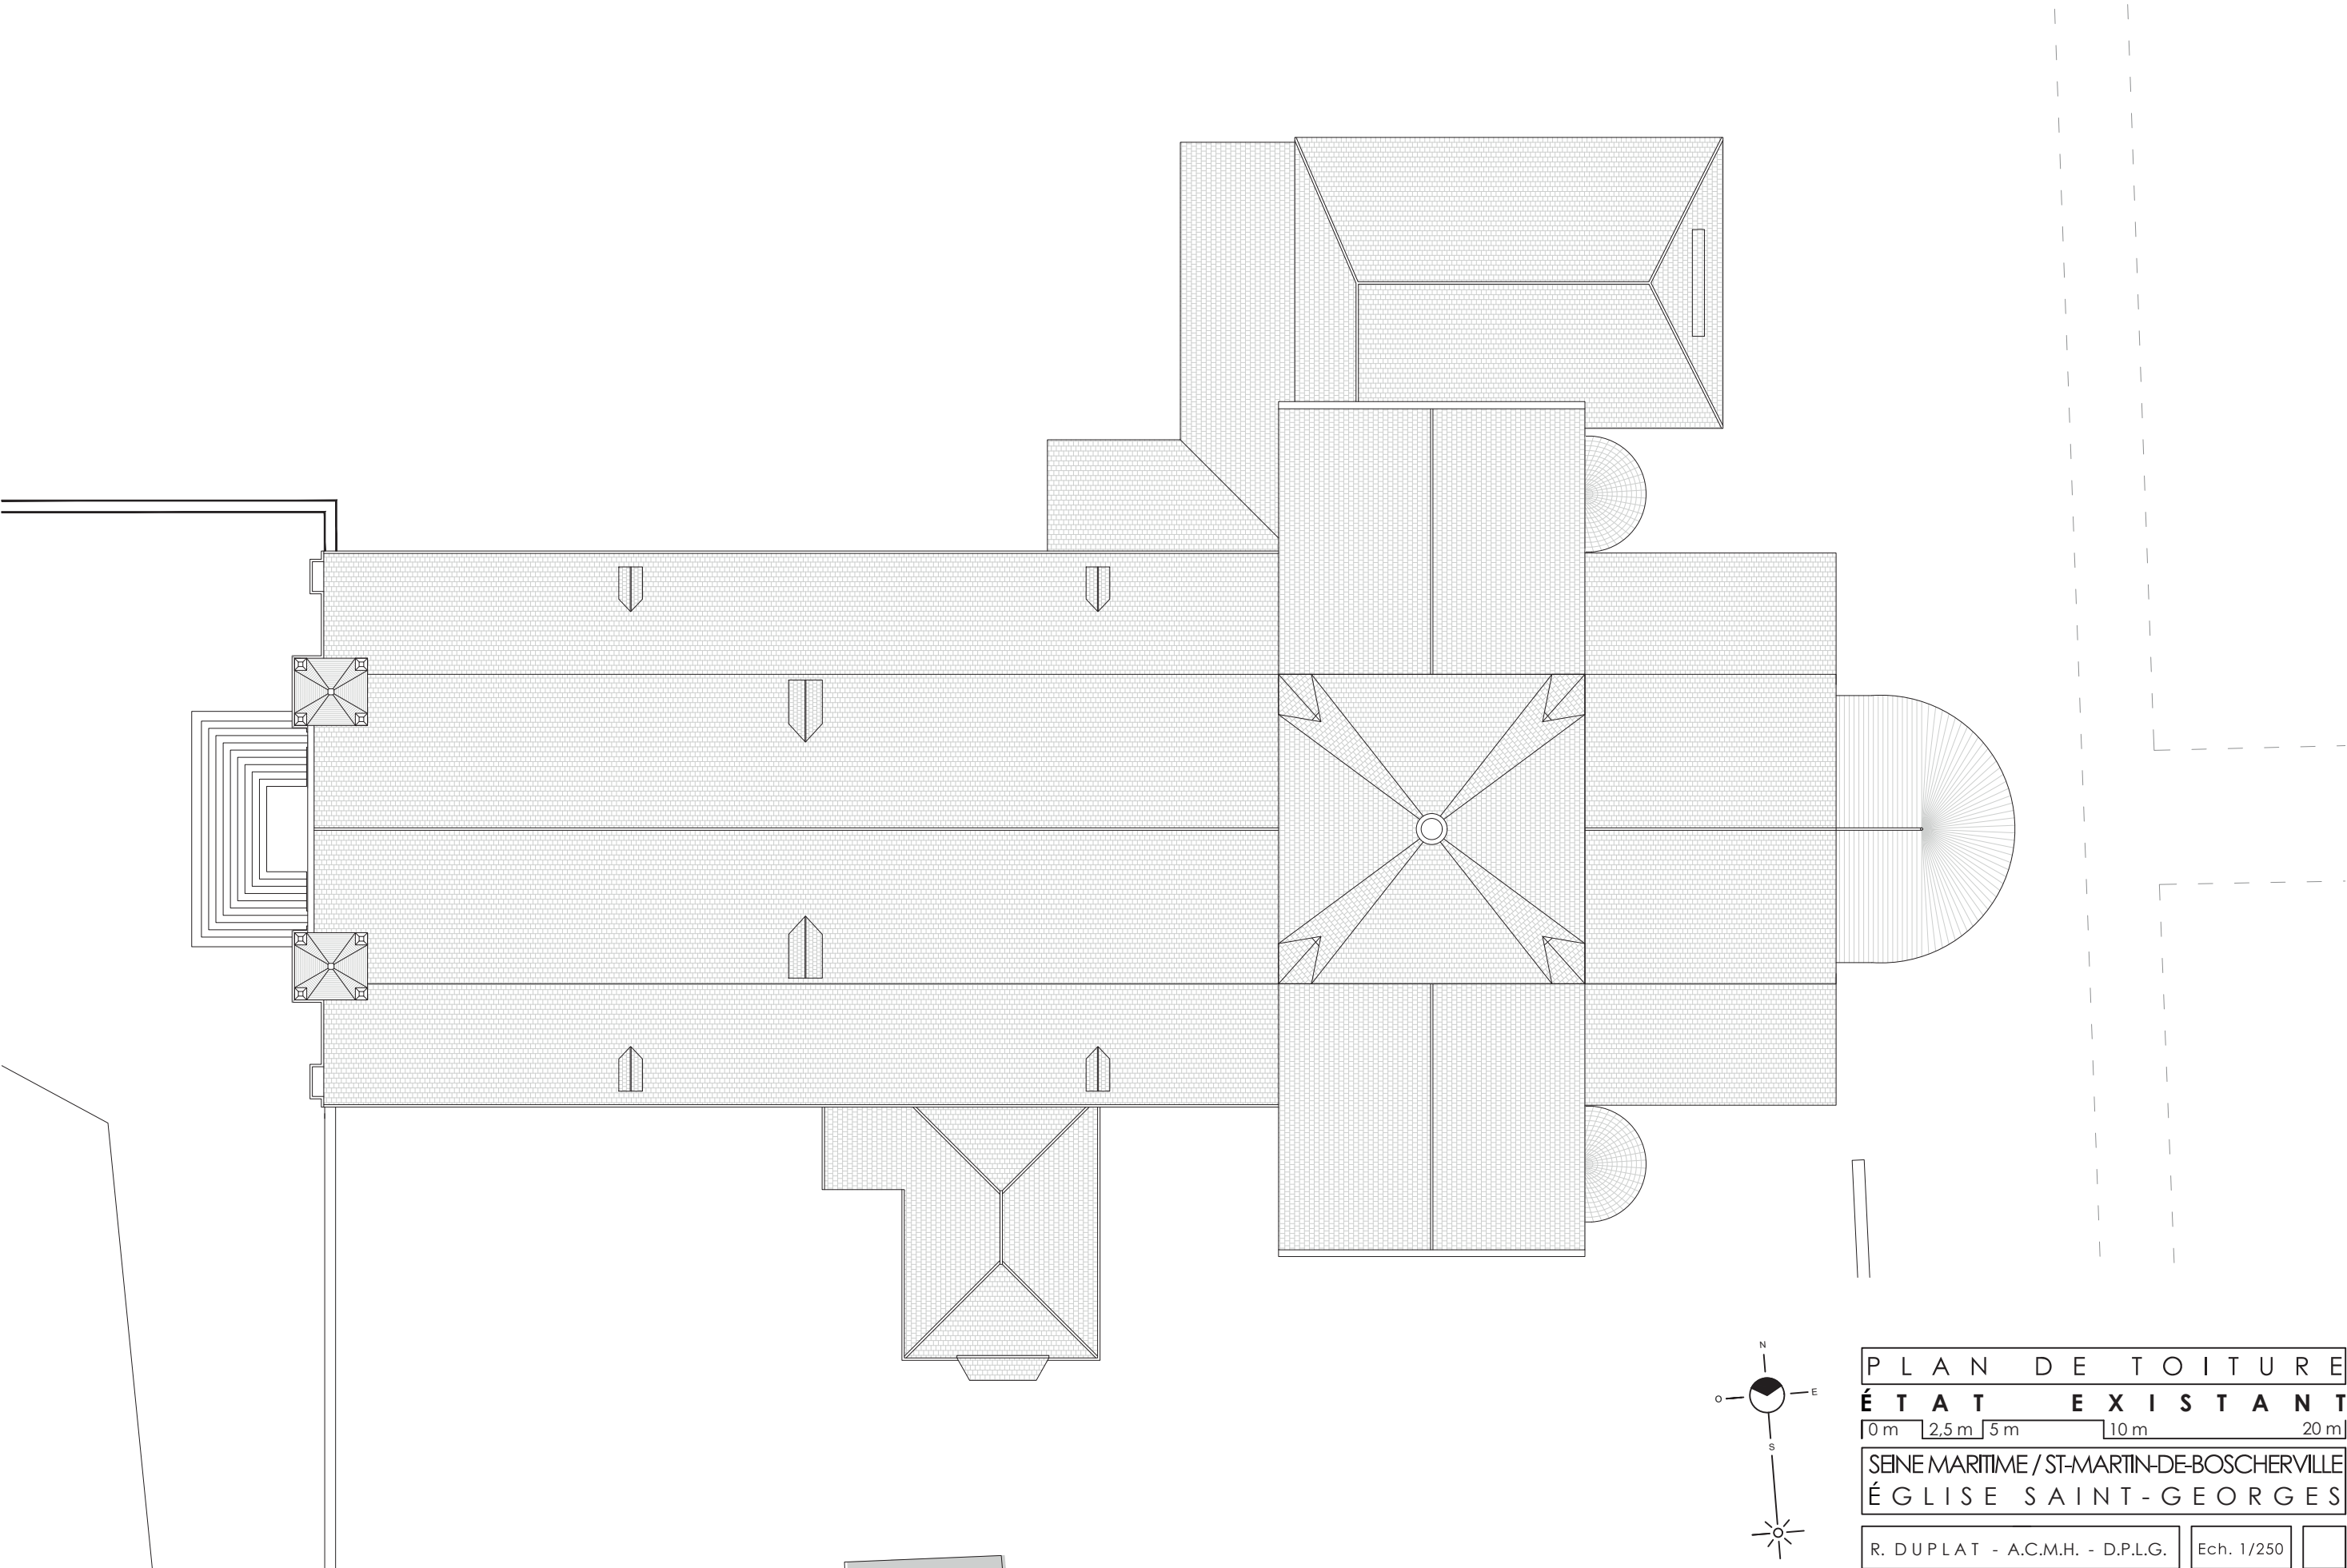



ELEVATION OCCIDENTALE SANS ENVIRONNEMENT
Ech. 1/250°



ELEVATION OCCIDENTALE AVEC ENVIRONNEMENT
Ech. 1/500°

ELEVATION OCCIDENTALE				
ÉTAT EXISTANT				
0 m	2,5 m	5 m	10 m	20 m
SEINE-MARITIME / ST-MARTIN-DE-BOSCHERVILLE				
ÉGLISE SAINT-GEORGES				
R. DUPLAT - A.C.M.H. - D.P.L.G.			Ech. 1/250	




ELEVATION ORIENTALE				
É T A T E X I S T A N T				
0 m	2,5 m	5 m	10 m	20 m
SEINE-MARITIME / ST-MARTIN-DE-BOSCHERVILLE				
ÉGLISE SAINT-GEORGES				
R. DUPLAT - A.C.M.H. - D.P.L.G.			Ech. 1/250	




ELEVATION NORD
ÉTAT EXISTANT
0 m 2,5 m 5 m 10 m 20 m
SEINE-MARITIME / ST-MARTIN-DE-BOSCHERVILLE
ÉGLISE SAINT-GEORGES
R. DUPLAT - A.C.M.H. - D.P.L.G. Ech. 1/250





E L E V A T I O N S U D				
É T A T E X I S T A N T				
0 m	2,5 m	5 m	10 m	20 m
SEINE-MARITIME / ST-MARTIN-DE-BOSCHERVILLE				
ÉGLISE SAINT-GEORGES				
R. DUPLAT - A.C.M.H. - D.P.L.G.			Ech. 1/250	

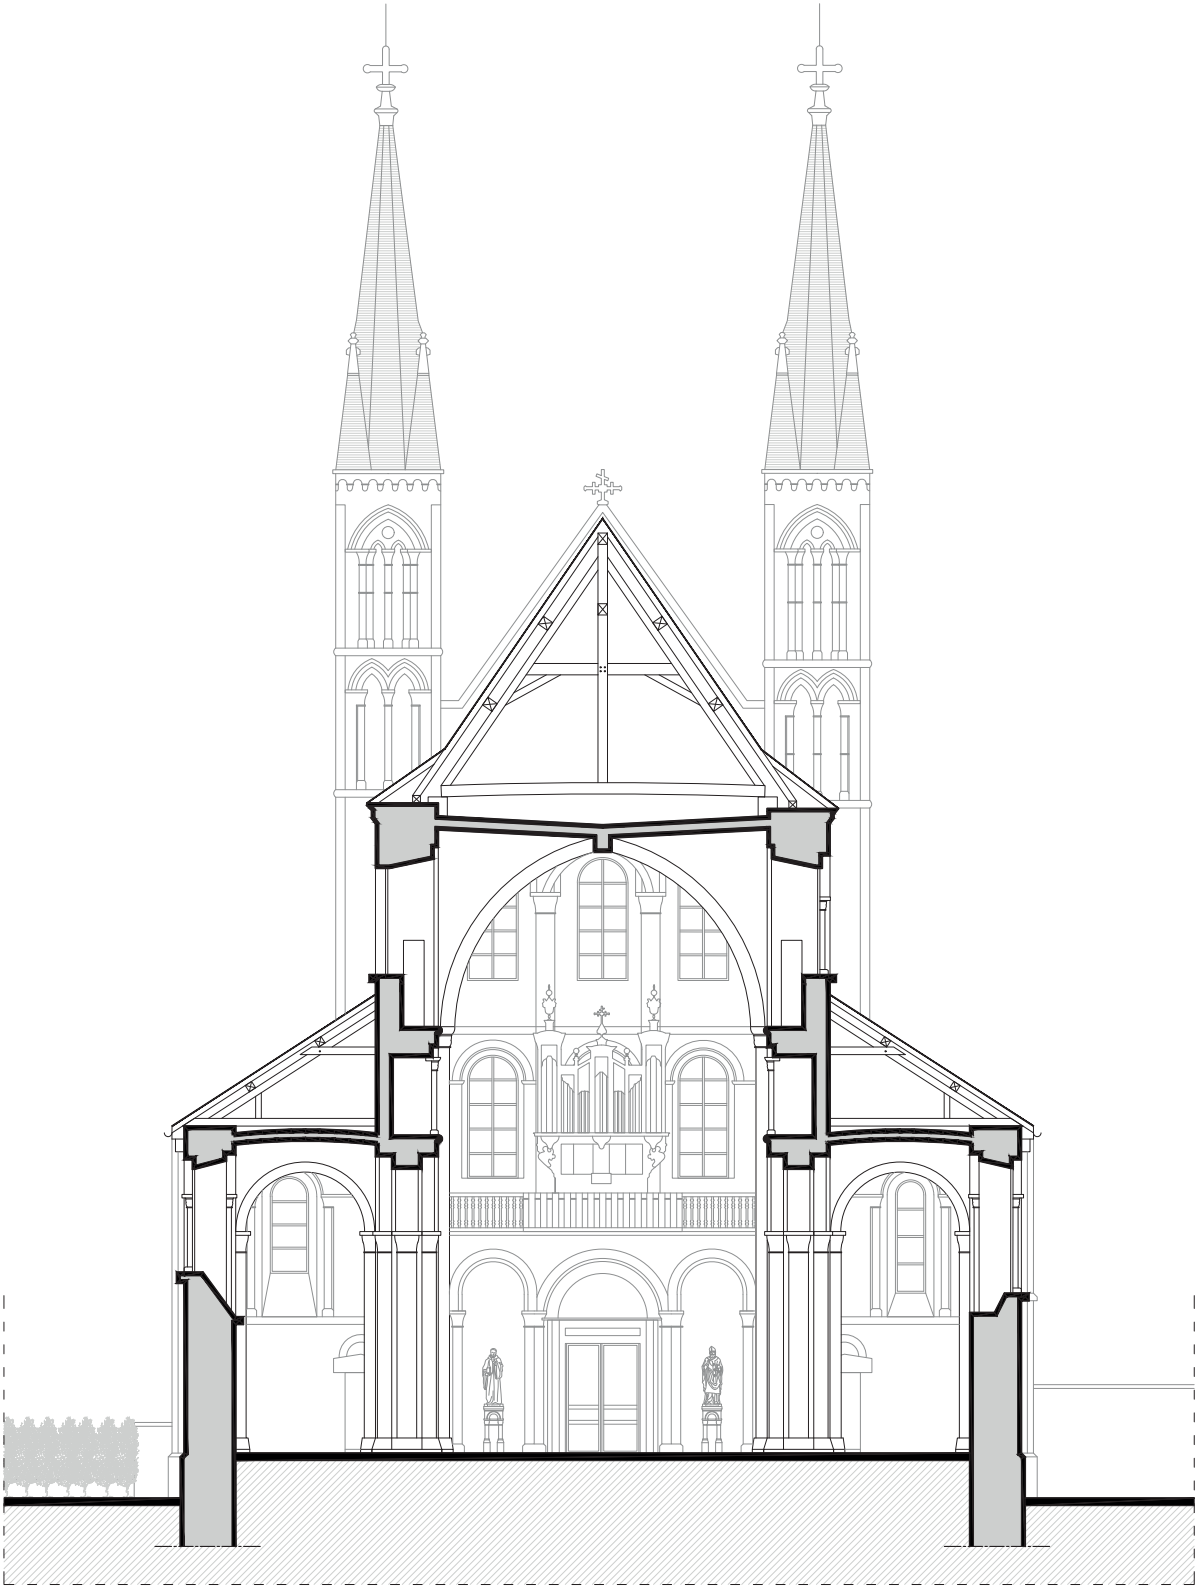


COUPE AA'
Ech. 1/200^e

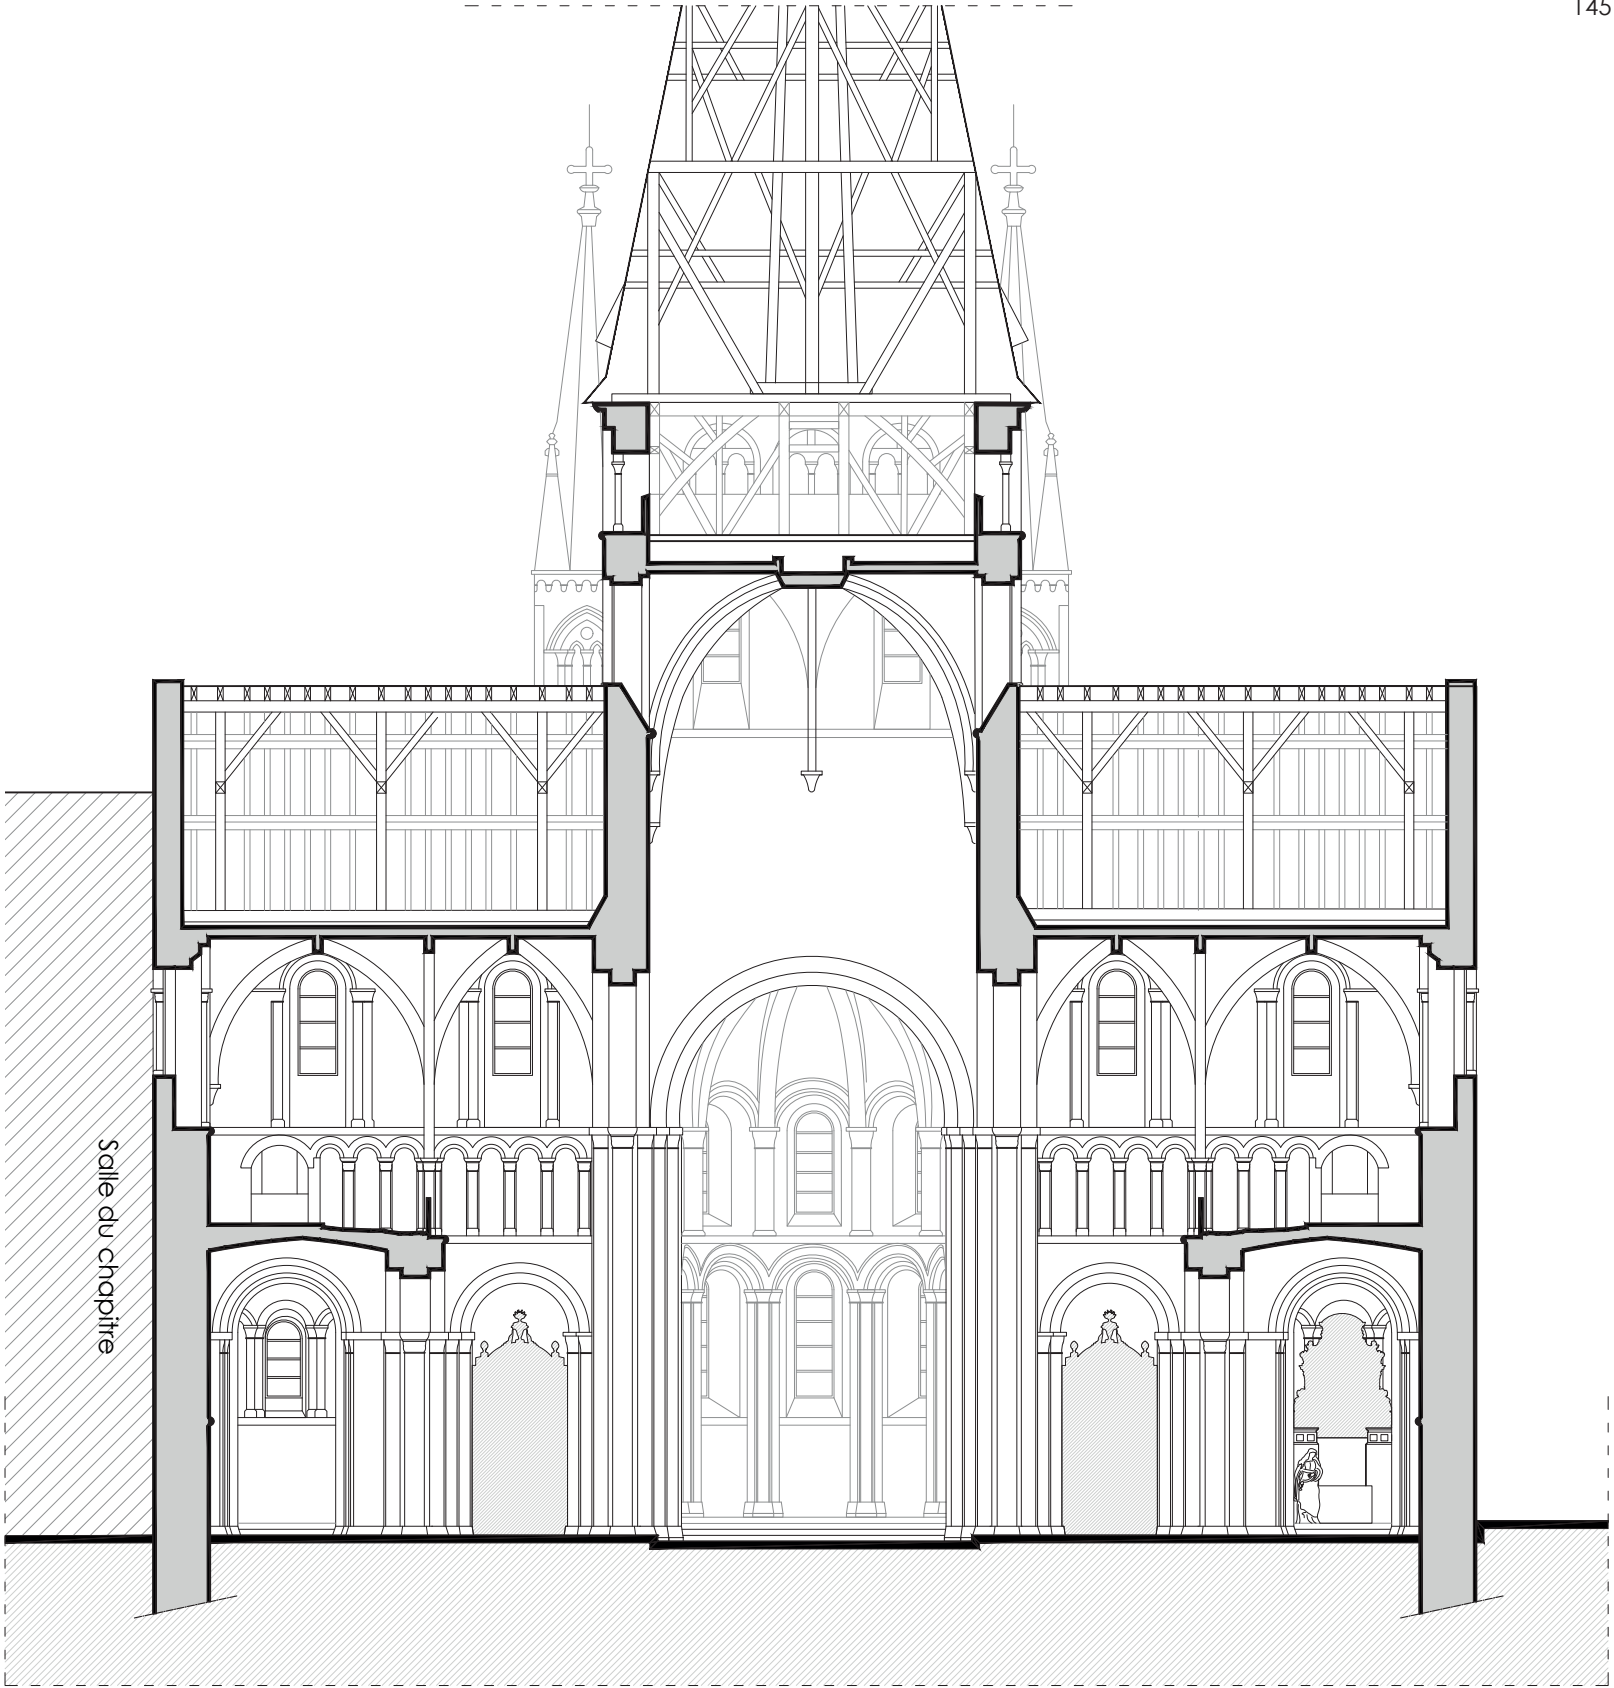


COUPE BB'
Ech. 1/200^e

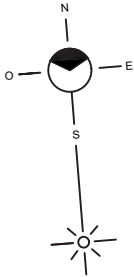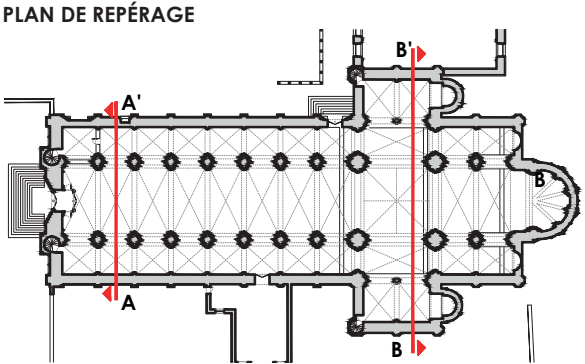

COUPES TRANSVERSALES				
ÉTAT EXISTANT				
0m	2m	4m	10m	16m
SEINE-MARITIME / ST-MARTIN-DE-BOSCHERVILLE				
ÉGLISE SAINT-GEORGES				
R. DUPLAT - A.C.M.H. - D.P.L.G.			Ech. 1/200	

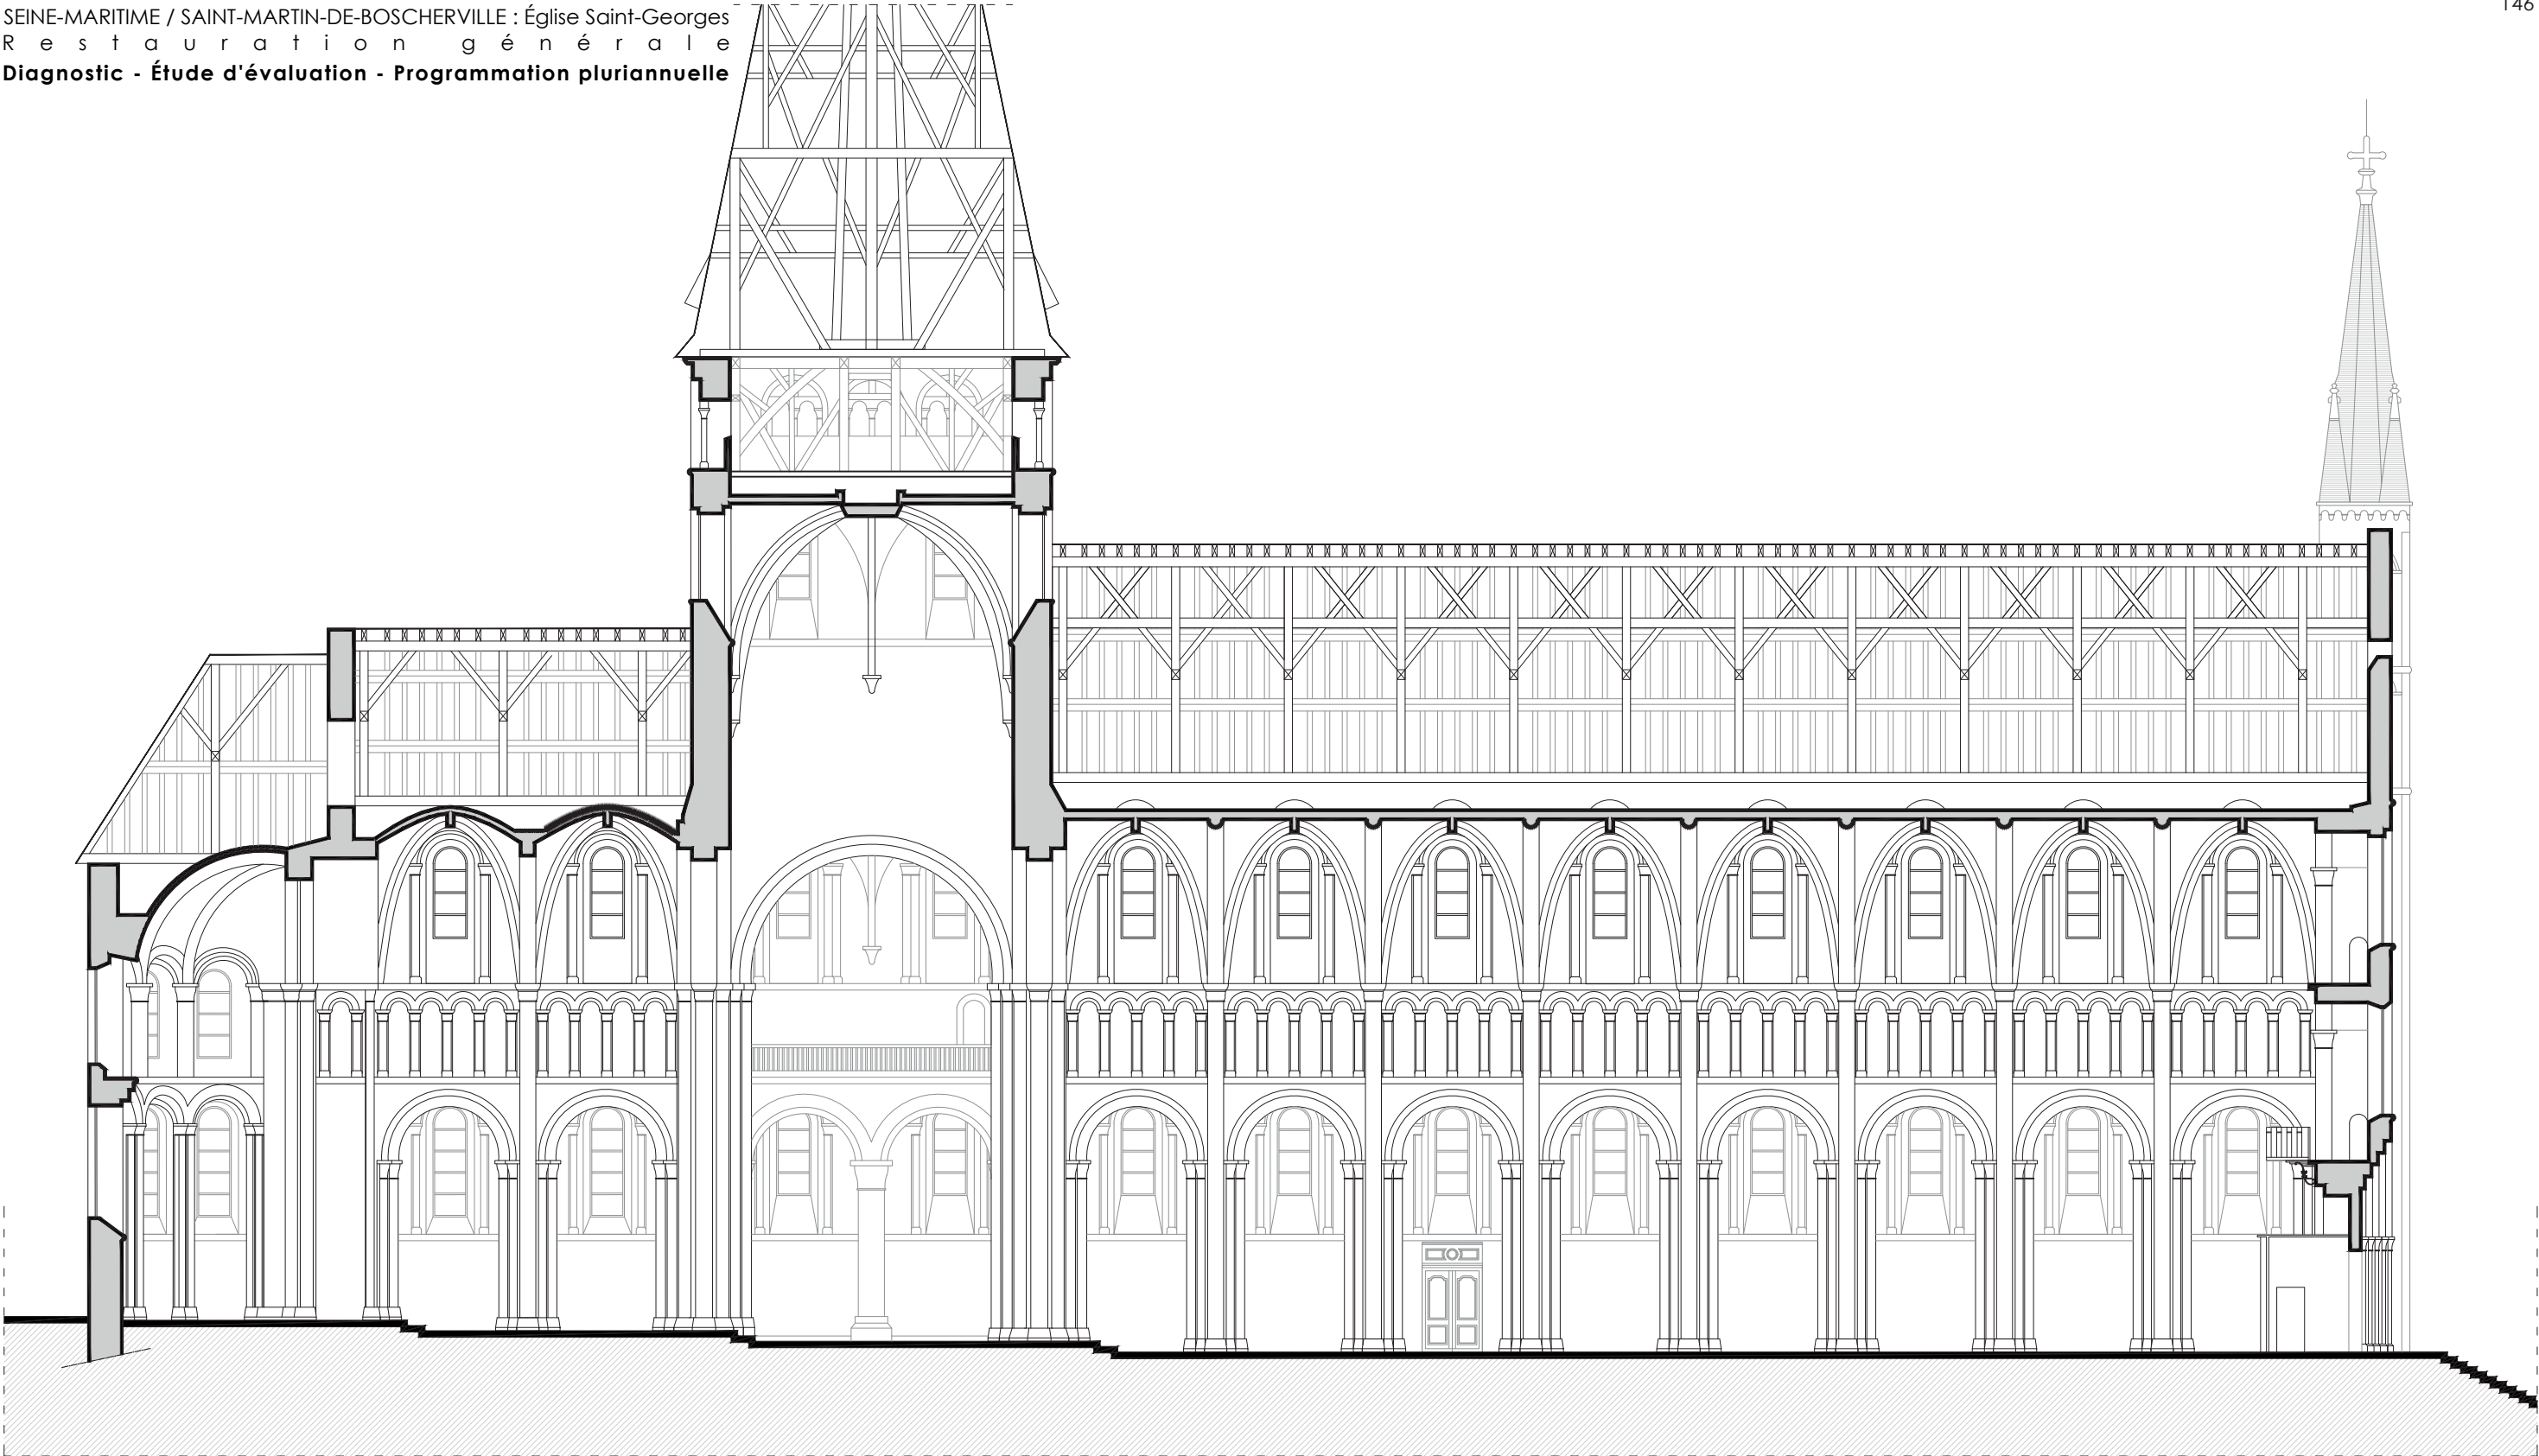

PLAN DE REPÉRAGE

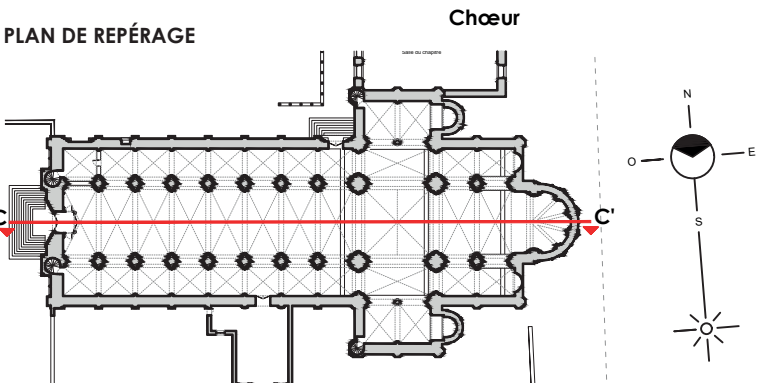

Chœur

Transept

Nef

COUPE CC'
Ech. 1/200^e

COUPE LONGITUDINALE CC'					
É T A T E X I S T A N T					
0 m	2 m	4 m	10 m	16 m	
SEINE-MARITIME / ST-MARTIN-DE-BOSCHERVILLE					
ÉGLISE SAINT-GEORGES					
R. DUPLAT - A.C.M.H. - D.P.L.G.					Ech. 1/200