


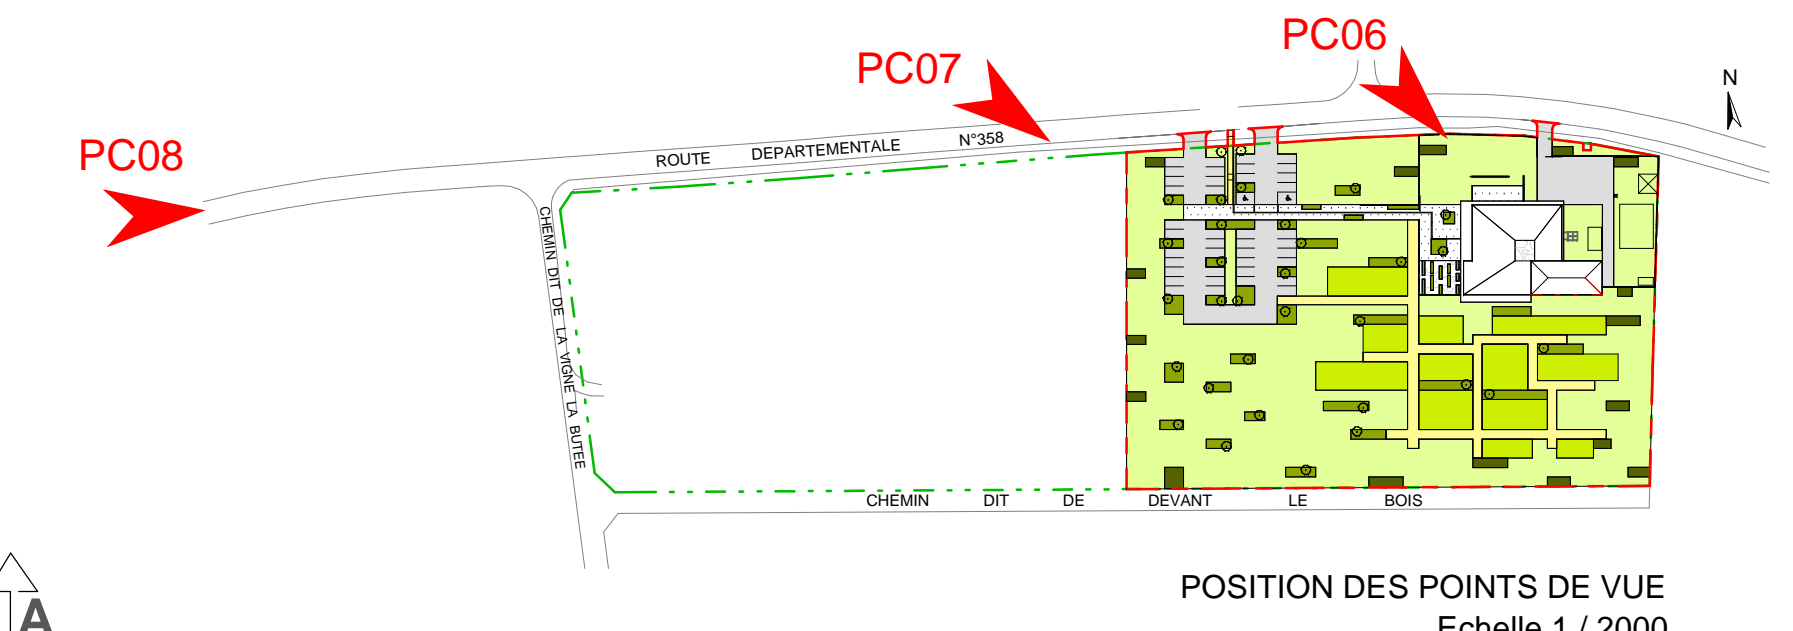

**LEGENDE :**

- massif planté haie haute
- massif planté haie basse
- merlon
- surface engazonnée
- arbre à haute tige



**Construction d'un Crématorium**  
Thieblemont-Faremont



**PLAN MASSE** **716 PC 02-39-40**  
Echelle : 1/200 Date : 19/12/2018  
Modifications :

MAITRE D'OUVRAGE :  
CETTO SA  
48 Avenue du Colonel Moll  
51300 Vitry-le-François 03 26 74 04 05

ARCHITECTE :  
GRZESZCZAK RIGAUD Architectes  
34, Chaussée du Port  
51 000 Châlons-en-Champagne T / 03 26 65 73 38  
contact@grzigaud.com

Bureau de Contrôle :  
Bureau C.S.P.S. :