


Plan de masse avant

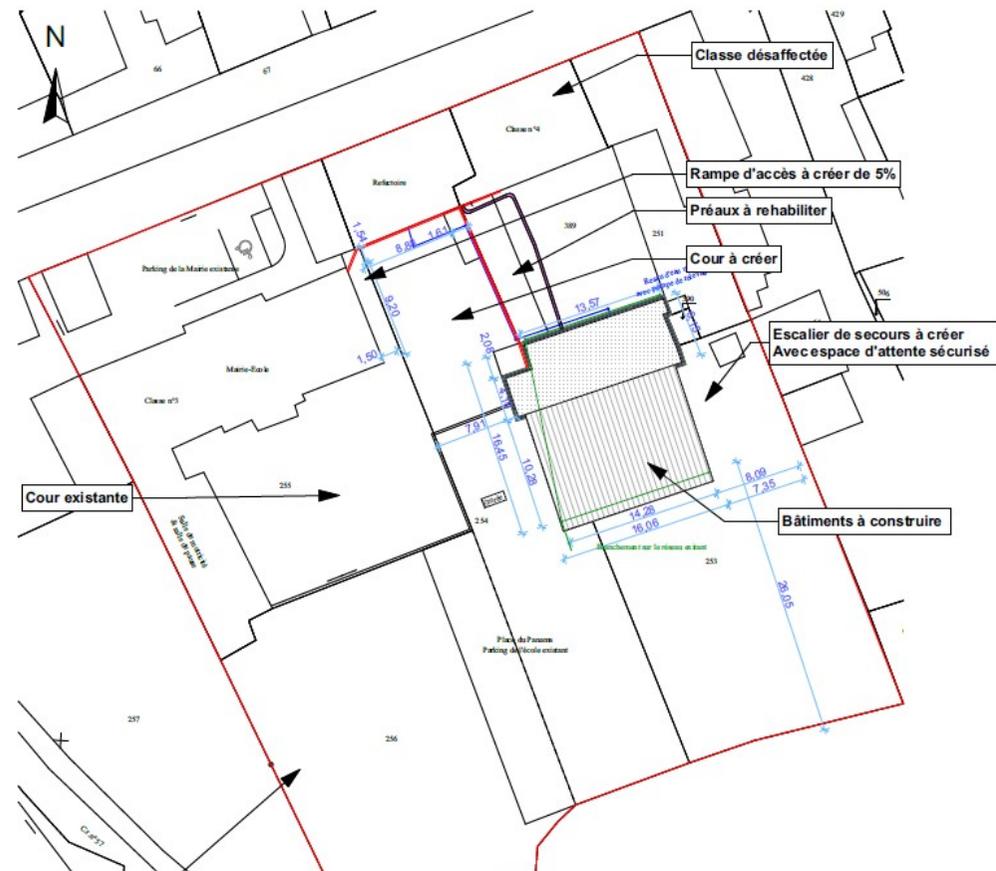

Plan de masse après

Propriété de la :
Mairie de CHAMPROND EN GATINE
 Représenté par son Maire: M. LEGROS ERIC
 72 Grande Rue
 CHAMPROND-EN-GATINE (28240)
 Parcelles: AB n°253, 254, 255, 256 & 389
 Superficie totale d'environ: **3618m²**

Maitre d'ouvrage
 Mairie de CHAMPROND EN GATINE
 Tél : 02.37.49.80.20

Maitre d'oeuvre:
 Eurl d'architecture LE DORLOT Patrick
 02.37.52.06.90



Plan de masse
 DOSSIER: Ecole de CHAMPROND EN GATINE

Echelle :
 1/500^{ème}