



Façade Est Etat actuel


Façade Ouest Etat actuel

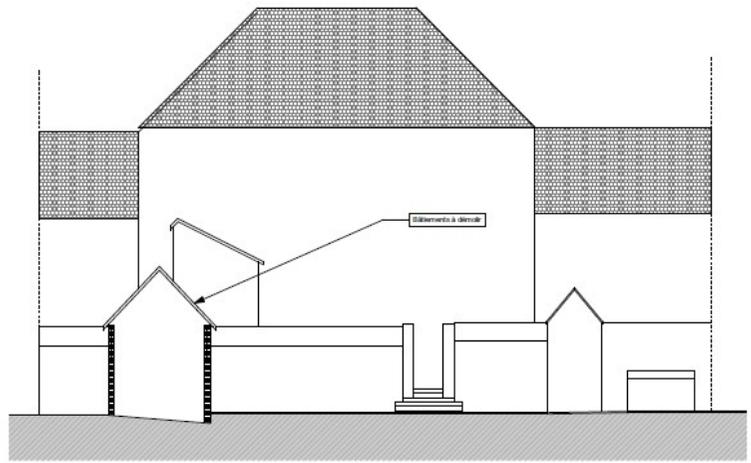

Façade Sud Etat actuel

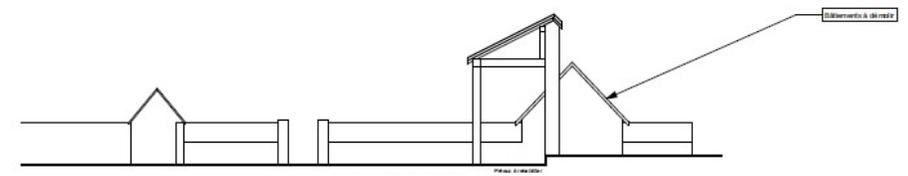

Façade Nord Etat actuel

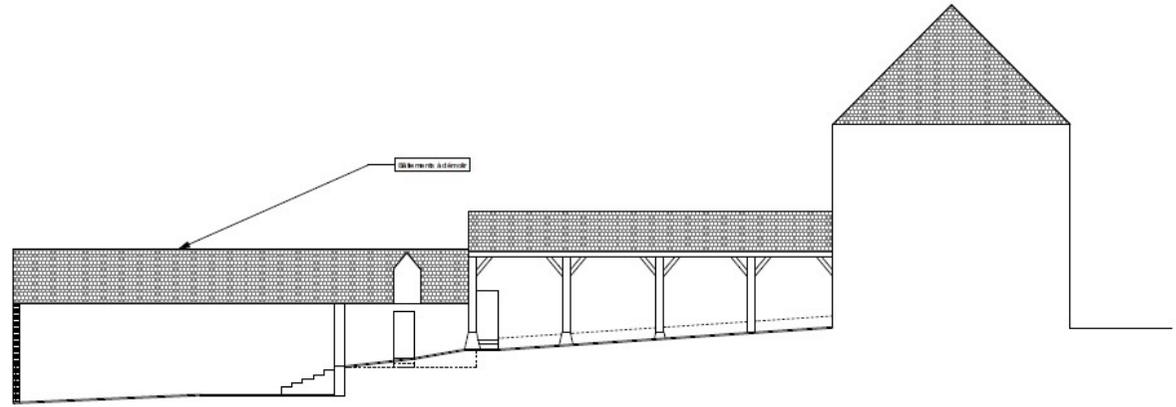

Coupe AA Etat actuel

		Commune de CHAMPROND EN GATINE Mairie 72 Grande Rue 28240 CHAMPROND EN GATINE Tel: 02.37.49.80.20 Représenté par son maire: M. LEGROS Eric
PLAN N° 05	Projet Restructuration de l'école 72 Grande Rue 28240 CHAMPROND EN GATINE	
DCE	Plans des façades & coupe état actuel	
ECHELLE: 1/50 ^{ème}		DATE: Juin 2021
Maître d'œuvre:		
Architecte:  Eurl d'architecture LE DORLOT Patrick 35 Bis Rue Gouverneur 28400 Nogent Le Rotrou Tel: 02.37.52.06.90		
Bureau d'étude:		
Bureau d'étude Plomberie chauffage VMC:  SARL SAISON PARAGOT 12 rue de la Coquettefe ZA de la fosse Bouchard 28630 Nogent le Phaye Tel: 02.37.88.02.80	Bureau d'étude Electricité: BET PSL ELECTRICITE 1 Allée Atlantides Les Propylées 28000 CHARTRES Tel: 02.37.30.06.94	
Bureau d'étude Ossature Bois: BET C.O.B 28 4 Avenue de la République 28800 LUISANT Tel: 06.22.53.96.67	Bureau de contrôle & Coordonnateur SPS: QUALICONSULT 2 Allée des Atlantides- Les Propylées B2 28000 CHARTRES Tel: 02.45.34.03.01	
Modification		Dates
_____		_____
_____		_____
_____		_____