


Hauteurs plafonds autorisées (terrain naturel)

10 mètres hors tout par rapport au terrain naturel
hors tout avant travaux

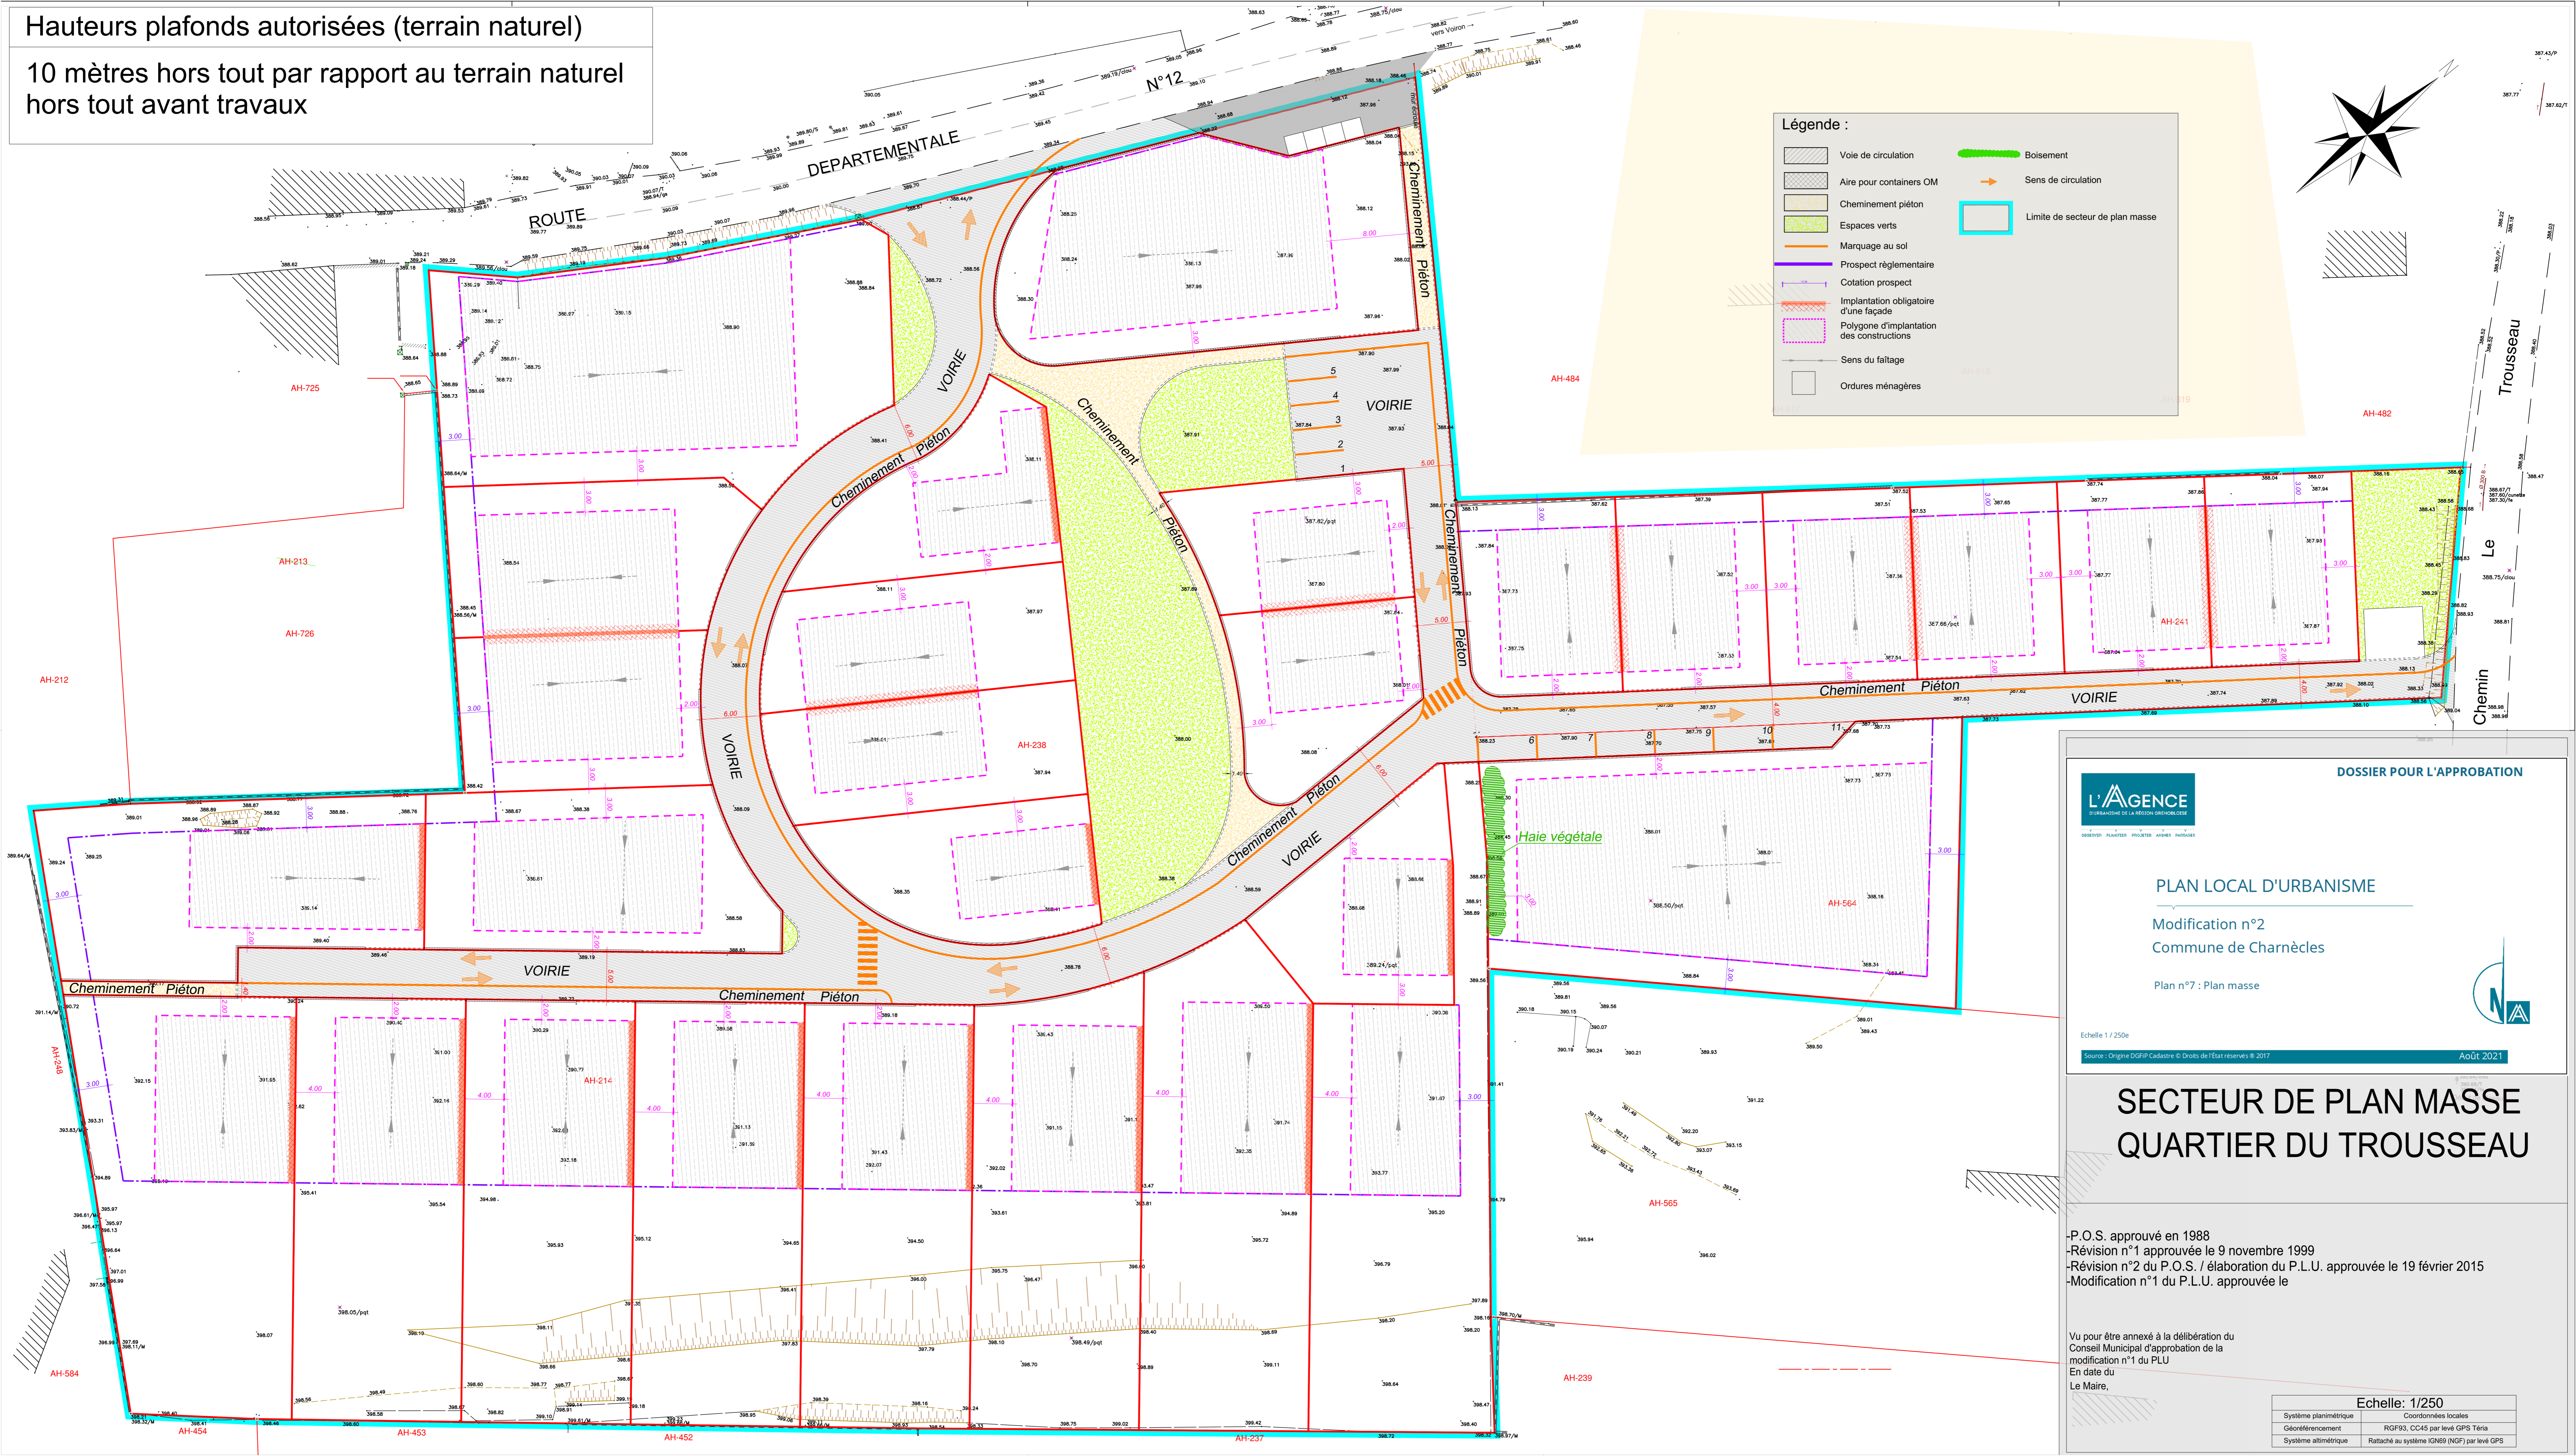

Légende :

- Voie de circulation
- Aire pour containers OM
- Cheminement piéton
- Espaces verts
- Marquage au sol
- Prospect réglementaire
- Cotation prospect
- Implantation obligatoire d'une façade
- Polygone d'implantation des constructions
- Sens du faîtage
- Ordures ménagères
- Boisement
- Sens de circulation
- Limite de secteur de plan masse

DOSSIER POUR L'APPROBATION

L'AGENCE
URBANISME DE LA RÉGION NORD-OUEST
DESSEIN PLANTER PROJET ANNEE PARCOURS

PLAN LOCAL D'URBANISME
Modification n°2
Commune de Charnècles

Plan n°7 : Plan masse

Echelle 1 / 250e

Source - Origine DGPR Cadastre © Droits de l'État réservés © 2017

Août 2021

SECTEUR DE PLAN MASSE QUARTIER DU TROUSSEAU

-P.O.S. approuvé en 1988
-Révision n°1 approuvée le 9 novembre 1999
-Révision n°2 du P.O.S. / élaboration du P.L.U. approuvée le 19 février 2015
-Modification n°1 du P.L.U. approuvée le

Vu pour être annexé à la délibération du
Conseil Municipal d'approbation de la
modification n°1 du PLU
En date du
Le Maire,

Echelle: 1/250

Système planimétrique	Coordonnées locales
Géoréférencement	RGF93, CC45 par levé GPS Terria
Système altimétrique	Rattaché au système IGN89 (NGF) par levé GPS