

AUTOROUTE A-10

**AMÉNAGEMENT A 2 X 3 VOIES
ENTRE SAINTE-MAURE DE TOURAINE § VEIGNÉ
TOARCHE NORD**

Dossier d'Exploitation Sous Chantier


Construction du PS 169/22


**Fermeture Temporaire du C.R n°100
Commune de MONTS**




ANNEXE N° 1

SIGNALISATION DÉTAILLÉE DE LA DÉVIATION N° 1

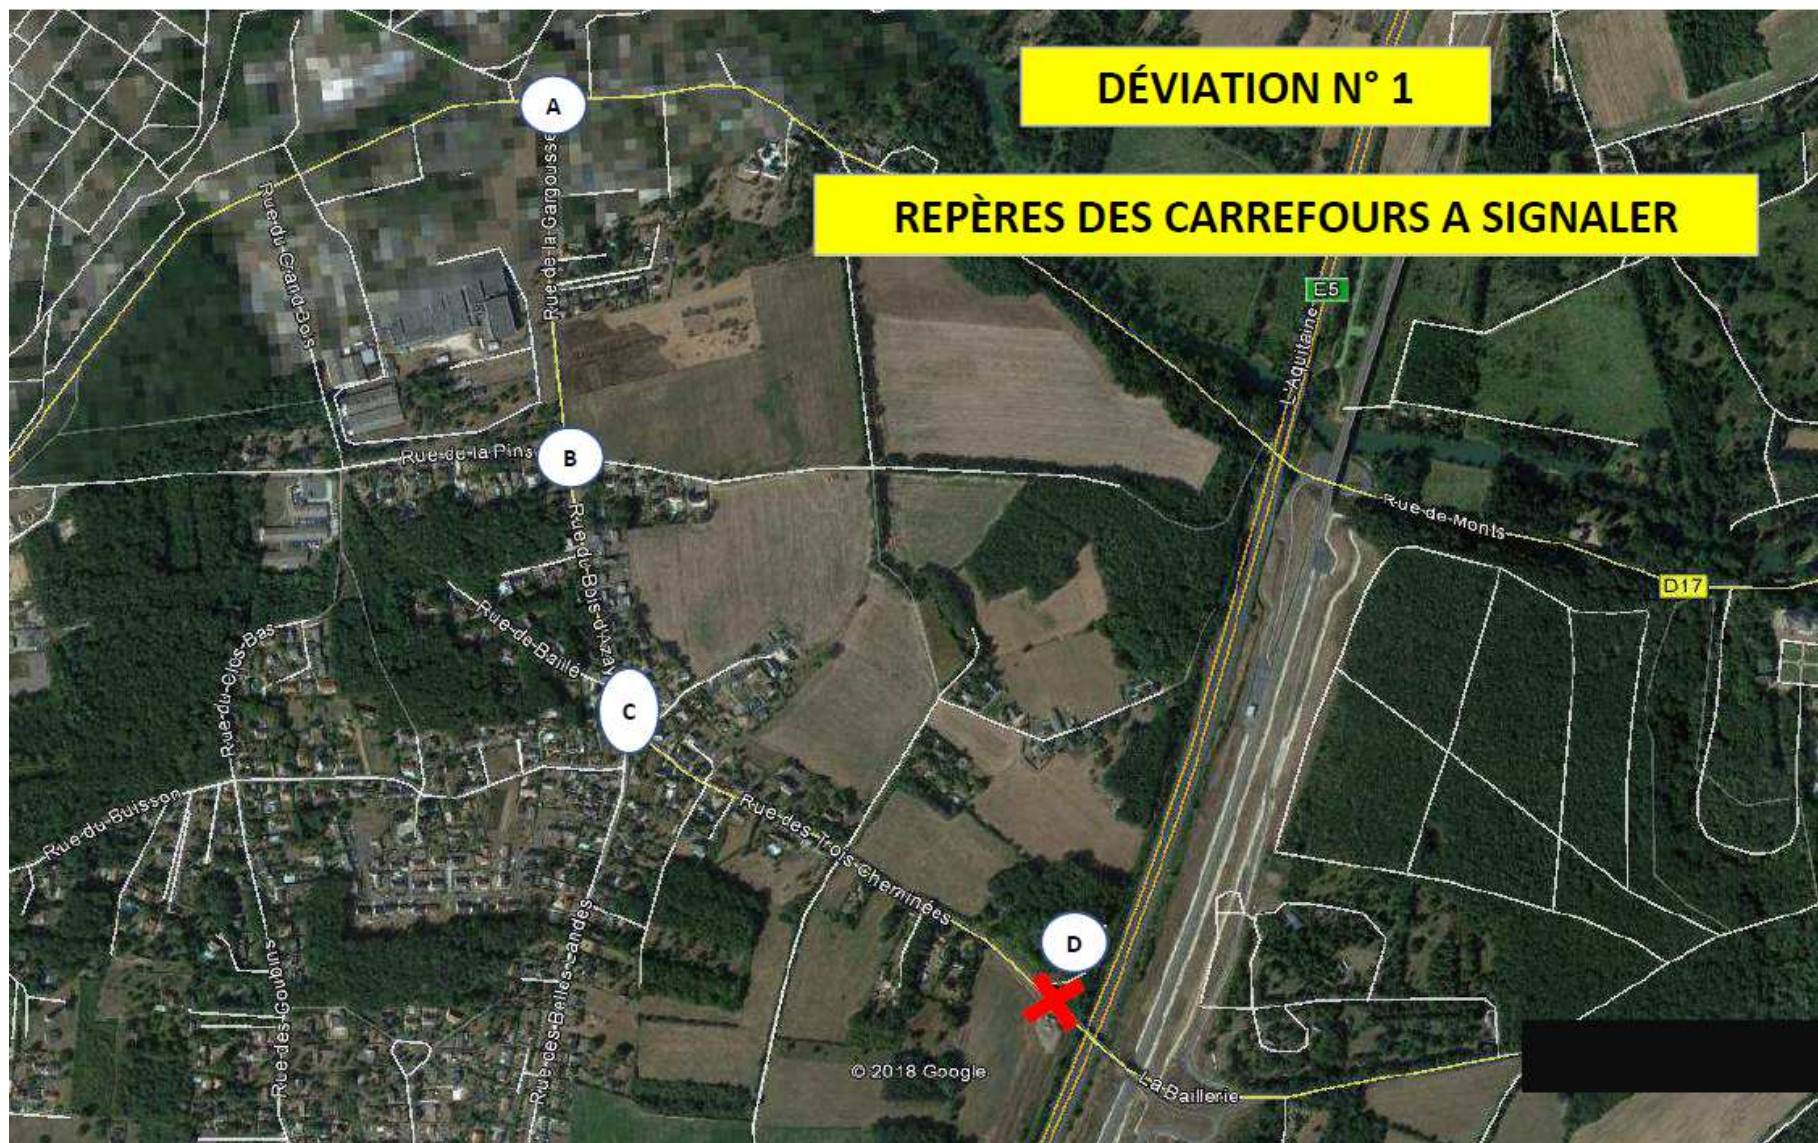

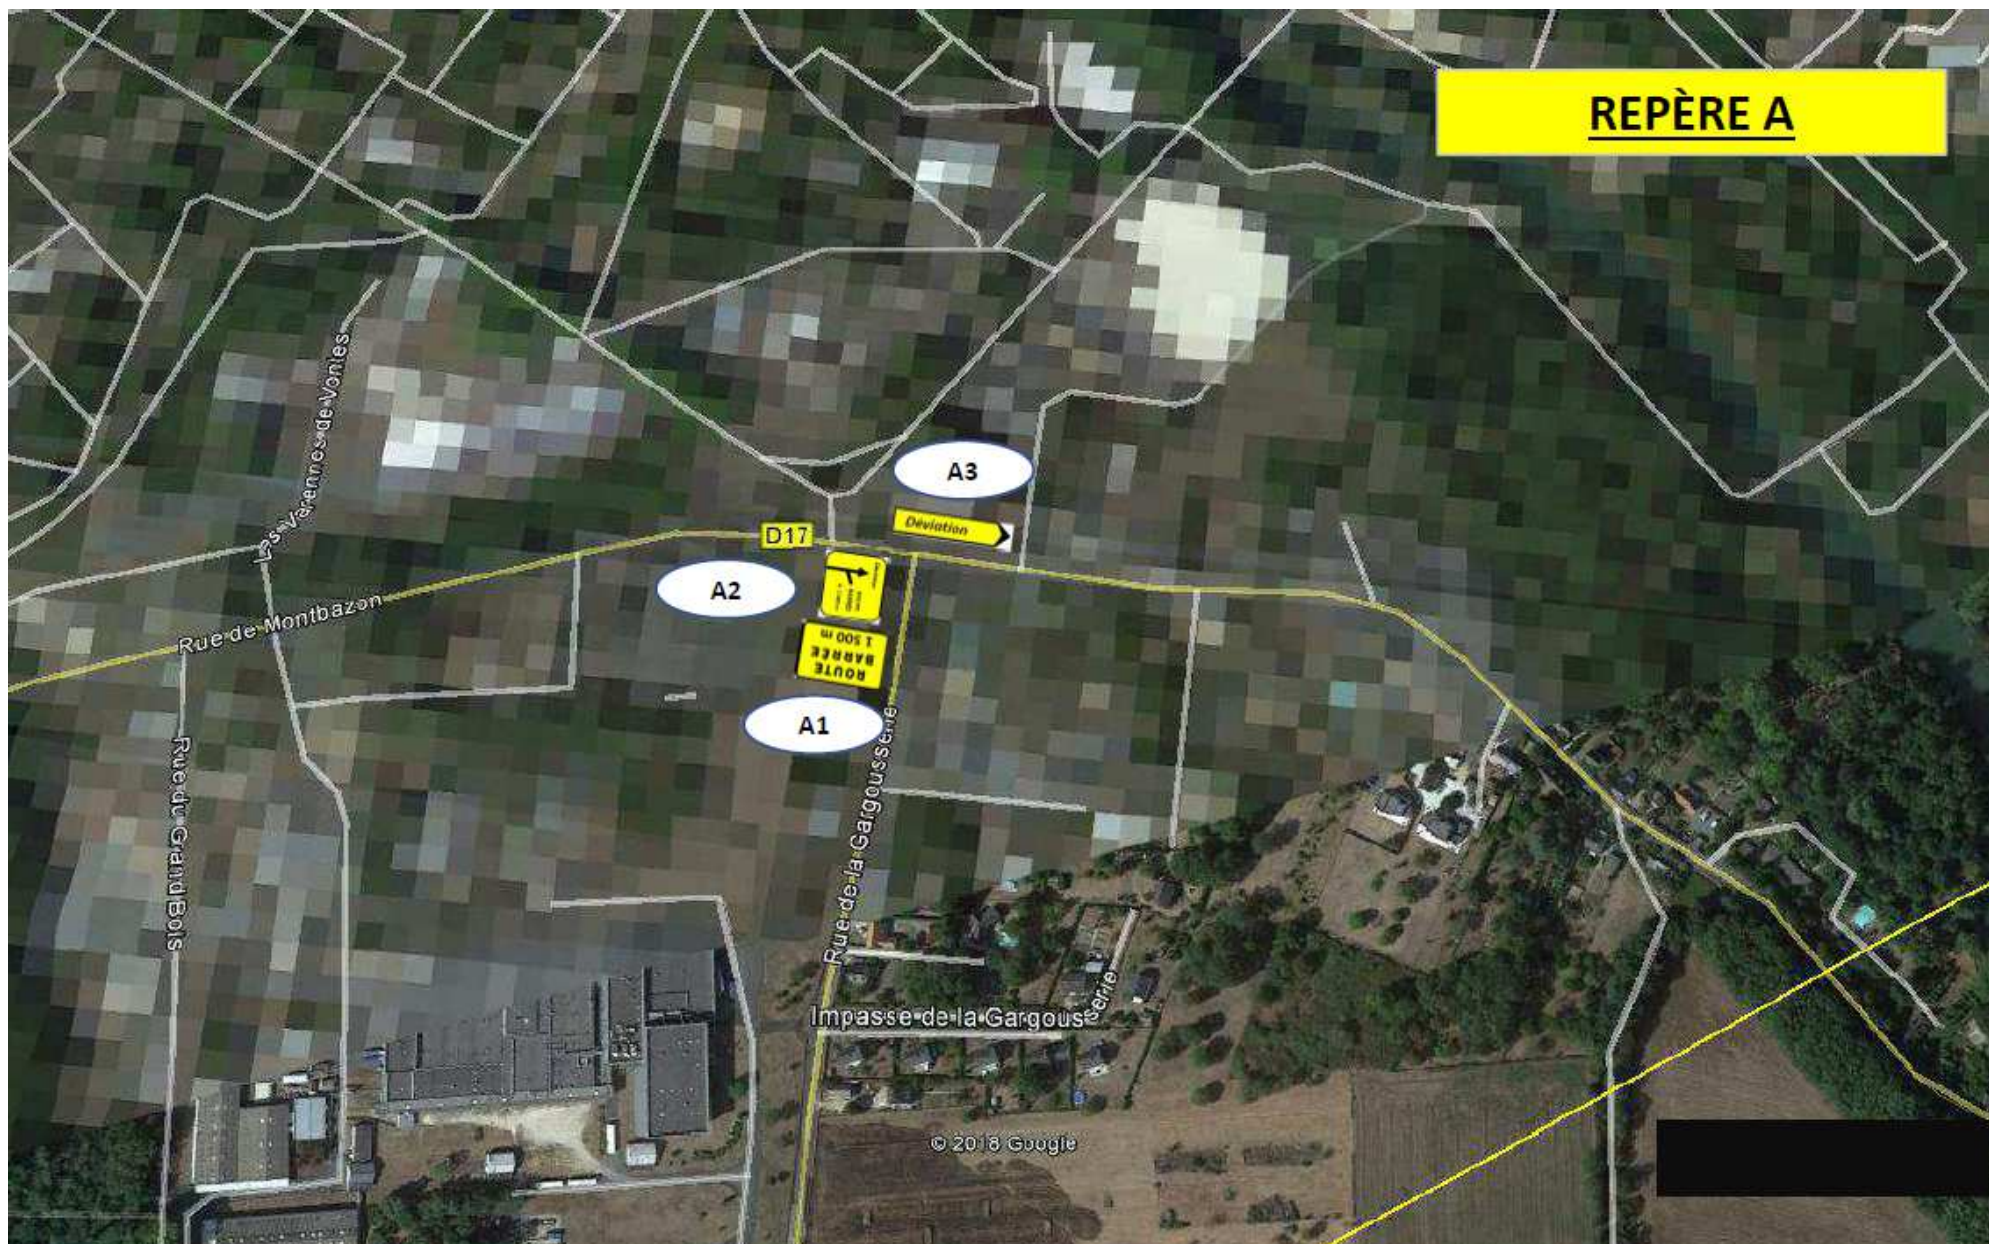

REPÈRE B

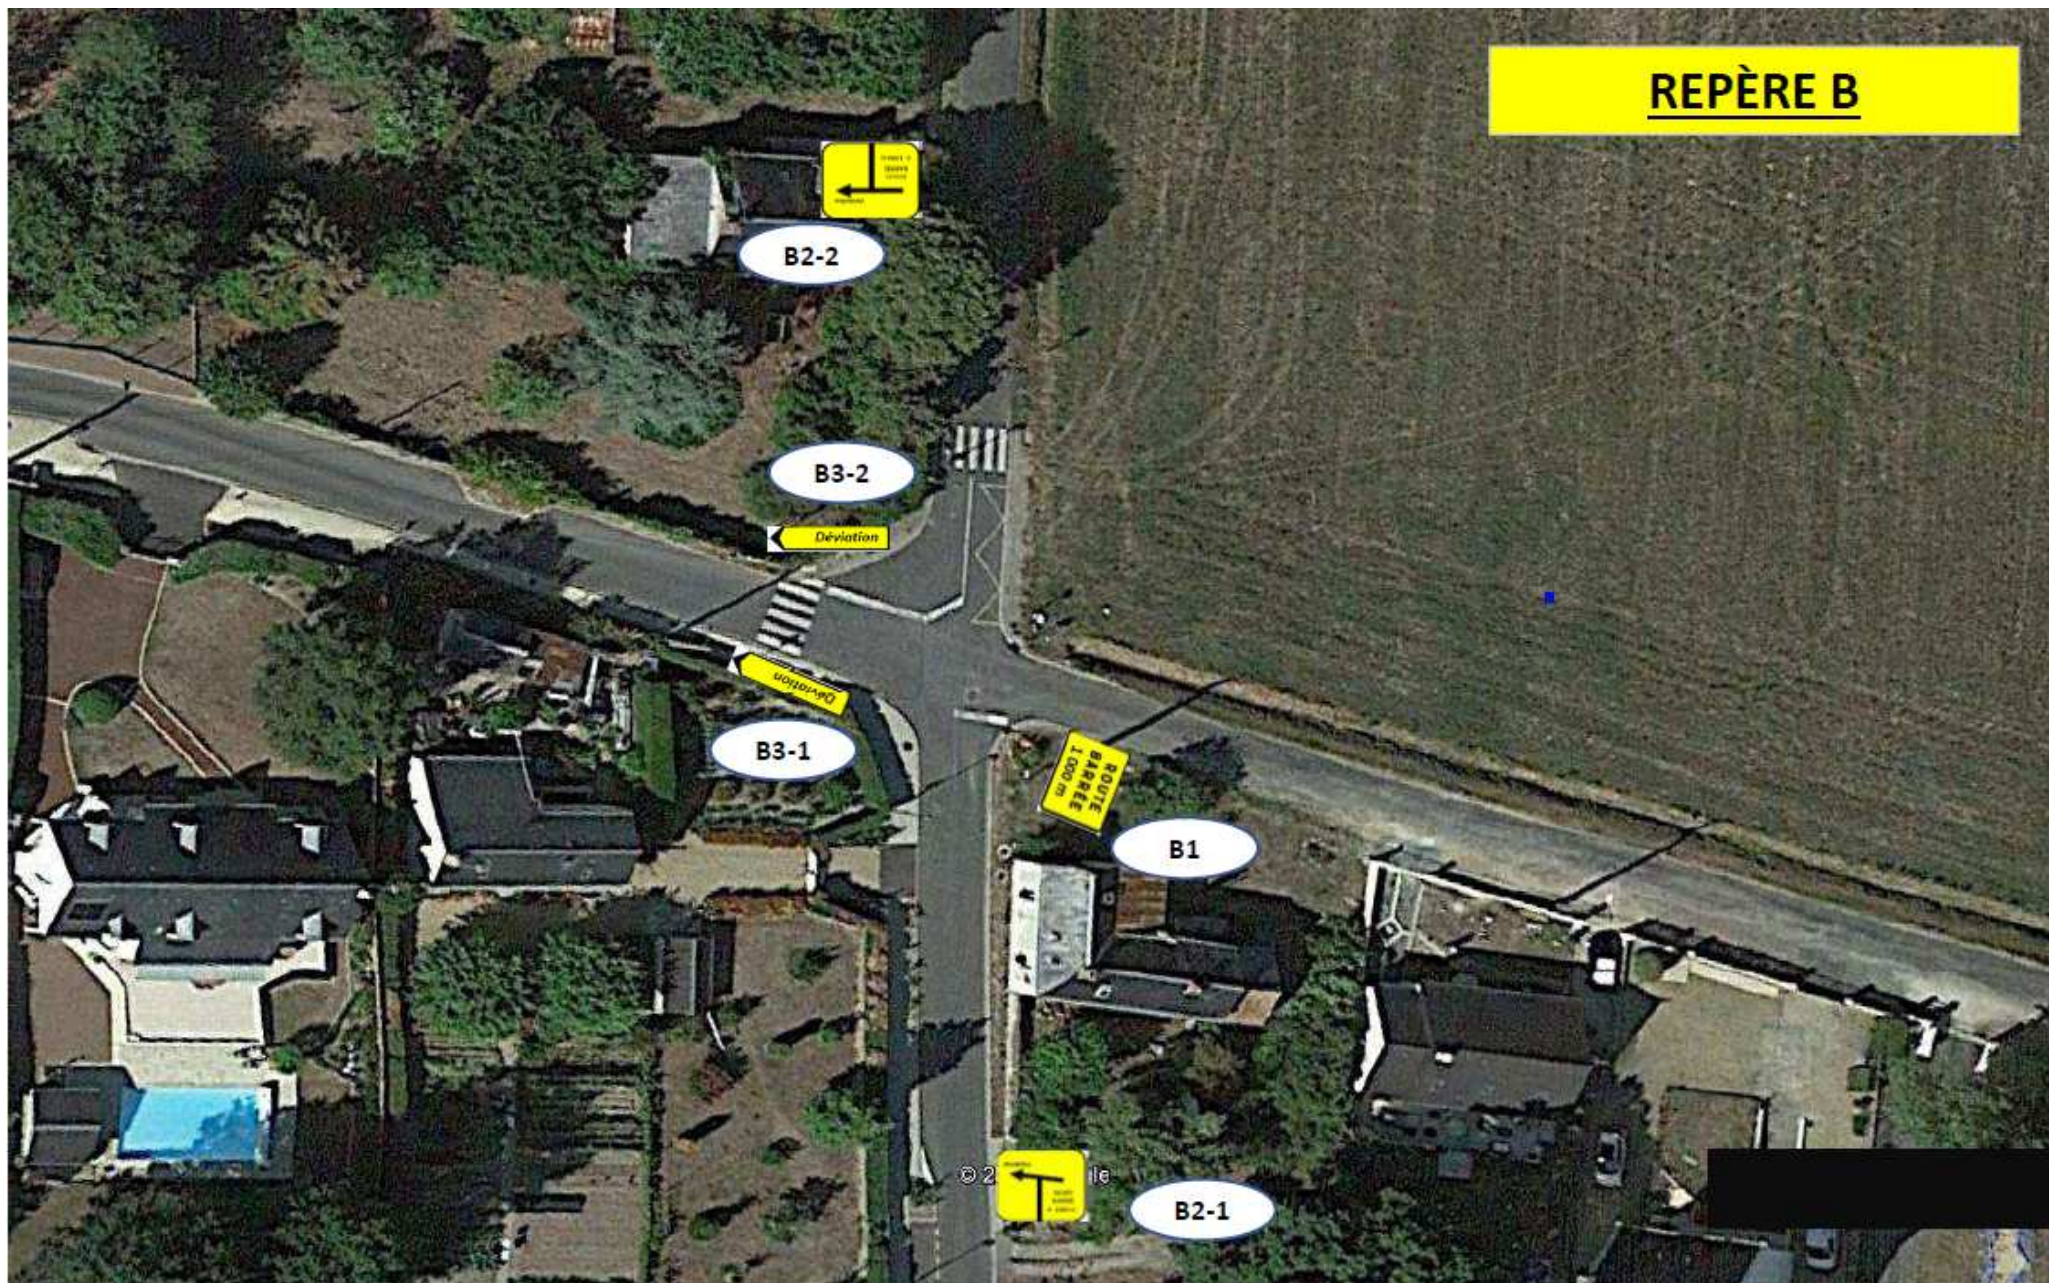



REPÈRE D

