Légende

- E-Appareil de mesure
- Décharge
- Ventouse
- E-Exhaure
- Appareil incendie Privé
- Bouche incendie
- Poteau incendie
- raccord
- E-Refoulement
- E-Stockage
- E-Traitement
- VANNE 1/4
- VANNE FERMEE
- VANNE
- Branchement incendie
- Branchement Classe c
- E-Branchement
- Conduite de Production
- Conduite AEP étage 3
- Conduite AEP étage 4
- Conduite AEP étage 6
- Conduite AEP étage 9
- Conduite AEP étage 10
- F-Détail linéaire
- E-Emprise d'ouvrage
- Equipements administratifs
- Lieux de culte
- Enseignement
- Equipements Sociaux
- Batiment privé dur
- Batiment privé léger / Hangar
- F-Détail surfacique
- F-Hydrographie
- F-Ilot
- Limite de commune
- F-Parcelle

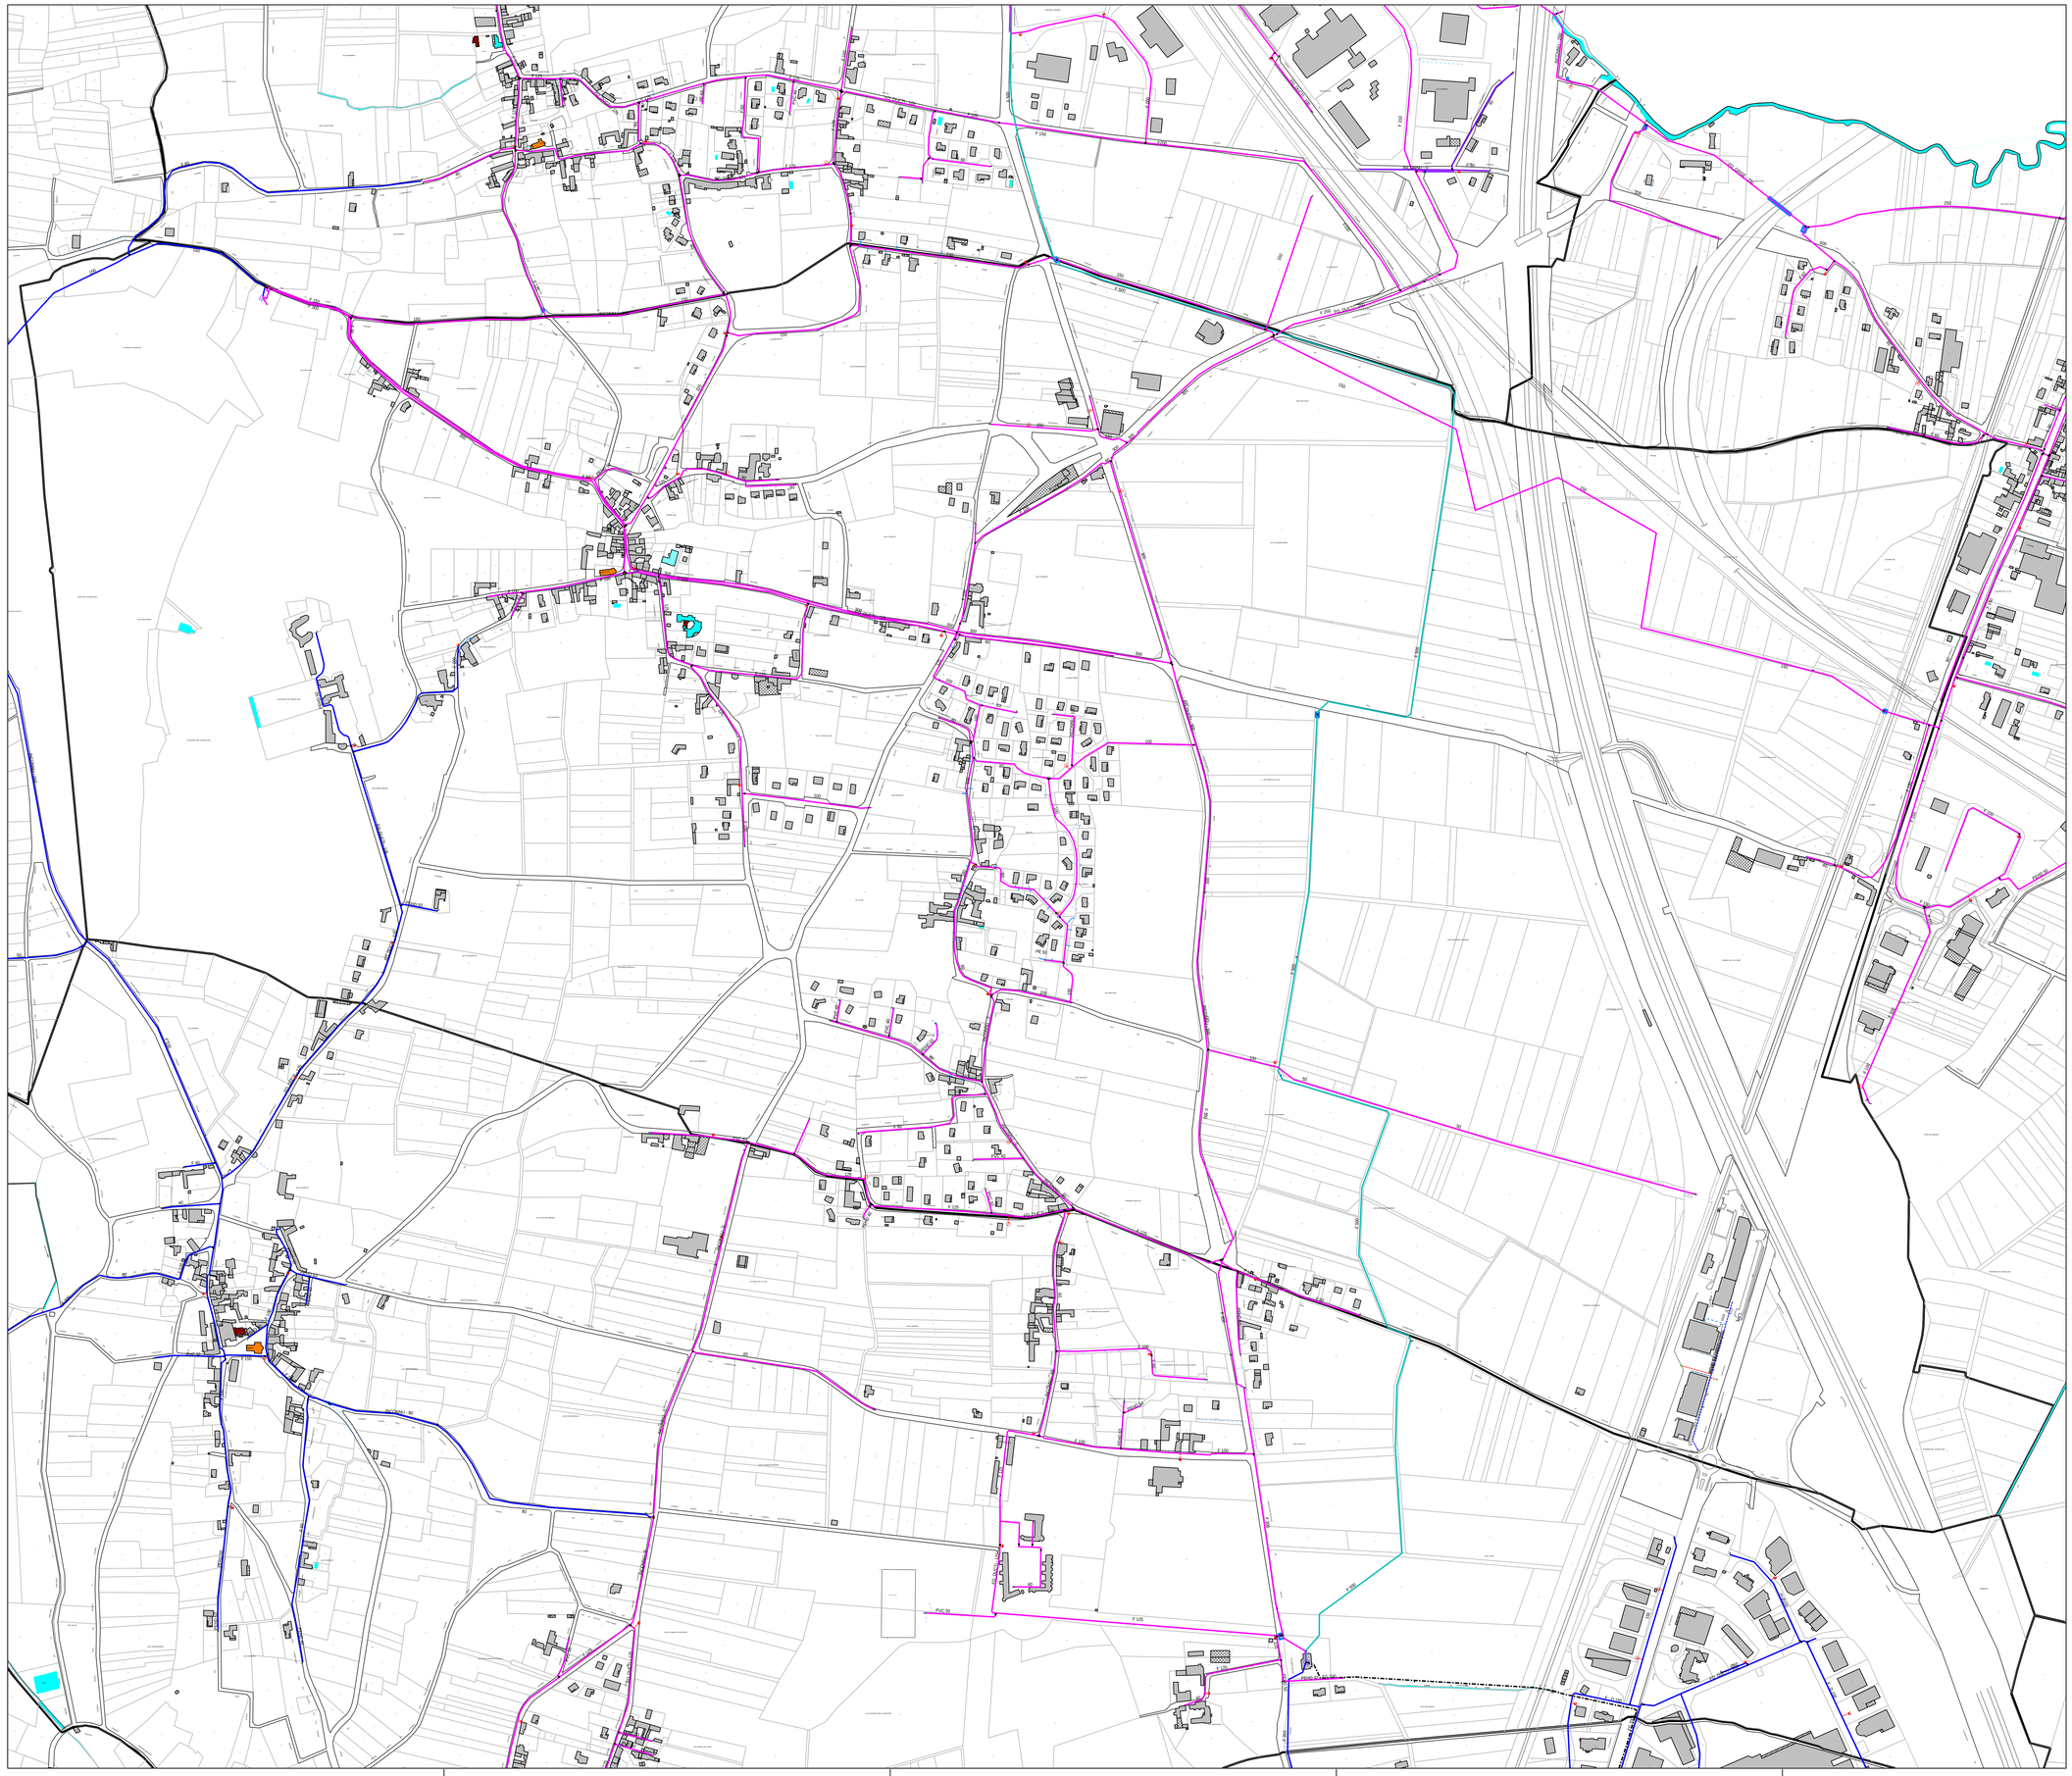

VINZELLES

AGENCE DE DIJON
16, BLD DOCTEUR JEAN VEILLET
21066 DIJON

Plan N°
Echelle: 1/ 3500

Date de Travaux:
Edition du 04/06/2015

Nivellement :

Reproduction interdite

Fond de Plan issu du Cadastre