

E					
D					
C					
B	12/2021	Pièces complémentaires	CP		
A	09/2021	1ère émission	CP		
IND	DATE	NATURE DE LA MODIFICATION	DESS	VISA	CONTR

# PERMIS D'AMENAGER "ROC DE MAJORQUE" COMMUNE DE LLUPIA (66)

**MAITRES D'OUVRAGE**  
**SAS LLUPIA AMENAGEMENT**  
 1066 Avenue Ecole - 66 000 Perpignan  
 tel : 04 68 50 09 00 - Mail : angelelotti.perpignan@angelelotti.fr

**MAITRE D'OEUVRE**  
**AGENCE D'ARCHITECTURE ET D'URBANISME**  
**ARCHI CONCEPT**  
 2 boulevard des Pyrénées - 66 000 Perpignan  
 tel : 04 68 34 59 42 - Mail : contact@agence-archiconcept.fr


**BUREAU D'ETUDES VRD**  
**RTI**  
 2 Boulevard Henri Paincaré - 66 100 Perpignan  
 tel : 04 68 66 57 72 - Mail : rti.adam@orange.fr

**BUREAU D'ETUDES HYDRAULIQUE**  
**CIEEMA**  
 5 traversée de Baixas - 66 600 Cases-de-Pène  
 tel : 06 07 50 17 82 - Mail : cieemas6@gmail.com

**BUREAU D'ETUDES EN ENVIRONNEMENT**  
**CRB ENVIRONNEMENT**  
 5 allée des Villas Amiel - 66 000 Perpignan  
 tel : 04 68 82 62 60

**BUREAU D'ETUDES GEOMETRES EXPERTS**  
**SCP CRETIN-MAITENAZ MOREAU**  
 102 avenue Alfred Kastler - 66 100 Perpignan  
 tel : 04 68 68 28 40 - mail : dmcgeo@orange.fr

## SITUATION DES PROFILS ET COUPES

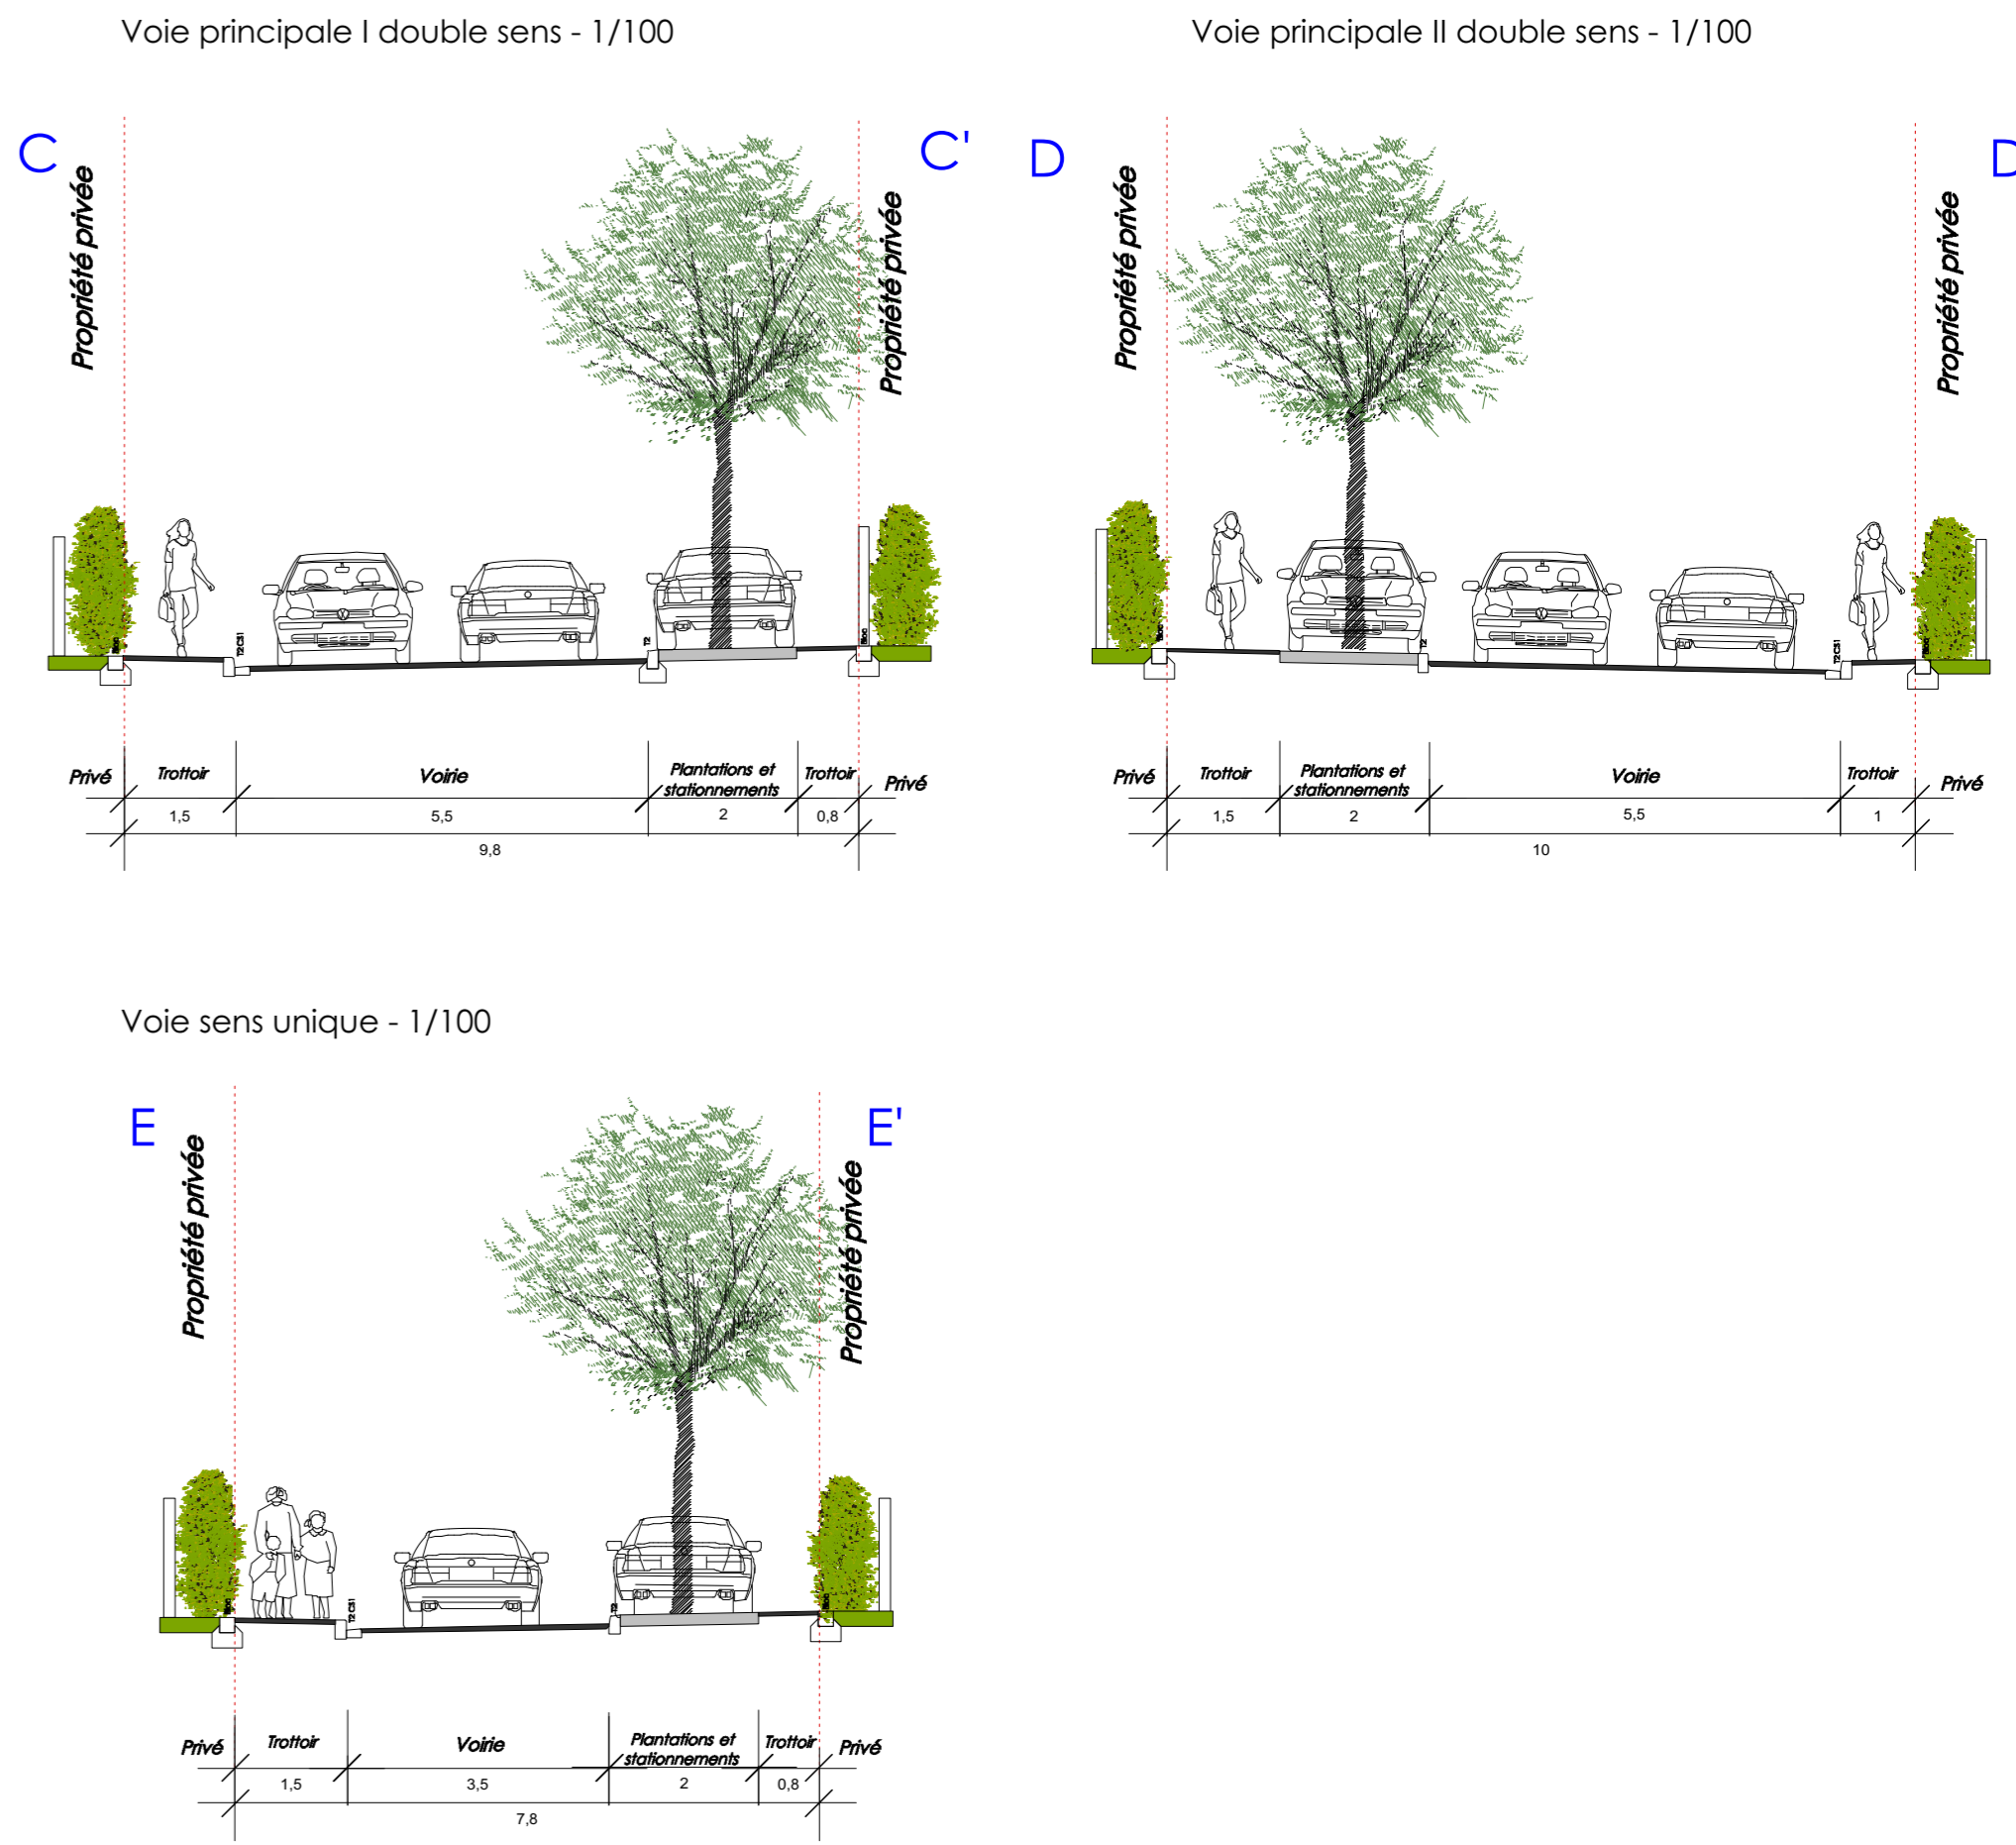


# PA5 - COUPES ET PROFILS

EMETTEUR	N° D'AFFAIRE	PHASE D'ETUDE	ECHELLE	FORMAT	NUMERO	INDICE
ARC	21958	PA	-	A1	5	B

### PROFIL AA'

Echelle : 1/500

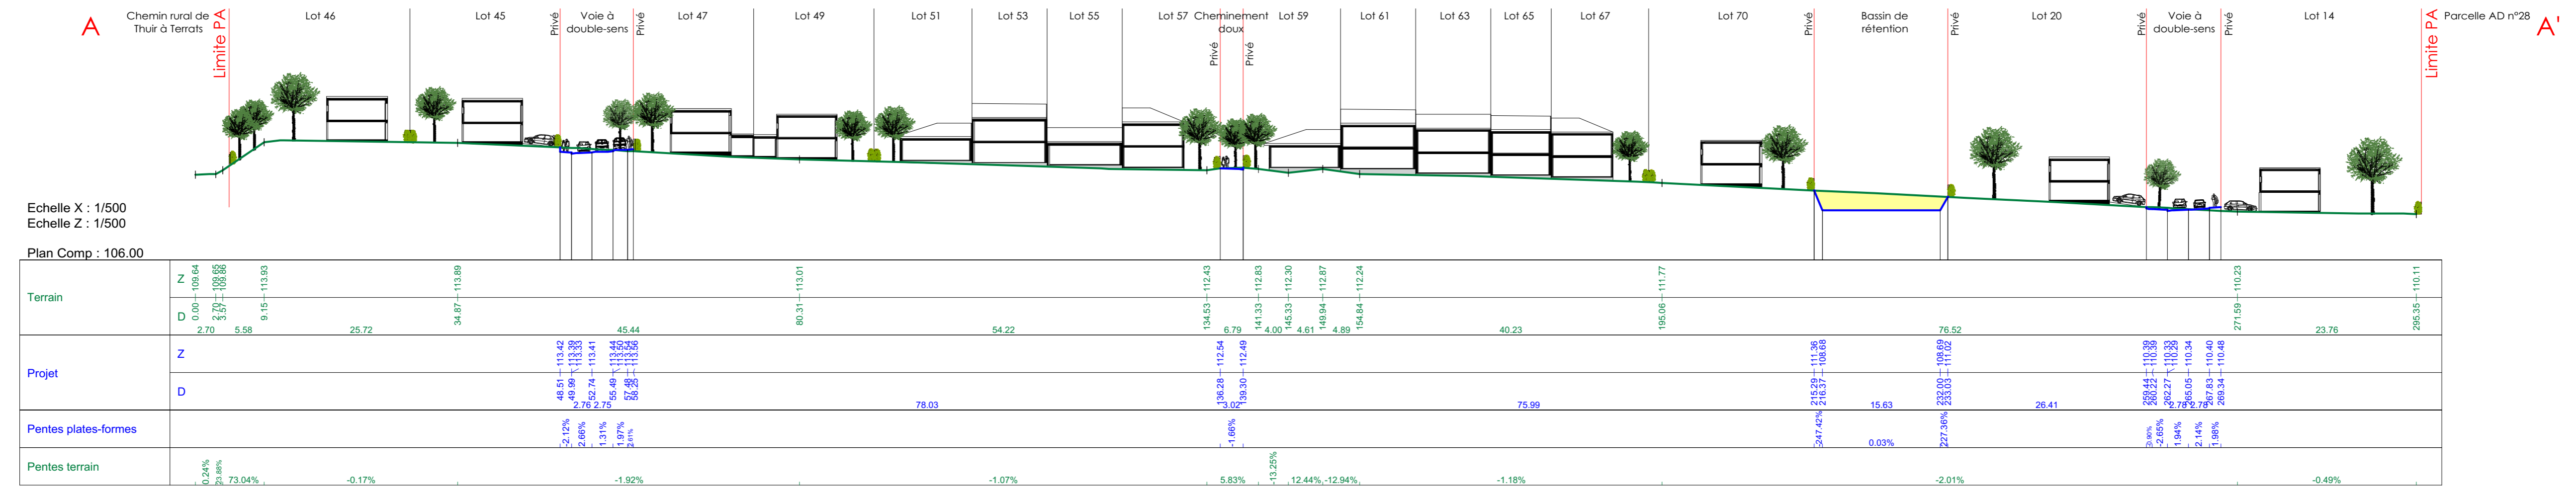

### PROFIL BB'

Echelle : 1/500

