

Commune de SAINT JORIOZ


Aménagement Route de Lornard

Aménagement Route de Lornard

Zones de travaux

Etabli le : 05/ 12/ 2022

Ech : 1/100

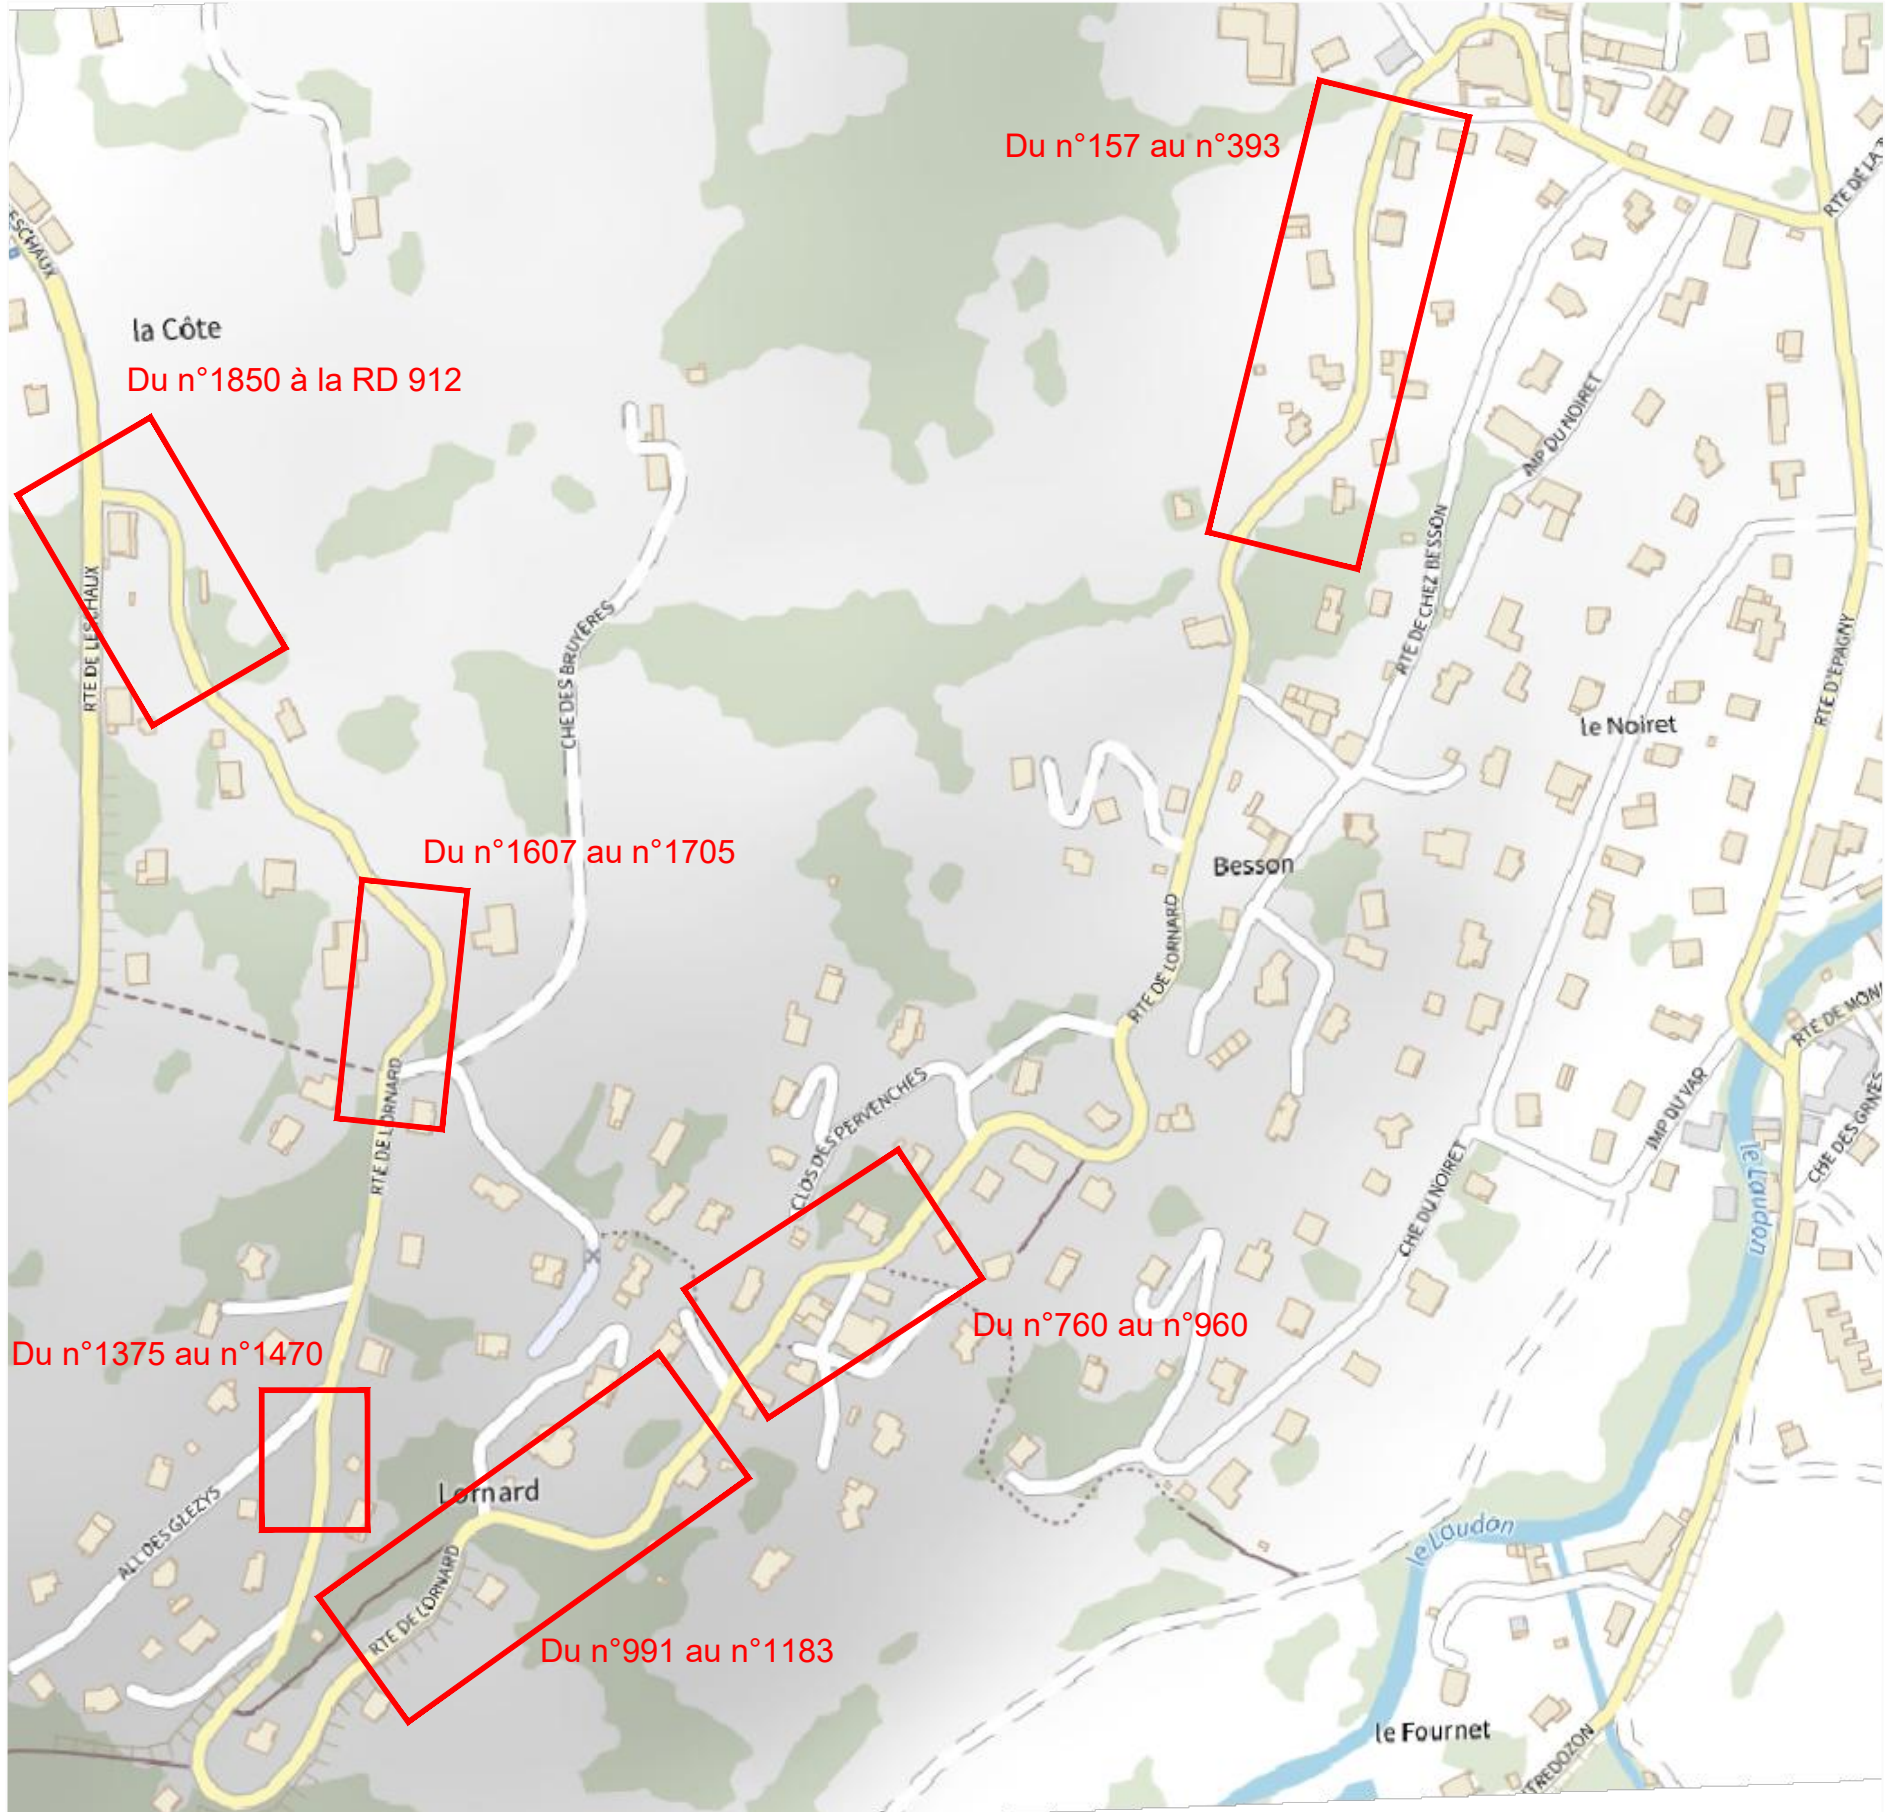

Zone de travaux



Numéro d'habitation

n°888