


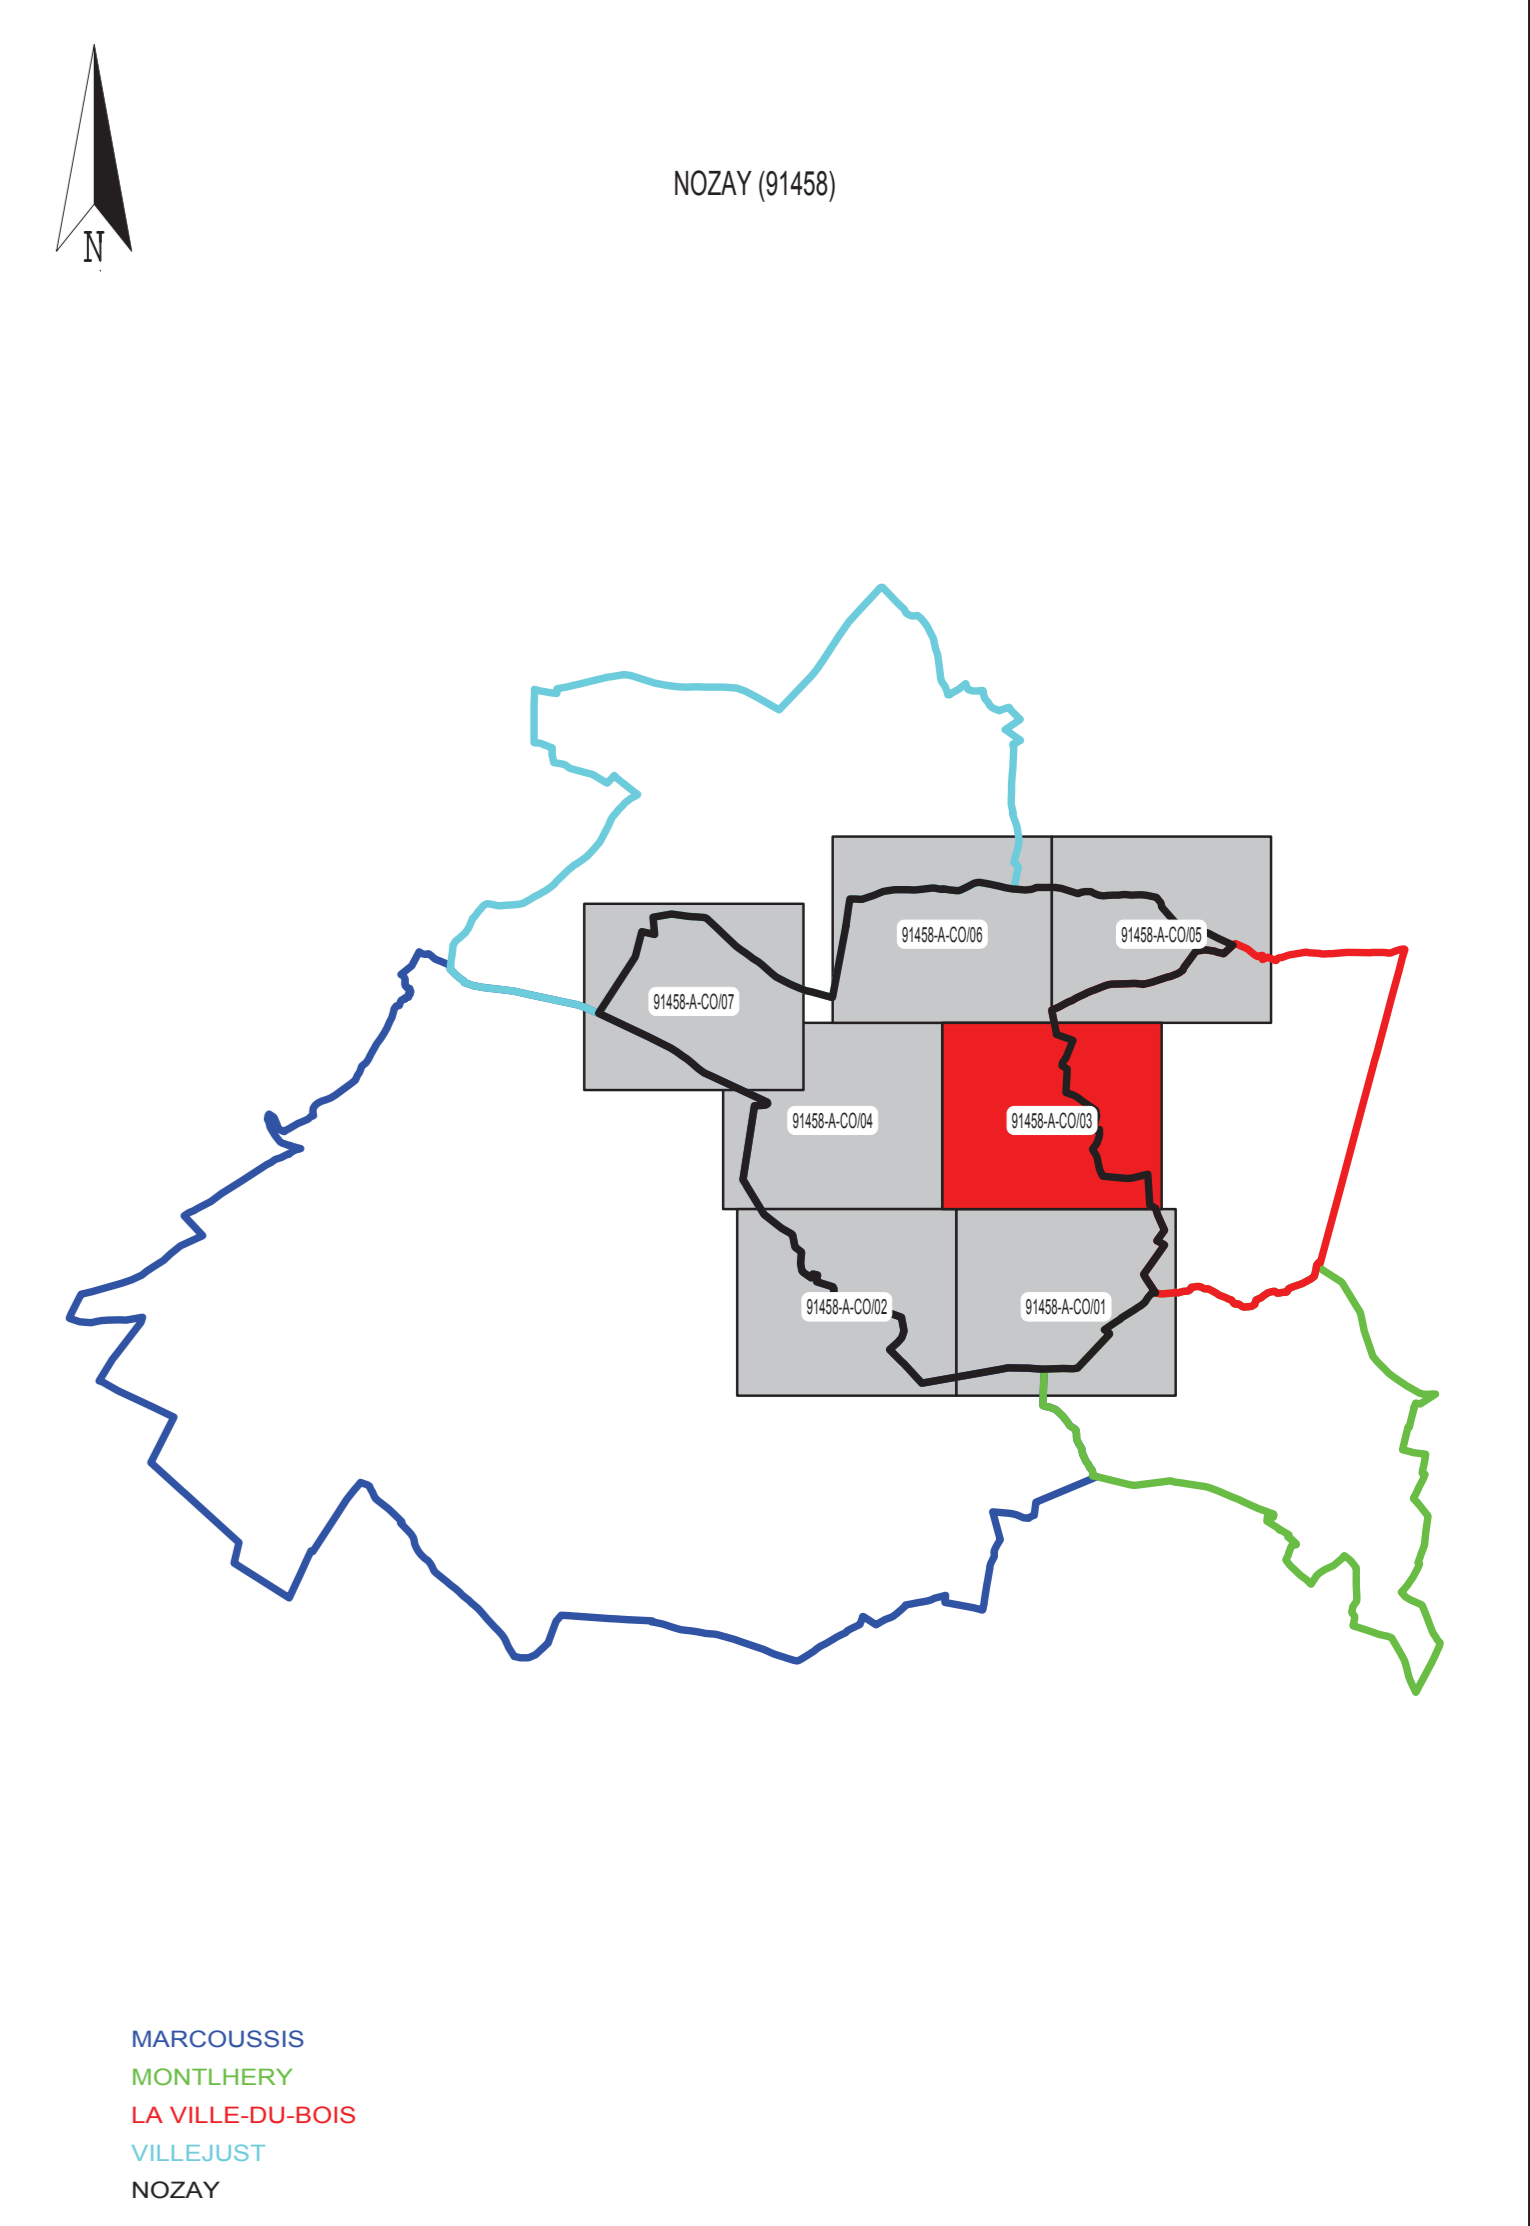

**LEGENDE**

RESEAU D'ASSAINISSEMENT		FOND DE PLAN
Eaux Pluviales	Réservoir de Chasse	Communes gérées par Montgeron
Eaux Usées	Poste de refolement	Communes gérées par Eures
Unitaire	Regard simple - sous trottoir	Communes gérées par Villiers-sur-Morin
Pluvial Unitaire	Regard simple - sous chaussée	Communes gérées par Corbeil-Essonnes
Rejets Industriels	Regard mixte - sous trottoir	Communes gérées par Ery
Trop-Plein	Regard mixte - sous chaussée	Communes gérées par Bray
Hors-contrat	Regard à décantation - sous trottoir	Communes gérées par Rozay-en-France
Privé	Regard à décantation - sous chaussée	Communes gérées par Etampes
Les différents composants ci-dessous prennent le couleur du réseau d'appartenance.		Communes non-gérées
Réseau de Refolement	Regard borgne - sous trottoir	Voies ferrées
Réseau Communal	Regard borgne - sous chaussée	Rivières et plans d'eau
Réseau Intercommunal	Contrôleur de débit (clapet anti-retour - orifice)	Bâtiment
Réseau Départemental	Contrôleur de débit (vanne)	Forêt
Réseau Interdépartemental	Régulateur de débit	Jardin
Bassin de rétention	Siphon	Piscine
Avaloir simple	Puisard	Branchement
Avaloir à décantation	Station d'épuration	Axe de fossé
Grille simple	Débourbeur - Déshuileur	Axe de fossé hors-contrat
Grille à décantation	Dessableur - Déshuileur	Axe de fossé privé
Grille - Avaloir simple	Dégraisseur	Grille-cariveau
Grille - Avaloir à décantation	Déshuileur - Dégraisseur	Regard de branchement
Déversoir d'orage	Dessableur	Ventouse
Capteur	Dégrilleur	Ouvrage Hydraulique
		Chaussée Réservoir



**SUEZ**

SERVICE Dessin  
SUD ILE DE FRANCE  
27 ROUTE DE LISSES  
91100 CORBEIL-ESSONNES  
TEL: 01.69.88.81.41  
Fax: 01.69.88.87.42

**NOZAY (91458)**

**RESEAU D'ASSAINISSEMENT**

Mise à jour des plans mensuelle.  
La position réelle des réseaux devra être vérifiée par sondage - Fond de plan issu de Cadastre.  
Copyright Propriété réservée de la Lyonnaise des Eaux France

**PLAN D'ENSEMBLE - COMMUNE**

N° du plan : 91458-A-C003 Insee : 91458 Echelle : 1/1500 Édition du 06/01/2017