




**LEGENDE**

RESEAU D'ASSAINISSEMENT		FOND DE PLAN
Eaux Pluviales	Réservoir de Chasse	Communes gérées par Montgeron
Eaux Usées	Poste de relèvement	Communes gérées par Eures
Unitaire	Poste de refoulement	Communes gérées par Villiers-sur-Morin
Pluvial Unitaire	Regard simple - sous trottoir	Communes gérées par Corbeil
Rejets Industriels	Regard simple - sous chaussée	Communes gérées par Erié
Trop-Plein	Regard mixte - sous trottoir	Communes gérées par Bray
Hors-contrat	Regard mixte - sous chaussée	Communes gérées par Rozay
Privé	Regard à décantation - sous trottoir	Communes gérées par Etampes
Les différents composants ci-dessous prennent le couleur du réseau d'appartenance.		Communes non-gérées
Réseau de Refoulement	Regard borgne - sous trottoir	Voies ferrées
Réseau Communal	Regard borgne - sous chaussée	Rivières et plans d'eau
Réseau Intercommunal	Contrôleur de débit (clapet anti-retour - orifice)	Bâtiment
Réseau Départemental	Contrôleur de débit (vanne)	Forêt
Réseau Interdépartemental	Régulateur de débit	Jardin
Bassin de rétention	Siphon	Piscine
Avaloir simple	Puisard	Branchement
Avaloir à décantation	Station d'épuration	Axe de fossé
Grille simple	Déboureur - Déshuileur	Axe de fossé hors-contrat
Grille à décantation	Dessableur - Déshuileur	Axe de fossé privé
Grille - Avaloir simple	Dégraisseur	Grille-cariveau
Grille - Avaloir à décantation	Déshuileur - Dégraisseur	Regard de branchement
Déversoir d'orage	Dessableur	Ventouse
Capteur	Dégrilleur	Ouvrage Hydraulique
		Chaussée Réservoir

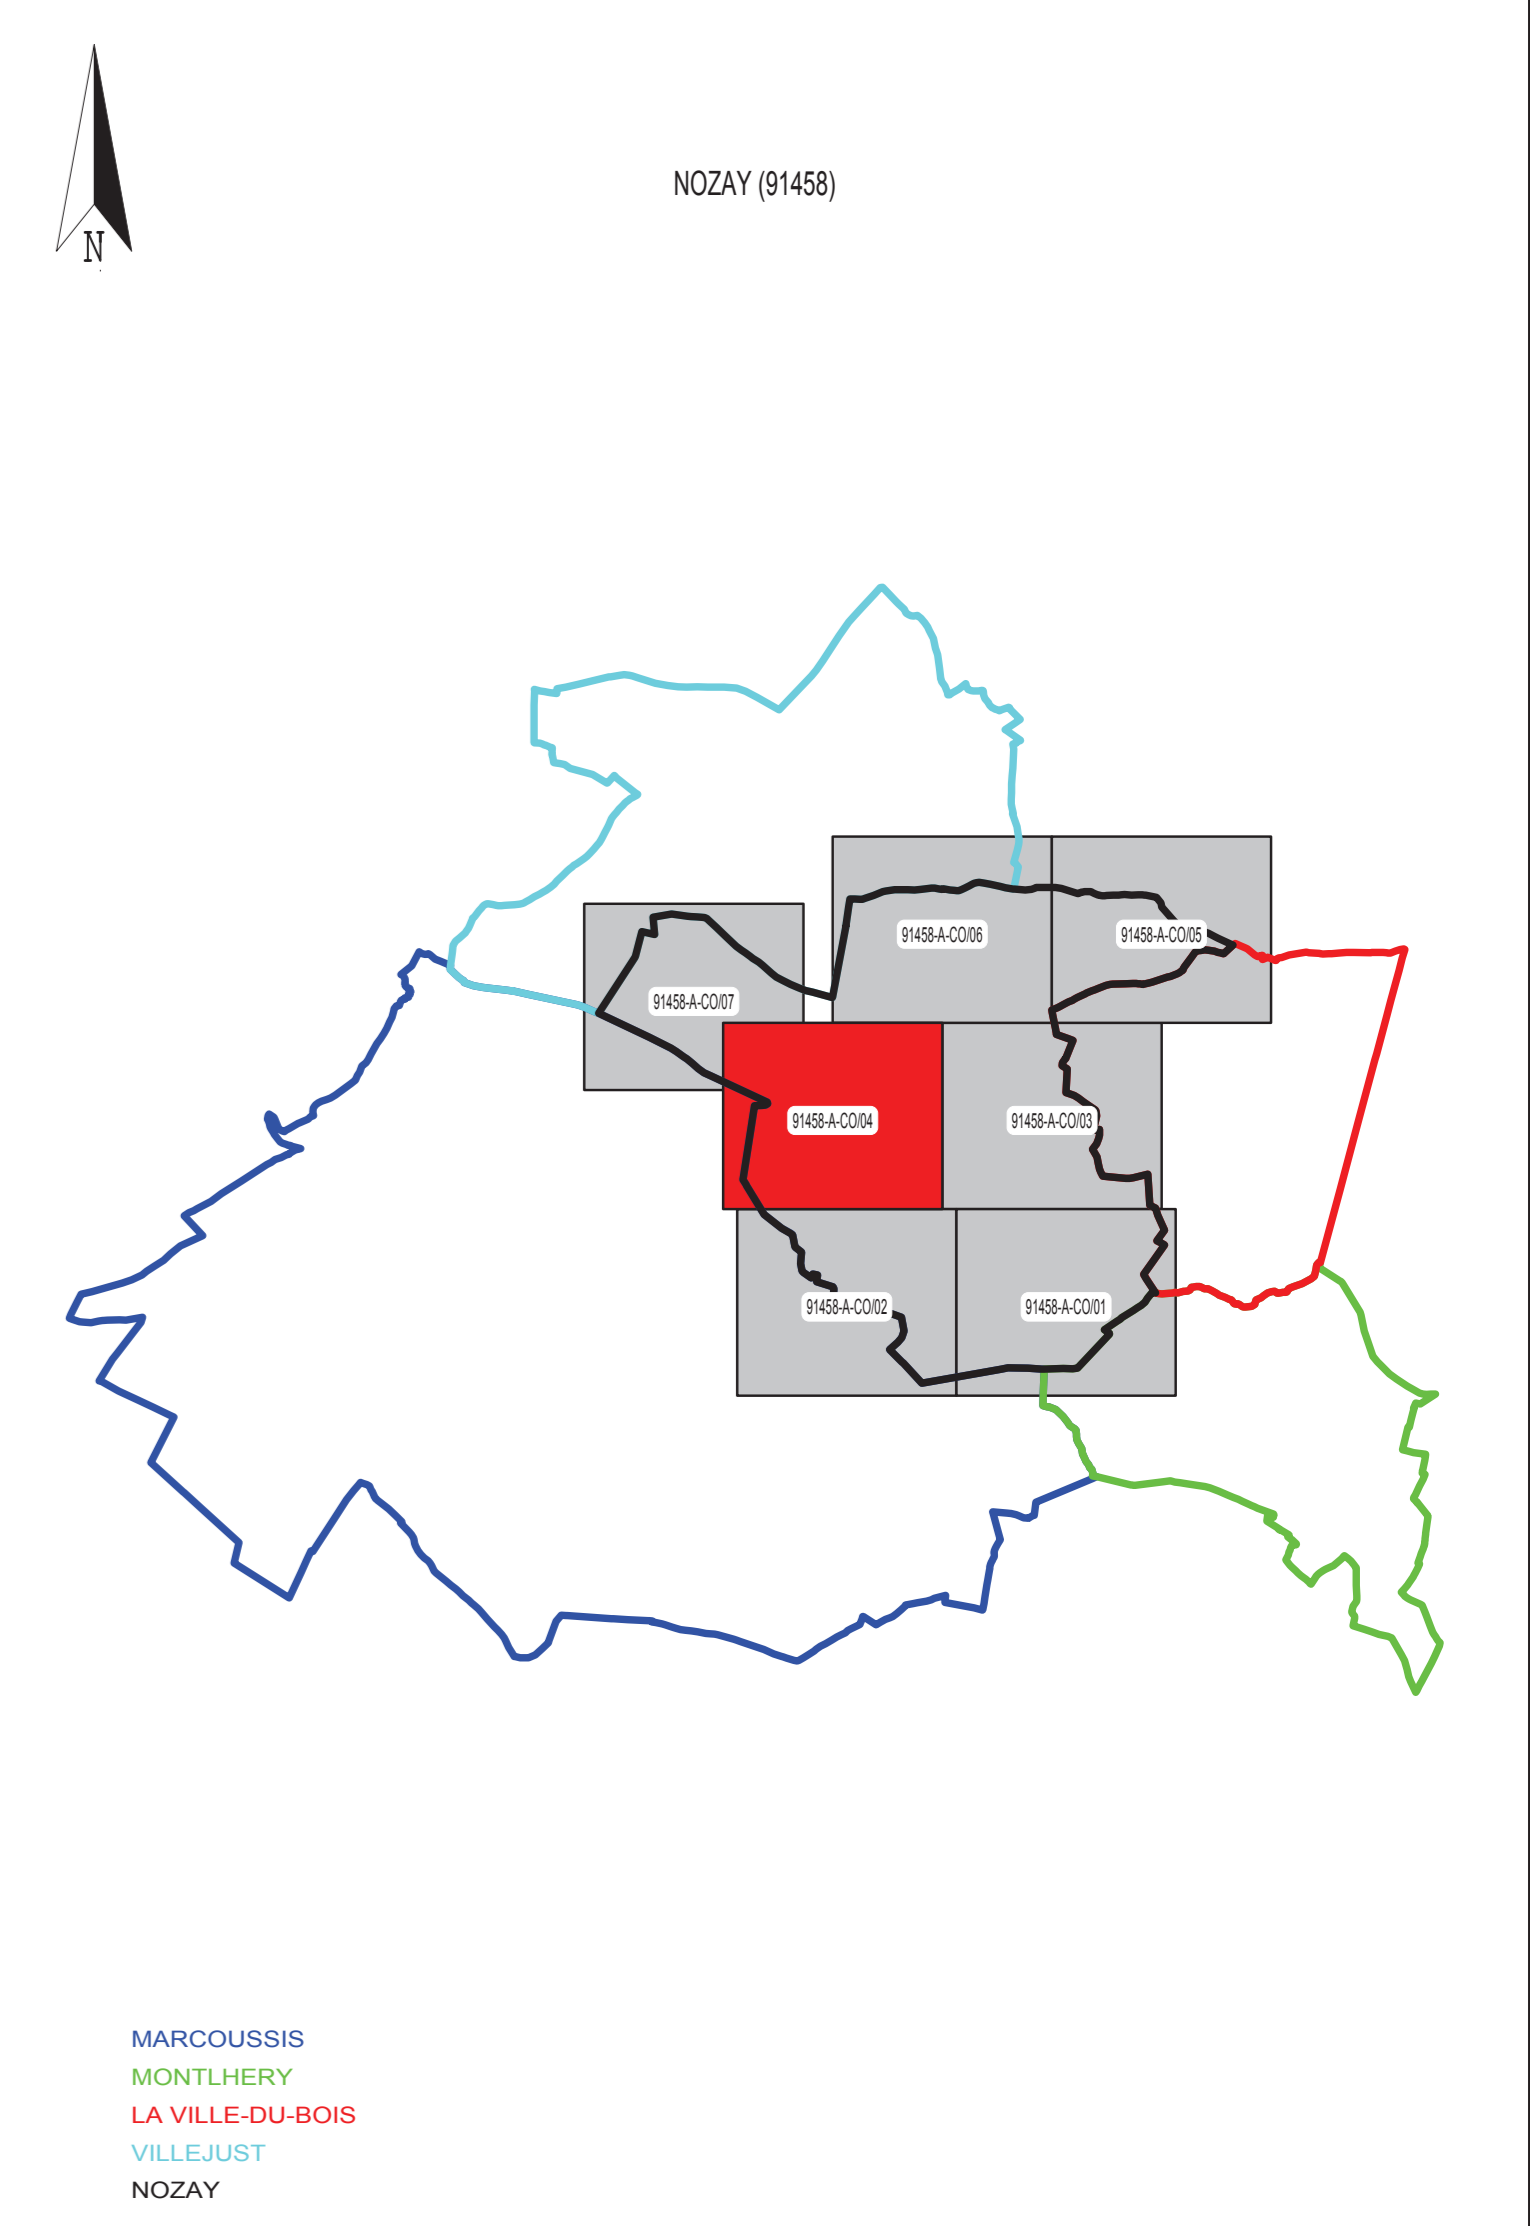

**SUEZ**

SERVICE Dessin  
SUD ILE DE FRANCE  
27 ROUTE DE LISSES  
91100 CORBEIL-ESSONNES  
TEL: 01.69.88.81.41  
Fax: 01.69.88.87.42

**NOZAY (91458)**

**RESEAU D'ASSAINISSEMENT**

Mise à jour des plans mensuelle.  
La position réelle des réseaux devra être vérifiée par sondage - Front de plan issu de Cadastre.  
Copyright Propriété réservée de la Lyonnaise des Eaux France

PLAN D'ENSEMBLE - COMMUNE

N° du plan : 91458-A-C004 Insee : 91458 Echelle : 1:1500 Édition du 06/01/2017