
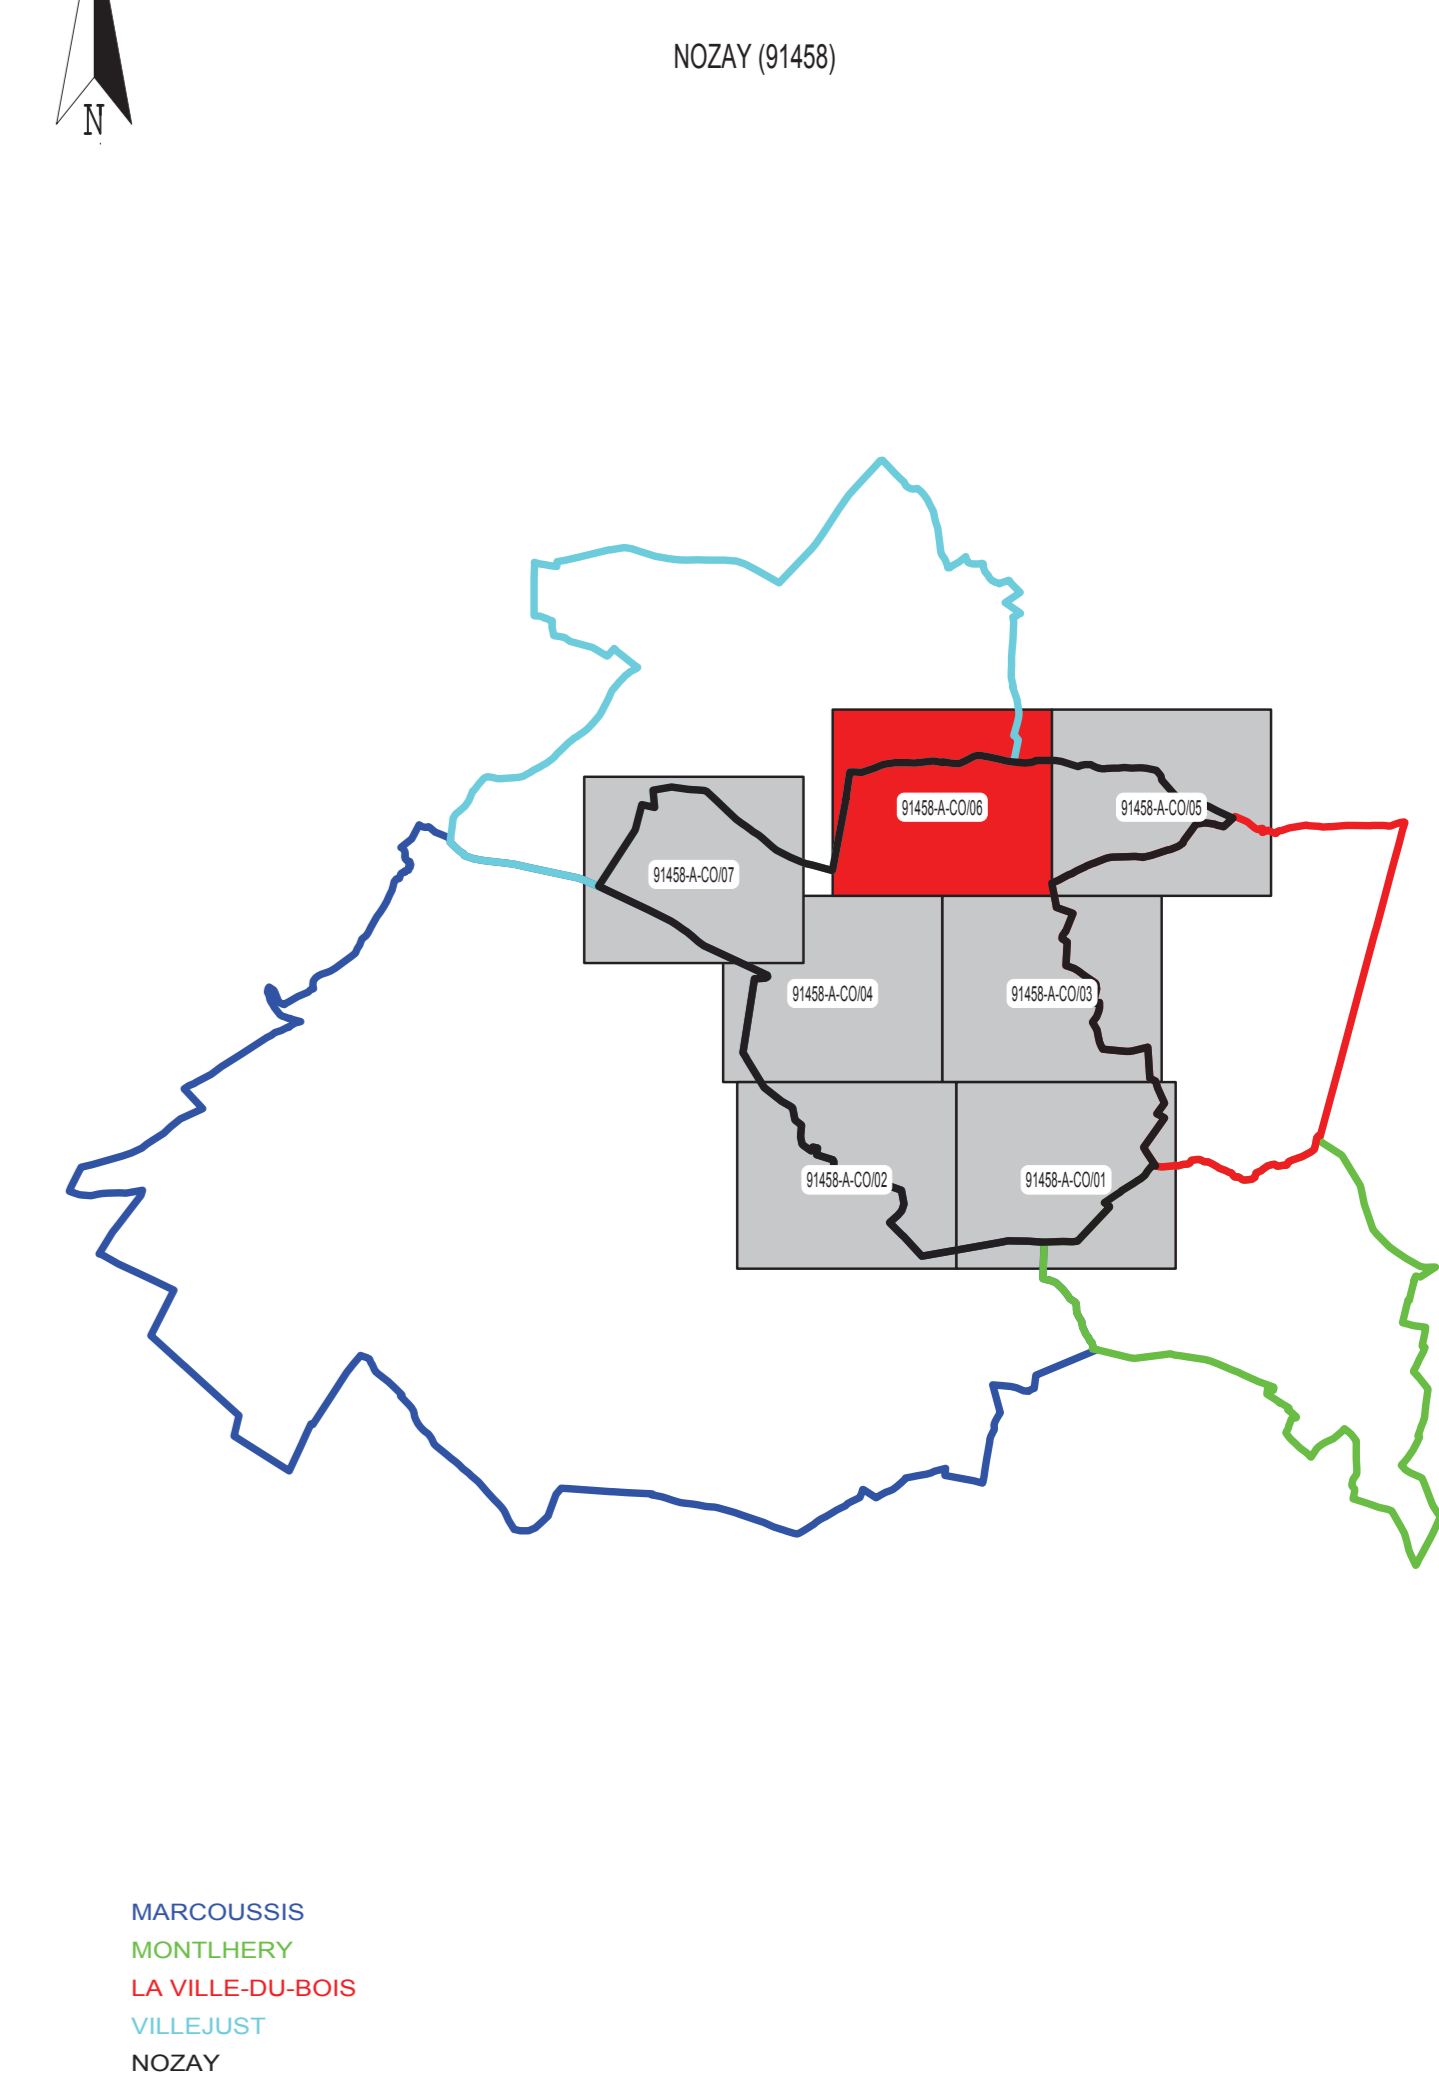


RESEAU D'ASSAINISSEMENT

	Eaux Pluviales		Réservoir de Chasse		Communes gérées par Montgeron
	Eaux Usées		Poste de refolement		Communes gérées par Eures
	Unitaire		Poste de refolement		Communes gérées par Villersmoisson
	Pluvial Unitaire		Regard simple - sous trottoir		Communes gérées par Corbeil
	Rejets Industriels		Regard simple - sous chaussée		Communes gérées par Erie
	Trop-Plein		Regard mixte - sous trottoir		Communes gérées par Bray
	Hors-contrat		Regard mixte - sous chaussée		Communes gérées par Elampes
	Privé		Regard à décantation - sous trottoir		Communes non-gérées
Les différents composants ci-dessous prennent le couleur du réseau d'appartenance.			Regard à décantation - sous chaussée		Voies ferrées
	Réseau de Refolement		Regard borgne - sous trottoir		Rivières et plans d'eau
	Réseau Communal		Regard borgne - sous chaussée		Bâtiment
	Réseau Intercommunal		Contrôleur de débit (clapet anti-retour - orifice)		Forêt
	Réseau Départemental		Contrôleur de débit (vanne)		Jardin
	Réseau Interdépartemental		Régulateur de débit		Piscine
	Bassin de rétention		Siphon		Branchement
	Avaloir simple		Puisard		Axe de fossé
	Avaloir à décantation		Station d'épuration		Axe de fossé hors-contrat
	Grille simple		Déboureur - Déshuileur		Axe de fossé privé
	Grille à décantation		Dessableur - Déshuileur		Grille-cariveau
	Grille - Avaloir simple		Dégraisseur		Regard de branchement
	Grille - Avaloir à décantation		Déshuileur - Dégraisseur		Ventouse
	Déversoir d'orage		Dessableur		Ouvrage Hydraulique
	CaptEUR		Dégrilleur		Chaussée Réservoir

FOND DE PLAN

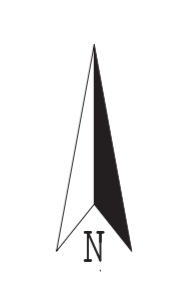

SUEZ

SERVICE Dessin
SUD ILE DE FRANCE

27 ROUTE DE LISSES
91100 CORBEIL-ESSONNES
TEL: 01.69.88.81.41
Fax: 01.69.88.87.42

NOZAY (91458)

RESEAU D'ASSAINISSEMENT

Mise à jour des plans mensuelle.
La position réelle des réseaux devra être vérifiée par sondage - Fond de plan issu de Cadastre.
Copyright Propriété réservée de la Lyonnaise des Eaux France

PLAN D'ENSEMBLE - COMMUNE

