


RESEAU D'EAU


- Transport EDP
- Transport Concedé
- Transport d'eau non potable
- Distribution hors-contrat
- Distribution privée
- Vanne à opercule ouverte
- Vanne à opercule fermée
- Vanne 1/2 tour ouverte
- Vanne 1/2 tour fermée
- Vanne papillon ouverte
- Vanne papillon fermée
- Vanne hors-contrat ouverte
- Vanne hors-contrat fermée
- Décharge
- Ventouse
- Décharge anti-pollution
- Ventouse anti-pollution
- Cône de réduction
- Plaque de réduction
- Changement de matériau
- Plaque pleine
- Canalisation sans bouche à dé
- Branchement incendie
- Bouche Incendie
- Bouche Incendie hors-contrat
- Poteau Incendie hors-contrat
- Borne de pulvé
- Bouche d'arrosage
- Fontaine
- Bouche de remplissage
- Clapet
- Disconnecteur
- Surpresseur
- Stabilisateur de pression aval
- Stabilisateur de pression amont
- Stabilisateur de pression
- Reducteur de pression
- Reservoir
- Enture
- Forage
- Refoulement
- Traitement
- Branchement vers accessoire
- Branchement client sensible

FOND DE PLAN

- Communes gérées par Montgeron
- Communes gérées par Bures
- Communes gérées par Villamaison
- Communes gérées par Corbeil
- Communes gérées par Brie
- Communes gérées par Bray
- Communes gérées par Rozay
- Communes non-gérées
- Voies fermées
- Rivieres et plans d'eau
- Bâtiment
- Forêt
- Jardin
- Piscine
- Mesure de volume
- Mesure de débit
- Mesure protection cathodique
- Mesure de débit
- Mesure de pression
- Protection cathodique
- Clayage
- Branchement dialyse

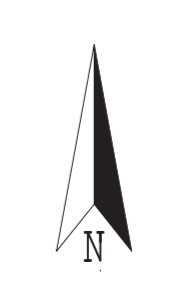

NOZAY (91458)

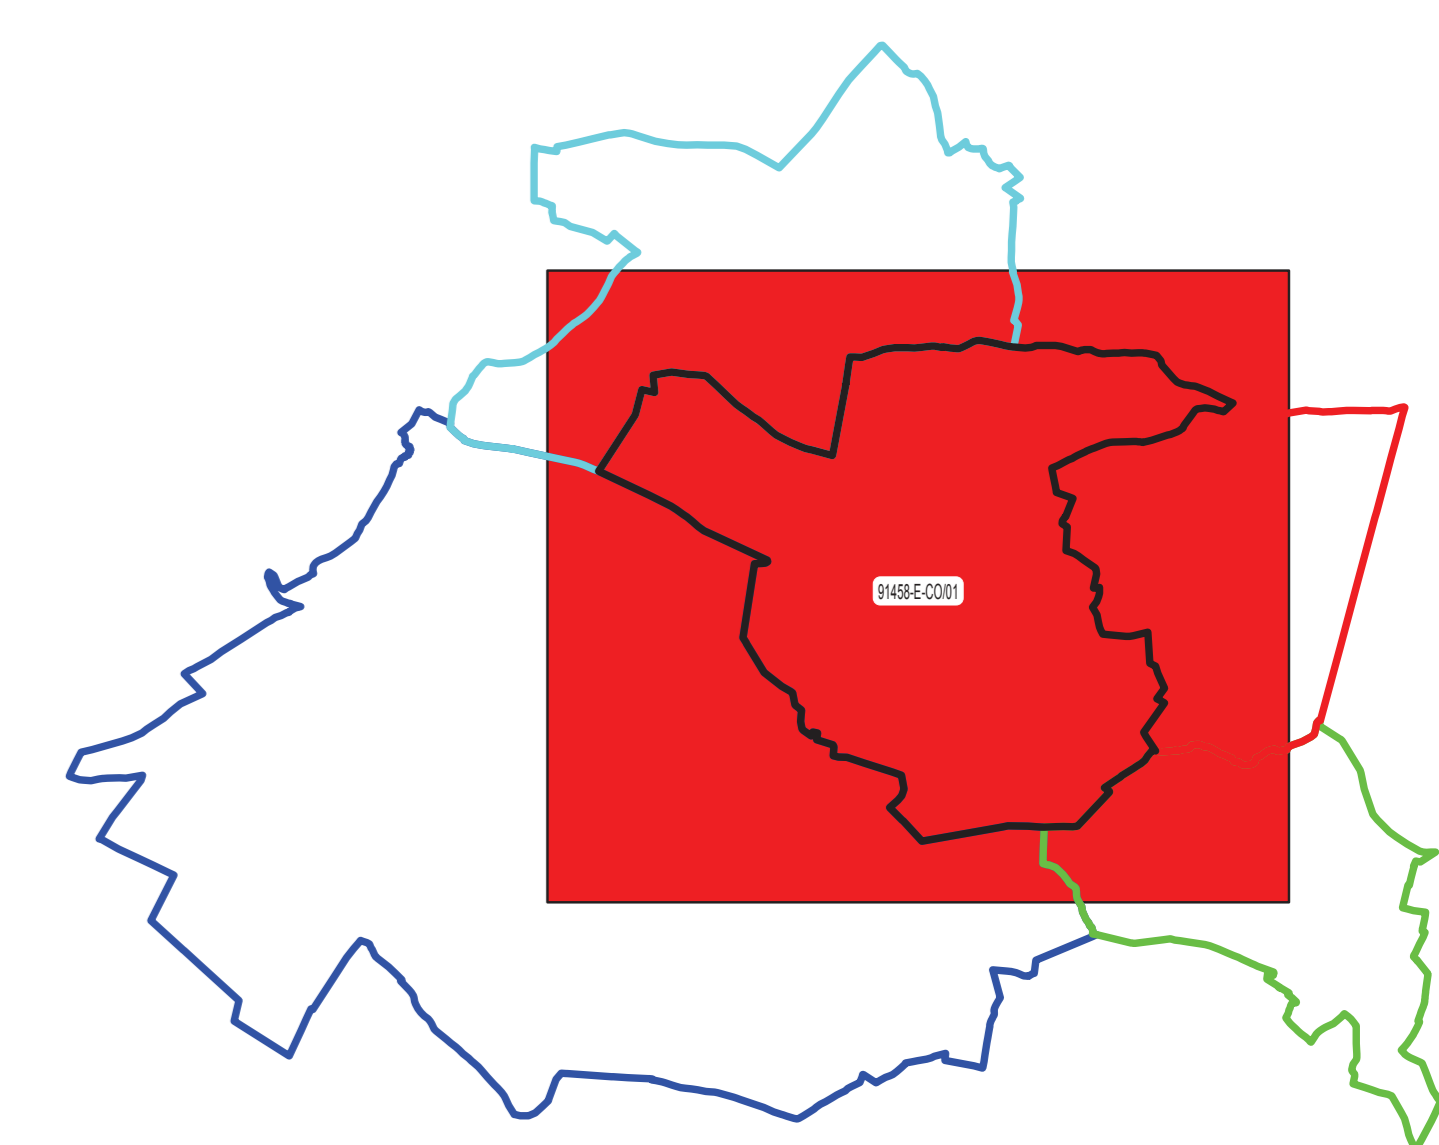

MARCOUSSIS  
MONTLHERY  
LA VILLE-DU-BOIS  
VILLEAUST  
NOZAY



SERVICE Dessin  
SUD ILE DE FRANCE  
27 ROUTE DE LISSES  
91190 CORBEIL-ESSONNES  
TEL: 01.69.88.81.41  
Fax: 01.69.88.87.42

NOZAY (91458)

RESEAU D'EAU POTABLE

Mise à jour des plans mensuelle.  
La position réelle des réseaux devra être vérifiée par sondage - Fond de plan issu de Cadastre.  
Copyright Propriété réservée de la Lyonnaise des Eaux France

PLAN D'ENSEMBLE - COMMUNE

N° du plan : 91458-E-C001 Insee : 91458 Echelle : 1:5000 Edition de 06/01/2017

