


RESEAU D'ASSAINISSEMENT

	Eaux Pluviales		Réservoir de Chasse		Communes gérées par Montgeron
	Eaux Usées		Poste de refolement		Communes gérées par Eures
	Unitaire		Regard simple - sous trottoir		Communes gérées par Villersmoisson
	Pluvial Unitaire		Regard simple - sous chaussée		Communes gérées par Corbeil
	Rejets Industriels		Regard mixte - sous trottoir		Communes gérées par Erie
	Trop-Plein		Regard mixte - sous chaussée		Communes gérées par Bray
	Hors-contrat		Regard à décantation - sous trottoir		Communes gérées par Rozoy
	Privé		Regard à décantation - sous chaussée		Communes gérées par Elampes
Les différents composants ci-dessous prennent le couleur du réseau d'appartenance.			Regard borgne - sous trottoir		Communes non-gérées
	Réseau de Refolement		Regard borgne - sous chaussée		Voies ferrées
	Réseau Communal		Contrôleur de débit (clapet anti-retour - orifice)		Rivières et plans d'eau
	Réseau Intercommunal		Contrôleur de débit (vanne)		Bâtiment
	Réseau Départemental		Régulateur de débit		Forêt
	Réseau Interdépartemental		Siphon		Jardin
	Bassin de rétention		Puisard		Piscine
	Avaloir simple		Station d'épuration		Branchement
	Avaloir à décantation		Débourbeur - Déshuileur		Axe de fossé
	Grille simple		Dessableur - Déshuileur		Axe de fossé hors-contrat
	Grille à décantation		Dégraisseur		Axe de fossé privé
	Grille - Avaloir simple		Déshuileur - Dégraisseur		Grille-cariveau
	Grille - Avaloir à décantation		Dessableur		Regard de branchement
	Déversoir d'orage		Dégrilleur		Ventouse
	Capteur				Ouvrage Hydraulique
					Chaussée Réservoir

FOND DE PLAN

	Communes gérées par Montgeron
	Communes gérées par Eures
	Communes gérées par Villersmoisson
	Communes gérées par Corbeil
	Communes gérées par Erie
	Communes gérées par Bray
	Communes gérées par Rozoy
	Communes gérées par Elampes
	Communes non-gérées
	Voies ferrées
	Rivières et plans d'eau
	Bâtiment
	Forêt
	Jardin
	Piscine
	Branchement
	Axe de fossé
	Axe de fossé hors-contrat
	Axe de fossé privé
	Grille-cariveau
	Regard de branchement
	Ventouse
	Ouvrage Hydraulique
	Chaussée Réservoir

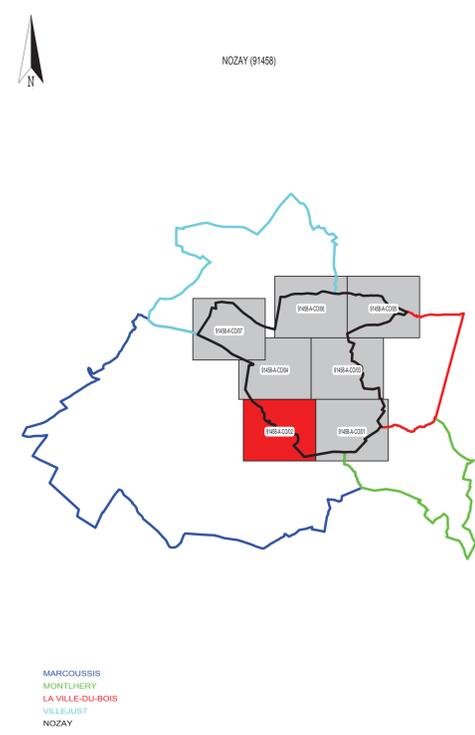



**SERVICE Dessin**  
**SUD ILE DE FRANCE**

27 ROUTE DE LISSES  
91100 CORBEIL-ESSONNES  
TEL: 01.69.88.81.41  
Fax: 01.69.88.87.42

**NOZAY (91458)**

**RESEAU D'ASSAINISSEMENT**

Mise à jour des plans mensuelle.  
La position réelle des réseaux devra être vérifiée par sondage - Fond de plan issu de Cadastre.  
Copyright Propriété réservée de la Lyonnaise des Eaux France

**PLAN D'ENSEMBLE - COMMUNE**

N° du plan : 91458-A-CO02 | Insee : 91458 | Echelle : 1/1500 | Édition de 06/01/2017

