


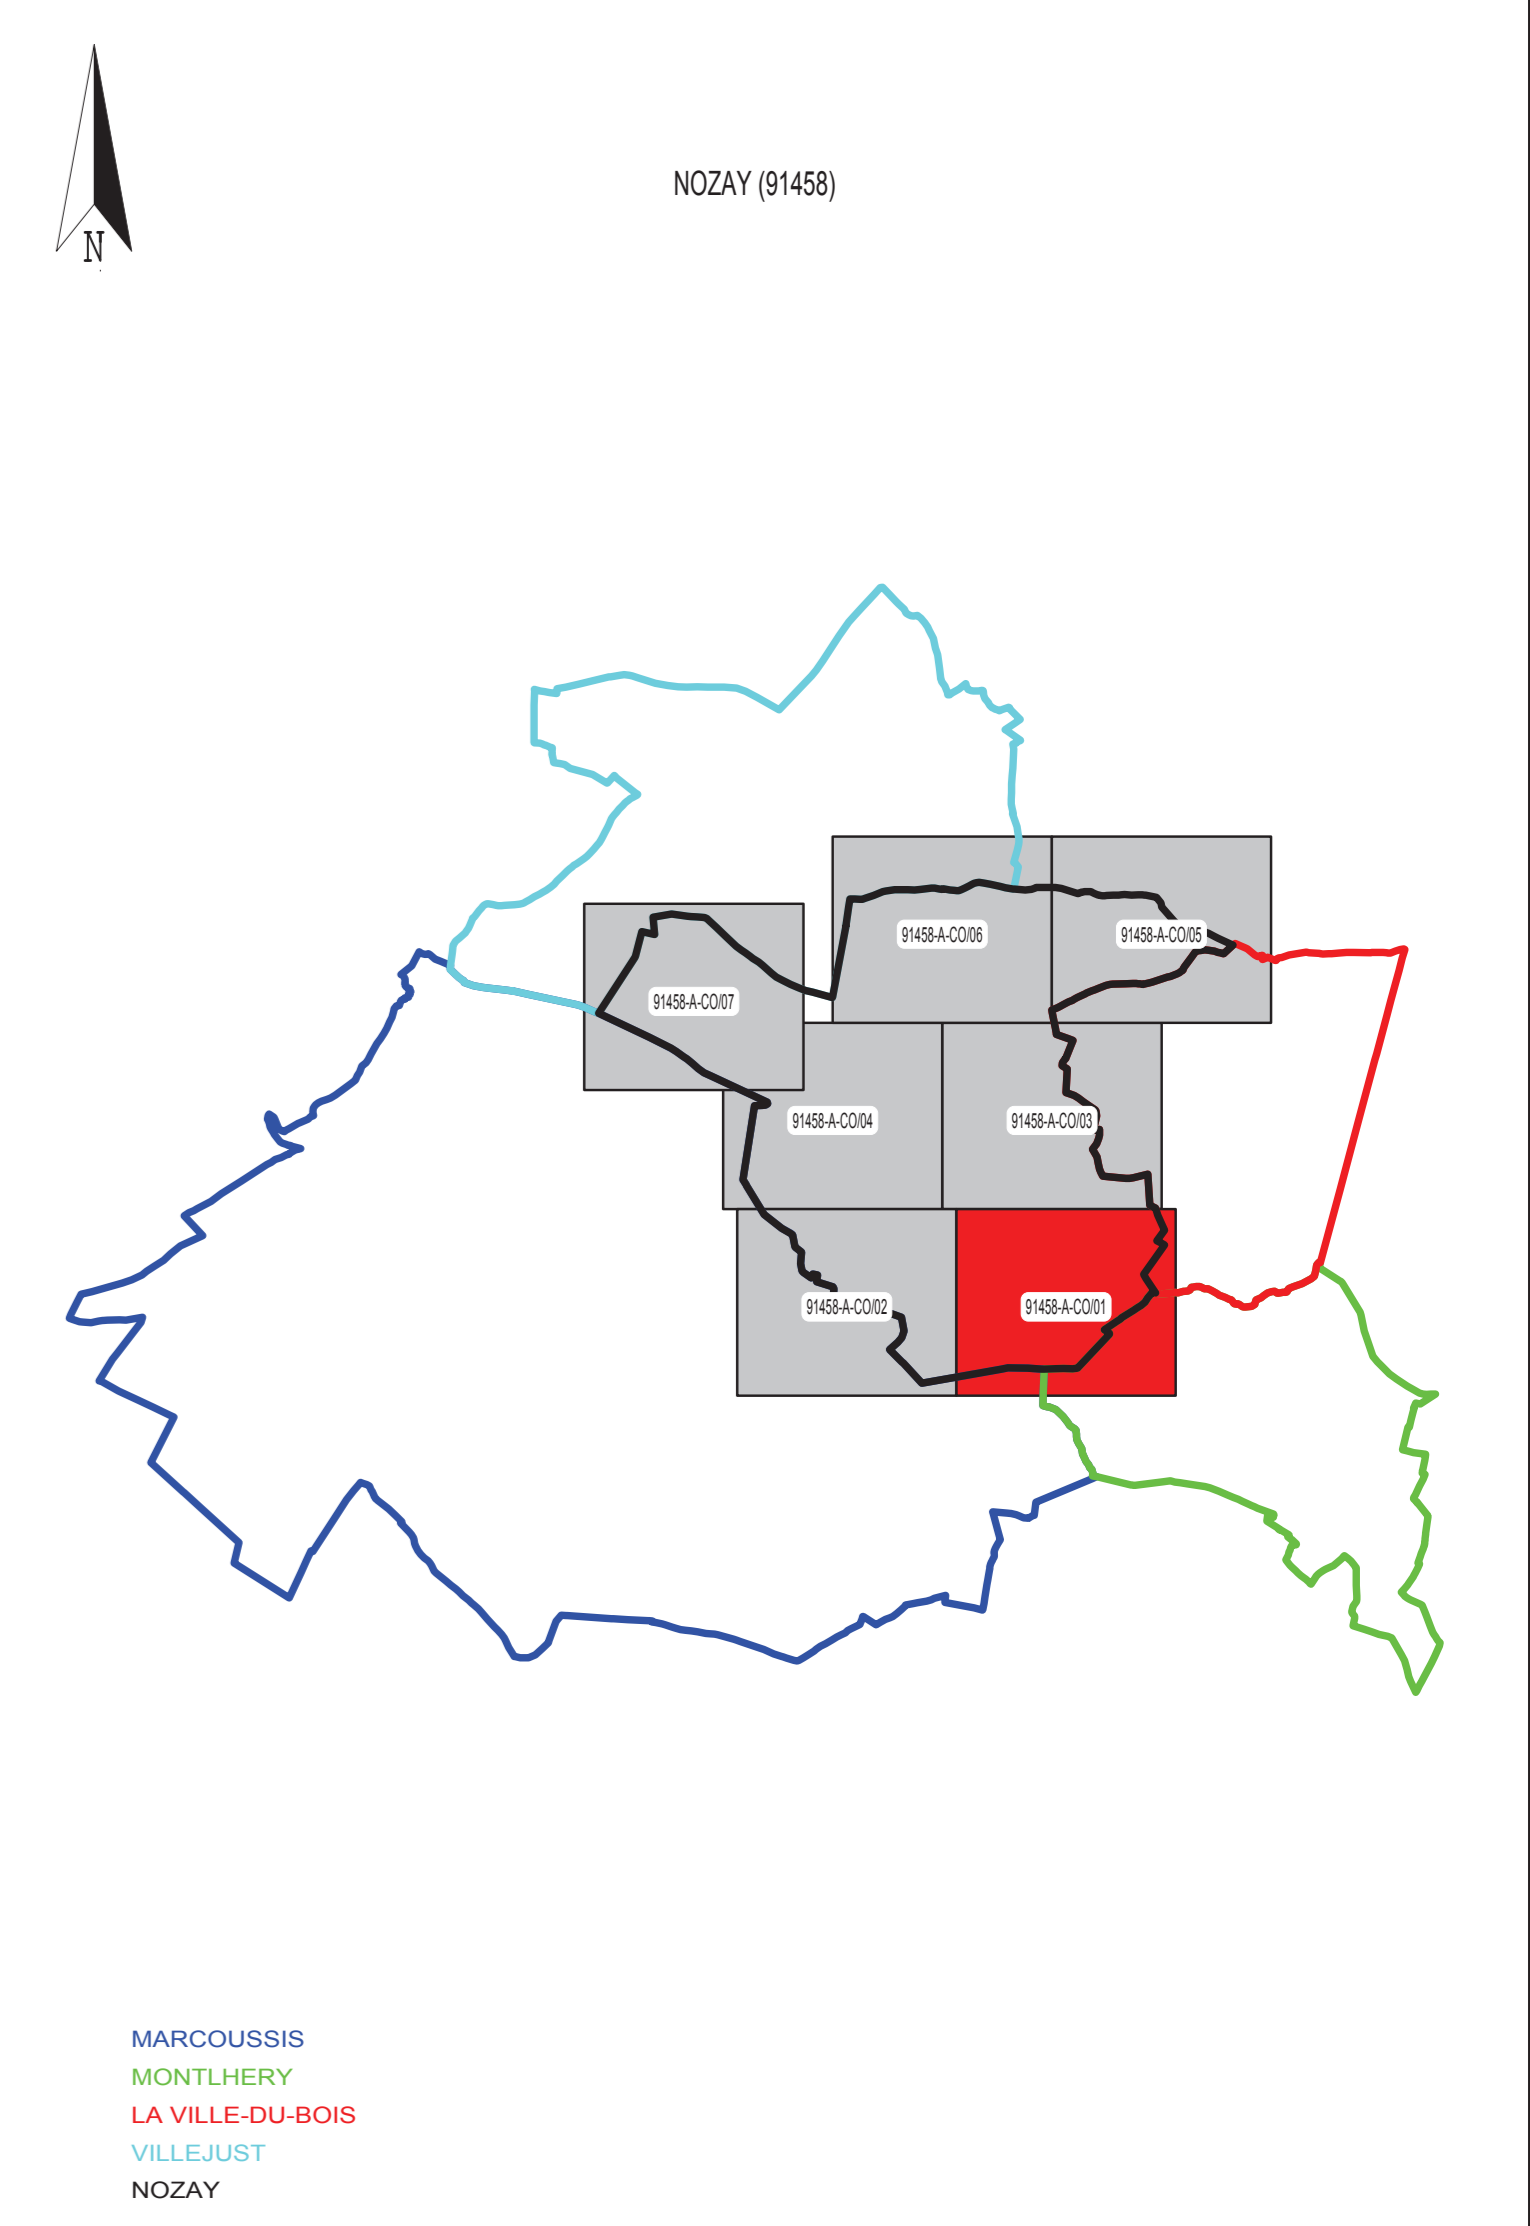

LEGENDE

RESEAU D'ASSAINISSEMENT		FOND DE PLAN	
	Eaux Pluviales		Communes gérées par Montgeron
	Eaux Usées		Communes gérées par Eures
	Unitaire		Communes gérées par Villemaison
	Pluvial Unitaire		Communes gérées par Corbeil
	Rejets Industriels		Communes gérées par Erie
	Trop-Plein		Communes gérées par Bray
	Hors-contrat		Communes gérées par Rozay
	Privé		Communes gérées par Elampes
	Réseau de Refoulement		Communes non-gérées
	Réseau Communal		Voies ferrées
	Réseau Intercommunal		Rivières et plans d'eau
	Réseau Départemental		Bâtiment
	Réseau Interdépartemental		Forêt
	Bassin de rétention		Jardin
	Avaloir simple		Branchement
	Avaloir à décantation		Axe de fossé
	Grille simple		Axe de fossé hors-contrat
	Grille à décantation		Axe de fossé privé
	Grille - Avaloir simple		Grille-cariveau
	Grille - Avaloir à décantation		Regard de branchement
	Déversoir d'orage		Ventouse
	Capteur		Ouvrage Hydraulique
	Réservoir de Chasse		Chaussée Réservoir
	Poste de refoulement		
	Regard simple - sous trottoir		
	Regard simple - sous chaussée		
	Regard mixte - sous trottoir		
	Regard mixte - sous chaussée		
	Regard à décantation - sous trottoir		
	Regard à décantation - sous chaussée		
	Regard borgne - sous trottoir		
	Regard borgne - sous chaussée		
	Contrôleur de débit (clapet anti-retour - orifice)		
	Contrôleur de débit (vanne)		
	Contrôleur de débit		
	Siphon		
	Puisard		
	Station d'épuration		
	Déboureur - Déshuileur		
	Dessableur - Déshuileur		
	Dégraisseur		
	Déshuileur - Dégraisseur		
	Dessableur		
	Dégrilleur		



SUEZ

SERVICE Dessin
SUD ILE DE FRANCE

27 ROUTE DE LISSES
91190 CORBEIL-ESSONNES
TEL: 01.69.88.81.41
Fax: 01.69.88.87.42

NOZAY (91458)

RESEAU D'ASSAINISSEMENT

PLAN D'ENSEMBLE - COMMUNE

N° du plan : 91458-A-C001 Insee : 91458 Echelle : 1/1500 Édition du 06/01/2017

Mise à jour des plans manuelle.
La position réelle des réseaux devra être vérifiée par sondage - Fond de plan issu de Cadastre.
Copyright Propriété réservée de la Lyonnaise des Eaux France