26 JUIL. 2022

COMMUNE DE NOAILLES

Révision du Plan Local d'Urbanisme

EMPLACEMENT RESERVE N° 1

Echelle : 1/1000

Vocation : Aménagement d'un espace de stationnement public paysager

Bénéficiaire : Commune de Noailles

Surface : 2 018 m²

Parcelle(s) : n°183 en AM rue de l'Avenir

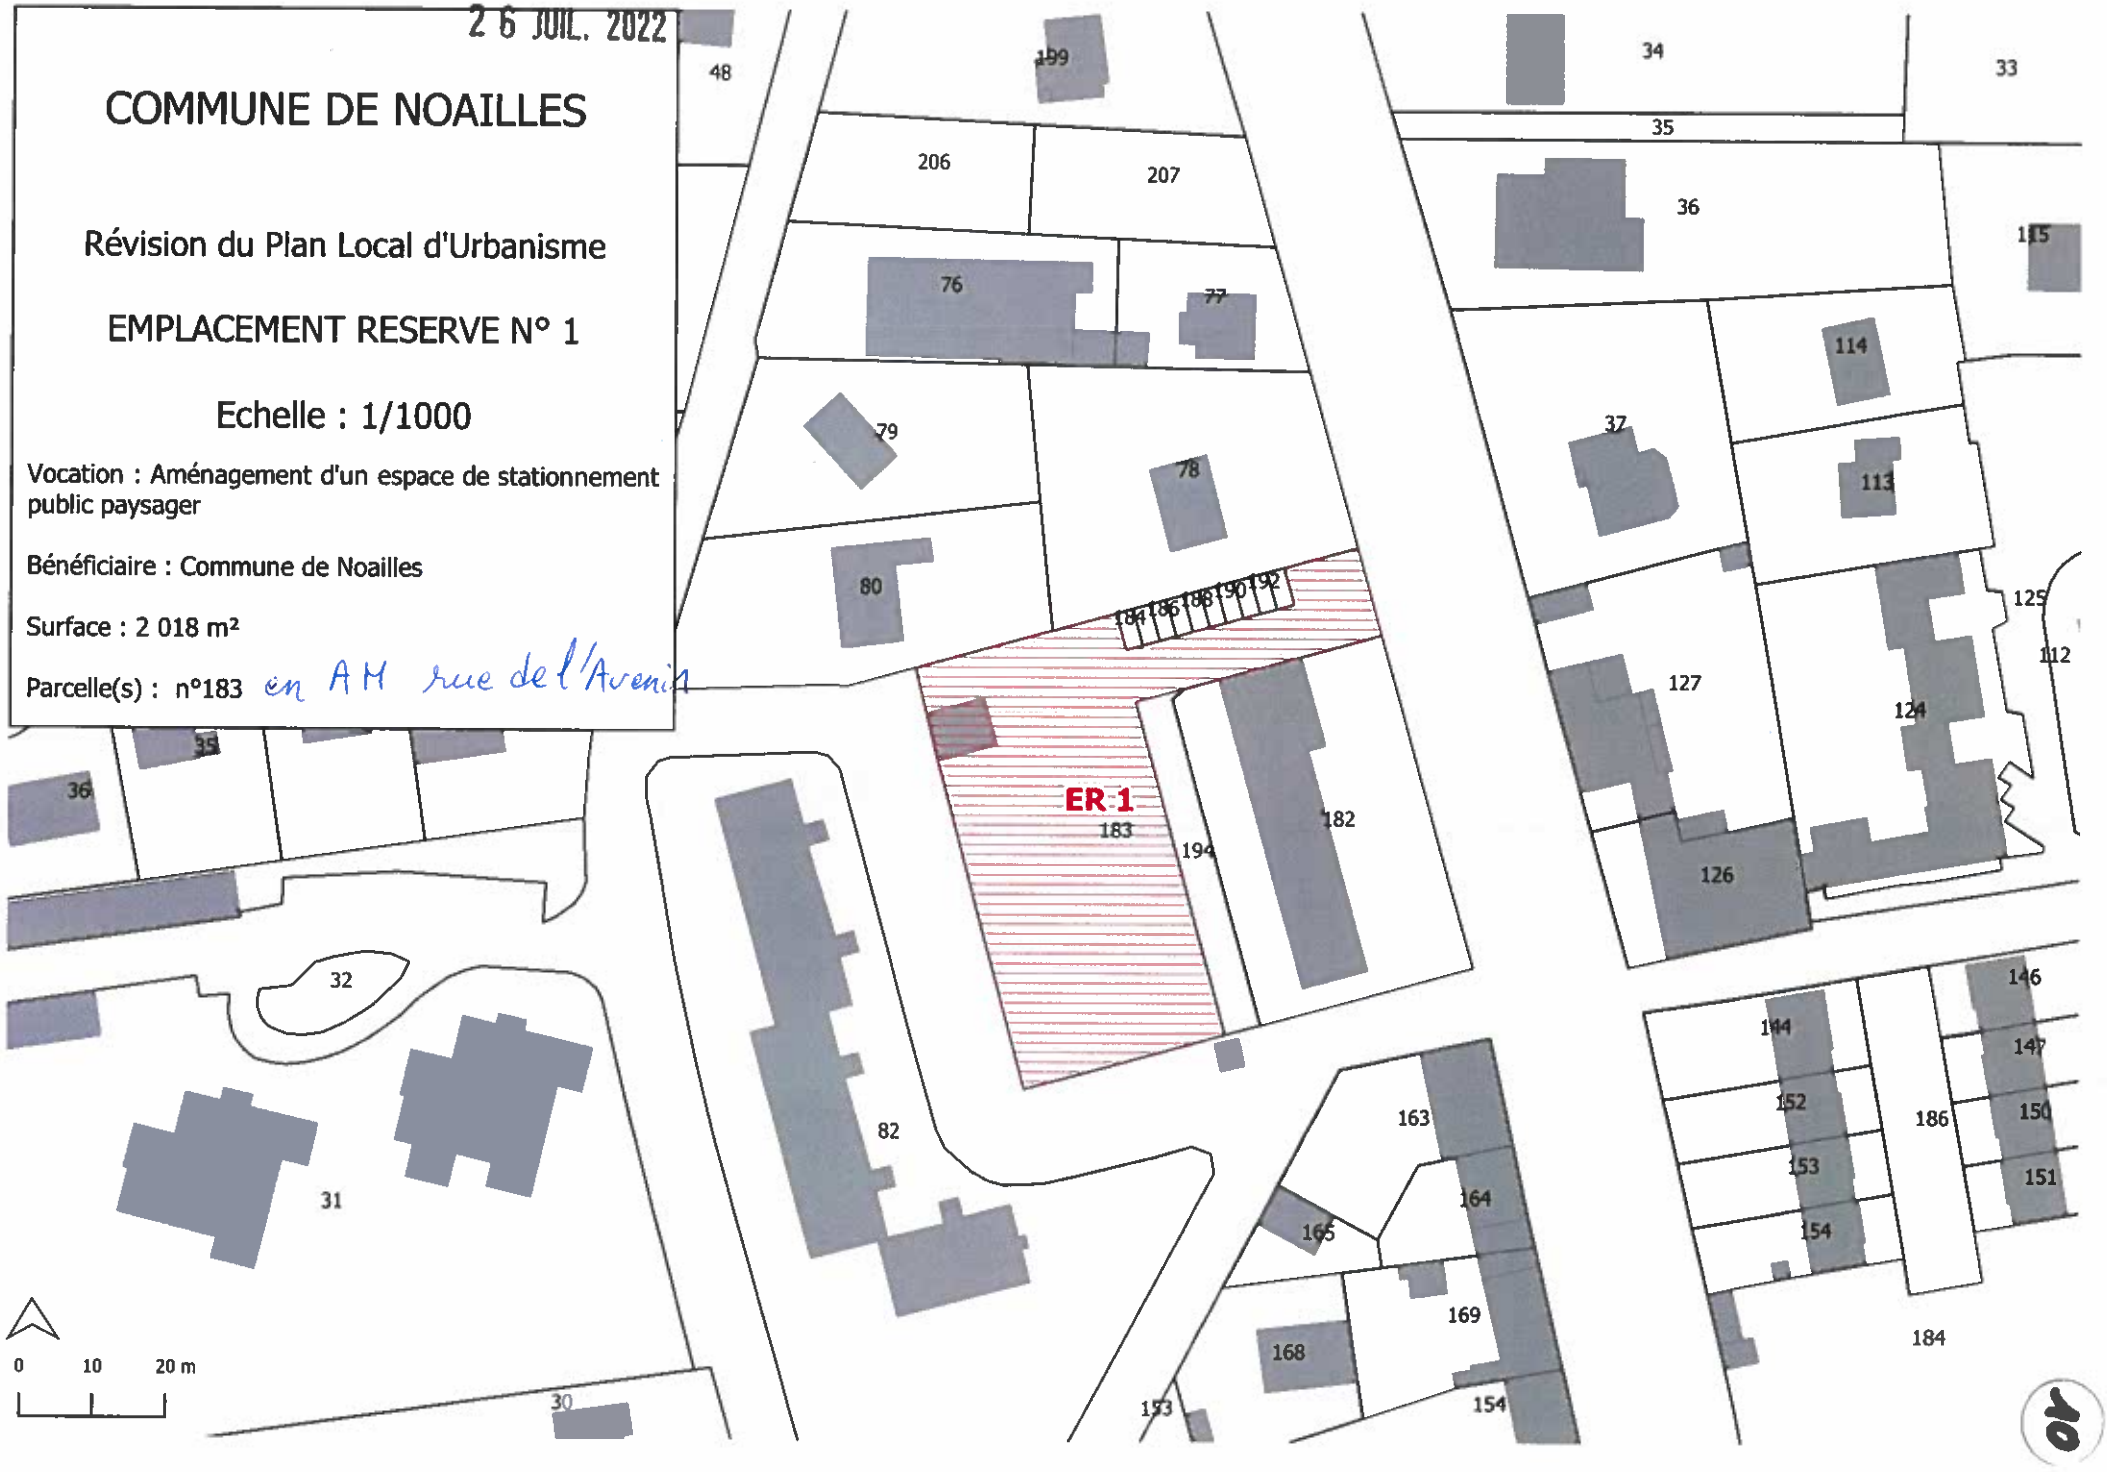

26 JUIL. 2022

COMMUNE DE NOAILLES

Révision du Plan Local d'Urbanisme

EMPLACEMENT RESERVE N° 2

Echelle : 1/6000

Vocation : Réalisation d'un barreau routier et aménagement de ses giratoires (connexion réseau départemental)

Bénéficiaire : Communauté de Communes Thelloise (Barreau routier), Conseil Départemental de l'Oise (2 giratoires)

Surface : 42 224 m²

Parcelle(s) : n°77, n°79p ; n°87p, n°88p, n°30p, n°68p, n°23p, n°24p, n°306p, n°163p, n°244p

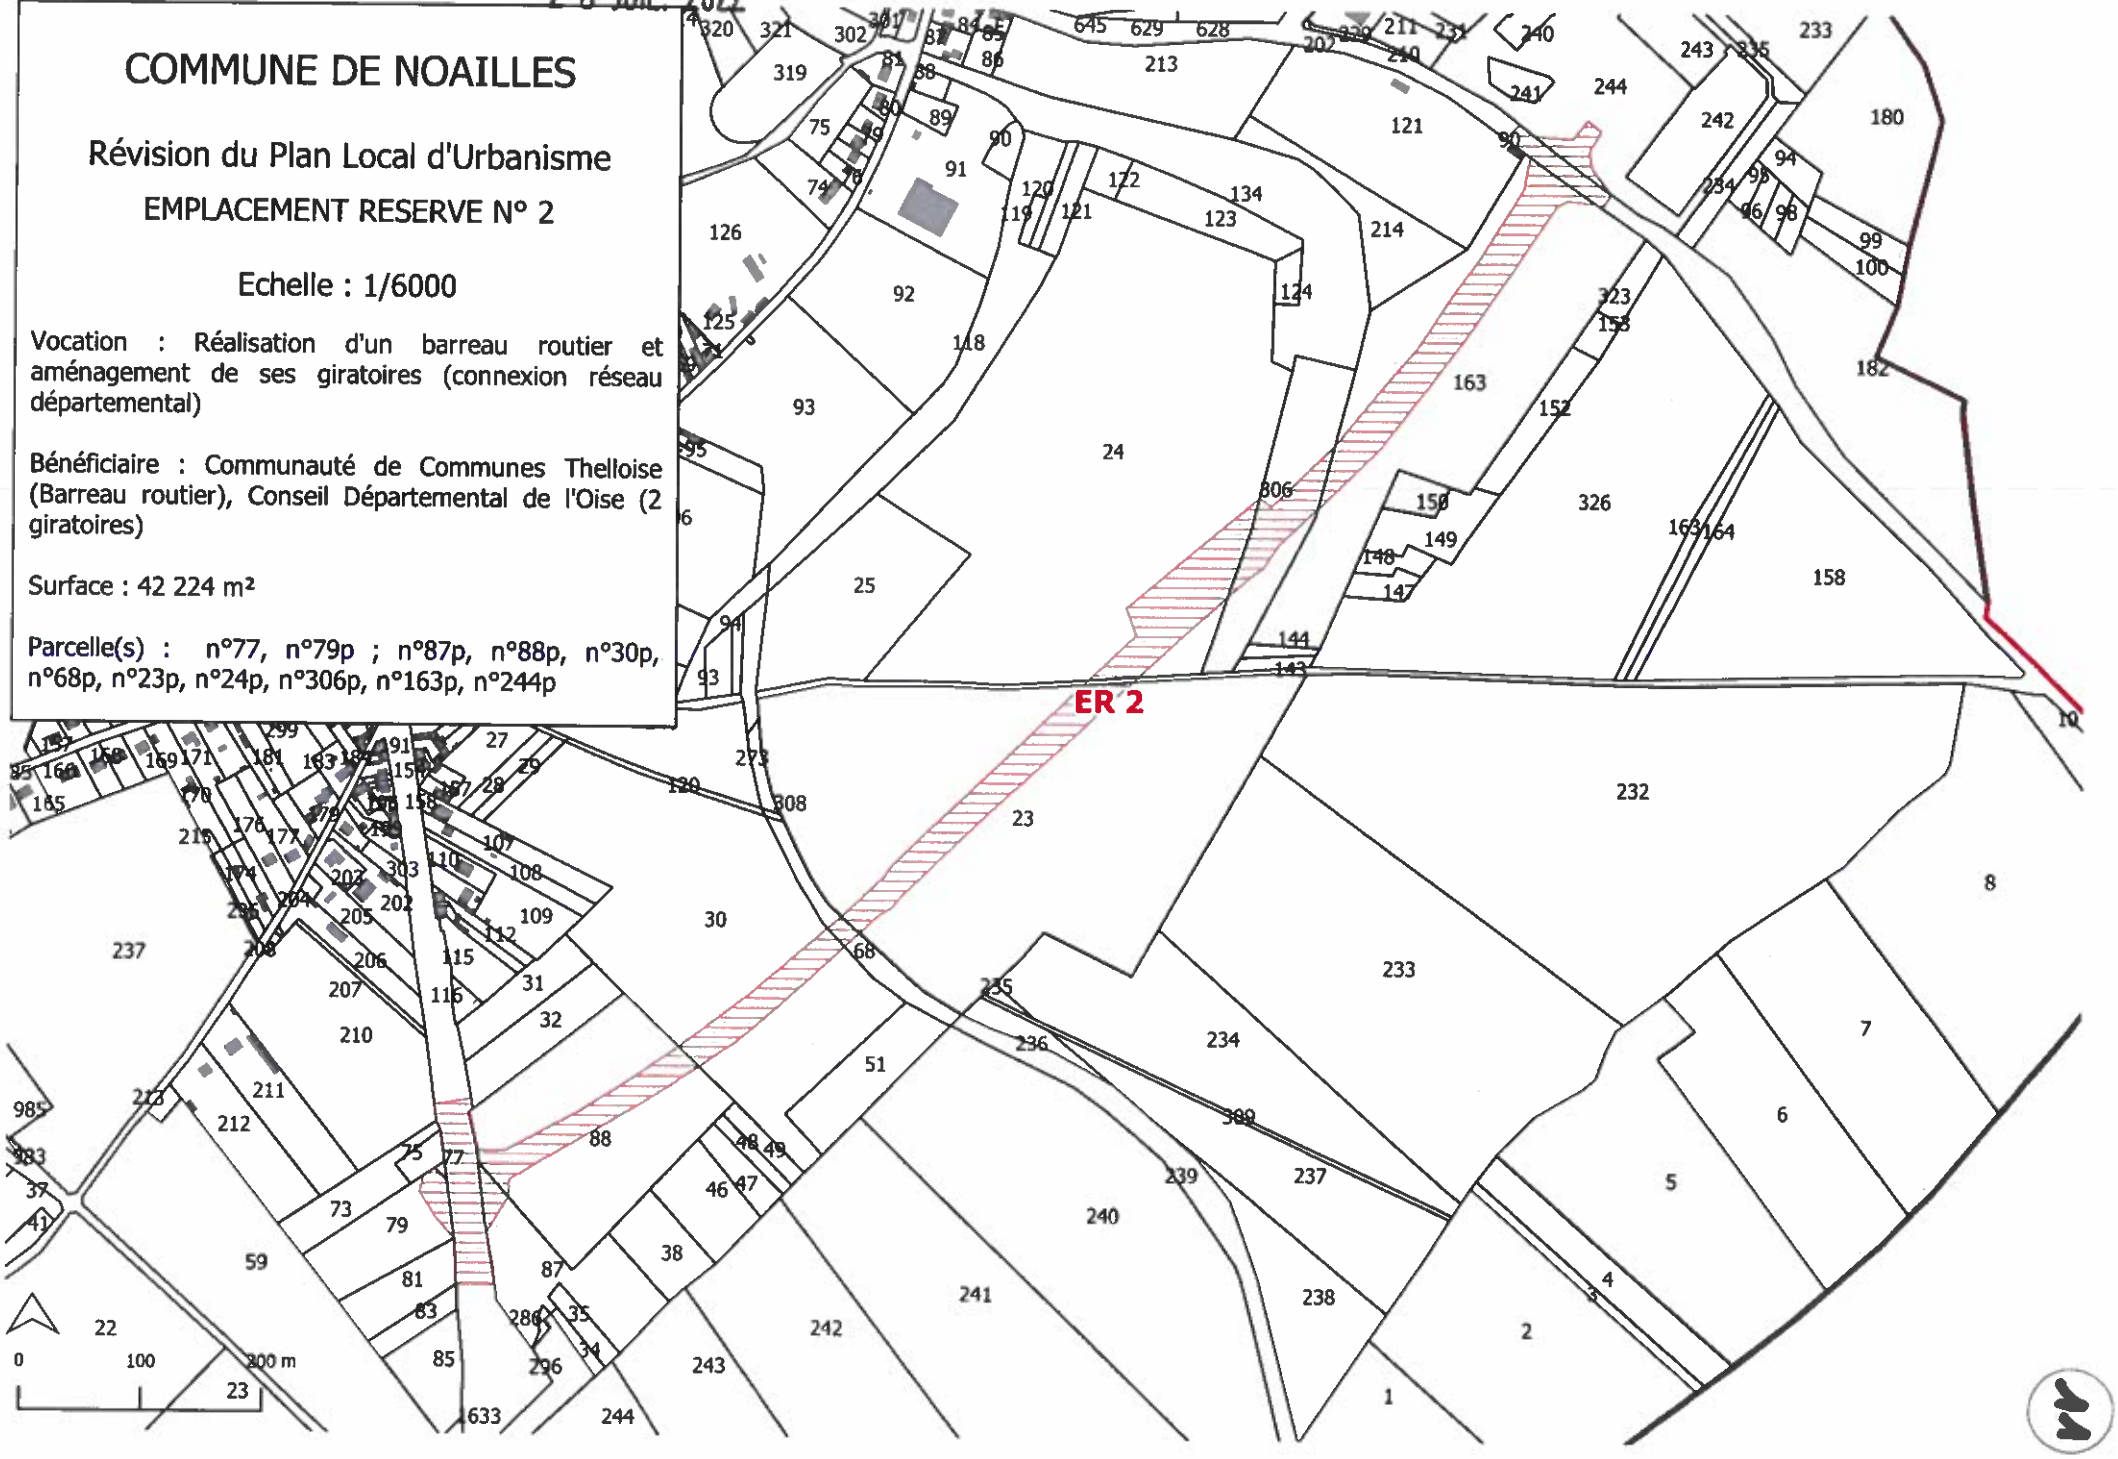

2 6 JUIL. 2022

COMMUNE DE NOAILLES

Révision du Plan Local d'Urbanisme

EMPLACEMENT RESERVE N° 3

Nouvel ER

Echelle : 1/1000

Vocation : Aménagement d'un barreau secondaire (depuis la RD1001 jusqu'à la rue Mignon) pour desservir le futur site de la coopérative agricole

Bénéficiaire : Commune de Noailles

Surface : 4 772 m²
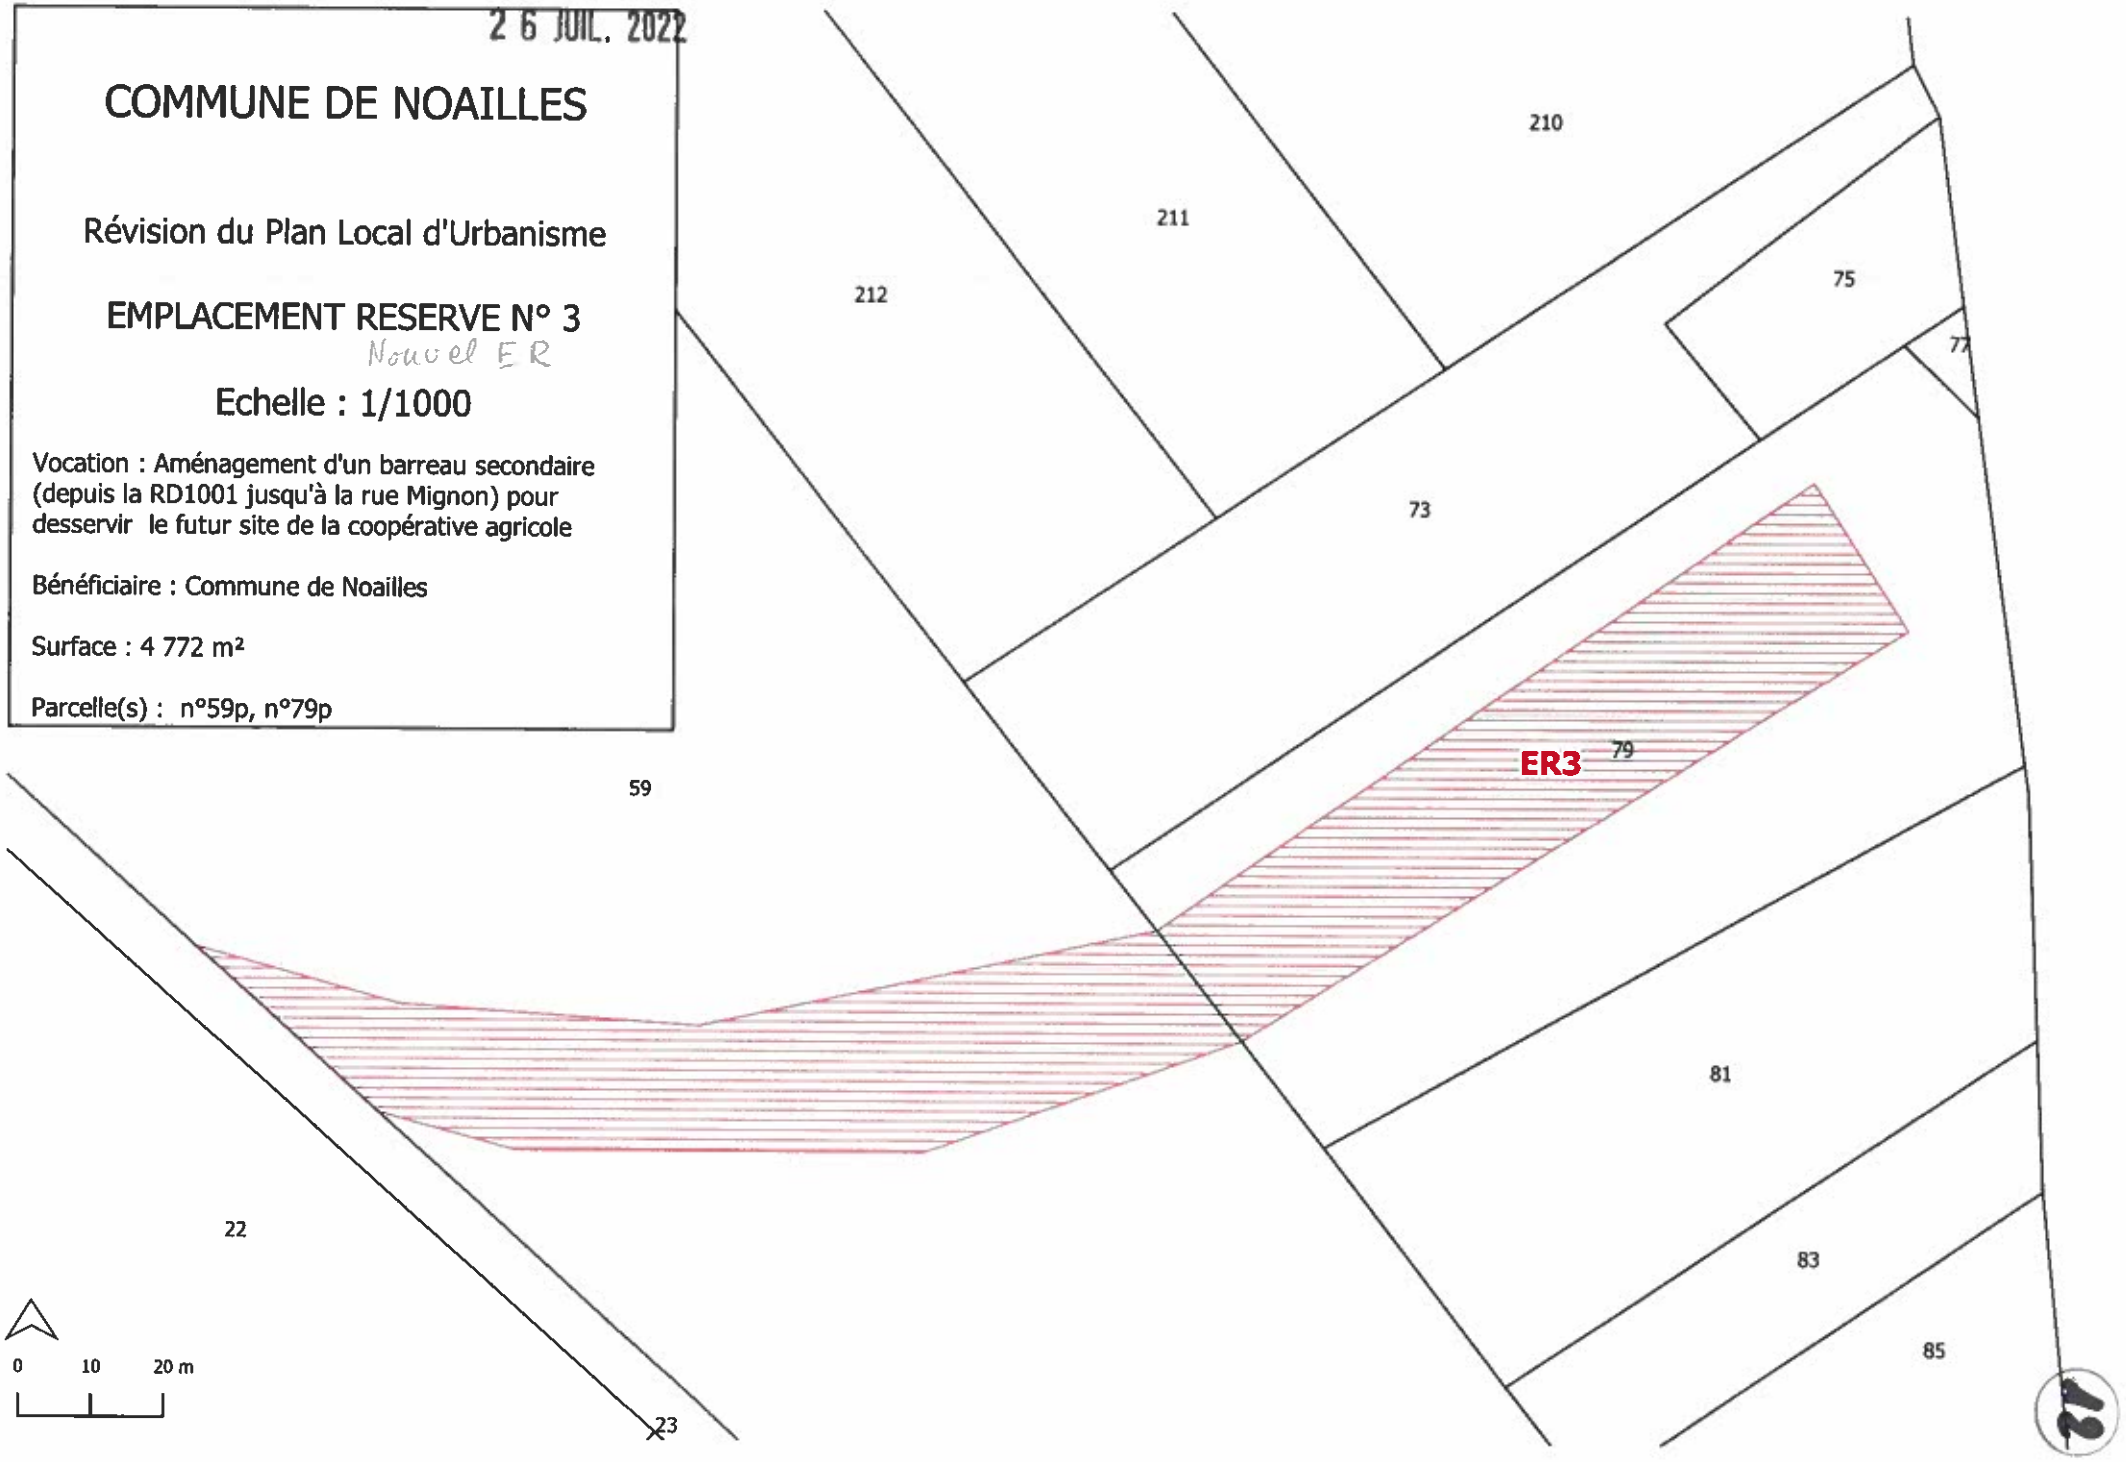
Parcelle(s) : n°59p, n°79p