


COMMUNE DE SAINT GONNERY

Section AB n°164p

PA4 - PLAN DE COMPOSITION

Lotissement communal du Meniou

17 JAN 2014

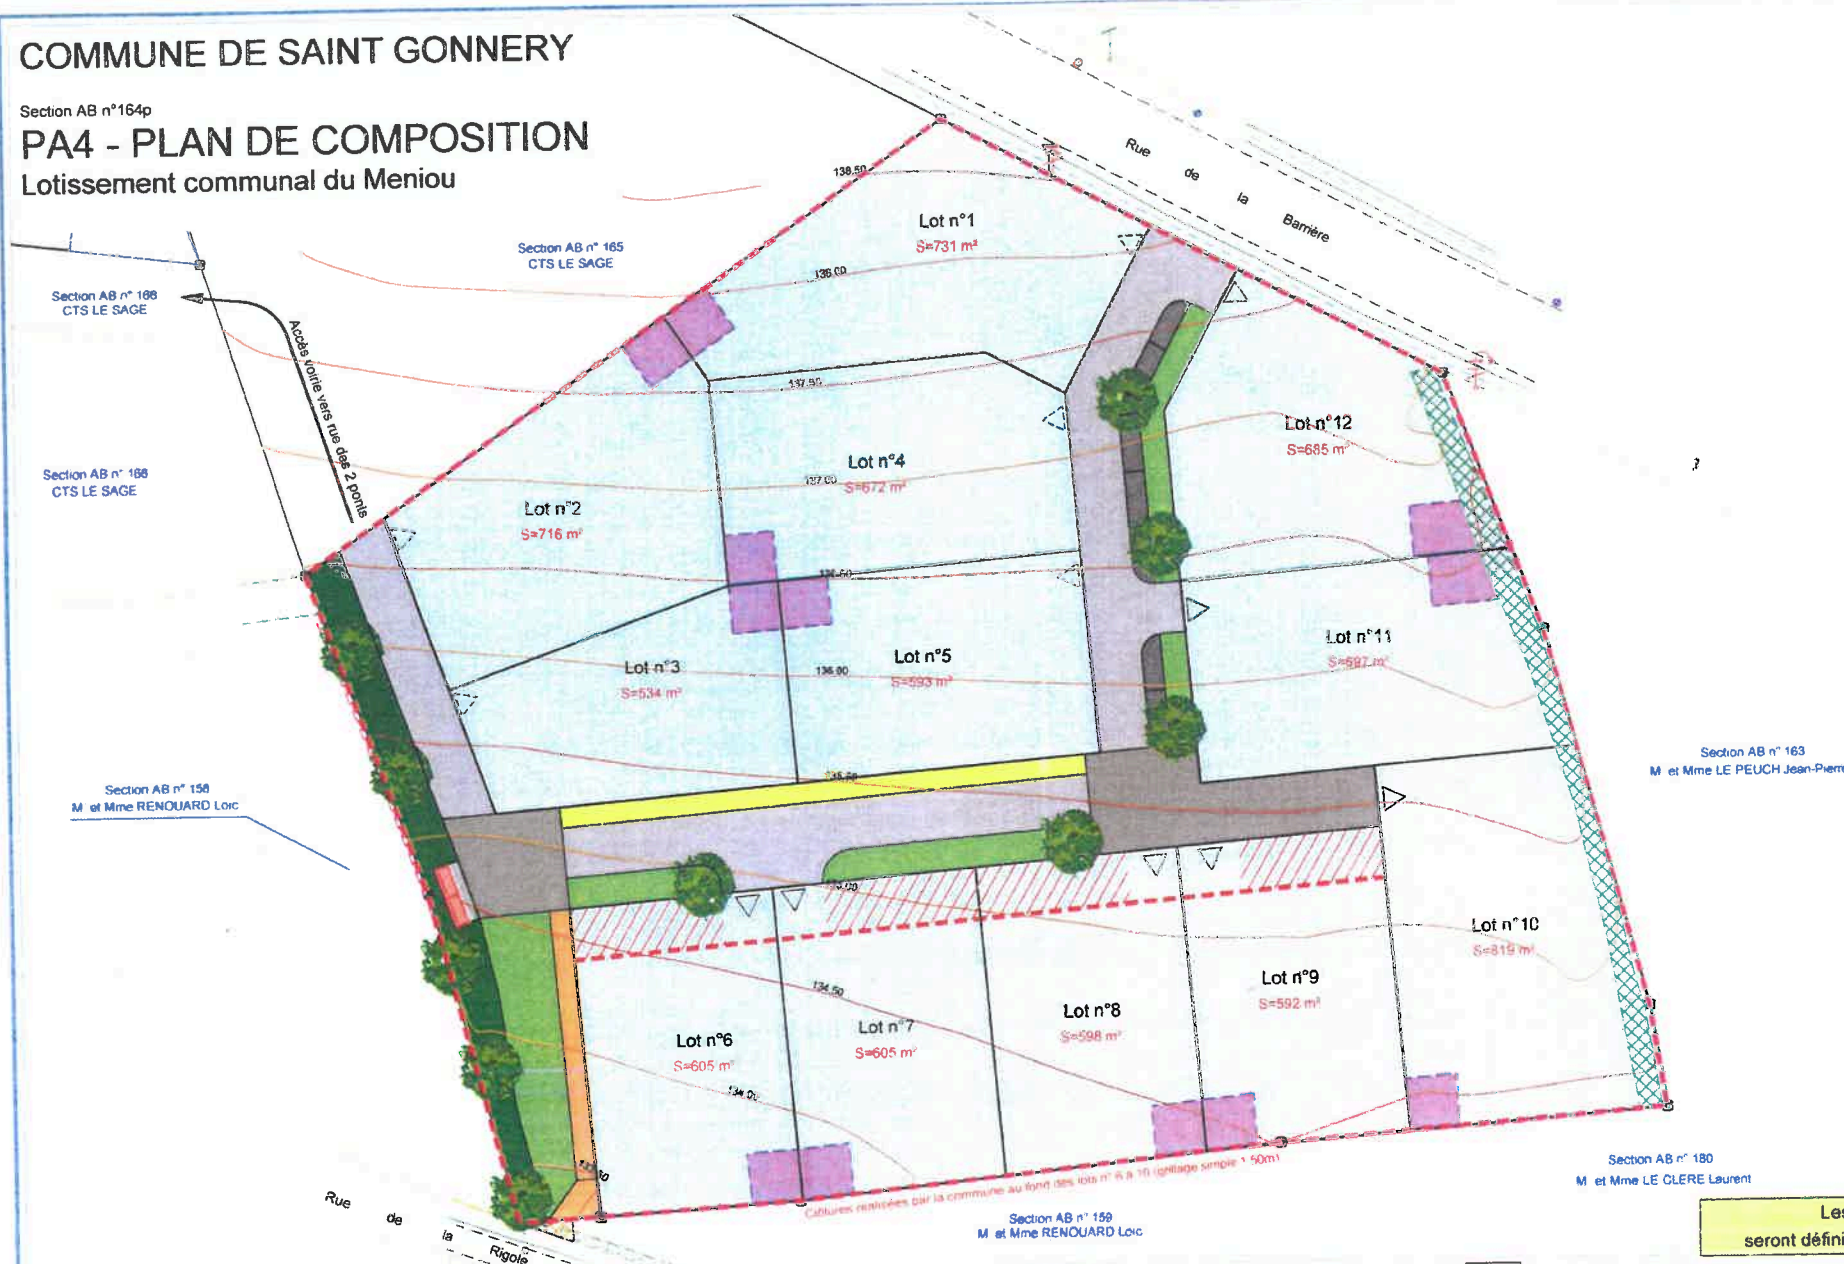

Les surfaces ne seront définitives qu'après bornage

Validé par le Géomètre-Expert



SARL NICOLAS Associés - Géomètres-Experts
 Agence de PONTIVY
 32, rue du caire - BP 5 - 56301 PONTIVY CEDEX
 Tel: 02 97 25 57 04
 Fax: 02 97 27 99 61
 E-mail: pontivy@sarlnicolas.fr

ECHELLE 1 / 500

Dressé le 14 Janvier 2014

Dressé par M. QUINTIN Fabien

RGF 93 (CC 48)

Référence : P13-282

- Périmètre du lotissement S= 9772 m²
- Voie partagée
- Espace mixte
- Placette
- Chemin piéton

- Stationnement
- Talus
- Noues paysagées
- Servitude de passage des réseaux et piétons
- Espace vert

- Zone constructible
- Emplacement conseillé abri de jardin (<20m²)
- Talus à reconstituer et à entretenir
- Zone d'accroche d'une partie de la construction

- Entrée de lot imposée
- Entrée de lot conseillée
- Local O.M.
- Arbre de haute tige