


- Légende :
- Regard
 - Plaque
 - ▣ Gâble
 - ▤ Grille-avaloir
 - ▥ Avaloir
 - Réseau unitaire
 - Réseau eaux usées
 - Réseau eaux pluviales
 - Réseau refoulement

Le tracé des réseaux est donné à titre indicatif.
La précision des éléments et des détails reportés n'est pas compatible avec l'utilisation de ce plan pour exécuter directement des travaux.

COMMUNE DE ROUGEMONT

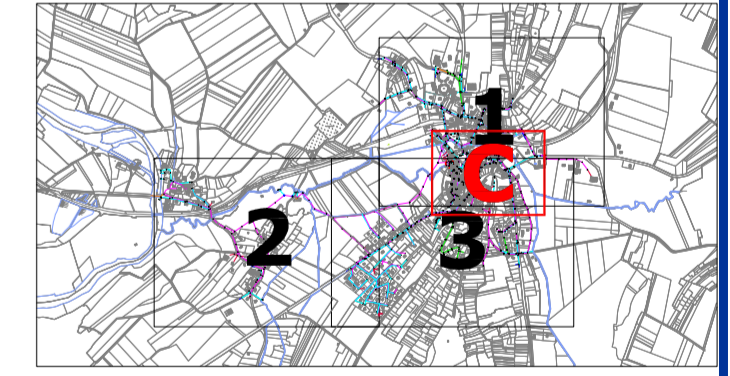

ÉTUDE

Conduite d'opération :
DDE du Doubs
Subdivision de Baume-les-Dames

Aide au financement et suivi technique :
Agence de l'Eau RMC
Conseil général du Doubs

Pièce n° 5.2.2

A	23/10/2006	Mise à jour réseau	JR	JR
0	28/03/2006	Première édition	FG	JR
Indice	Date	Description	Desig.	Ventil.

SCHÉMA DIRECTEUR D'ASSAINISSEMENT

Echelle: 1 / 500 N° d'Affaire: BF 6004 Plan N° Rougemont-pt.dwg

PLAN DES RÉSEAUX : VUE CENTRE

PÖYRY
Agence de Rougemont
23000 Rougemont
Tél: 03 81 92 31 38 Fax: 03 81 41 09 95
www.poyry-ens-tremont.com
agence.rougemont@poyry.com

Compétence. Service. Solutions.