# PC39 / PC40

## Construction du local de commande de la gare de départ

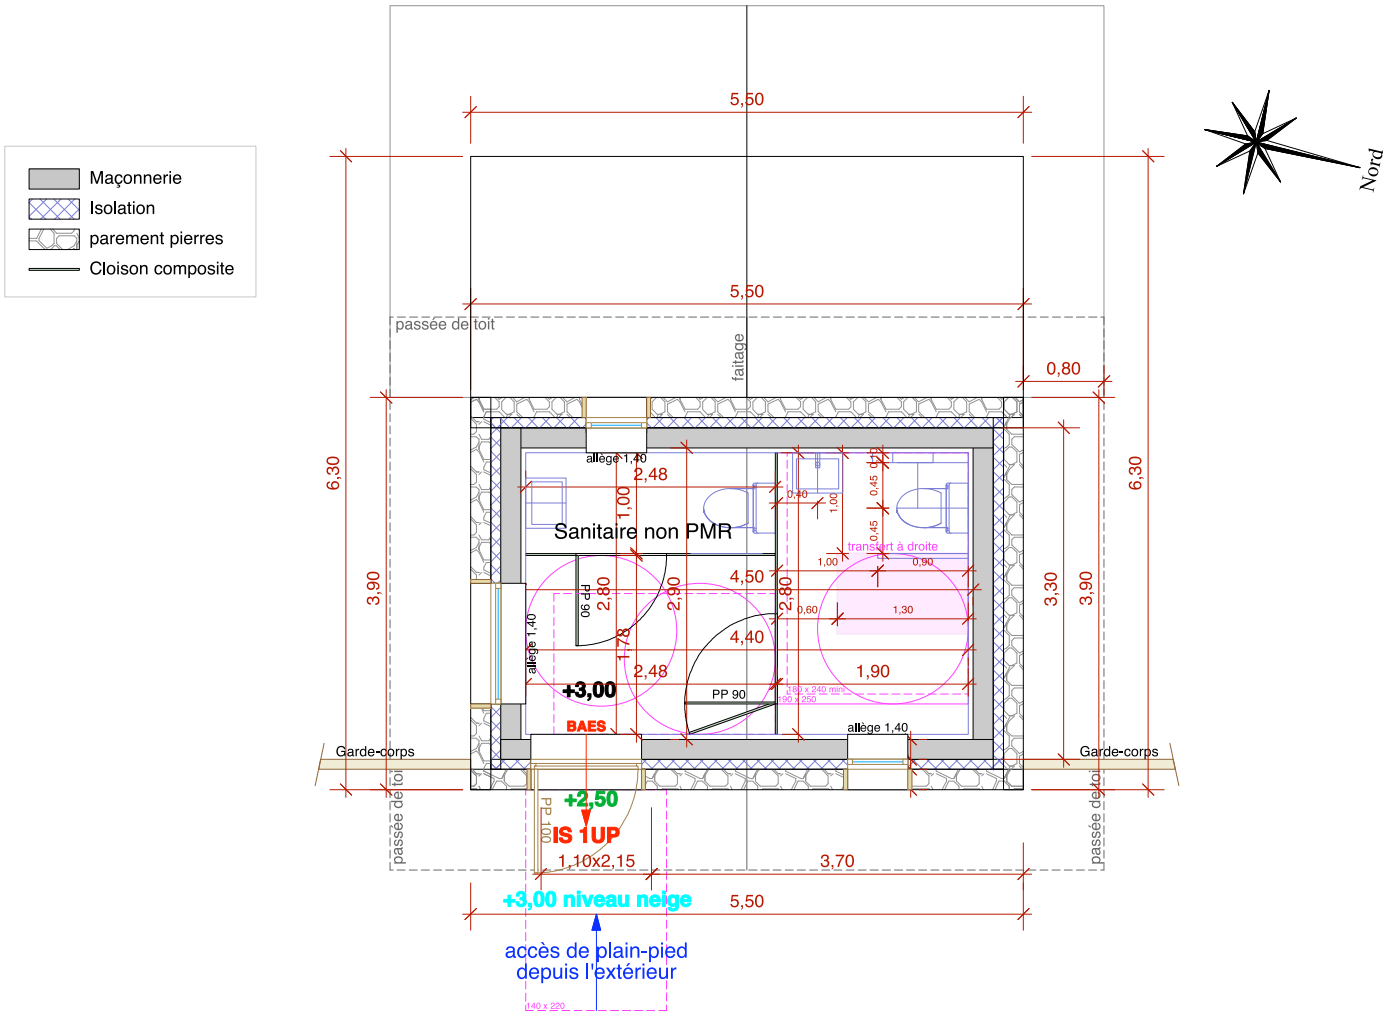


# Vue en plan Niveau +3,00
# Sanitaires publics
# Échelle 1/50

Patrick Le Jeune
Architecte dplg
38190 LAVAL EN BELLEDONNE
atelierpatricklejeune@wanadoo.fr
04 76 90 34 65
Ordre n° 044372