



MAIRIE DE BAZOGES-EN-PAREDS

A Saint-Hilaire-le-Vouhis
Le 02/03/2023

Dossier suivi par : Corentin LEGUERN
Mail : corentin.leguern@spie.com

OBJET : Avis du Maire pour une permission de voirie sur route départementale

Madame, Monsieur,

Je sollicite votre avis concernant des travaux de pose de chambre et fourreaux télécoms sur Route Départementale n°43 au lieudit Le Miteau

1 – Avis favorable

Observation : *Veuillez à respecter les normes de voirie au condition de la
bouée à l'issue du chantier Neu*

2 – Avis défavorable

Observation :

Merci de retourner cet avis signé à l'A.R.D. et de m'en adresser une copie.

Cordialement.


Philippe RICHIER
Maire de Bazoges-en-Pareds
(Nom, prénom, fonction et signature)




COUPES TYPE

(Nota : charge et remblai selon gestionnaire de voirie)


COUPE 1

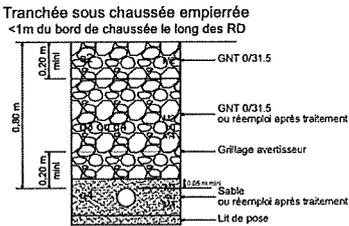


COUPE 2

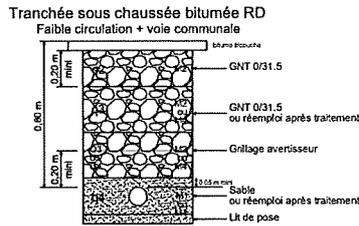


COUPE 3

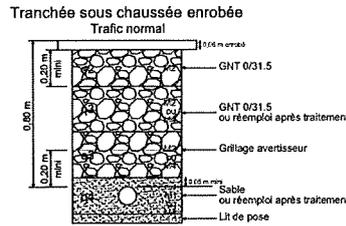


COUPE 4

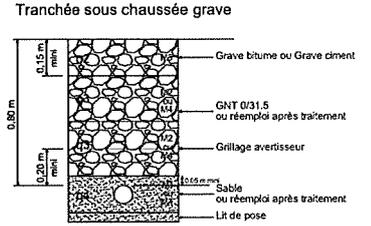


COUPE 5

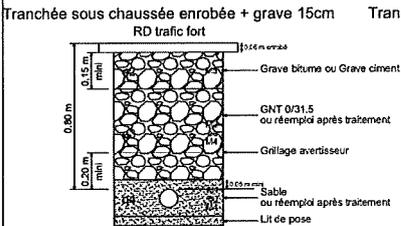


COUPE 6

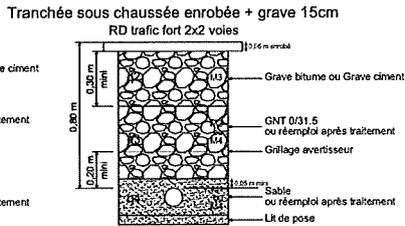


COUPE 7

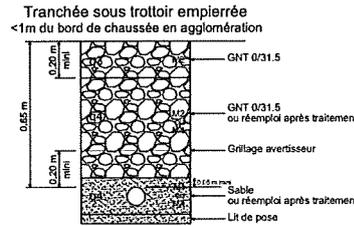


COUPE 8

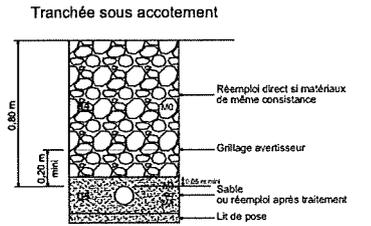


COUPE 9

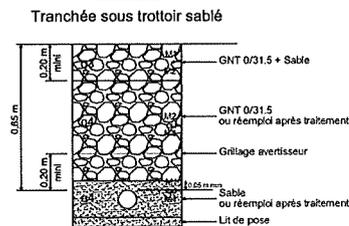


COUPE 10

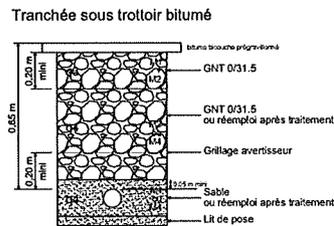


COUPE 11

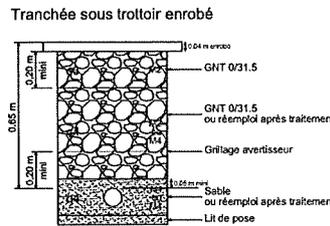

COUPE 12

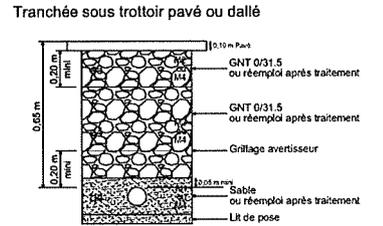


COUPE 13

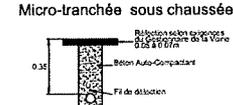


COUPE 14



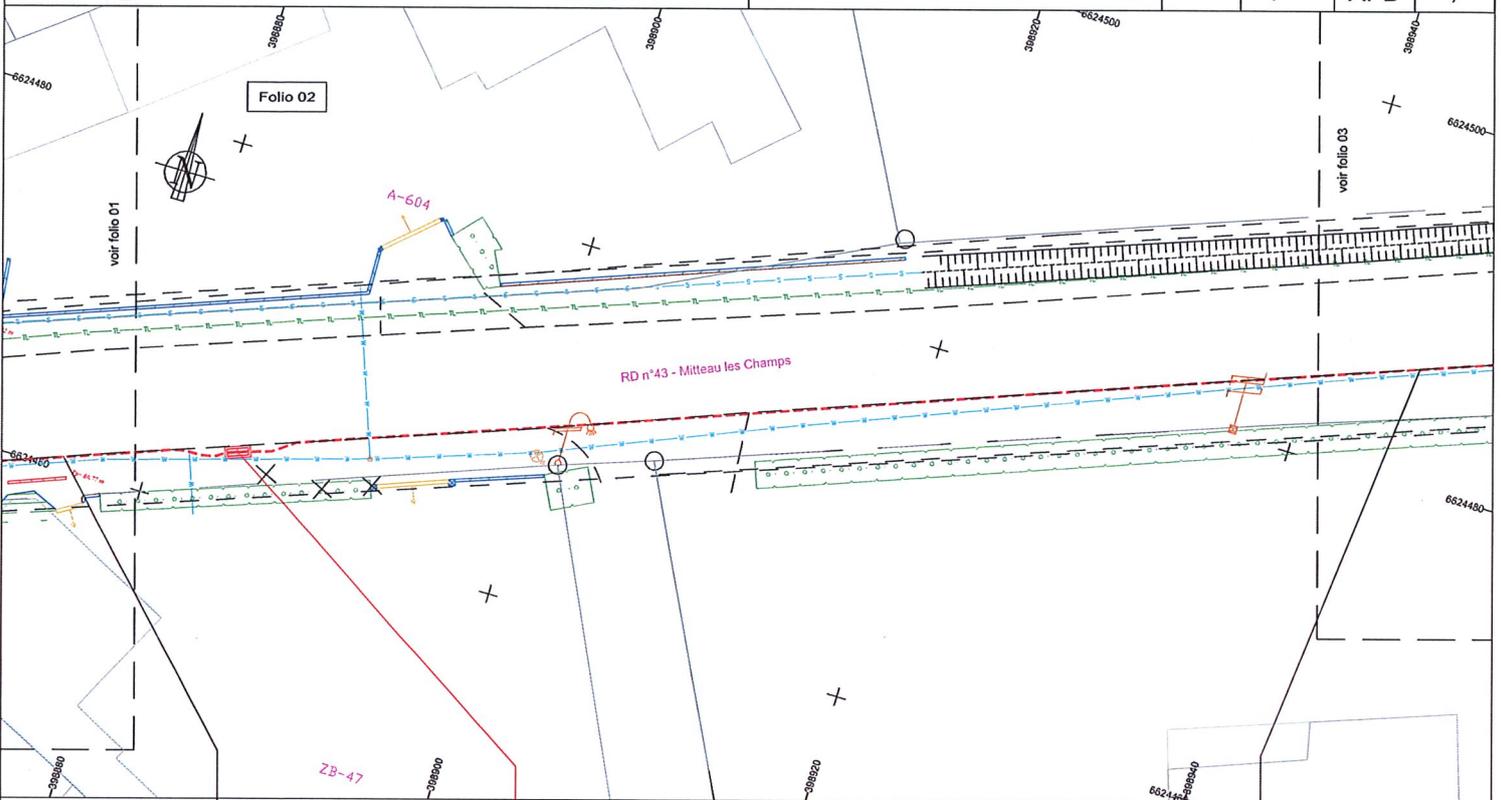


Coordonnées	20.70 ml	30.50 ml	91.50 ml
Commune - Code INSEE	LA JAUDONNIERE - 85115		LA JAUDONNIERE - 85115
Adresse / Numéro de parcelle	RD43 - MITTEAU LES CHAMPS		RD43
Gestionnaire de voirie	DEPARTEMENT		DEPARTEMENT
Mode pose / Type Coupe / Charge	TRAD SS CHAUSSEE / COUPE 3 / 0.40		MICRO RIVE CHAUSSEE / COUPE 14 / 0.35
Infra / Long. / Pylons / Existant	2 PVC Ø 60 / 9.80 m / OUI / NON		3 PVC Ø4245 / 62.00 m / OUI / NON
Propriétaire / Exploitant	VN / VN		VN / VN
Code INSEE-N° chambre	85000 - 4900		
Type / Propriétaire	L2T VENDEENSA		
Distance tarification	30.50 m		
Procédure / Statut	305.80 m		
Observations	A CREE		

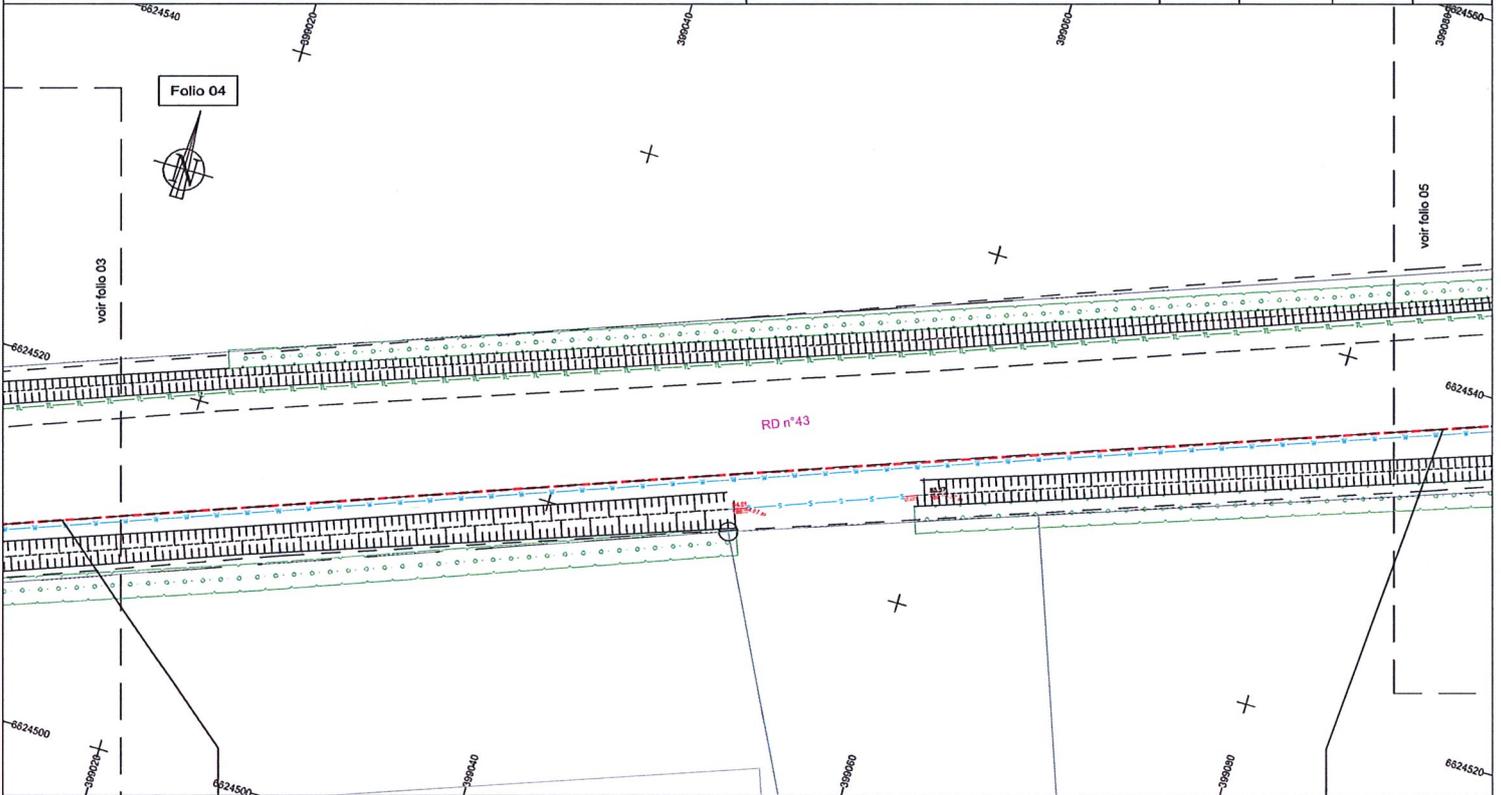

Contour coté	165.80 m	241.80 m
Commune - Code INSEE	LA JAUDONNIERE - 85115	
Adresse / Numéro de parcelle	RD43	
Géométrie de voie	DÉPARTEMENT	
Mats pose / Type Coupe / Charge	MICRO RIVE CHAUSSEE / CUDE 14 / 0.35	
Info / Long. / Epais. / Estimat	3 PVC Ø42.45 / 76.00 m / OUI / NON	
Propriétaire / Exploitant	VN / VN	

- Code INSEE-N° chartré
- Type / Propriétaire
- Distance interchaussée
- Précédence / Suivante
- Observations

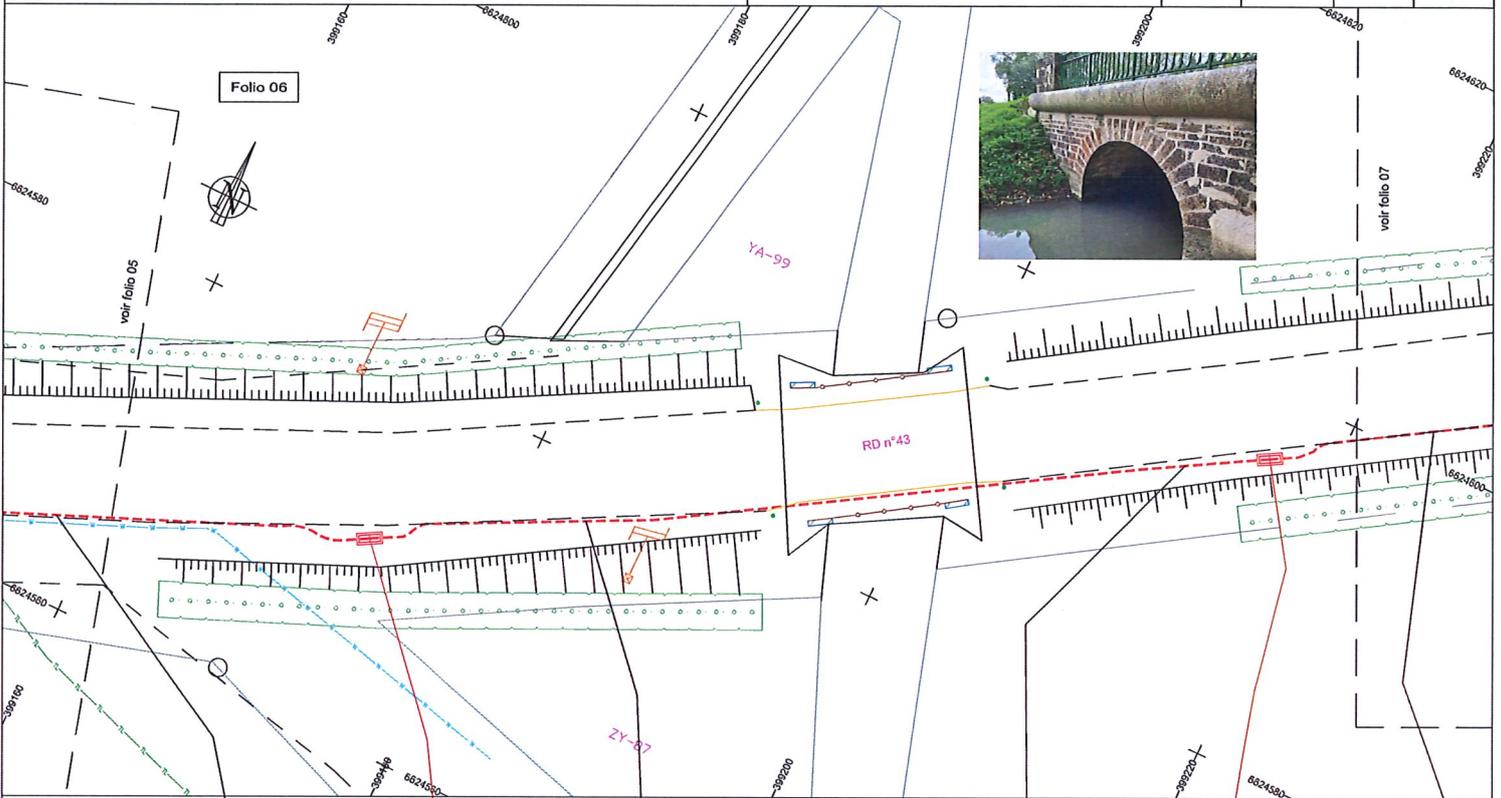

Cotation curviliné	318.30 ml	335.60 ml	347.80 ml	383.00 ml	387.80 ml	396.80 ml
Commune - Code INSEE	LA JAUDONNIERE - 85115	LA JAUDONNIERE - 85115	LA JAUDONNIERE - 85115	LA JAUDONNIERE - 85115	LA JAUDONNIERE - 85115	LA JAUDONNIERE - 85115
Adresse / Numéro de parcelle	RD43	RD43	RD43	RD43	RD43	RD43
Géométrie de voirie	DEPARTEMENT	DEPARTEMENT	DEPARTEMENT	DEPARTEMENT	DEPARTEMENT	DEPARTEMENT
Mats pose / Type Coupe / Charge	MICRO RIVE CHAUSSEE / COUPE 14 / 0.35	MICRO RIVE CHAUSSEE / COUPE 14 / 0.35	FORAGE / /	MICRO RIVE CHAUSSEE / COUPE 14 / 0.35	MICRO RIVE CHAUSSEE / COUPE 14 / 0.35	MICRO RIVE CHAUSSEE / COUPE 14 / 0.35
Infn / Long. / Pignon / Existait	3 PVC Ø42/45 / 17.50 m / OUI / NON	3 PVC Ø42/45 / 12.00 m / OUI / NON	3 PVC Ø42/45 / 35.20 m / OUI / NON	3 PVC Ø42/45 / 4.80 m / OUI / NON	3 PVC Ø42/45 / 9.00 m / OUI / NON	3 PVC Ø42/45 / 9.00 m / OUI / NON
Propriétaire / Exploitant	VN / VN	VN / VN	VN / VN	VN / VN	VN / VN	VN / VN


Code INSEE-N° d'arrivée	85115 - 4629
Type / Propriétaire	L2T VENDEE NUM
Distance intrachambre	305.30 m
Profilés / Suivants	52.00 m
Accessibilité	ACCREE

Code INSEE-N° d'arrivée	85014 - 4P40
Type / Propriétaire	L2T VENDEE NUM
Distance intrachambre	23.00 m
Profilés / Suivants	192.20 m
Accessibilité	ACCREE



85-053-605-4577-4499-APD_GC_A.dwg

CLASSE	ECHELLE	STATUT	PAGE
-	1/200	APD	10 / 11

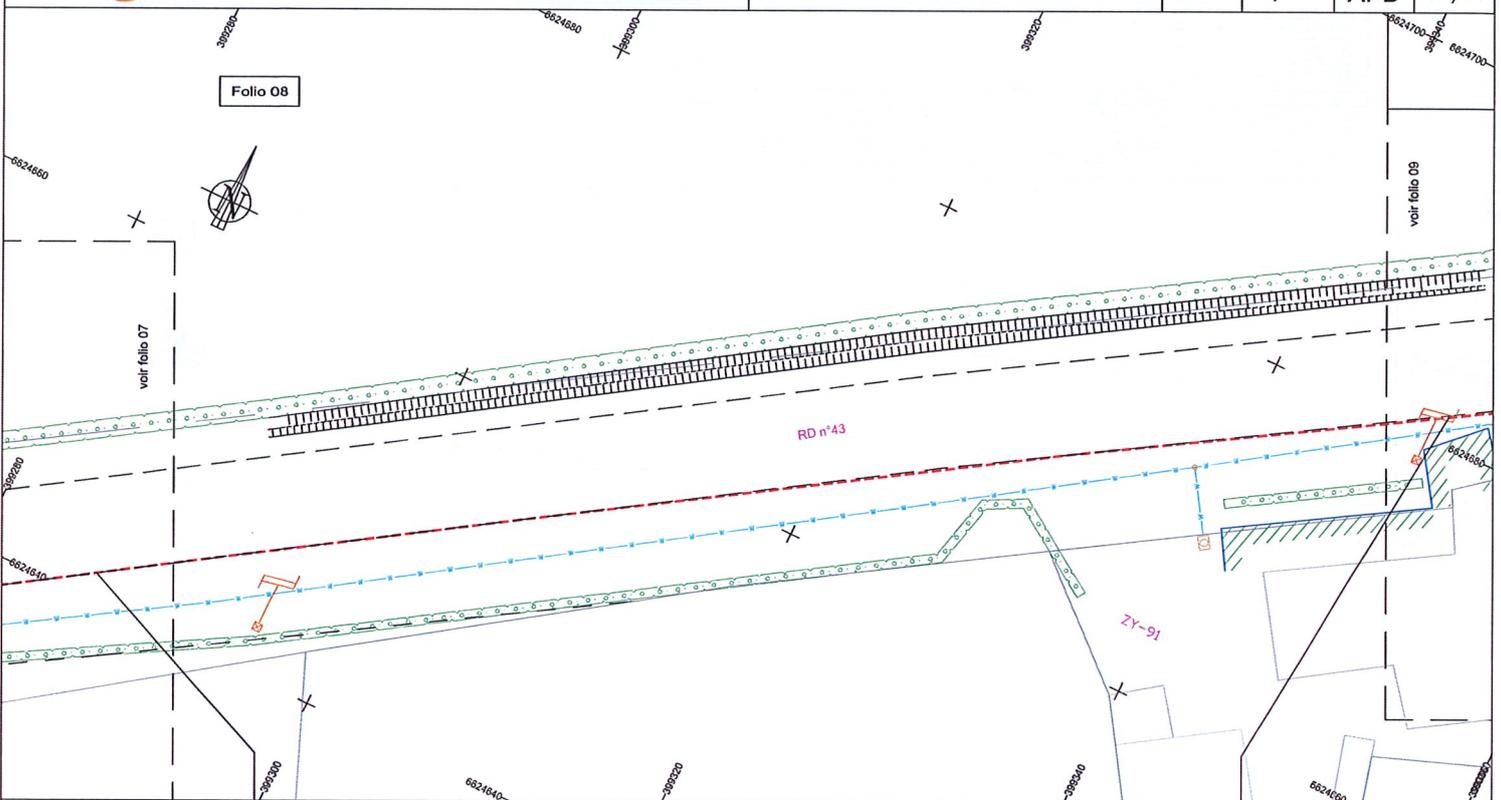

Coût total estimatif	470,90 m ²	545,80 m ²
Couleur - Code INSEE	BAZOGES EN PAREDS - 85014	
Adresse / Numéro de parcelle	RD43	
Canton / Commune de rattachement	DEPARTEMENT	
Mode pose / Type Coupe / Charge	MICRO RIVE CHAUSSEE / COUPE 14 / 0,35	
Info / Long / Pignon / Estimat	3 PVC Ø4245 / 74,90m / OUI / NON	
Propriétaire / Exploitant	VN / VN	

Code INSEE-N° d'achèvement
 Type / Propriétaire
 Dates et interventions
 Prévisions / Suivi