

COMPLEXE MULTIGENERATIONNEL

Commune de Treveneuc (22)

ESQUISSE


COMPLEXE MULTIGENERATIONNEL

Commune de Treveneuc (22)

DE
AR

Plan Masse

Ech : 1 : 350

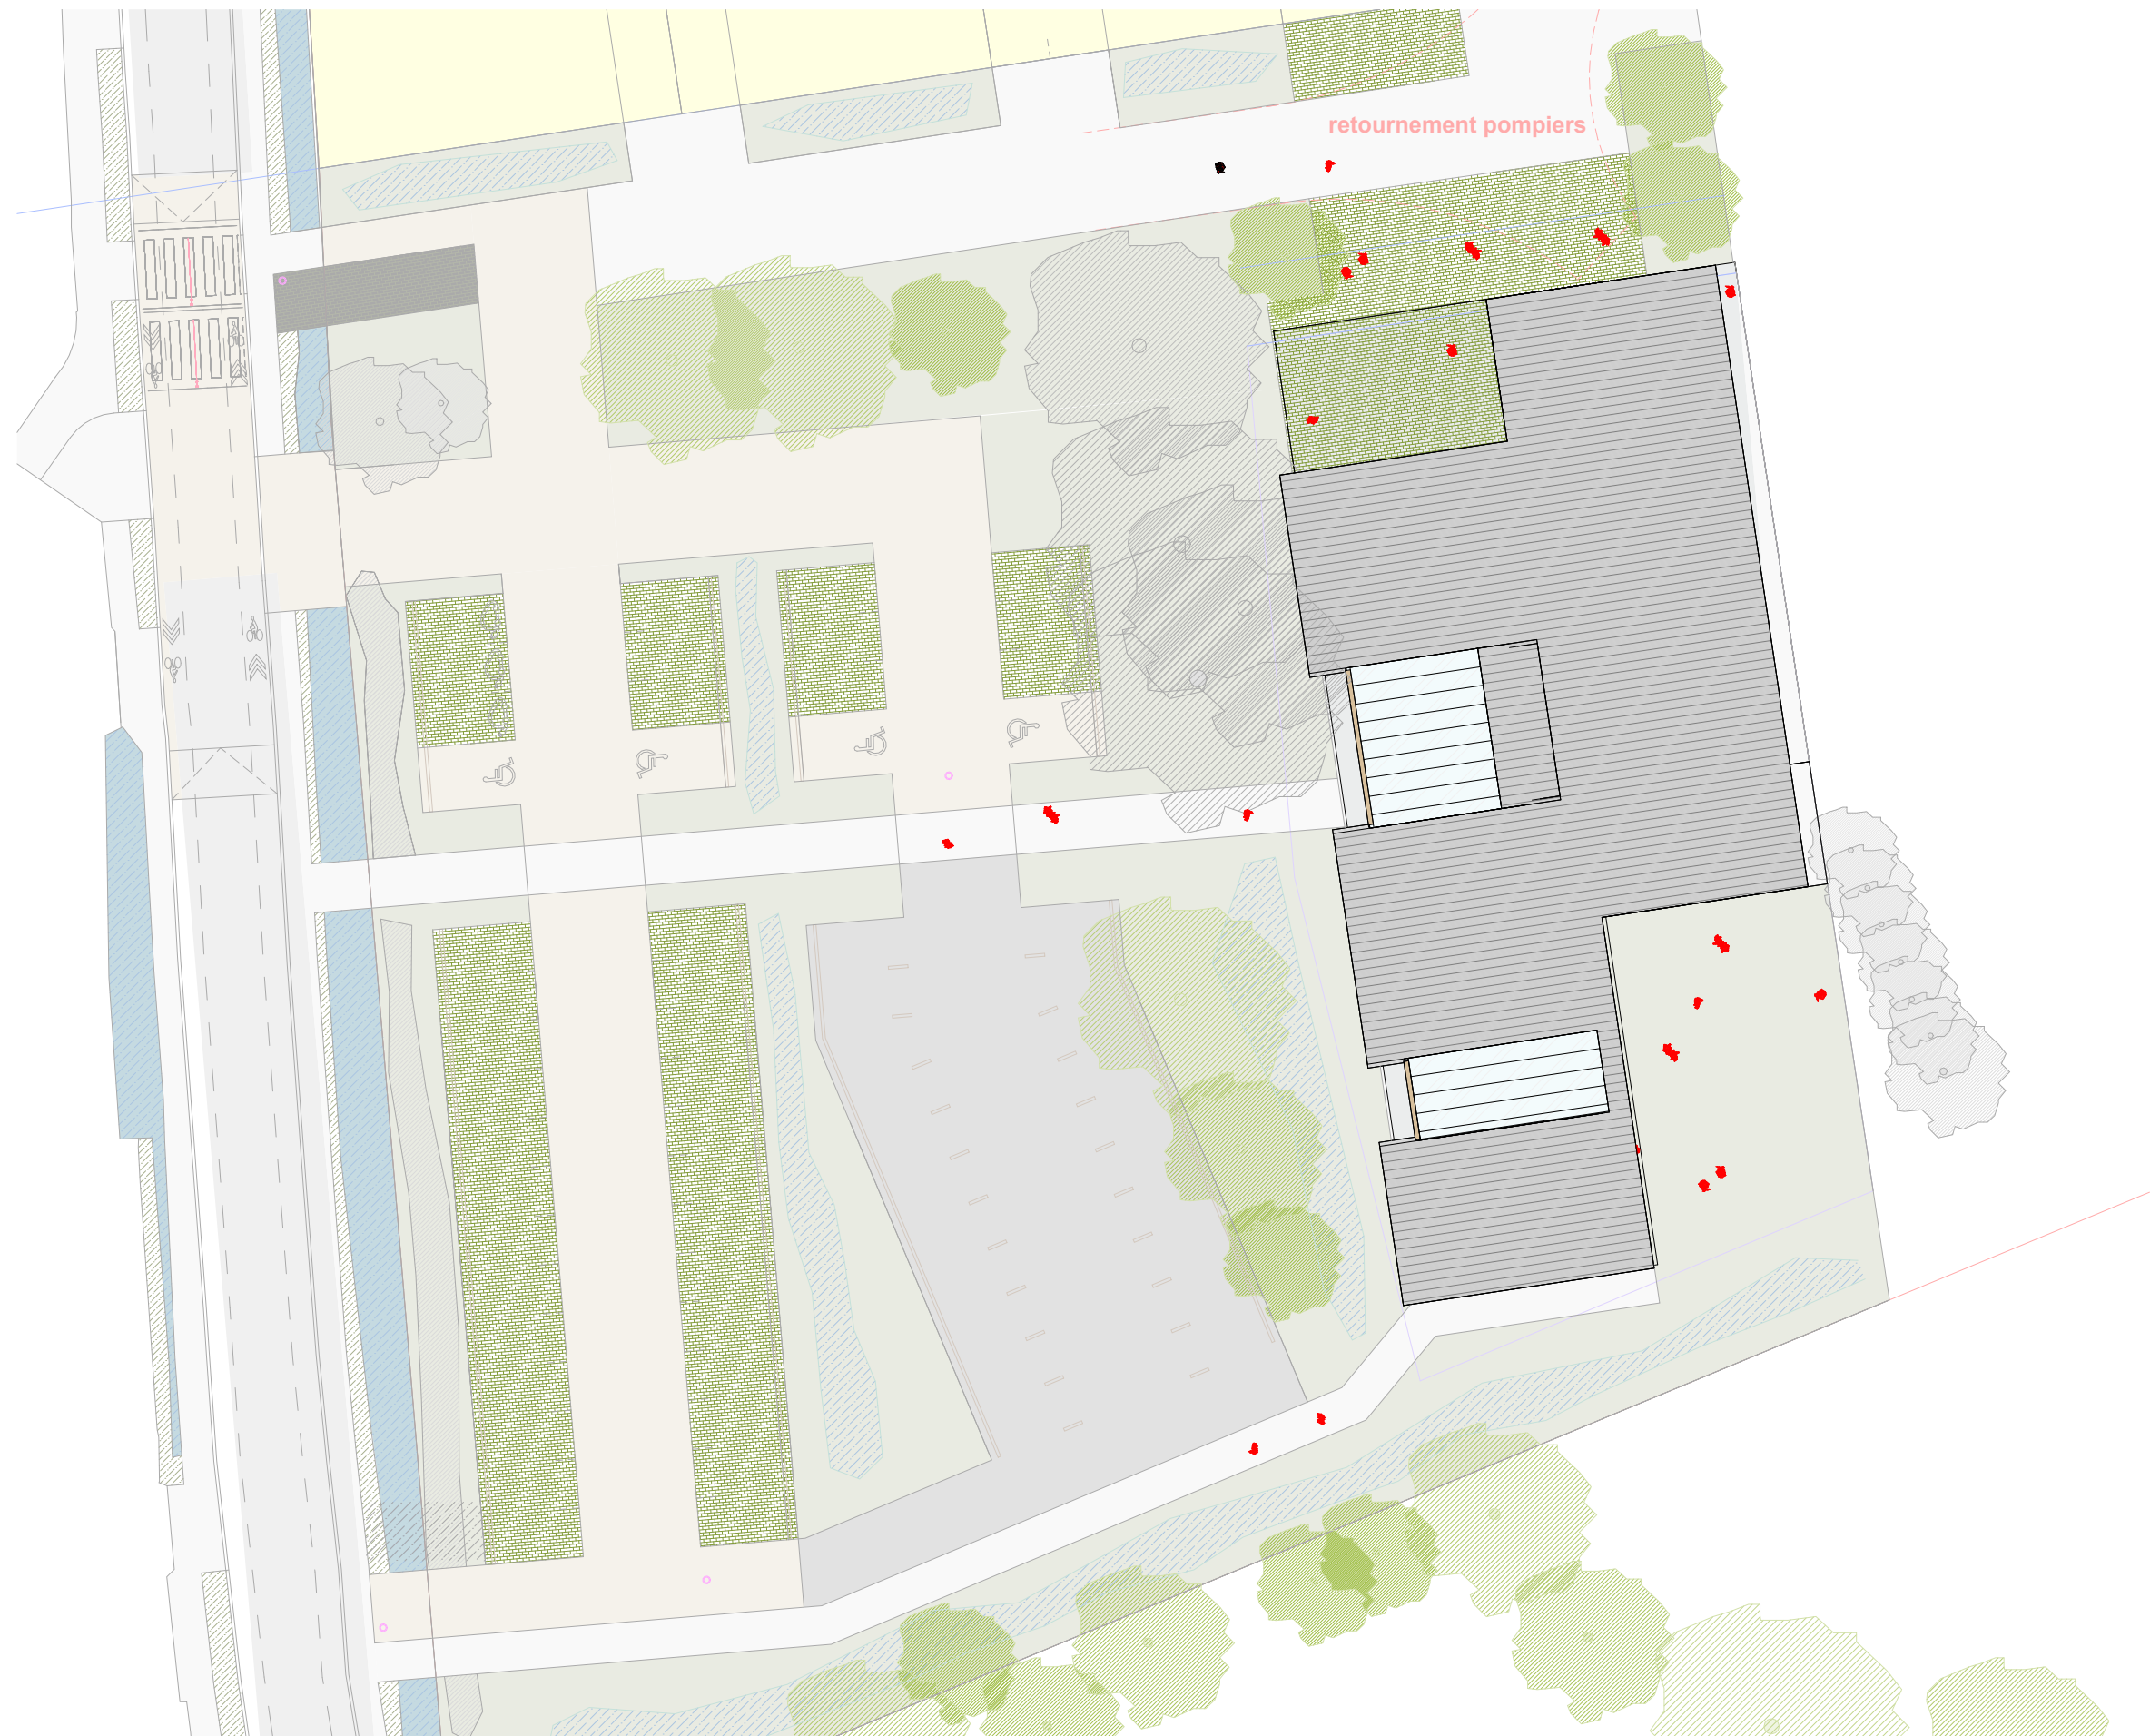


COMPLEXE MULTIGENERATIONNEL

Commune de Treveneuc (22)

Insertion



Schéma organisationnel

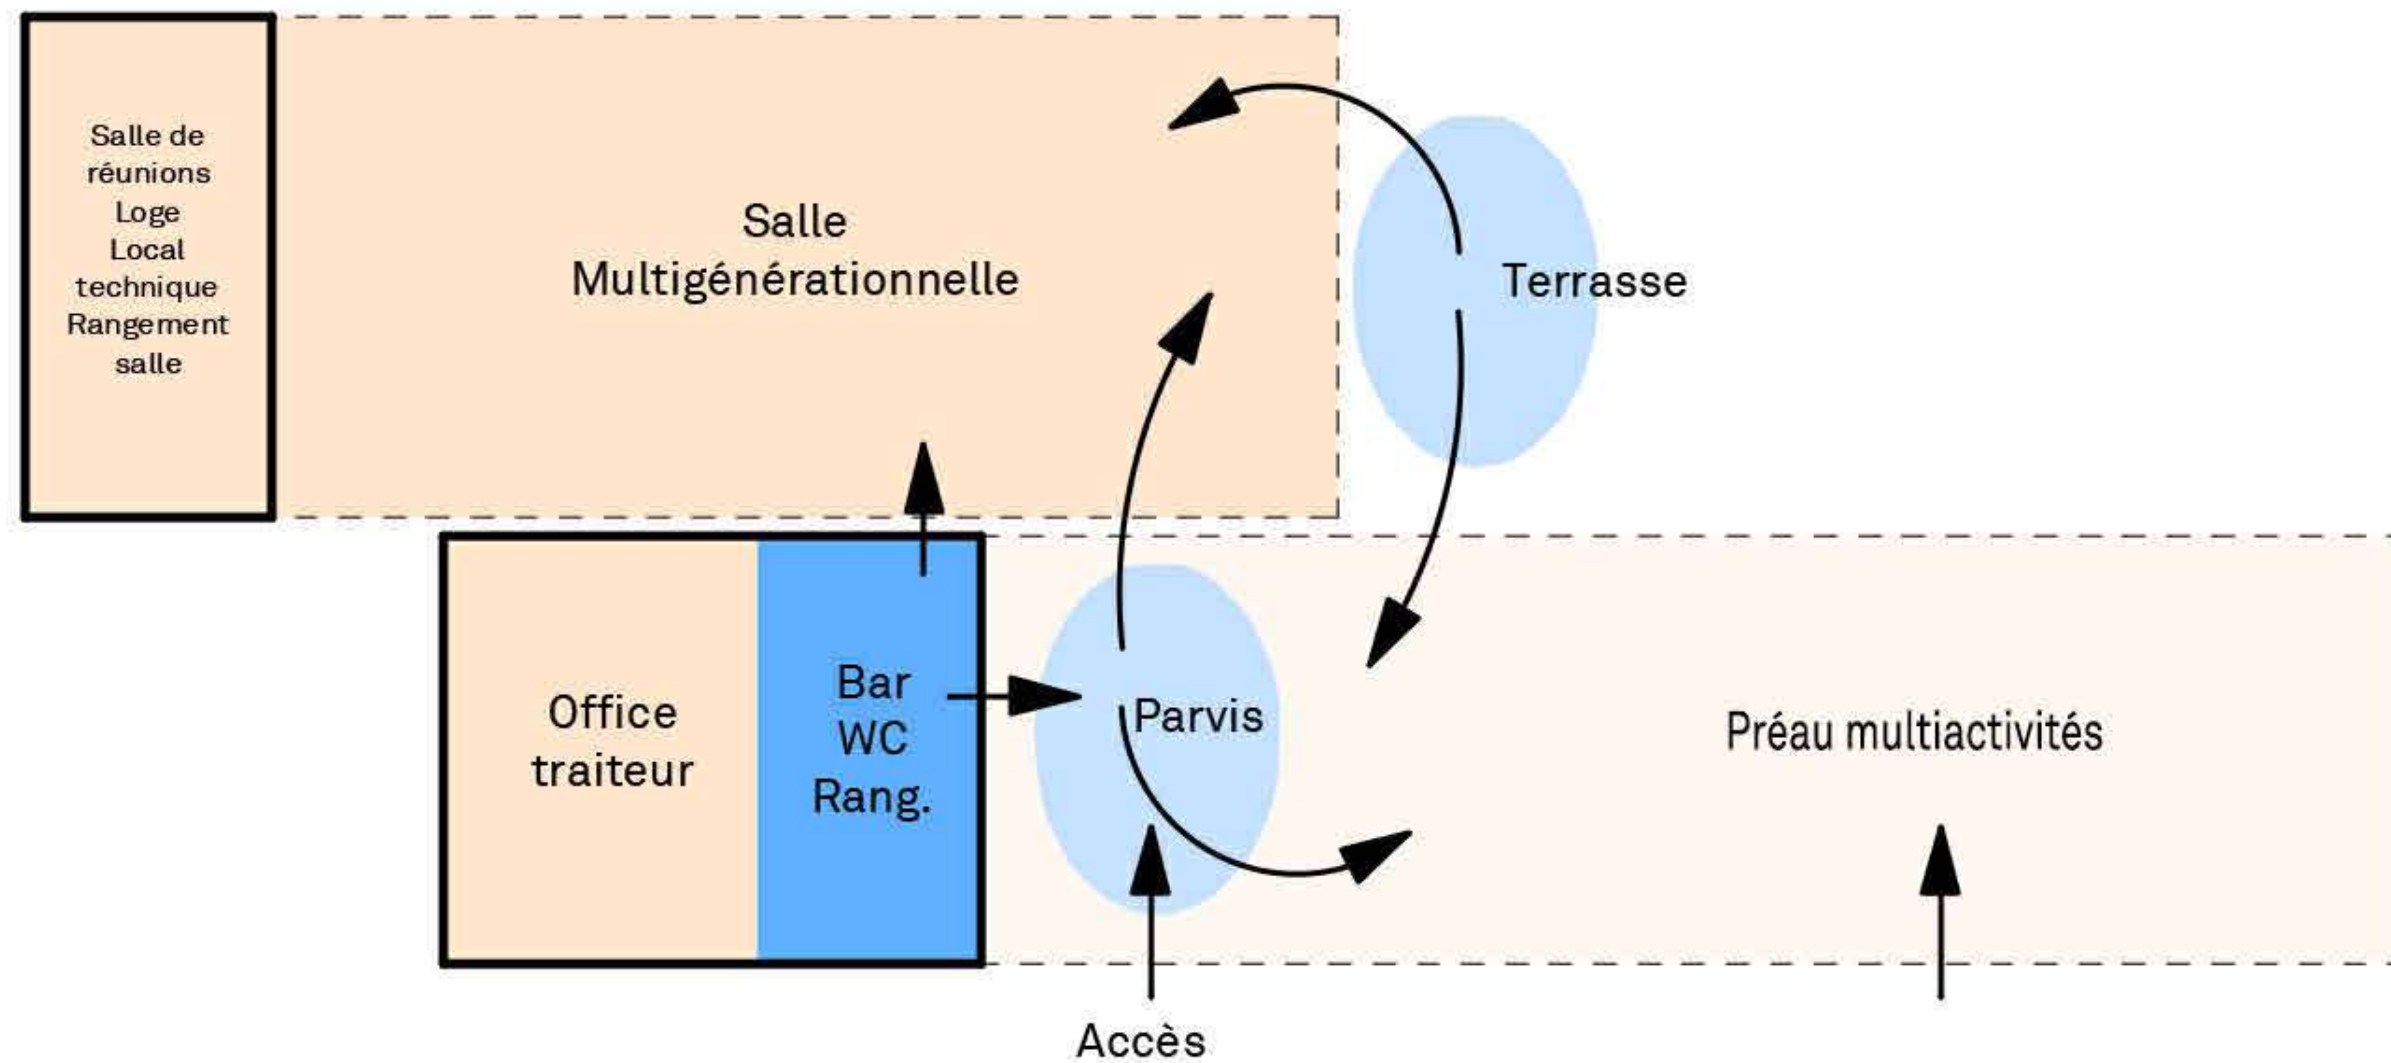

COMPLEXE MULTIGENERATIONNEL


Commune de Treveneuc (22)



Plan RdC
Ech : 1 : 150

COMPLEXE MULTIGENERATIONNEL

Commune de Treveneuc (22)

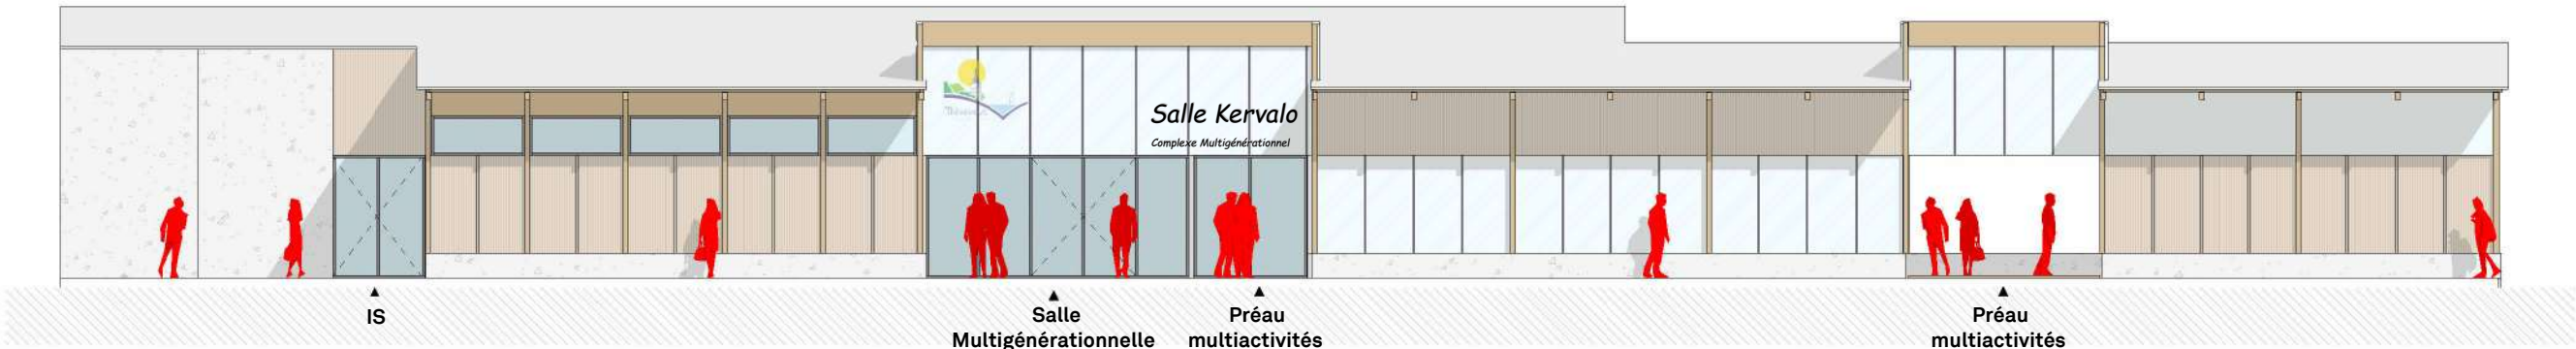

Elévation Ouest

Ech : 1 : 150




Elévation Est

Ech : 1 : 150

COMPLEXE MULTIGENERATIONNEL

Commune de Treveneuc (22)


DE
AR

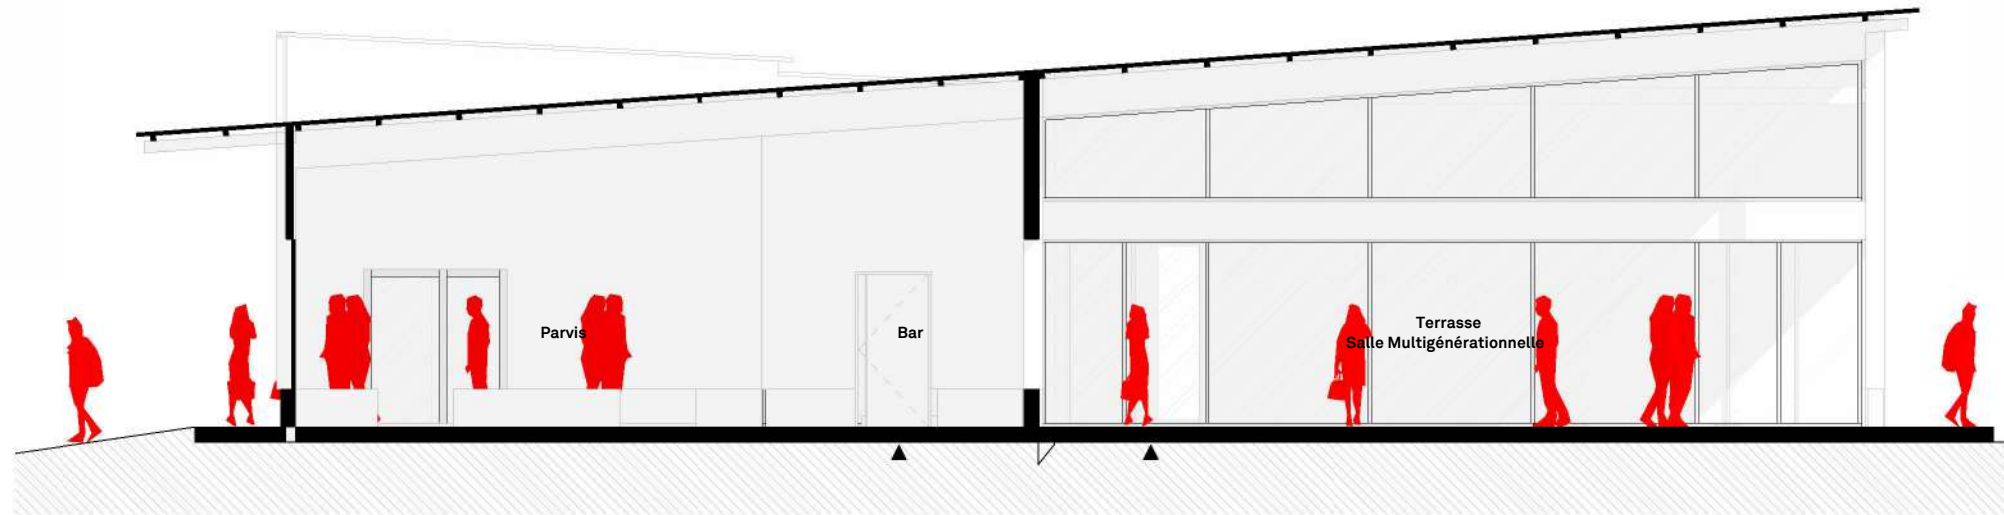

Coupe transversale

Ech : 1 : 100

Matériaux

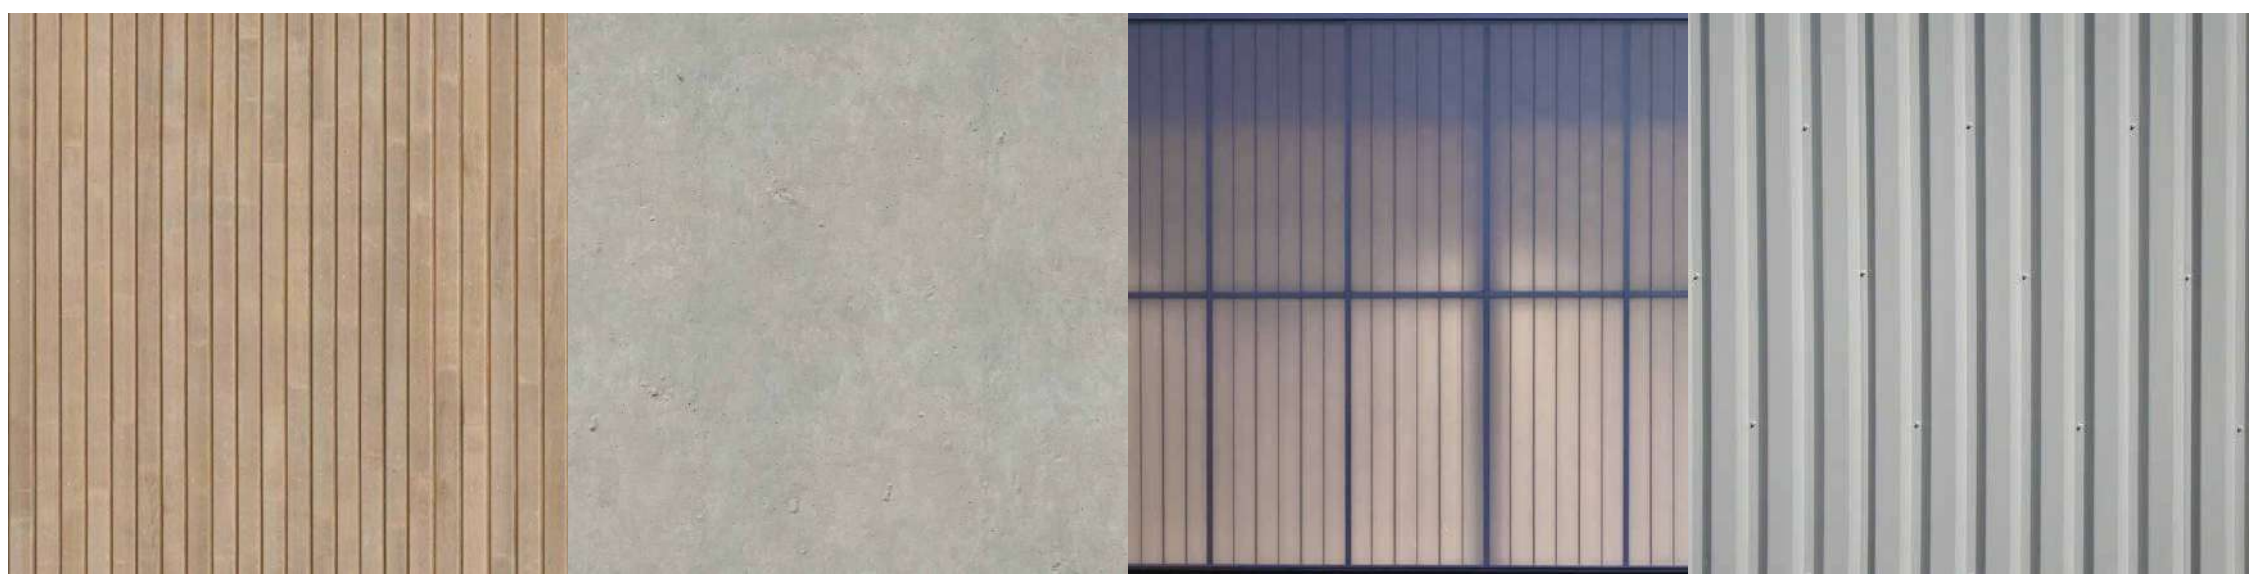

Bois

Béton

Polycarbonate

Bac acier

COMPLEXE MULTIGENERATIONNEL

Commune de Treveneuc (22)

Insertion



COMPLEXE MULTIGENERATIONNEL

Commune de Treveneuc (22)

Vues d'ambiance



COMPLEXE MULTIGENERATIONNEL

Commune de Treveneuc (22)

