


PLAN DE LA SALLE DES FÊTES

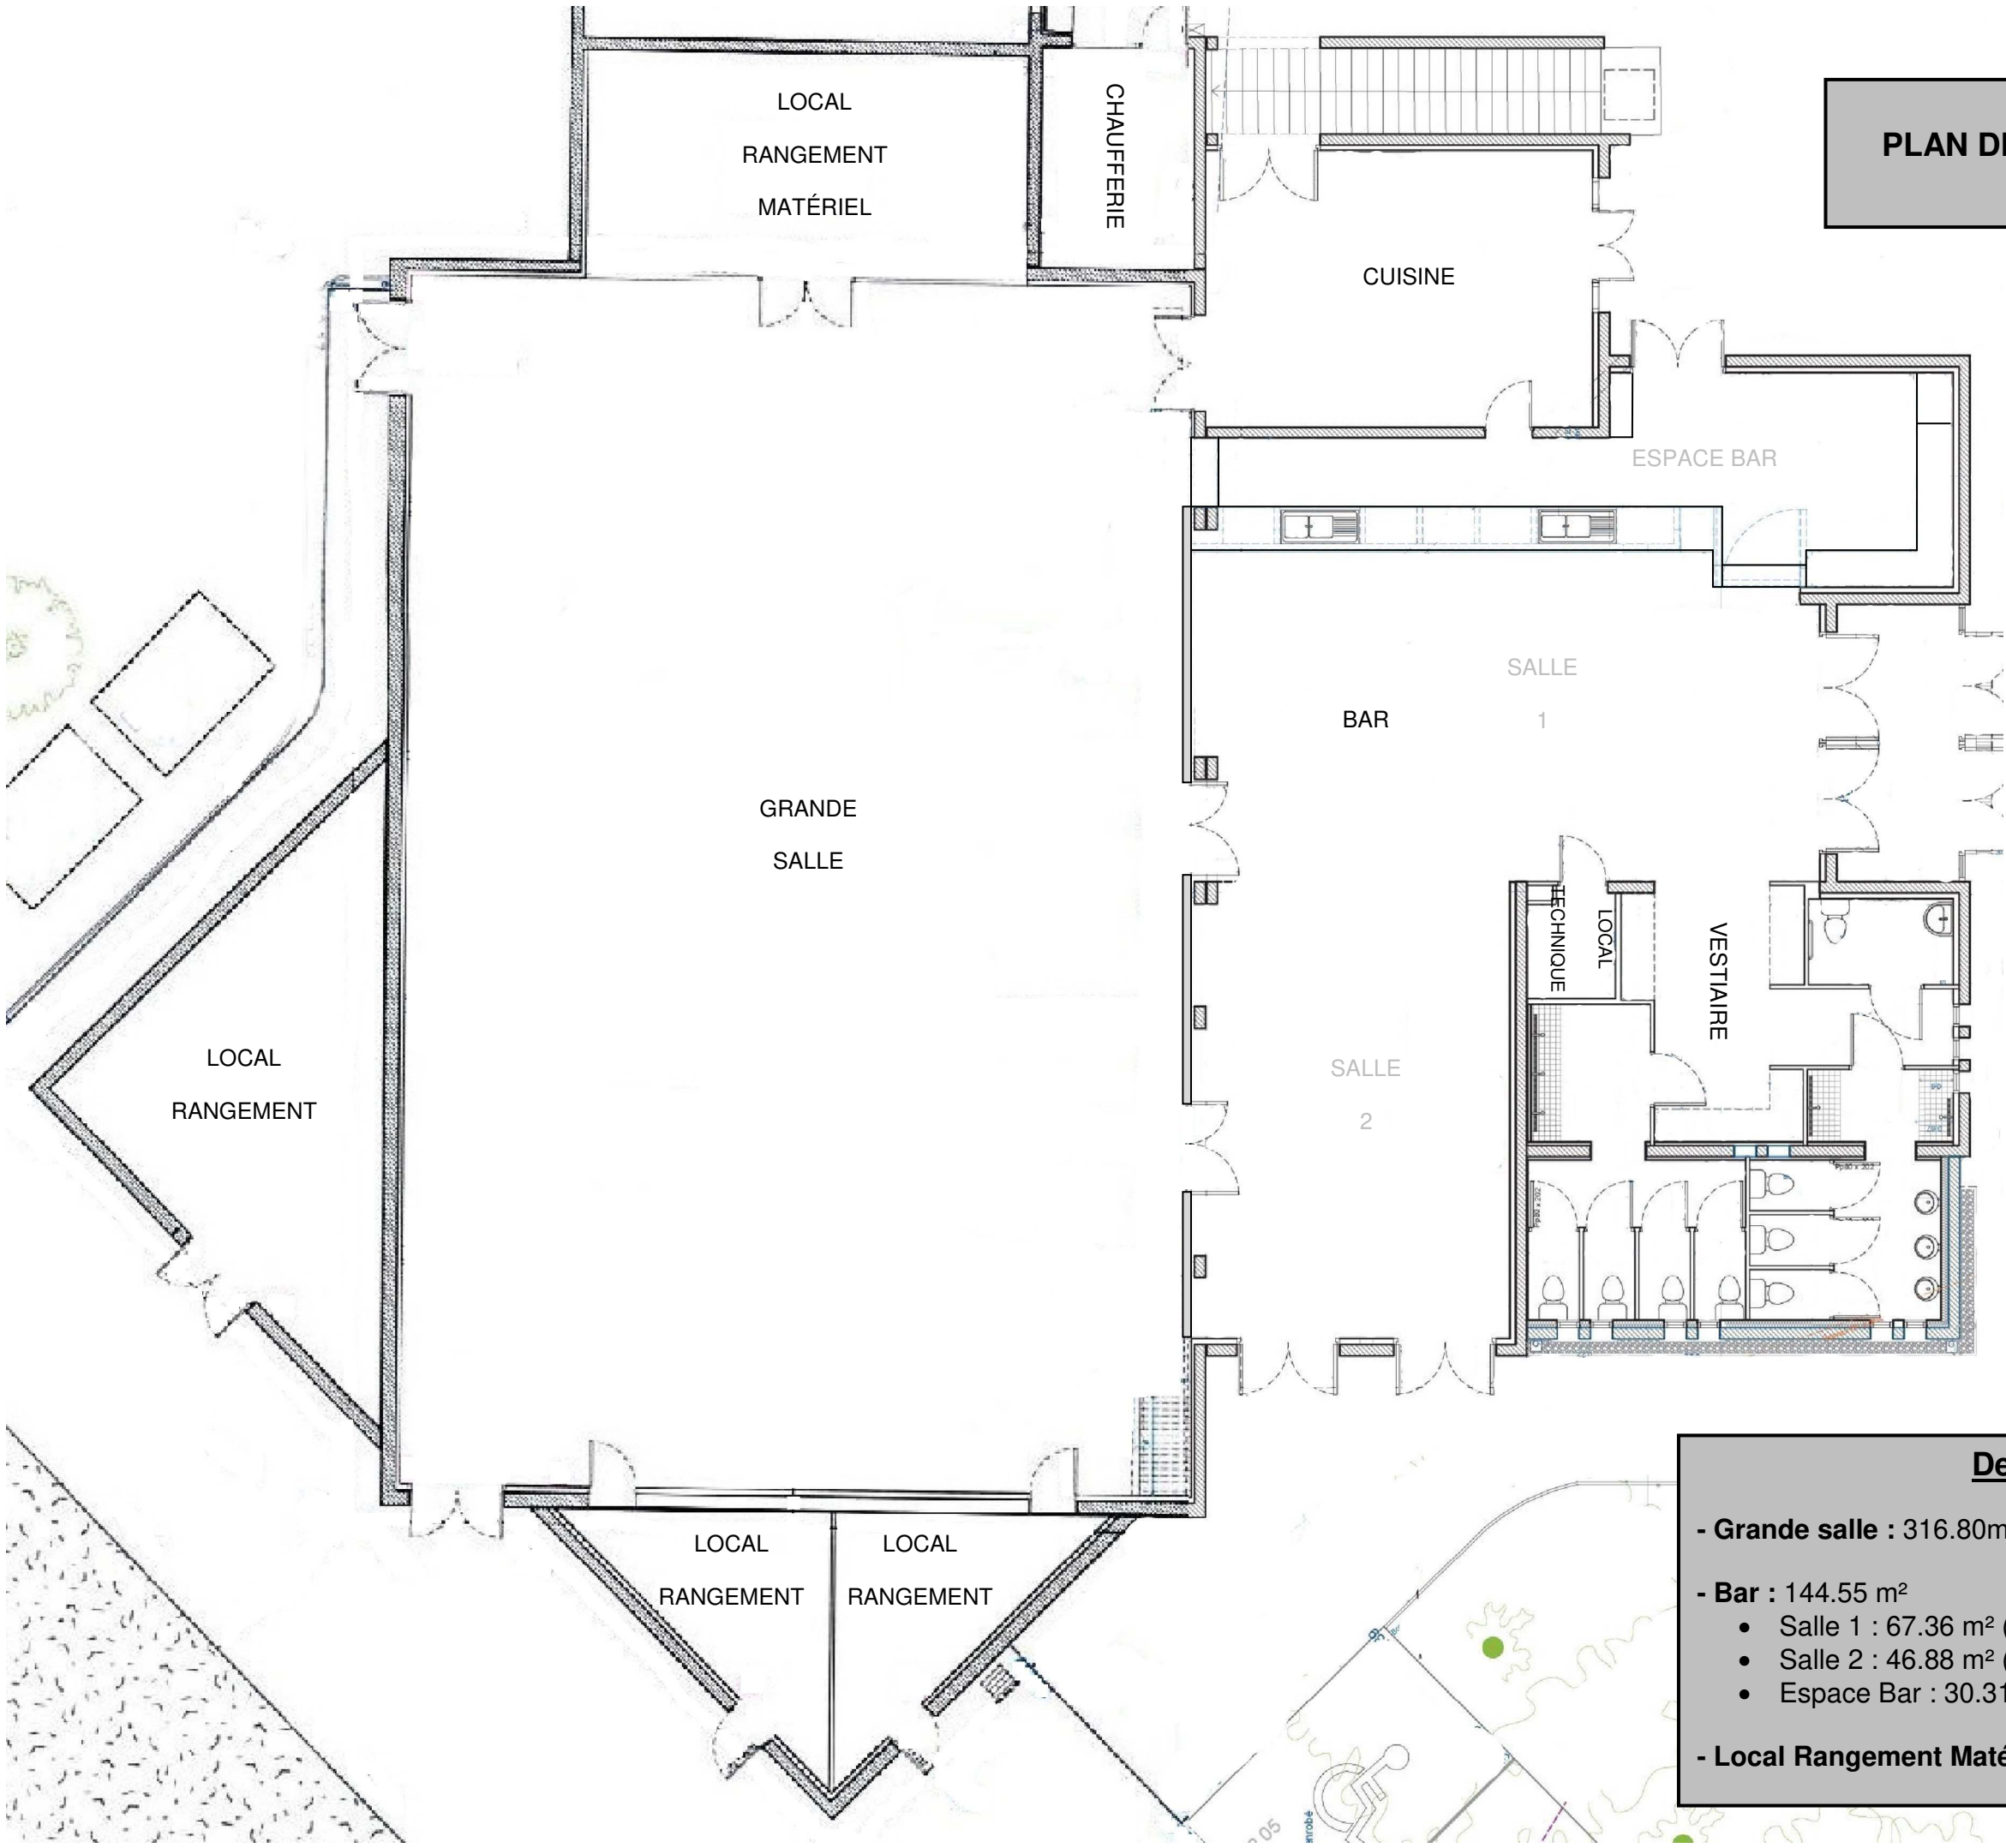

Descriptif	
- Grande salle :	316.80m ² (22.00 x 14.40)
- Bar :	144.55 m ²
• Salle 1 :	67.36 m ² (11.34 x 5.94)
• Salle 2 :	46.88 m ² (8.24 x 5.69)
• Espace Bar :	30.31 m ²
- Local Rangement Matériel :	31.2 m ² (7.80 x 4.00)