

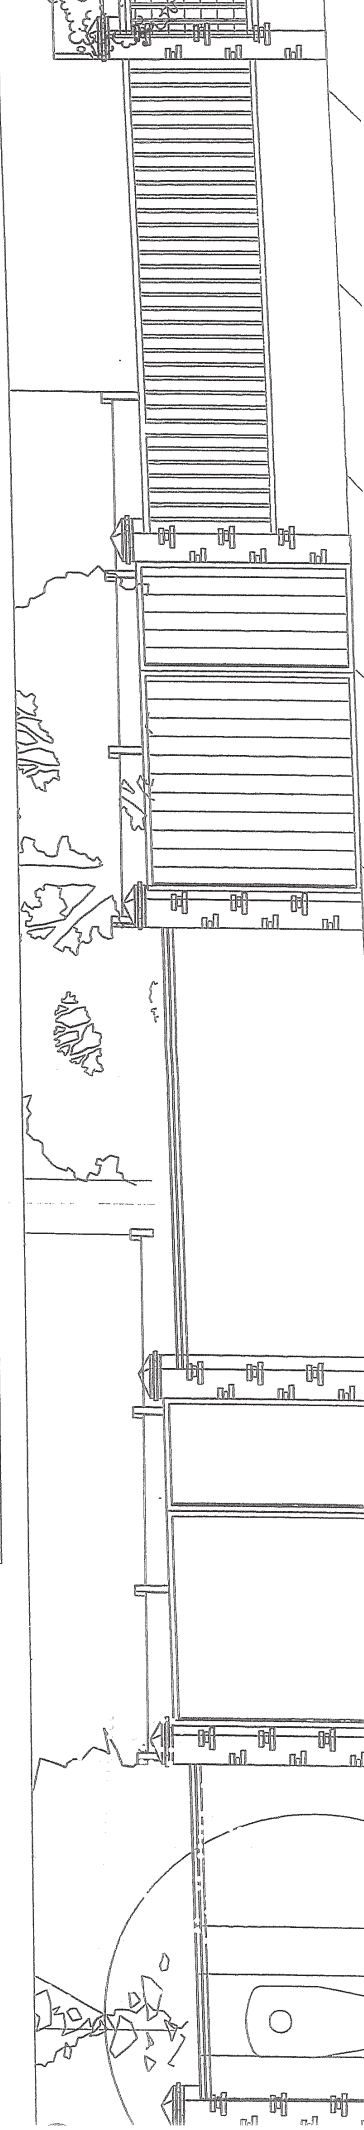
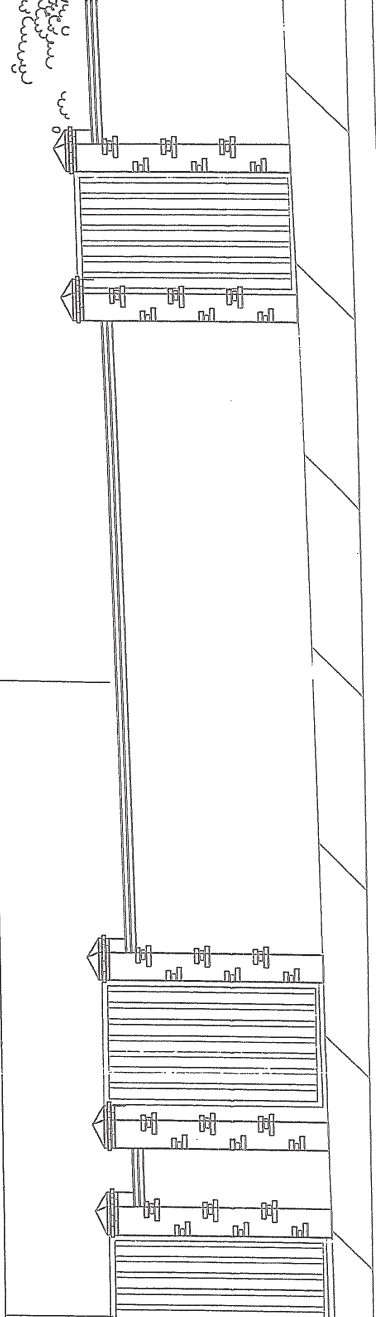
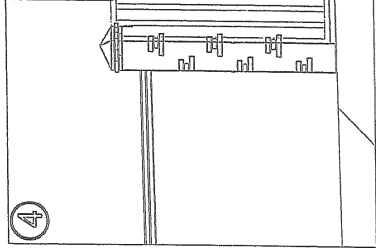
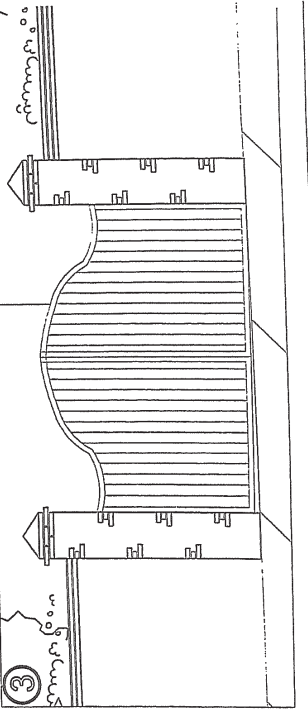
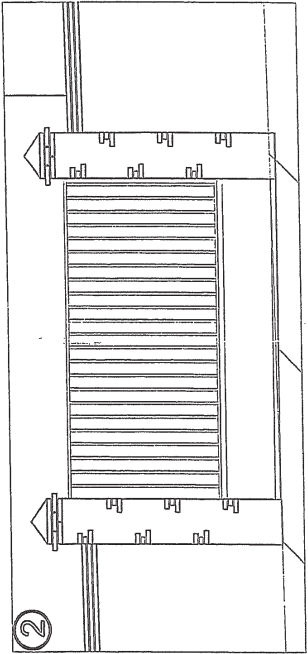
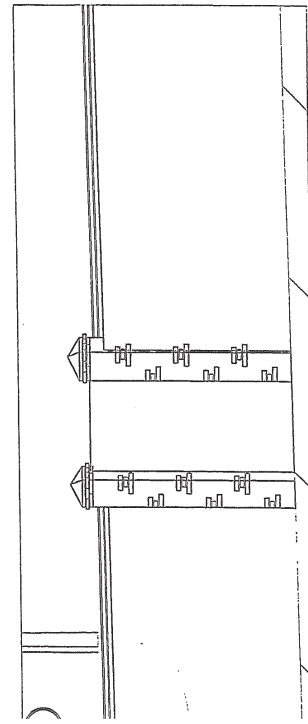


Quartier de la Ripelle PRECONISATIONS DE MONTAGE DE MURS EN FRONT URBAIN

PROJET B - DETAILS

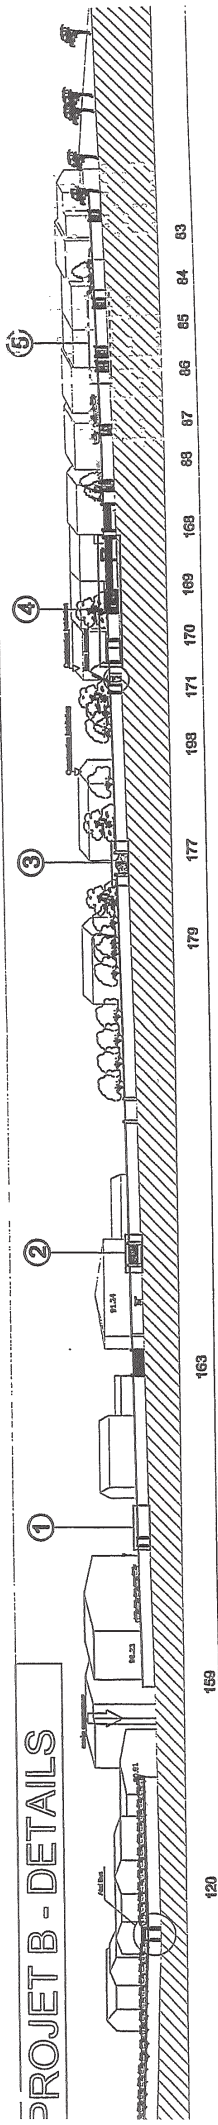



éch. 1/50ème

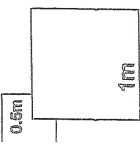


Quartier de la Ripelle
PRECONISATIONS DE MONTAGE DE MURS EN FRONT URBAIN



PROJET B - PLANCHE 1

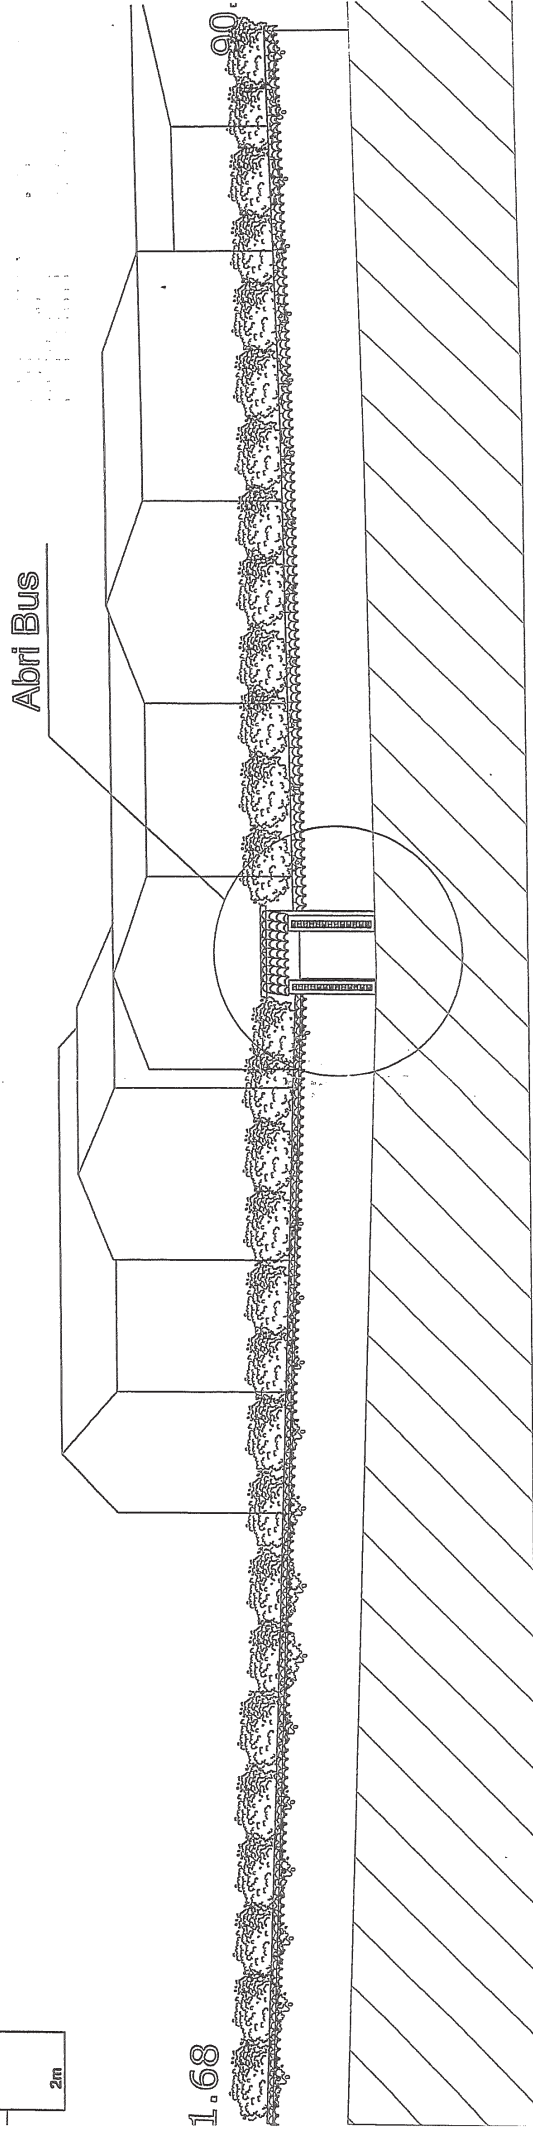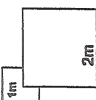

EXISTANT

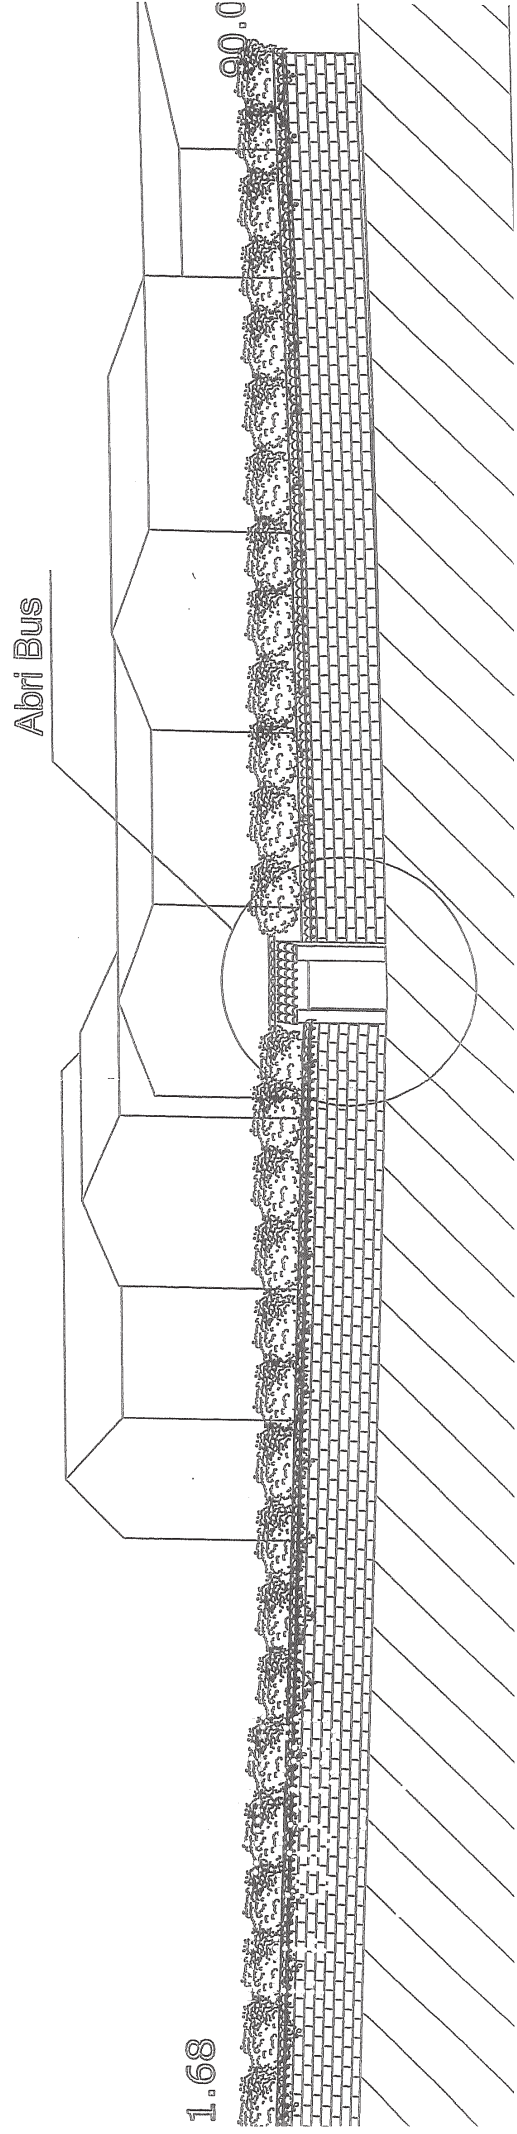


Quartier de la Ripelle
PRECONISATIONS DE MONTAGE DE MURS EN FRONT URBAIN


B



PROJET B - PLANCHE 2

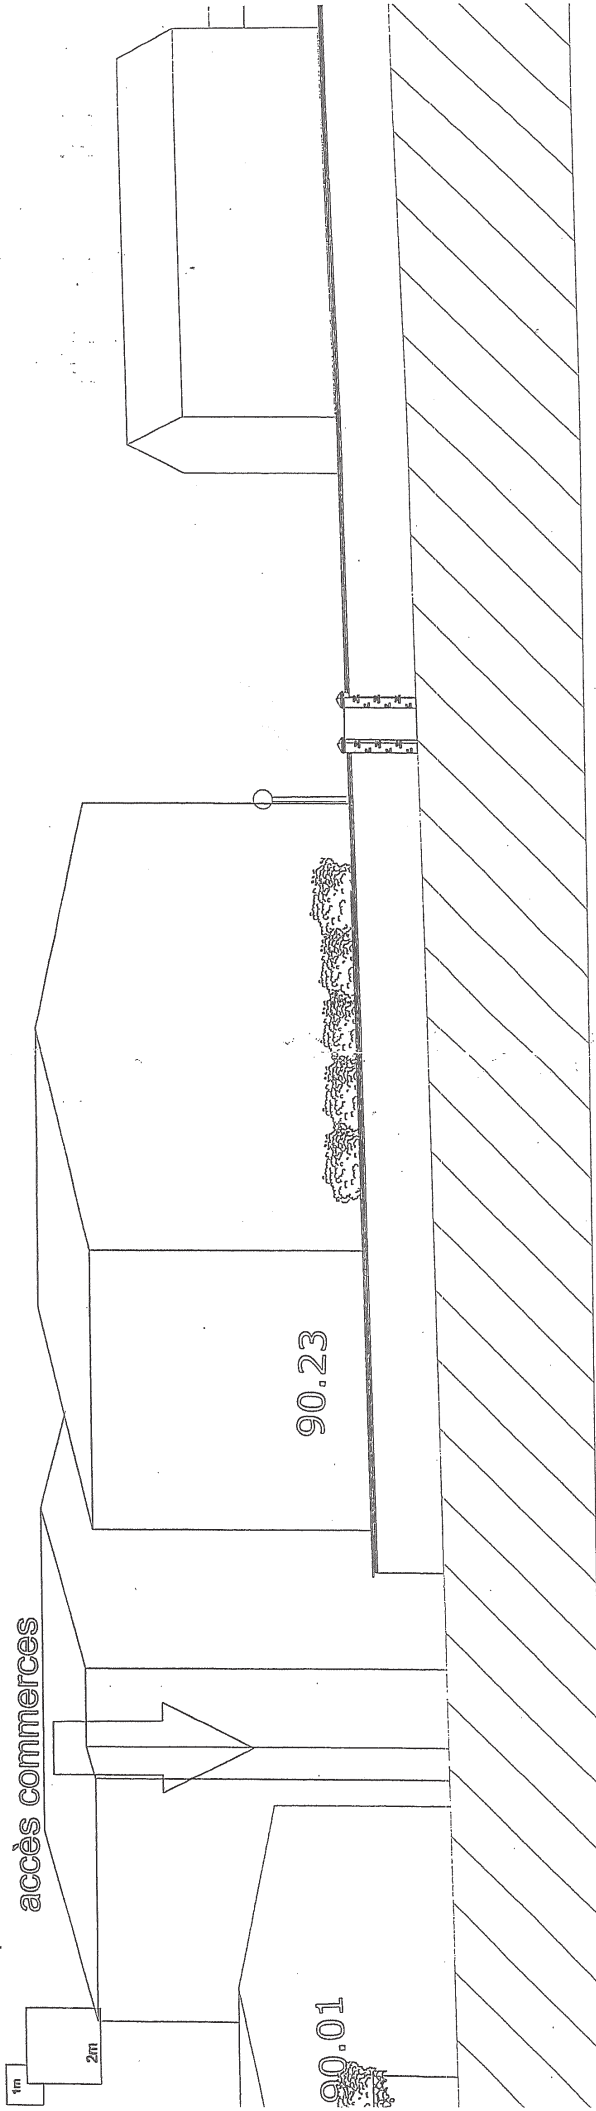



EXISTANT

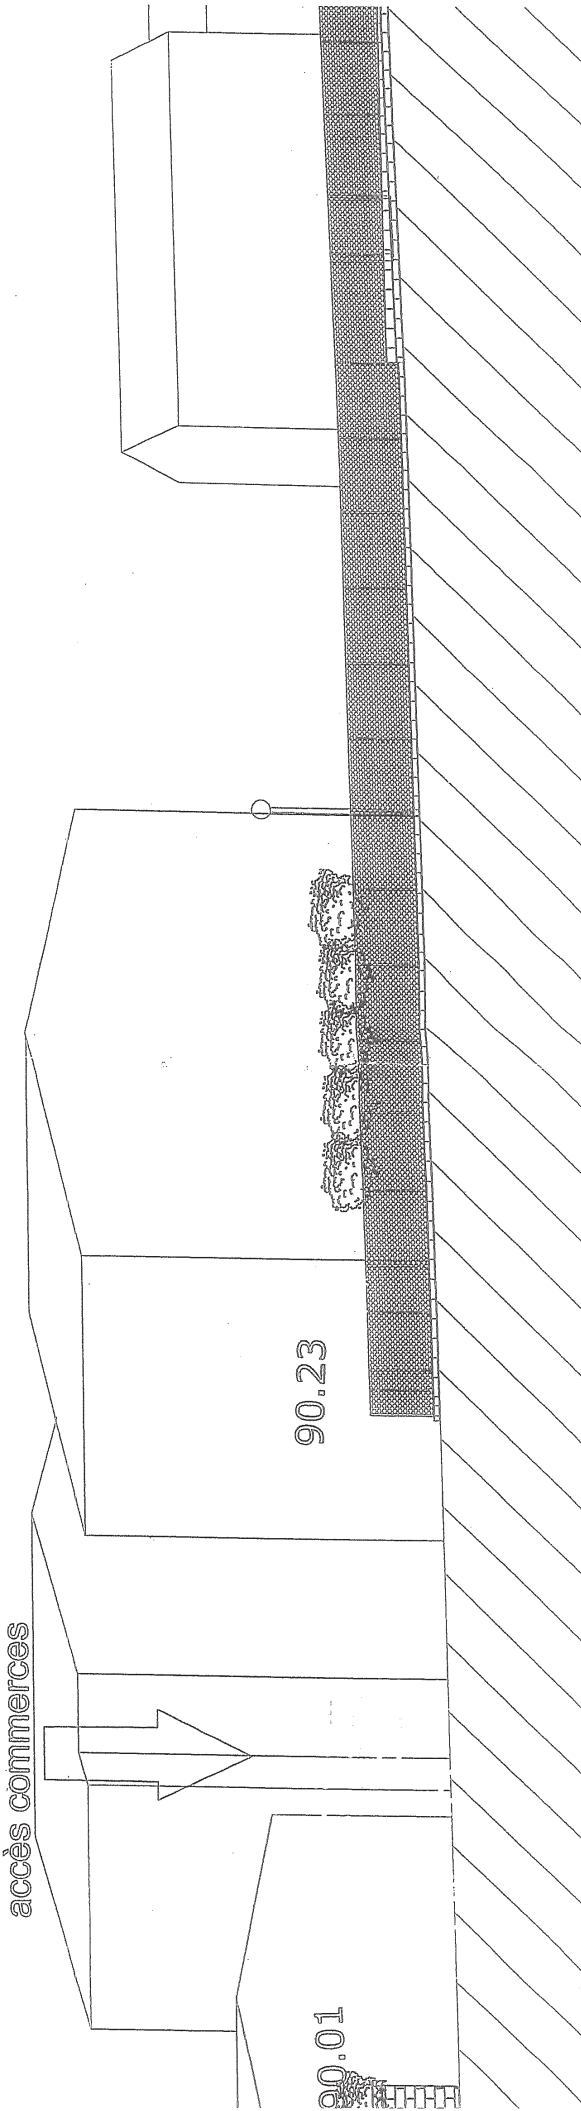


Quartier de la Ripelle

PRECONISATIONS DE MONTAGE DE MURS EN FRONT URBAIN



PROJET B - PLANCHE 3

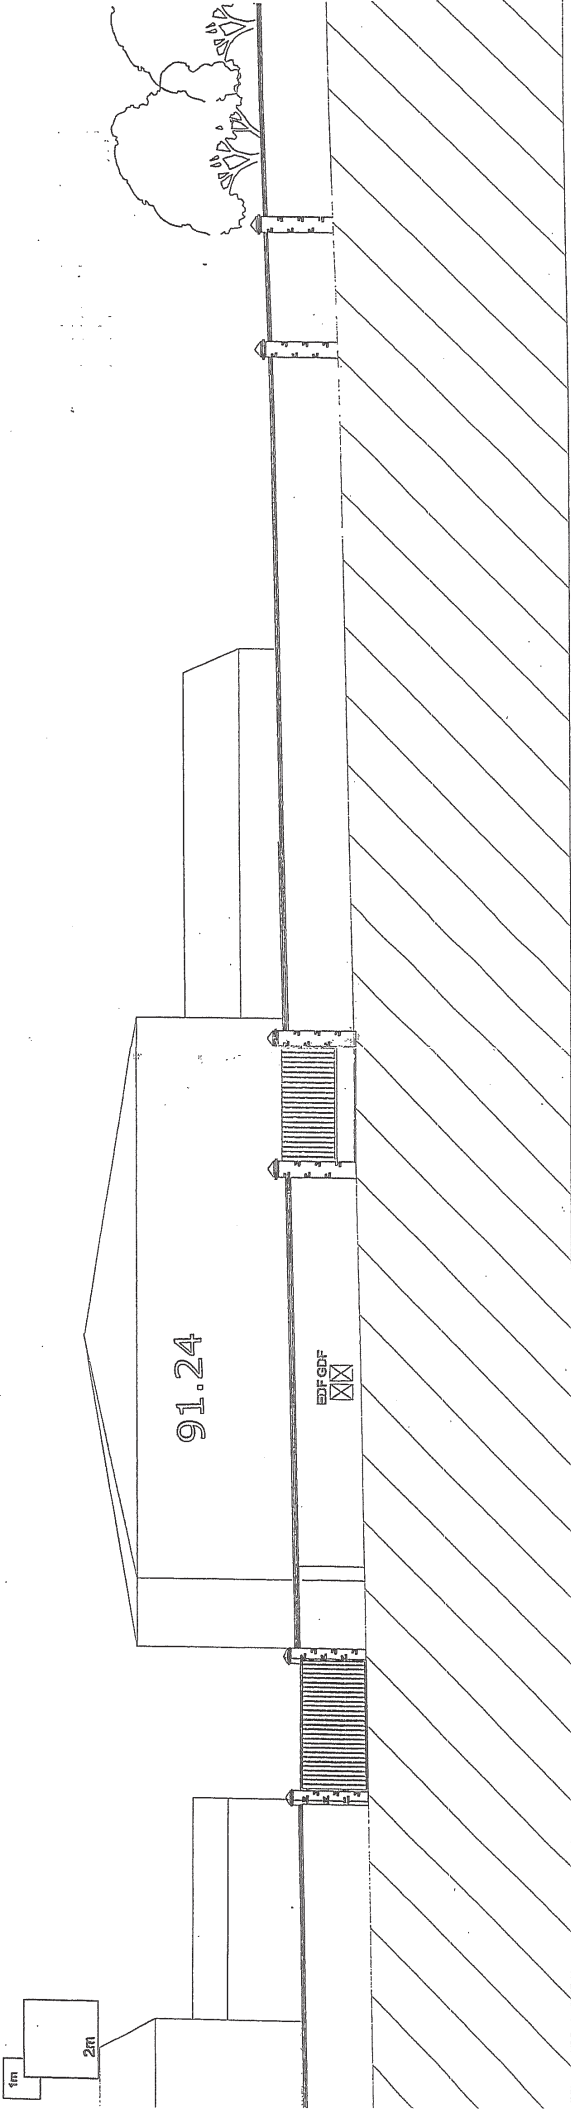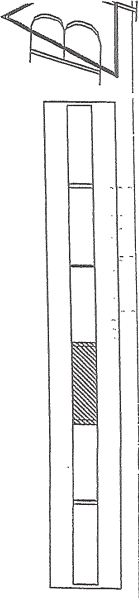



EXISTANT

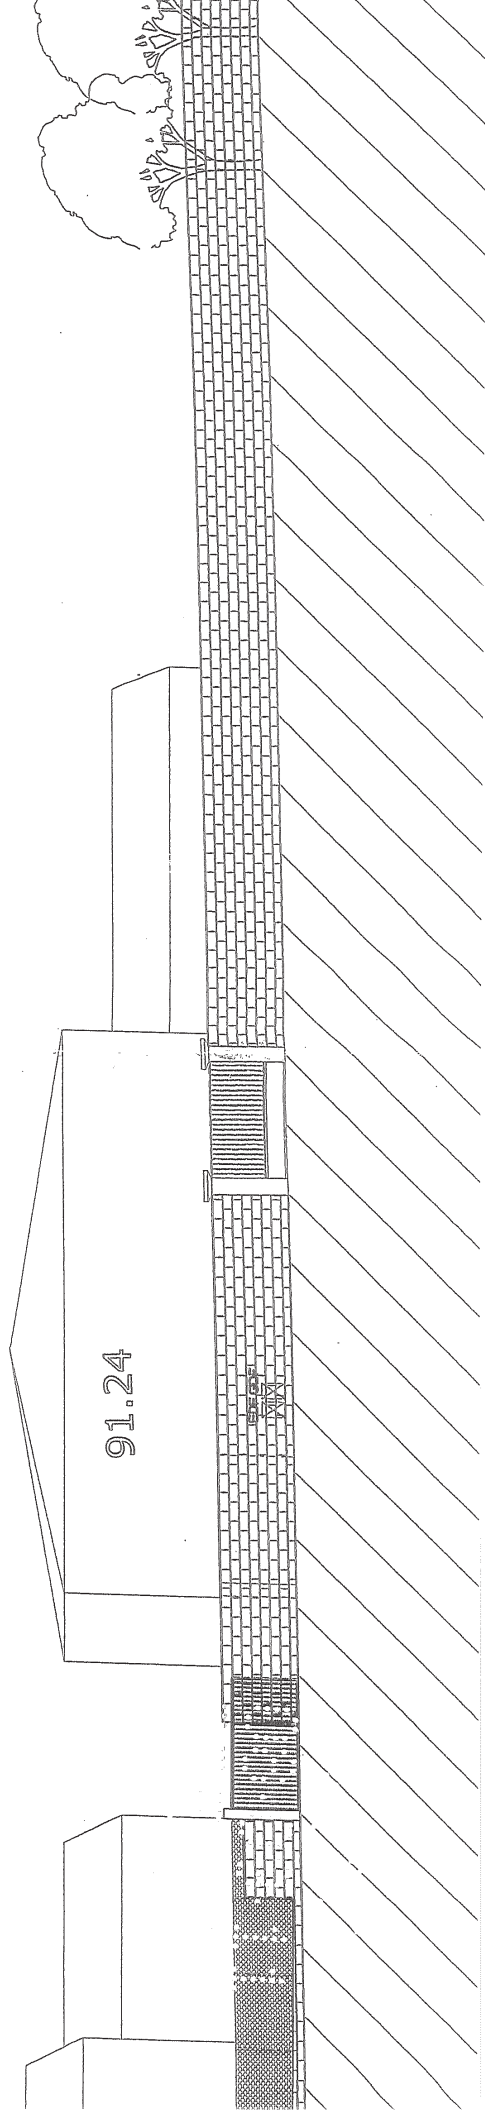


Quartier de la Ripelle
PRECONISATIONS DE MONTAGE DE MURS EN FRONT URBAIN

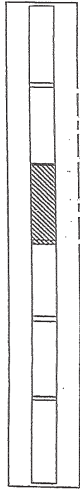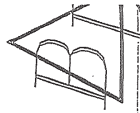

PROJET B - PLANCHE 4

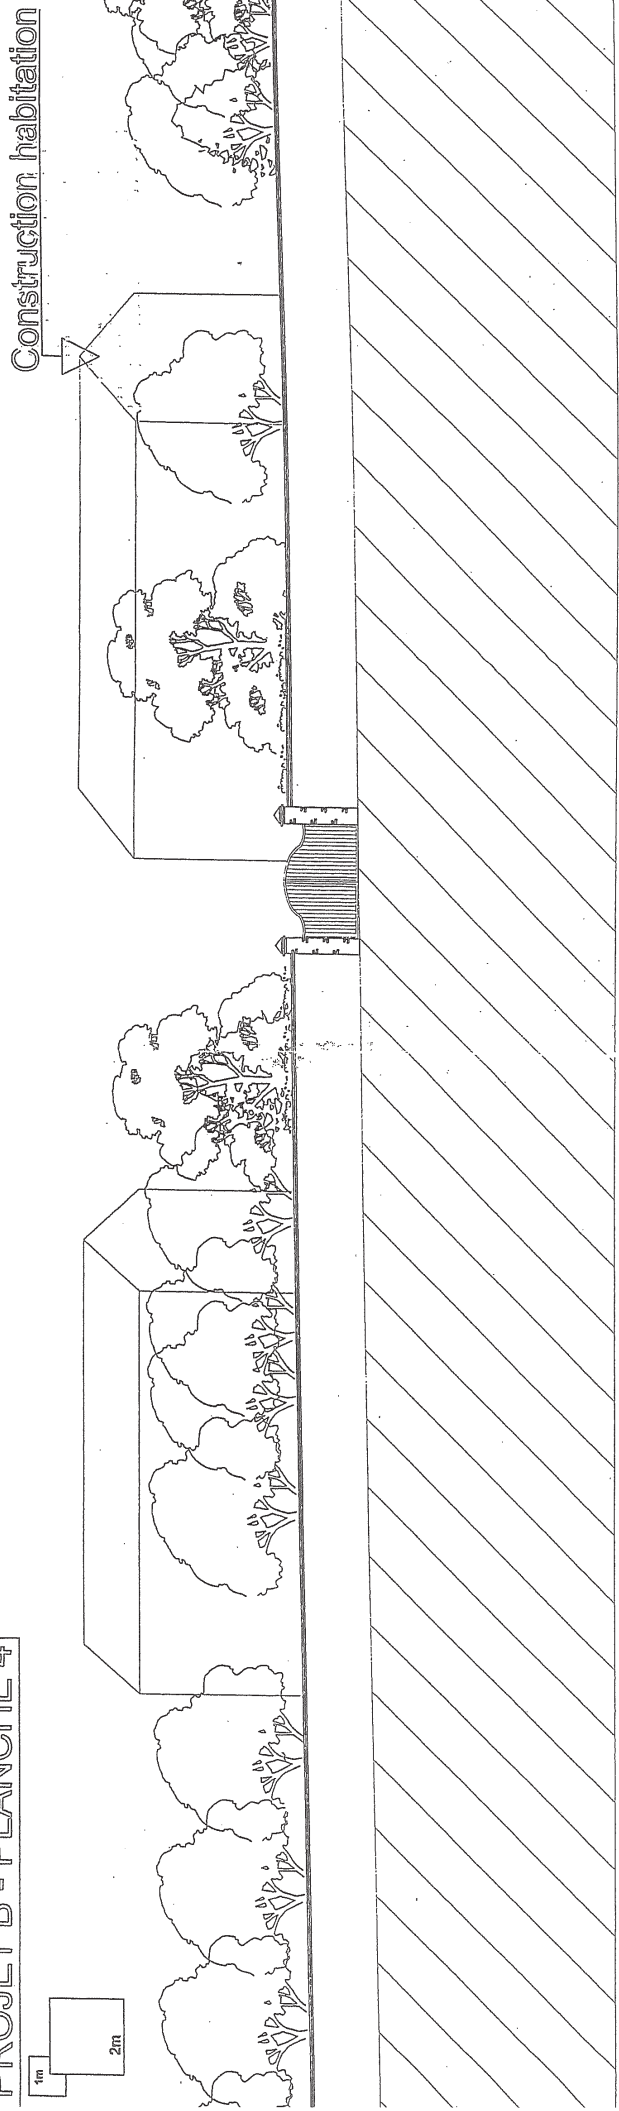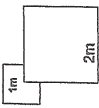


EXISTANT

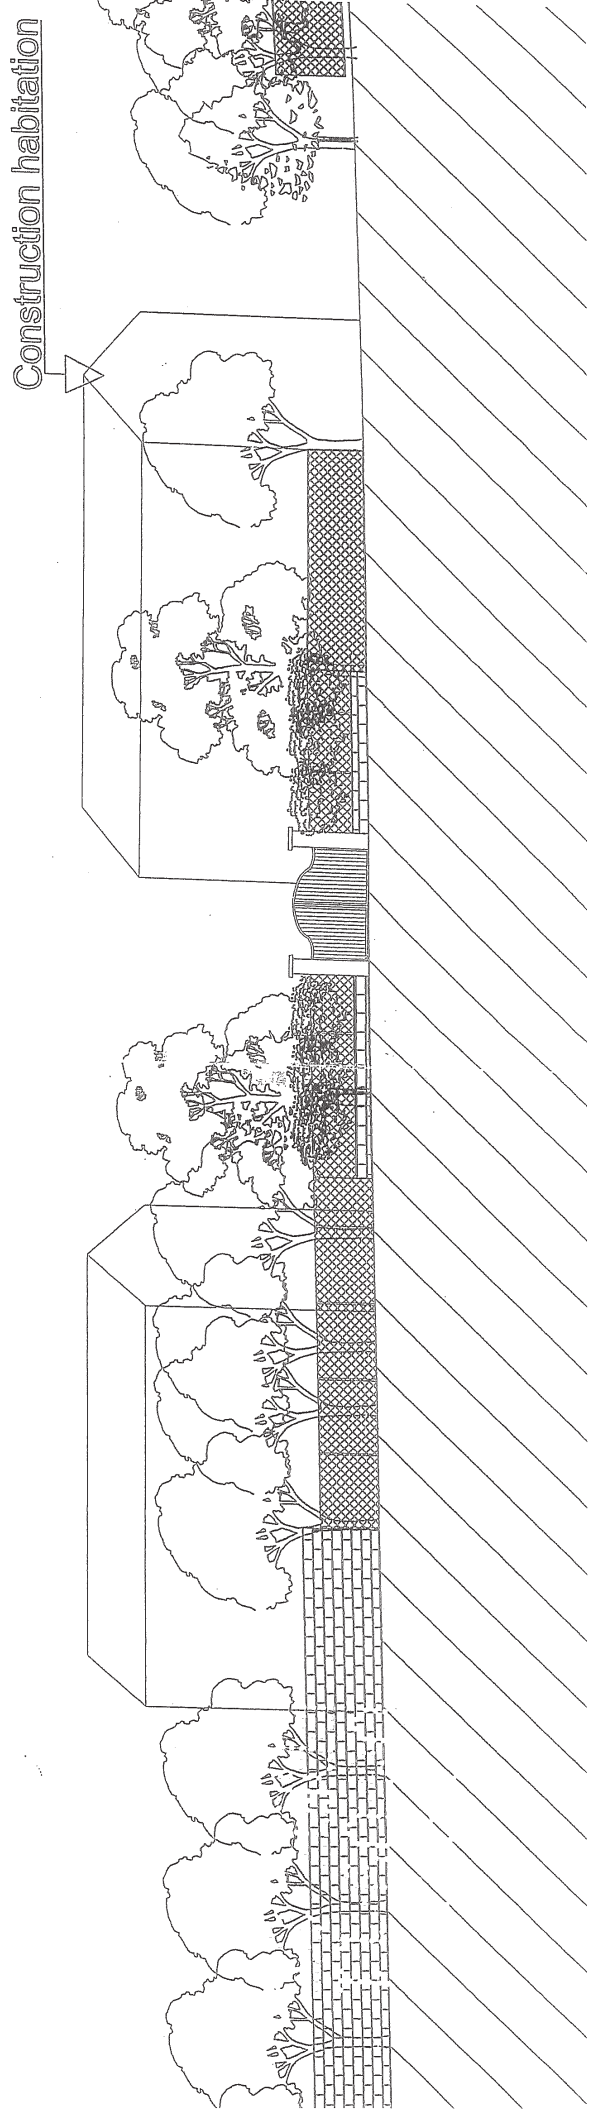


Quartier de la Ripelle
PRECONISATIONS DE MONTAGE DE MURS EN FRONT URBAIN


B

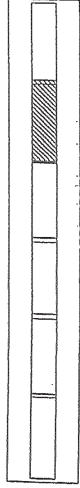

PROJET B - PLANCHE 5

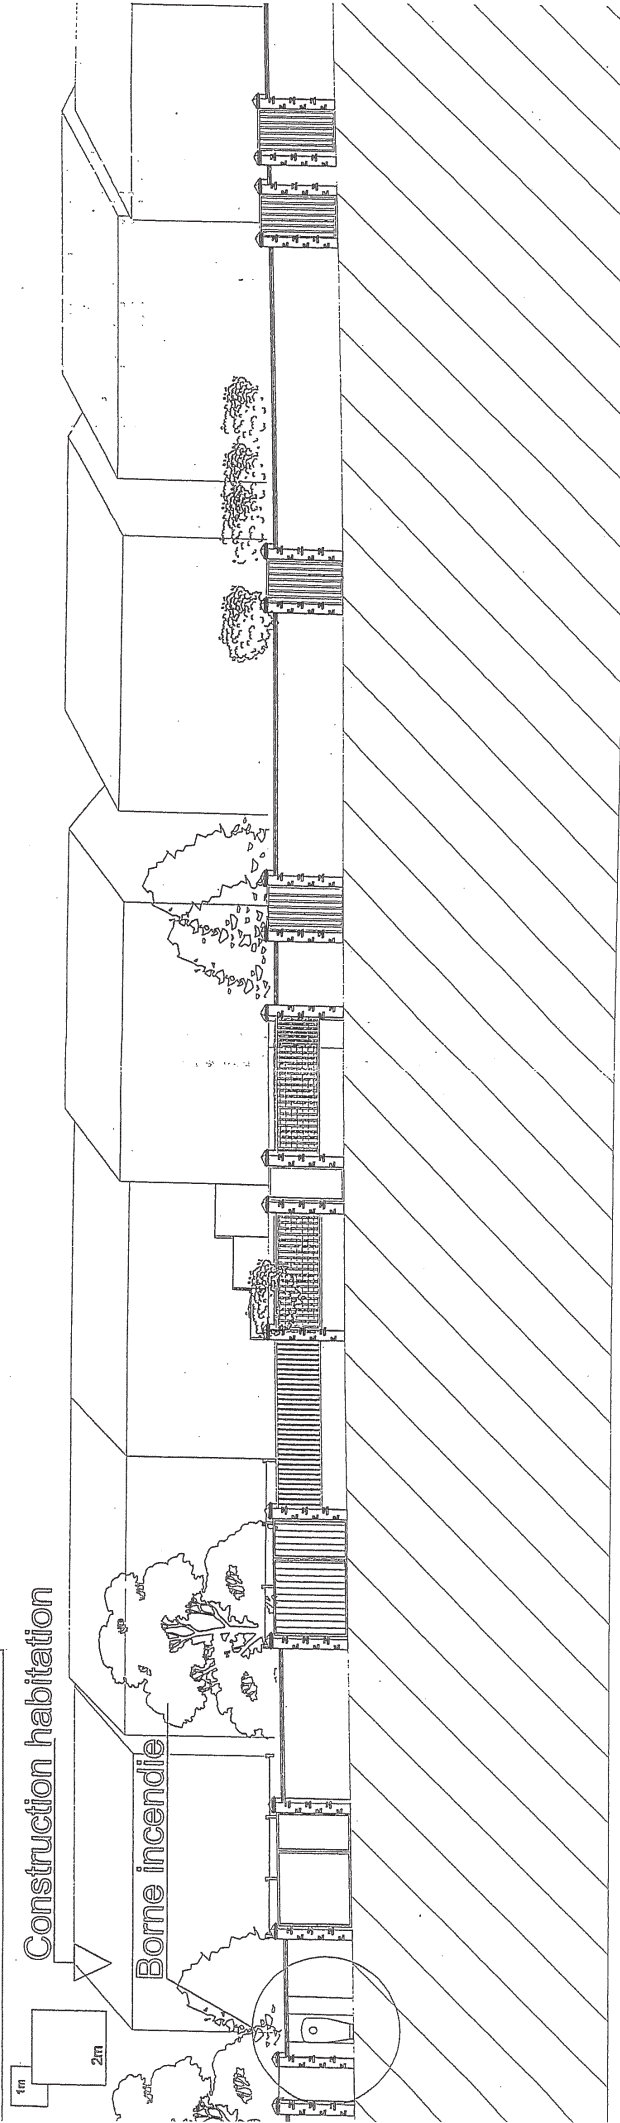



EXISTANT

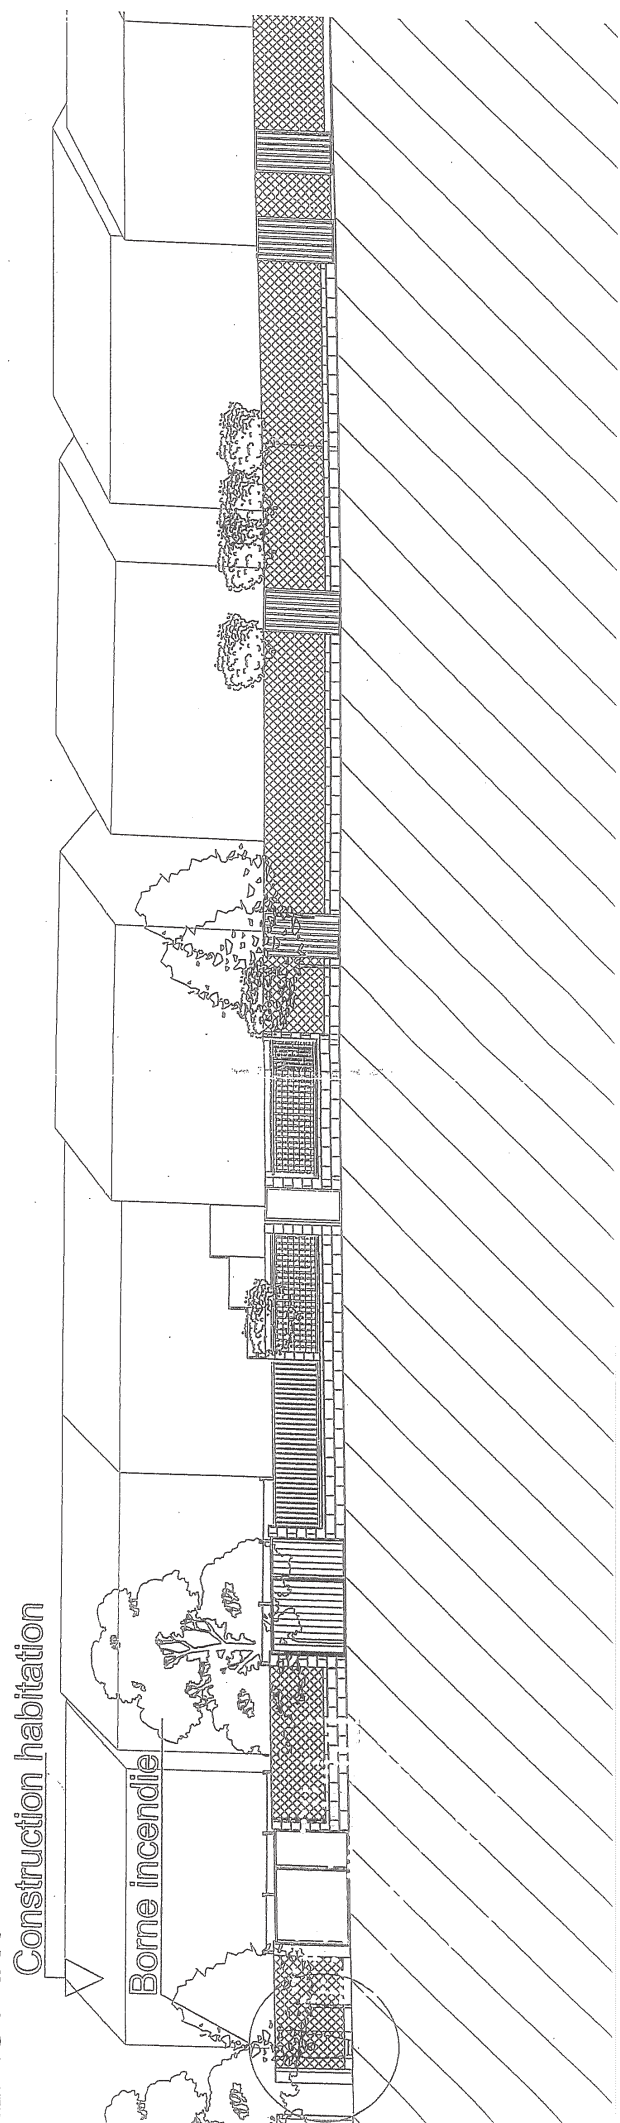

Quartier de la Ripelle
PRÉCONISATIONS DE MONTAGE DE MURS EN FRONT URBAIN

PROJET B - PLANCHE 6

B

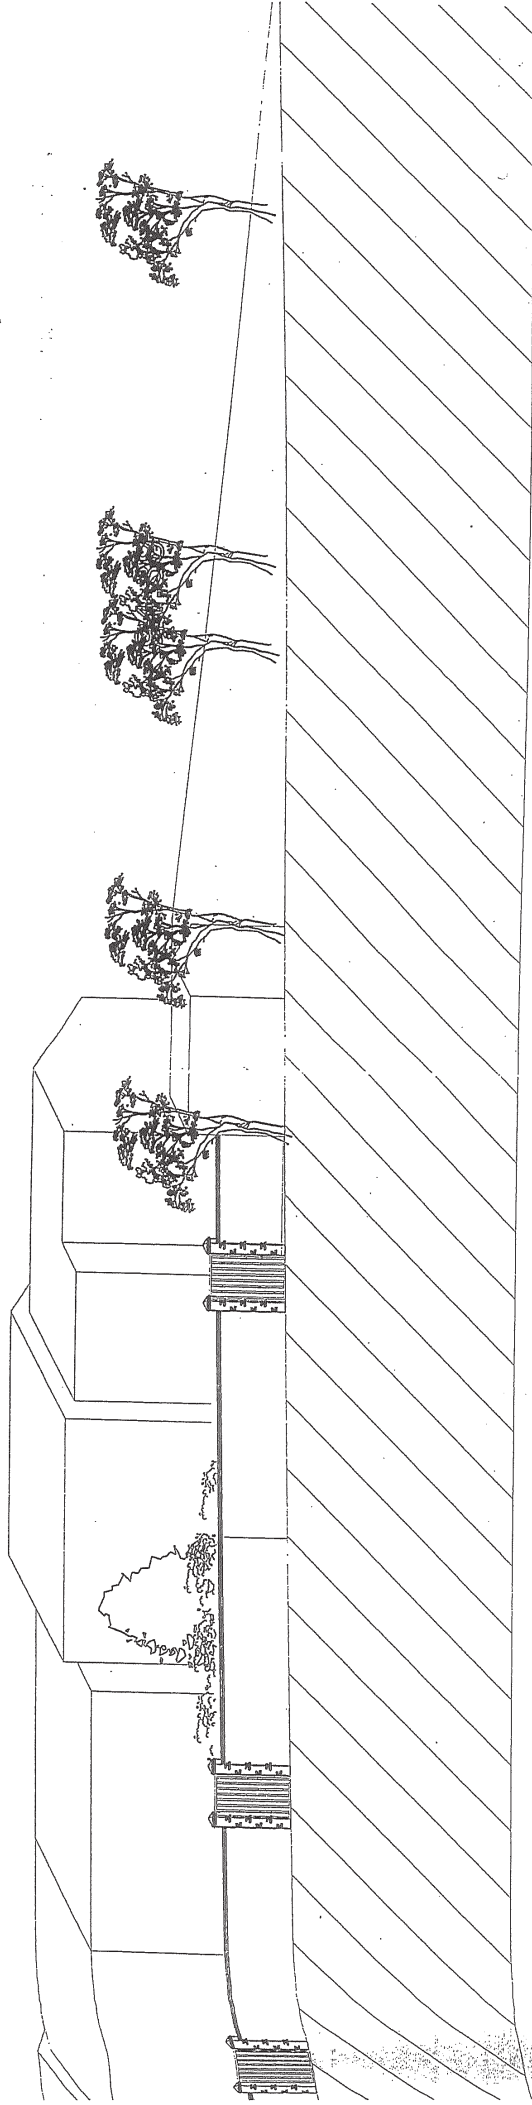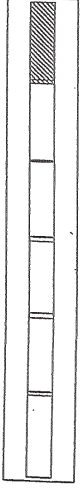

EXISTANT

