




# Commune de GIDY Projet extension cimetière route de Malvoitiers


141 caveaux  
40 caves urnes

ZD n°28

Mme SEIGNEUR JEANNE née ALLUARD

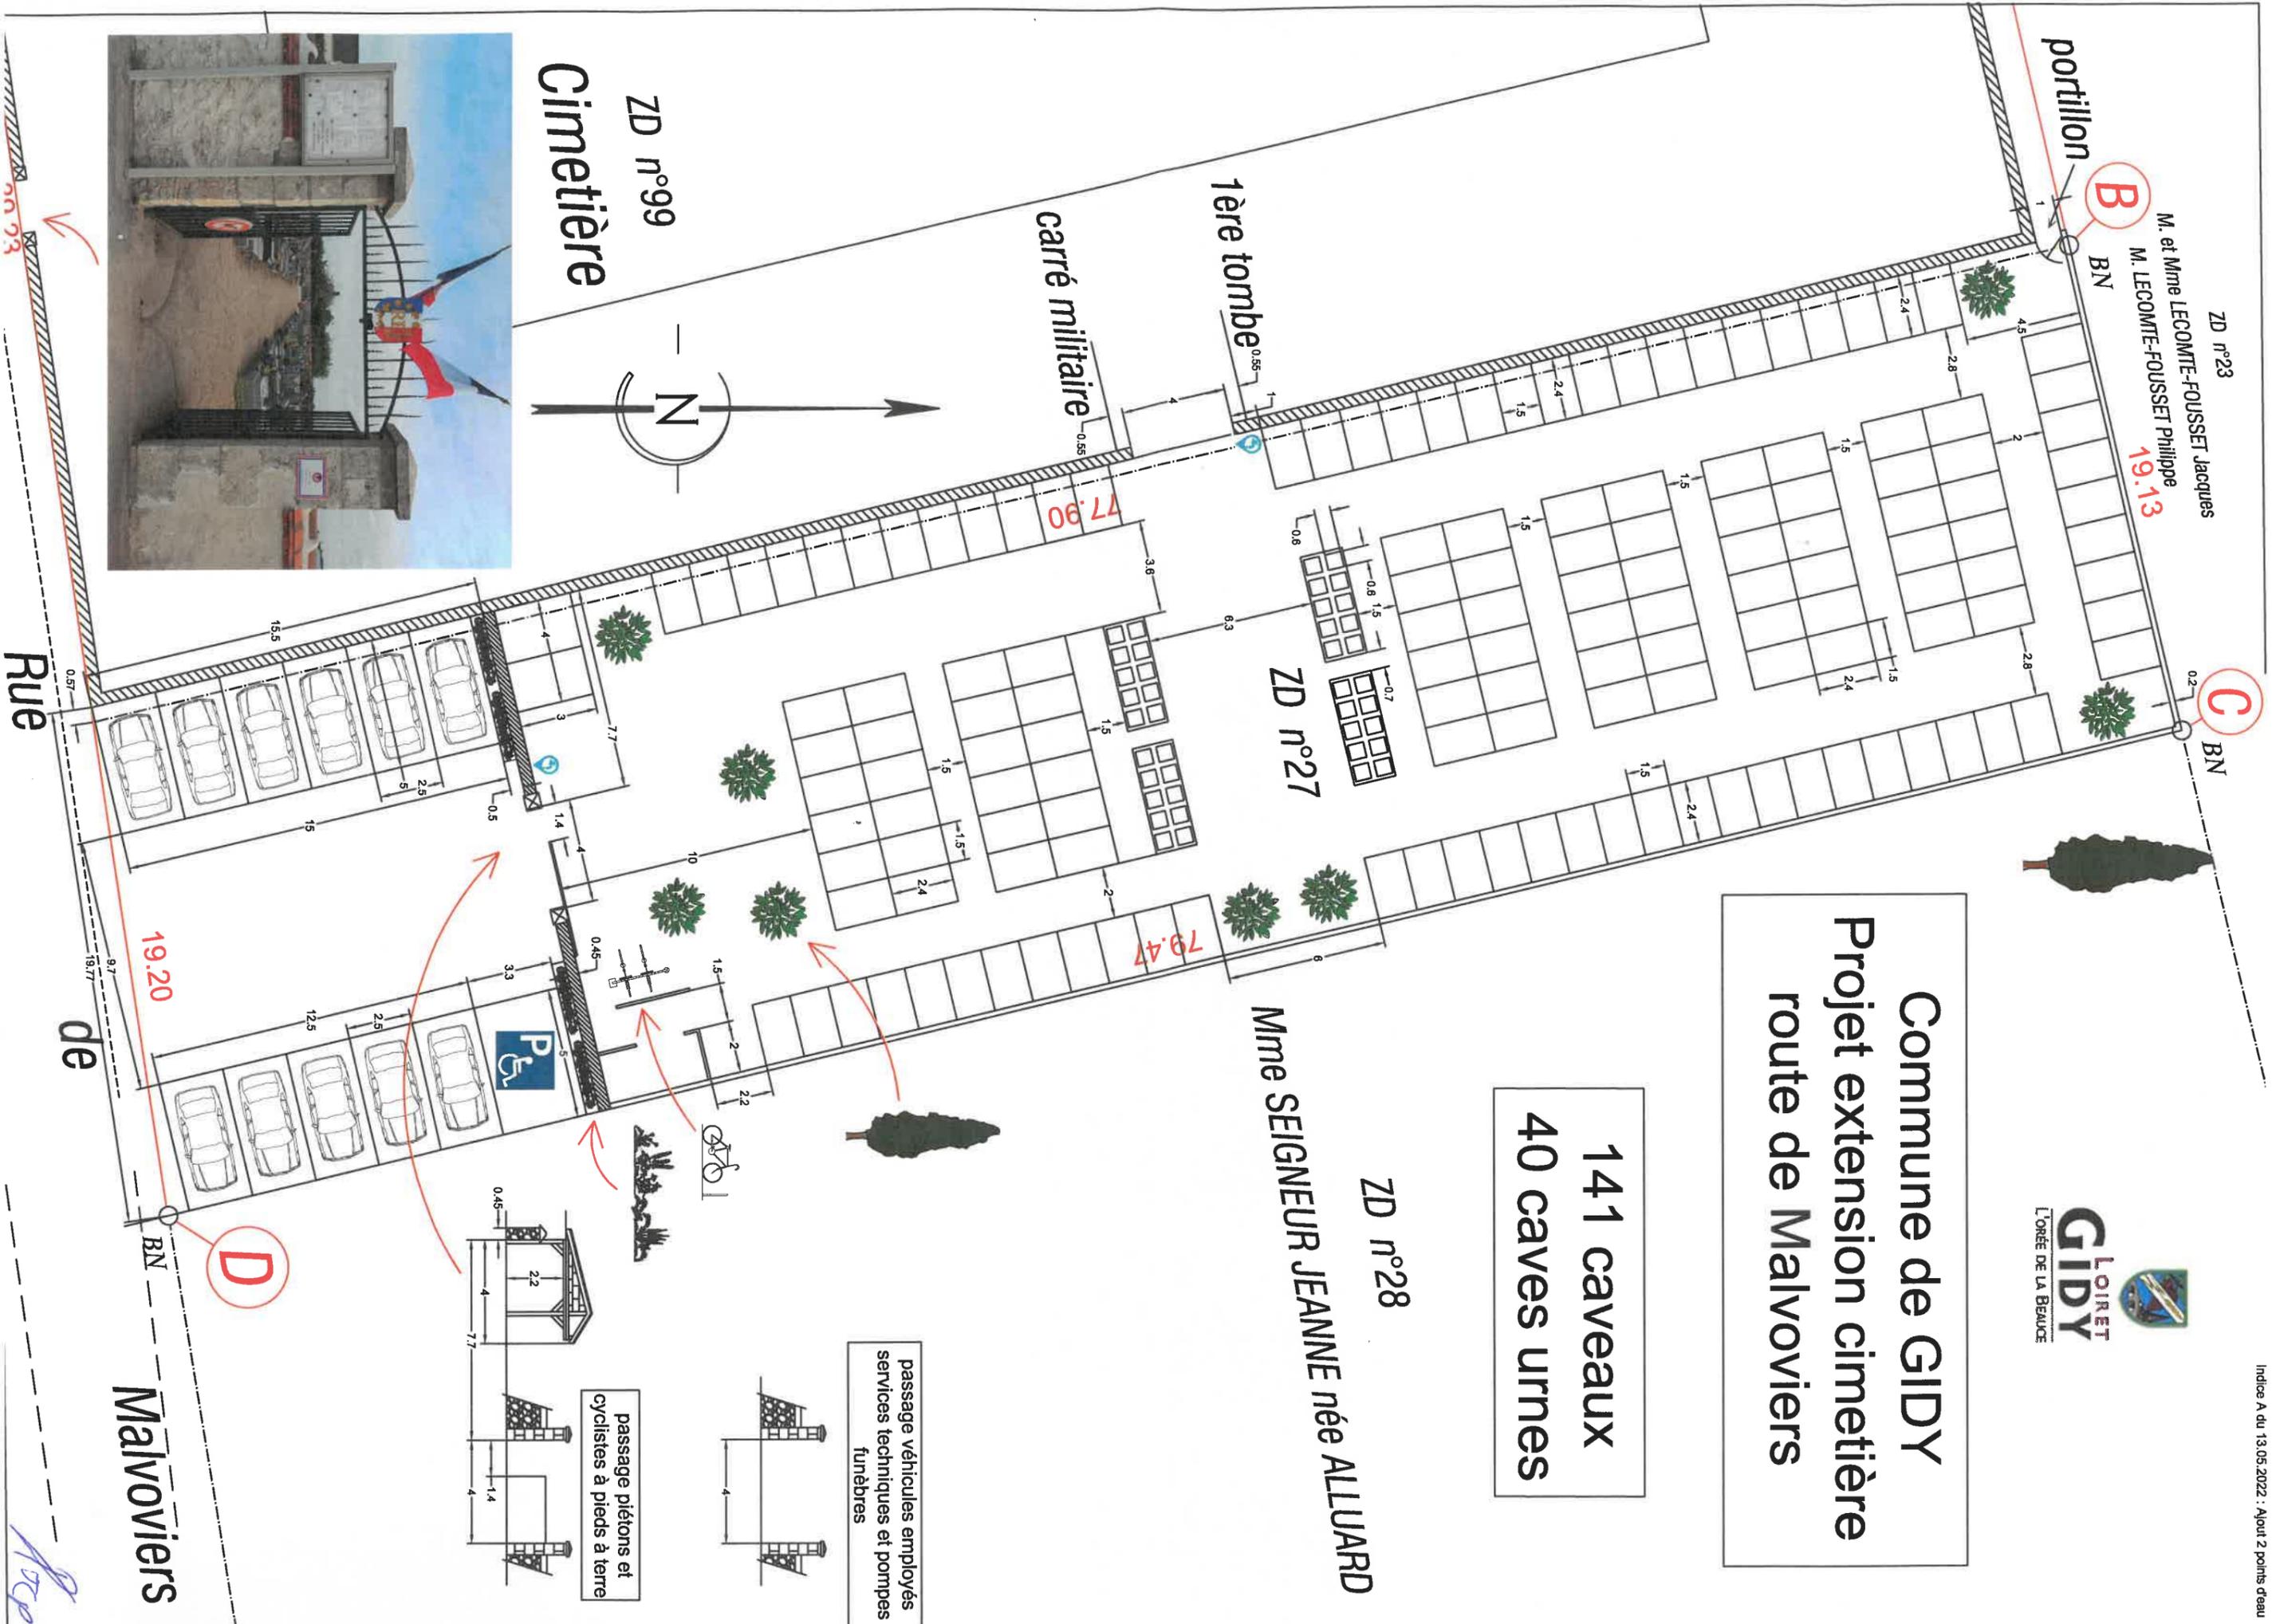

ZD n°99  
Cimetière

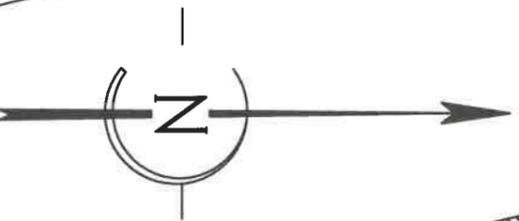

Rue

de

Malvoitiers

*Arcep*