



PLAINE CHAMPENOISE
LACS ET BRIENNOIS
TROYES OTHE ARMANCE
BARROIS CÔTE DES BAR
ENTRE DER ET HAUTS-PAYS
DU BARROIS AU BASSIGNY
ENTRE MONTAGNE ET BASSIGNY

Référence

MP/RG/AC n°4/180123

PJ

Plans de situation

Siège Social

26 avenue du 109E RI
BP 82 138
52905 CHAUMONT CEDEX 9
Tél. : 03 25 35 00 60
Fax : 03 25 35 03 34
accueil@haute-marne.chambagri.fr



Hôtel de Ville
Monsieur le Maire
Place Général Leclerc
52300 JOINVILLE

Chaumont, le 18 janvier 2023

Services	Pour écl.	du 1/1/23	Pour info.
Actions			
ES			
Escalier			
Chauffage			

Monsieur le Maire,


Dans le cadre de notre projet d'entreprise **InTERREactions**, qui en particulier vise à déployer des agences au sein de nos 7 territoires, nous devons entreprendre des travaux pour rénover notre bâtiment de Joinville. Ces travaux permettront d'accueillir au mieux nos clients, offriront à nos collaborateurs de conditions de travail optimisées et permettront de bénéficier d'une salle de réunion adaptée.


Ces travaux vont, pour une part, nécessiter la création d'un escalier à l'extérieur du bâtiment pour des raisons de sécurité incendie. Ils comprennent également une intervention sur une partie des façades pour de l'isolation par l'extérieur. Pour ces raisons et pour nous garantir également l'accès aux regards de visite de nos réseaux (eaux usées, eau potable, EDF, télécommunications, ...) qui se trouvent devant l'entrée du bâtiment, nous vous soumettons une proposition d'achat de 124 m² sur la parcelle AD 147.


Vous trouverez en pièce jointe les plans qui correspondent à notre proposition.

Nous vous prions d'agréer, Monsieur le Maire, l'expression de nos salutations distinguées.

Le Président,
Marc POULOT

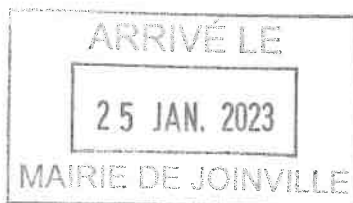

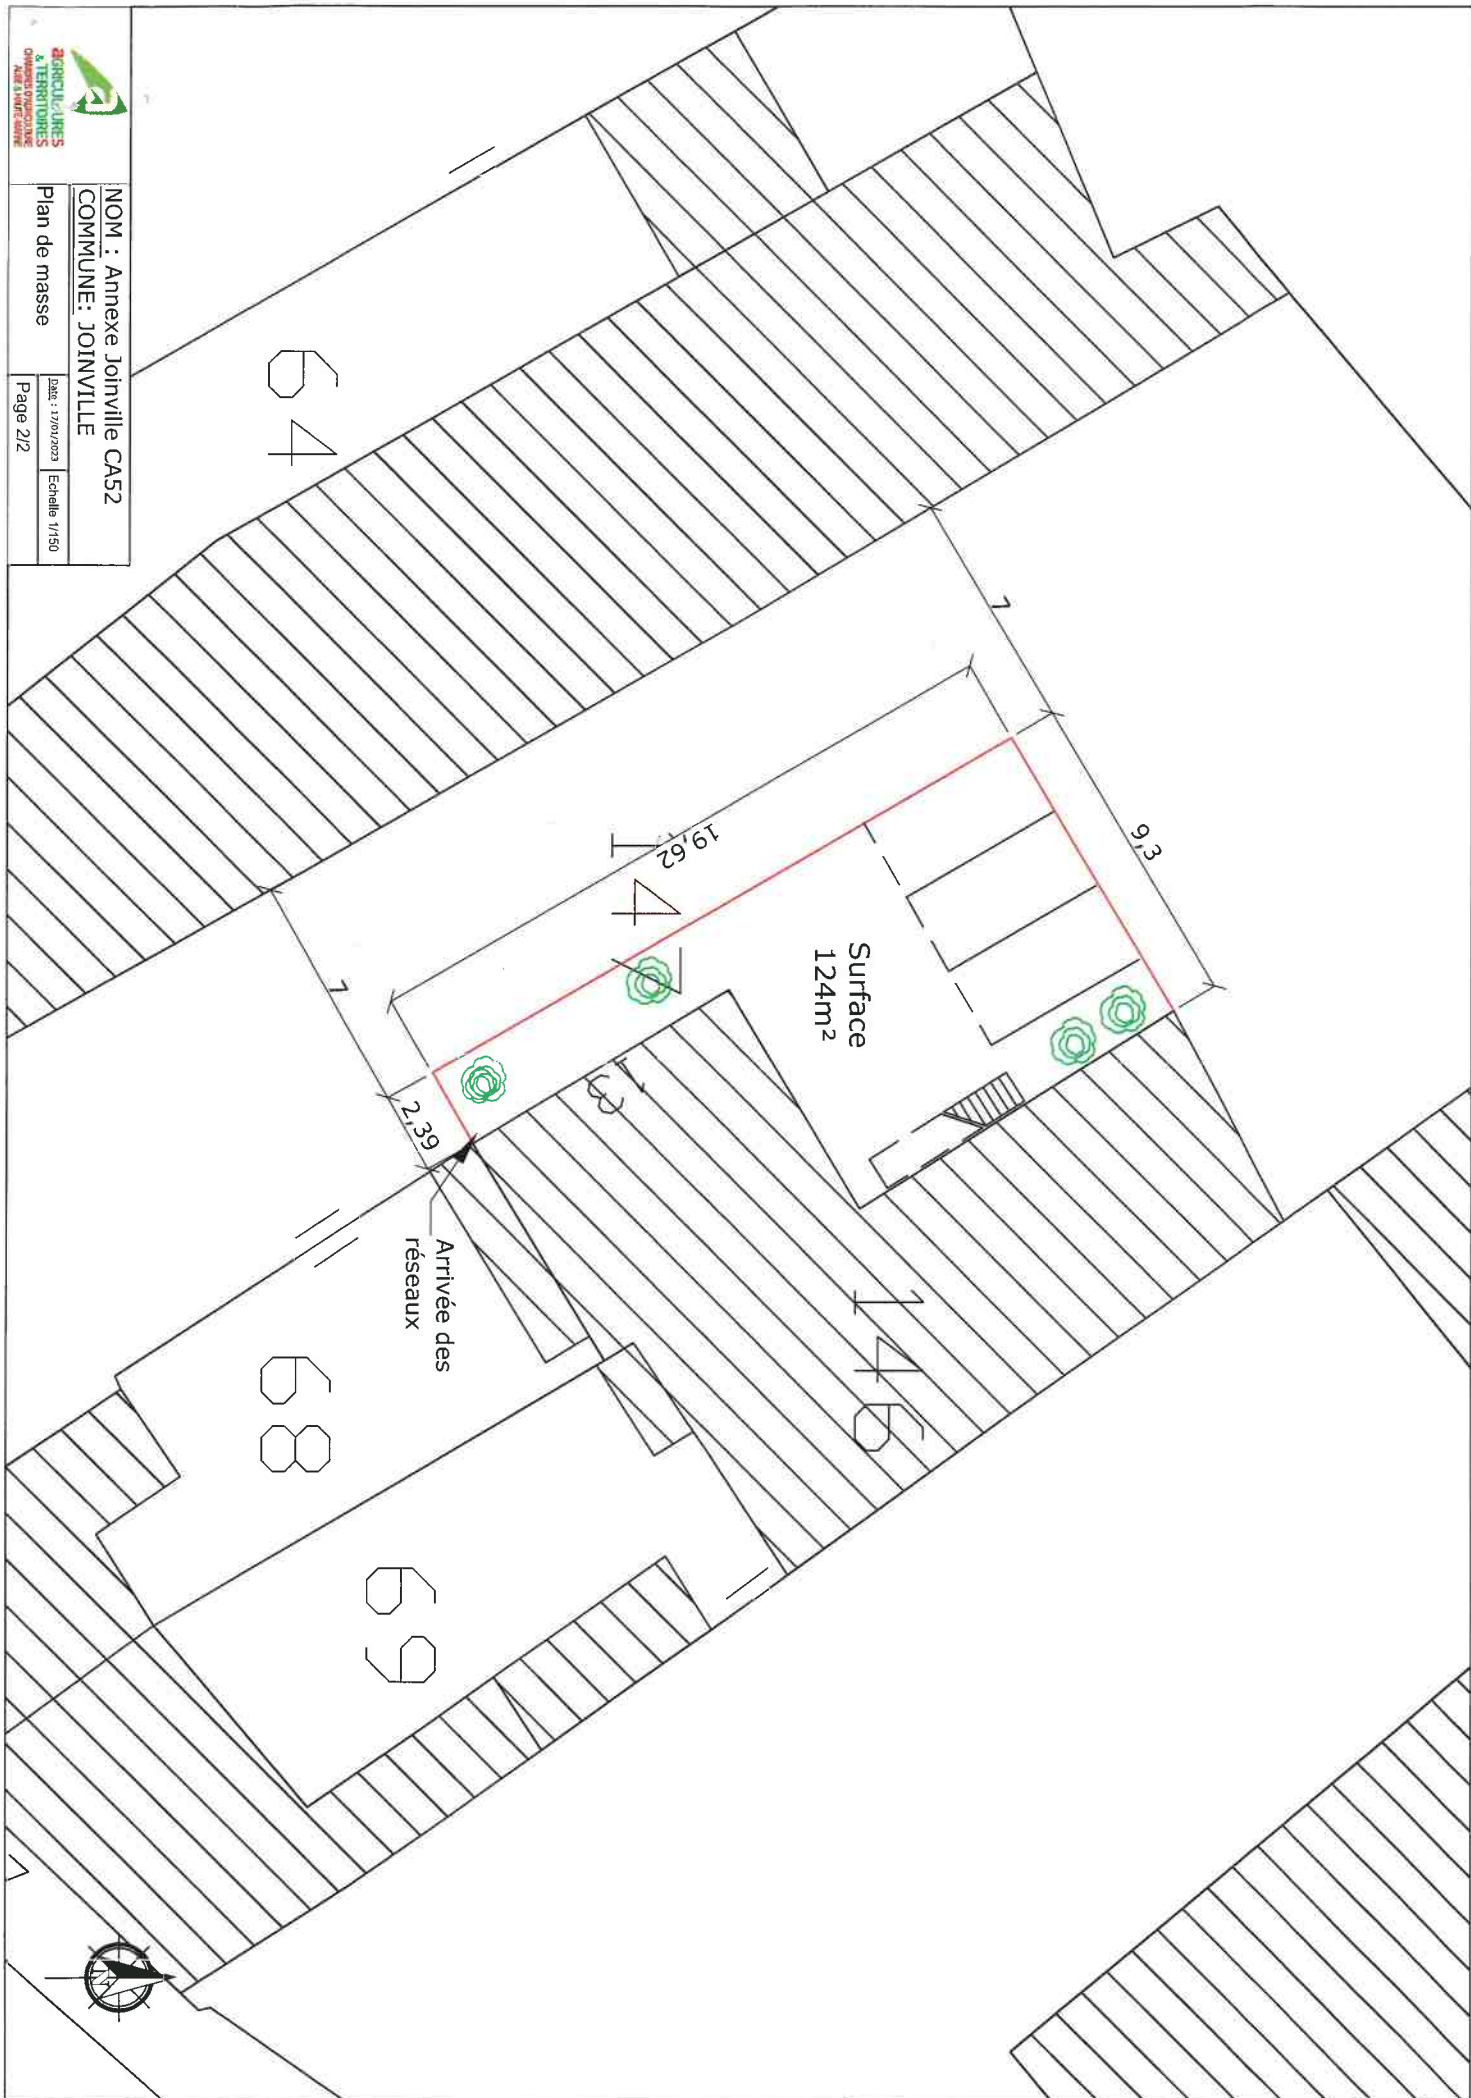

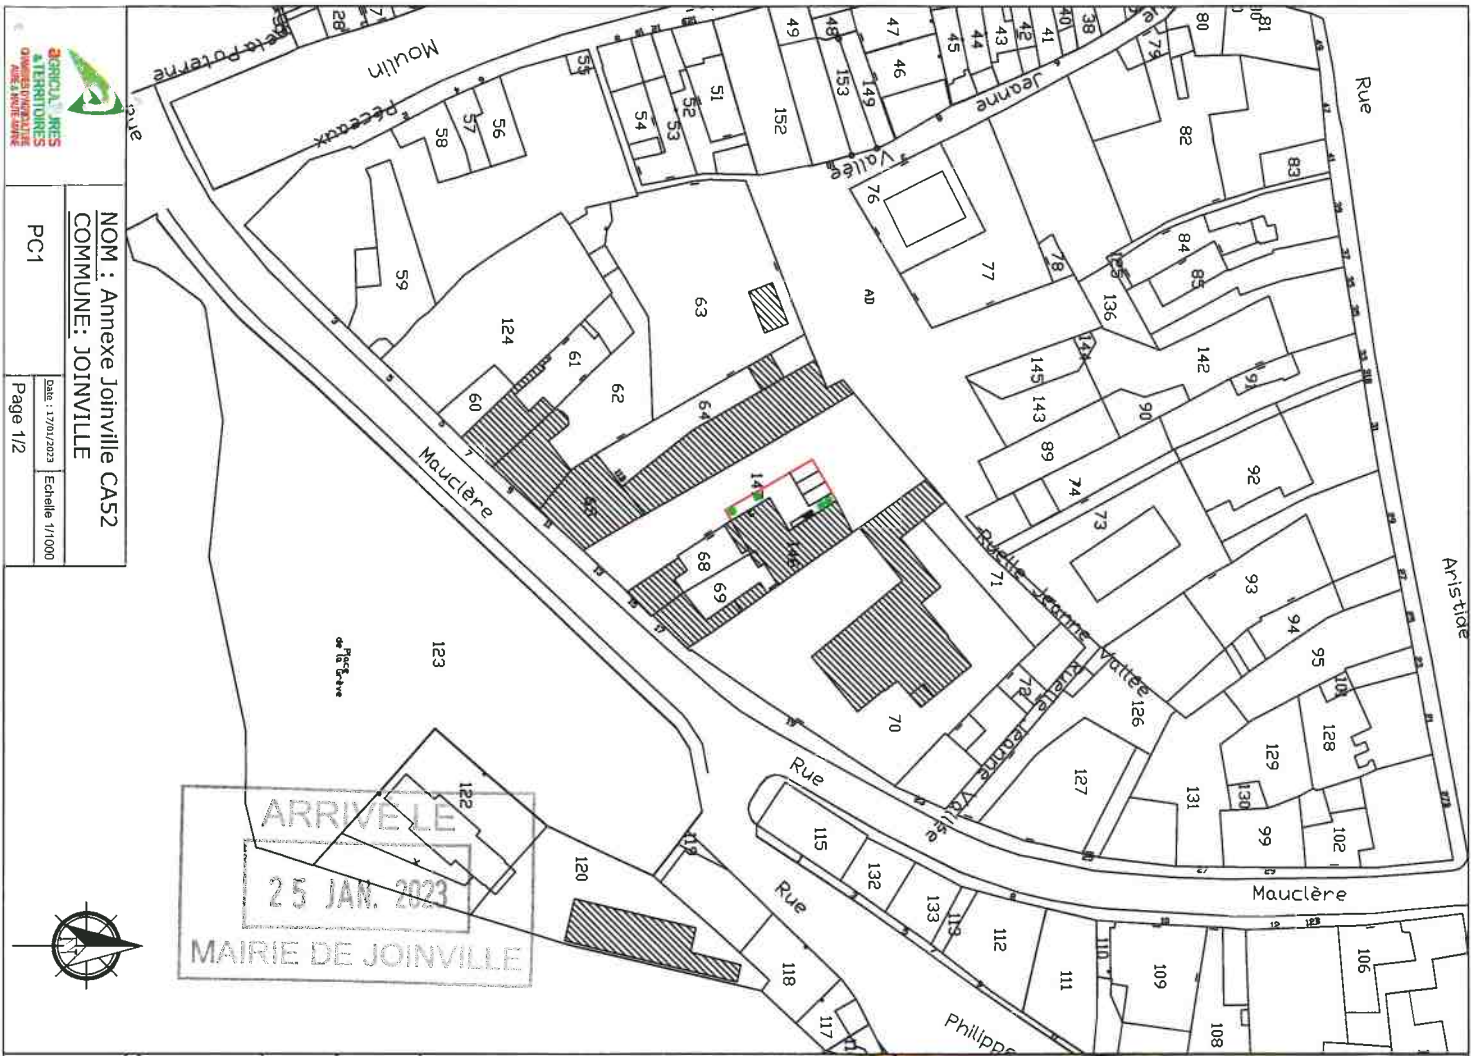

NOM : Annexe Joinville CAS2
 COMMUNE: JOINVILLE
 PC1
 Date : 17/01/2023 Echelle 1/1000
 Page 1/2

