PLAN PROJET VRD
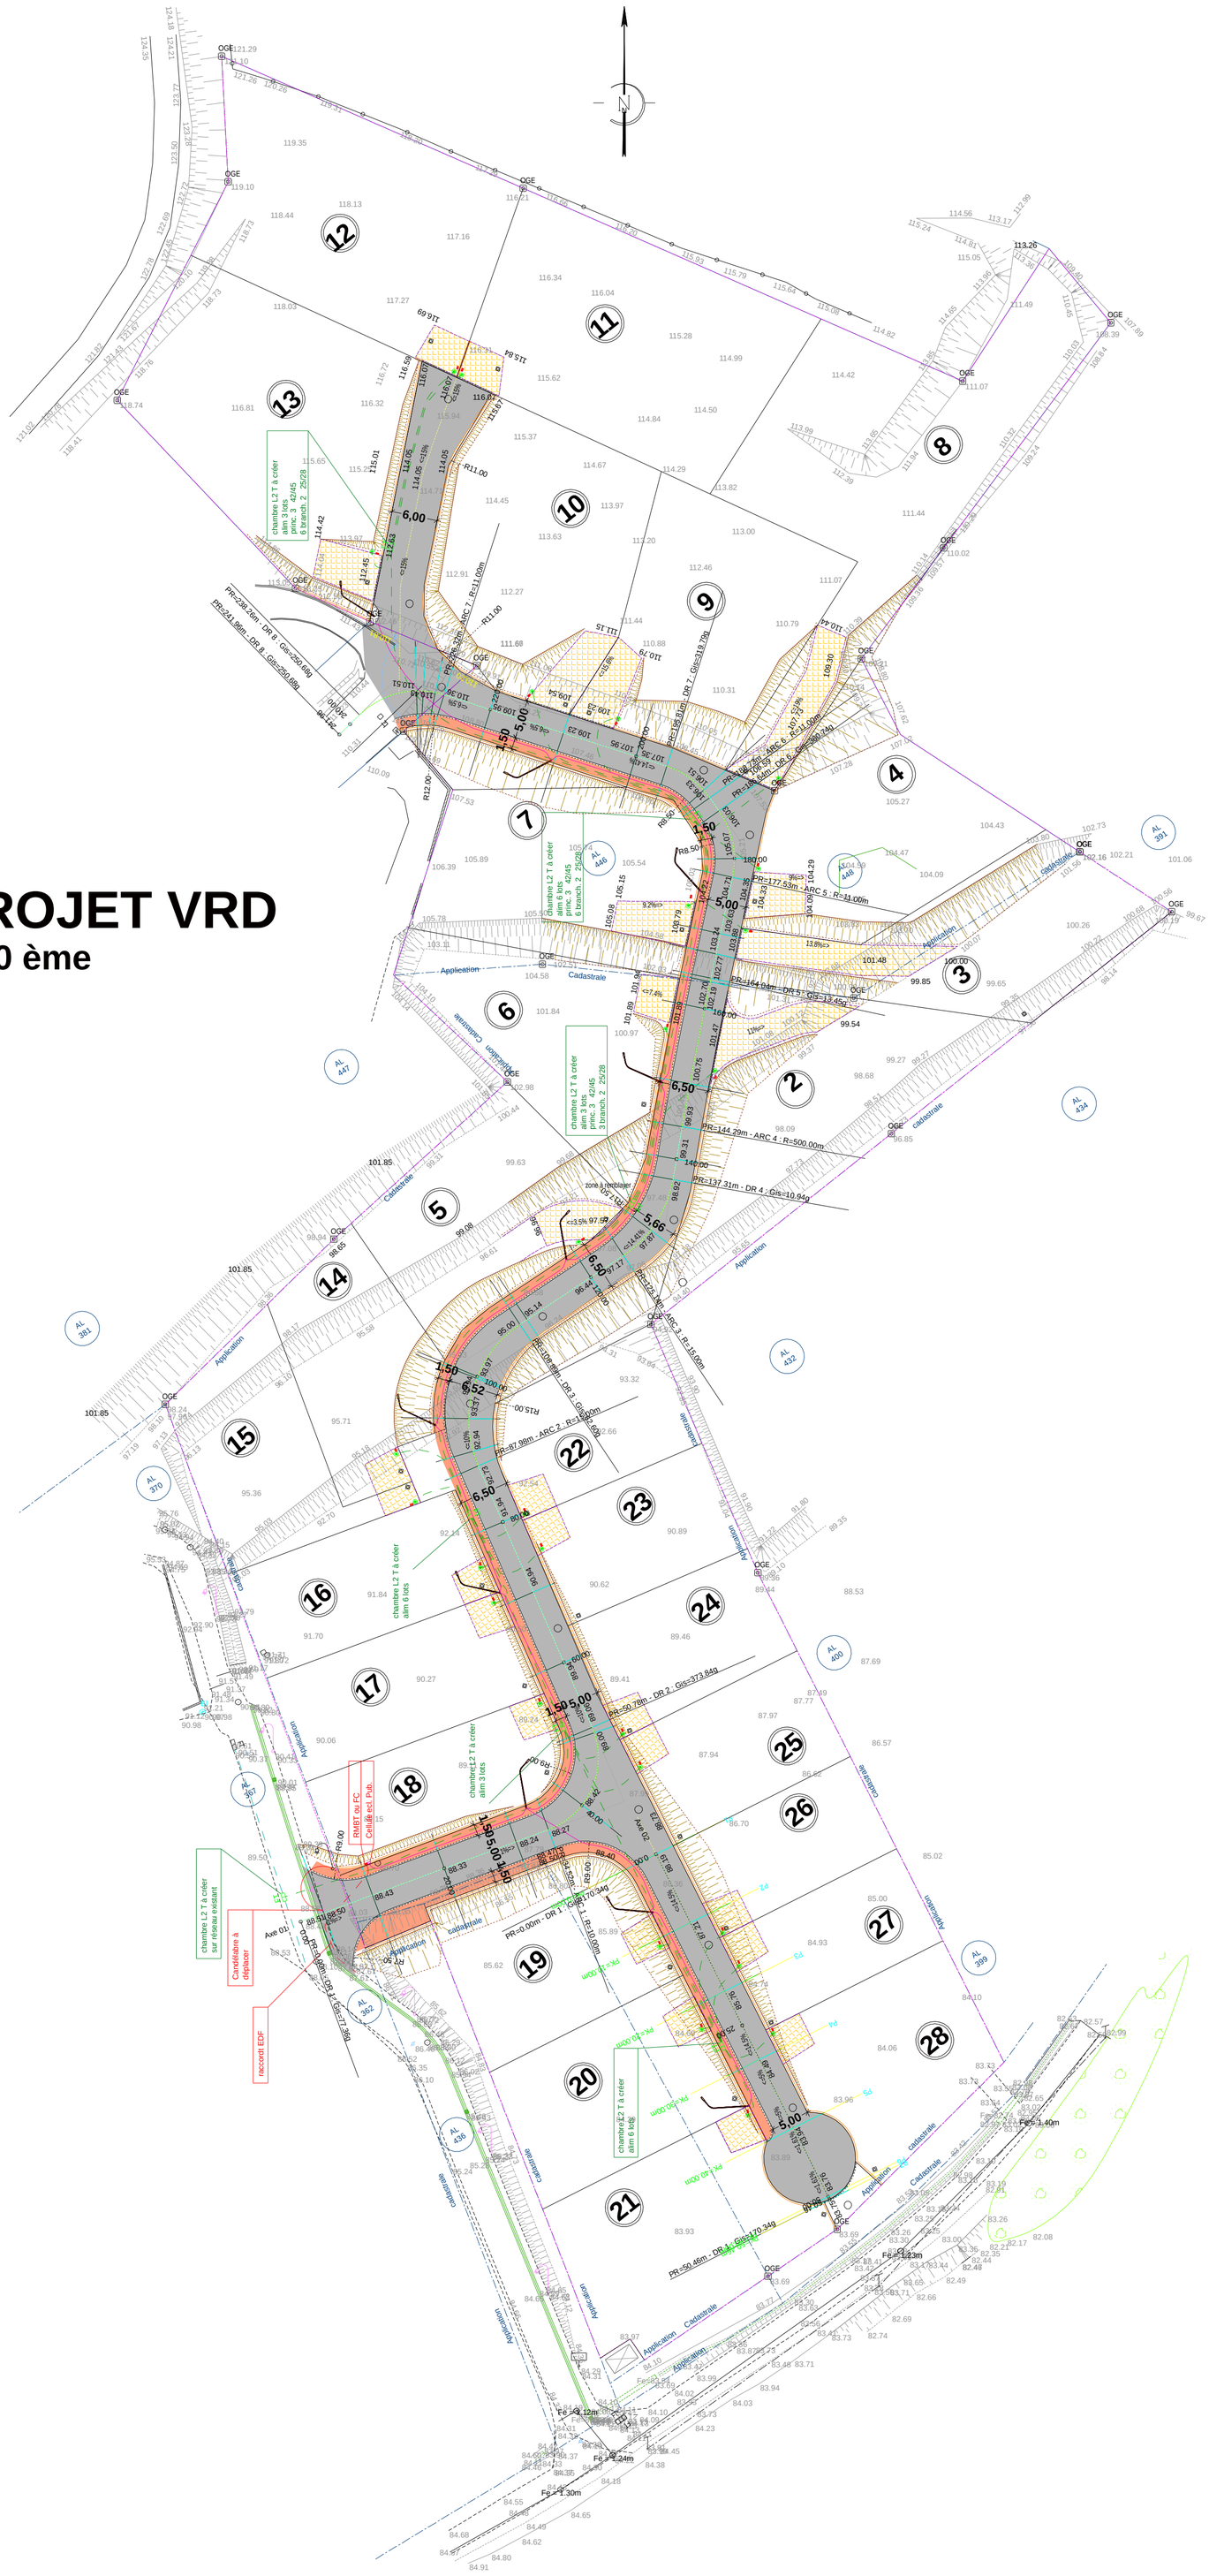
Echelle/ 1/500 ème