
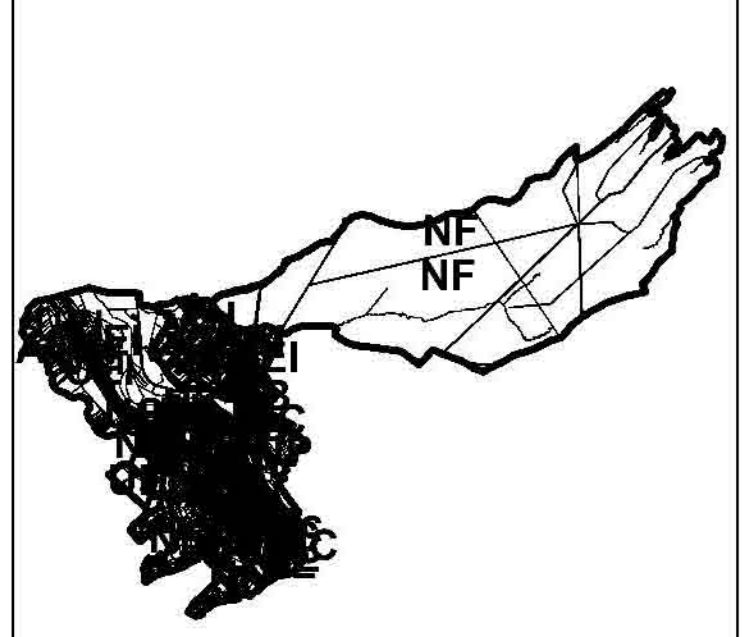


DEPARTEMENT DES VOSGES

Projet :	<b>CHARMES PLU</b>
Mission :	REVISION DU PLAN LOCAL D'URBANISME
Document :	ZONAGE
N° Planche :	Planche 3

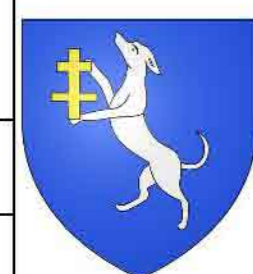

- Zonage
- Emplacement réservé
- UA : centre ancien
- UE : extensions récentes
- UE : secteur d'équipements
- UL : secteur de loisirs
- LUX : secteur d'activités
- 1AUX : Zone d'urbanisation à court terme secteur d'activités
- 2AUX : Zone d'urbanisation à long terme secteur d'activités
- A : Zone agricole
- AI : secteur inconstructible
- N : Zone naturelle
- NF : secteur de forêt
- Ng1 : secteur de gravières
- Ng2 : secteur de gravières
- NL : secteur de loisirs
- Nzh : secteur zones humides

Echelle : 1:5000

Document conforme à celui annexé à la DCM du ... portant approbation de la révision du PLU.



Signature :  
Espace & TERRitoires  
2 place des tricoteries  
54230 CHALIGNY  
Tel : 03.83.30.53.87 Fax : 03.83.30.53.78

