

COMMUNE DE NOTRE-DAME-DES-MILLIERES

PLAN D'INDEXATION EN Z

2 – Plan de zonage

Nature des risques pris en compte :
inondations, crues torrentielles, glissements de terrain, affaissements, chutes de pierres, avalanches

Nature des enjeux : urbanisation

Août 2004


SOMMAIRE

| | |
|---|---|
| 1.1. LOCALISATION DES SECTEURS ÉTUDIÉS..... | 3 |
| 1.2. INDEXATION EN Z | 4 |
| 1.2.1. <i>Présentation</i> | 4 |
| 1.2.2. <i>Exposants et indices utilisés</i> | 4 |
| 1.2.3. <i>Cartographie</i> | 6 |

1.1. LOCALISATION DES SECTEURS ETUDIÉS

Plan des secteurs d'étude retenus :

Les zones d'études du PIZ intègrent les zones UA de la version du Plan d'Occupation des Sols de NOTRE-DAME-DES-MILLIERES de mai 1999.

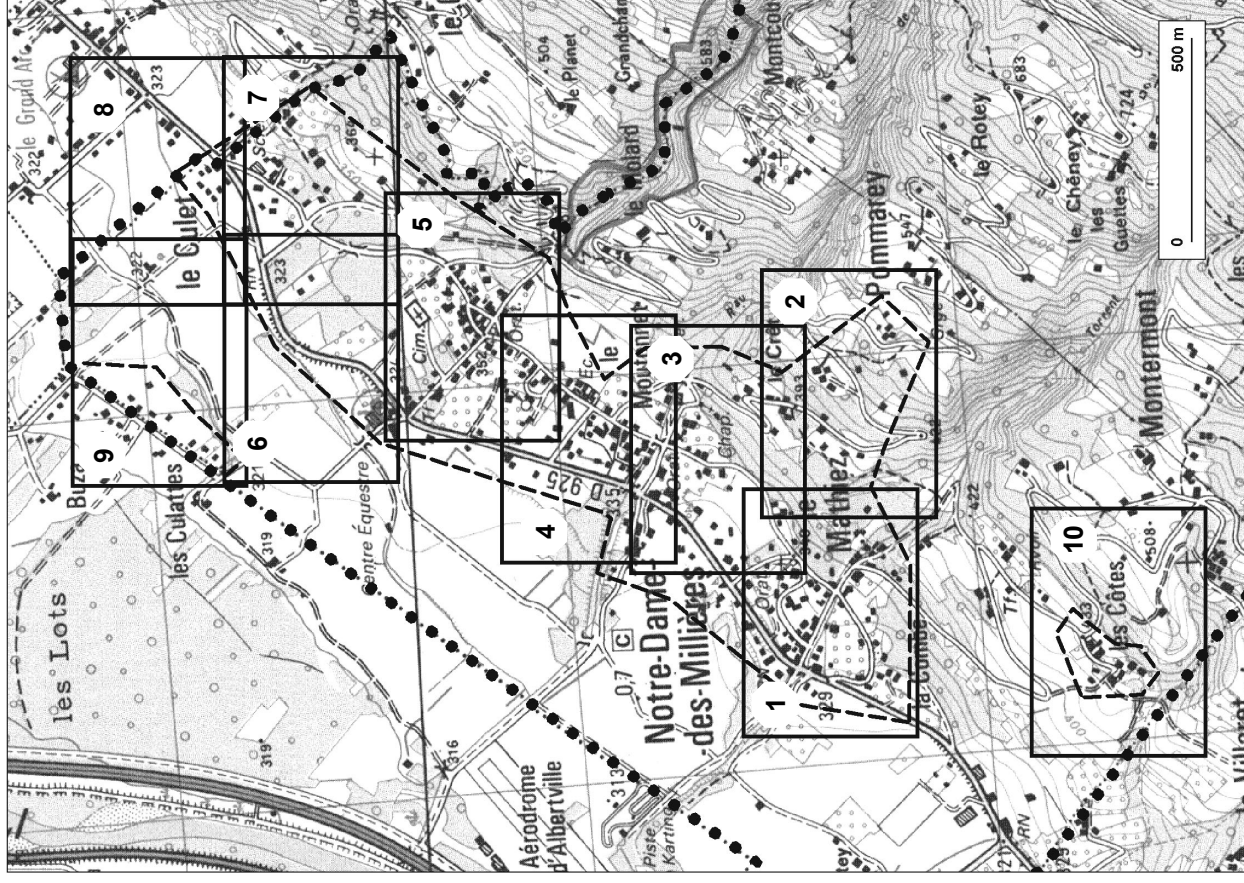

Légende

- ● Limite communale
- Secteur d'études

1.2. INDEXATION EN Z

1.2.1. Présentation

La légende utilisée sur les plans cadastraux est la suivante.

Chaque zone concernée par un phénomène naturel visible et/ou prévisible, définie sans équivoque sur le plan, est signalée par un "Z".

Cette information est complétée :

- par un exposant qui indique les possibilités d'aménagement de la zone et la présence de dispositifs de protection, s'il en existe ;
- par un indice qui indique la nature du (des) phénomène(s) naturel(s) en cause ; le phénomène naturel qui l'emporte pour la qualification de la zone est souligné.

1.2.2. Exposants et indices utilisés

Indications portées en exposants

| | Signification | Description |
|----------|----------------------|--|
| N | Non constructible | Zone aujourd'hui non bâtie, soumise en l'état actuel du site à un risque fort tel qu'il exclue la réalisation de tout projet de construction. |
| F | Risque Fort | Zone aujourd'hui bâtie, soumise en l'état actuel du site à un <u>risque fort</u> tel qu'il justifie le maintien du bâti à l'existant, sans changement de destination, à l'exception de ceux qui entraîneraient une diminution de la vulnérabilité, et sans réalisation d'aménagements susceptibles d'augmenter celle-ci ; peut cependant être autorisé tout projet d'aménagement ou d'extension limitée (10 à 20% de la SHON telle qu'elle est constatée à la date de réalisation du PIZ) du bâti existant, qui aurait pour effet de réduire sa vulnérabilité grâce à la mise en œuvre de prescriptions spéciales propres à renforcer la sécurité du bâti et de ses occupants. |
| M | Risque Moyen | Zone soumise en l'état actuel du site (ou après réalisation de dispositifs, déportés, de protection) à un <u>risque moyen</u> tel qu'il autorise l'aménagement et l'extension du bâti existant, et la réalisation de bâtiments nouveaux, sous réserve que tout projet, entre autres ceux entraînant un changement de destination et/ou une augmentation de la vulnérabilité, prenne en compte des prescriptions spéciales, intégrées au projet, propres à assurer la sécurité du bâti et de ses occupants. |

| Description | |
|--------------------|--|
| f | Risque faible Zone soumise en l'état actuel du site (ou après réalisation de dispositifs, déportés, de protection) à un <u>risque faible</u> tel qu'il autorise l'aménagement et l'extension du bâti existant, et la réalisation de bâtiments nouveaux ; des recommandations de confort peuvent être mises en œuvre afin de protéger le bâti et ses occupants des inconvénients mineurs qui peuvent apparaître lors des manifestations des phénomènes naturels. |
| /p | Protection Zone soumise à un risque, mais qui, compte tenu de l'existence de dispositifs, déportés, de protection, est en l'état actuel du site (ou après réalisation de dispositifs, déportés, de protection) librement constructible sous réserve du maintien de l'efficacité présente du système de défense. |

Indications portées en indices

| Abréviations | Phénomènes naturels |
|---------------------|---|
| A | Avalanches |
| B | Chutes de blocs |
| C | Coulées boueuses issues de glissements de terrain ou de crues torrentielles à fort transport solide |
| E | Effondrements |
| F | Affaissements |
| G | Glissements de terrain |
| I | Inondations |
| R | Ravinement |
| S | Erosion de berge |

Exemples

| | |
|---------------------------------------|---|
| Z B | Zone soumise à un risque de chutes de blocs. |
| Z A, B | Zone soumise à des risques d'avalanches et de chutes de blocs, le risque chutes de blocs l'emportant sur le risque avalanches, pour la qualification des risques dans la zone. |
| M Z B, C | Zone soumise à un risque moyen, exposée aux risques de chutes de blocs et de coulées boueuses, ce dernier phénomène l'emportant pour la qualification de la zone. |
| F/p Z A, G | Zone soumise à un risque fort malgré la présence de dispositifs de protection, exposée au risques d'avalanches et de glissements de terrain, ce dernier phénomène l'emportant pour la qualification de la zone. |



1.2.3. Cartographie

Echelle : 1/2 000^{ème}


Légende utilisée sur les plans suivants



--- Limite des secteurs étudiés


— Limite des secteurs indexés

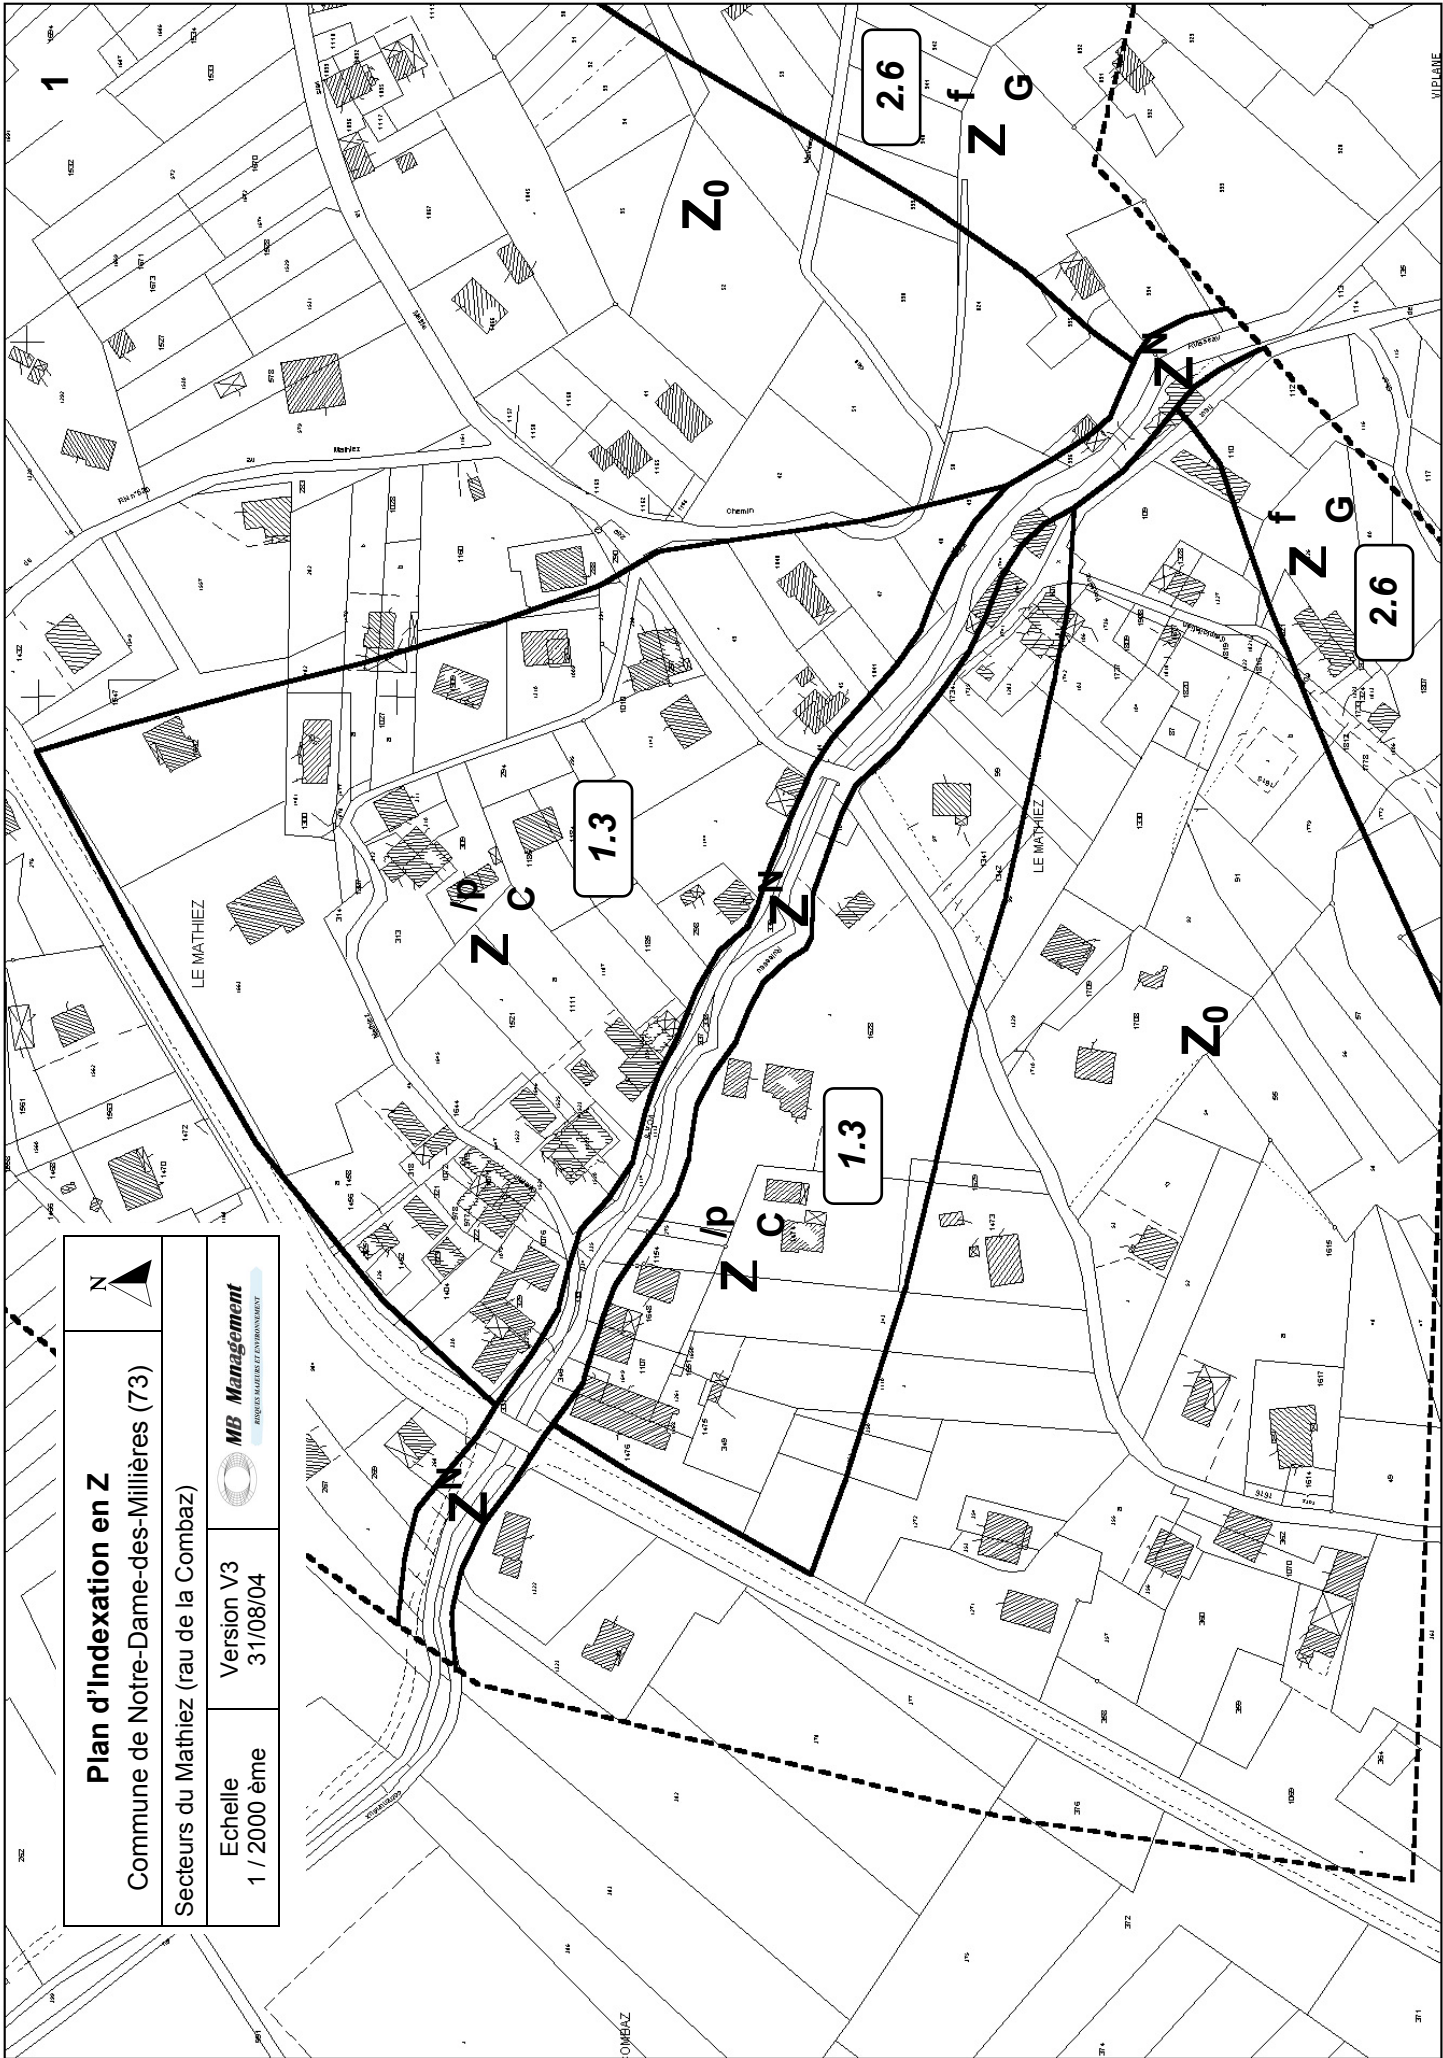

Z^f
 Z^G Indexation de la zone

1.3 Référence de la fiche de prescriptions correspondant à la zone

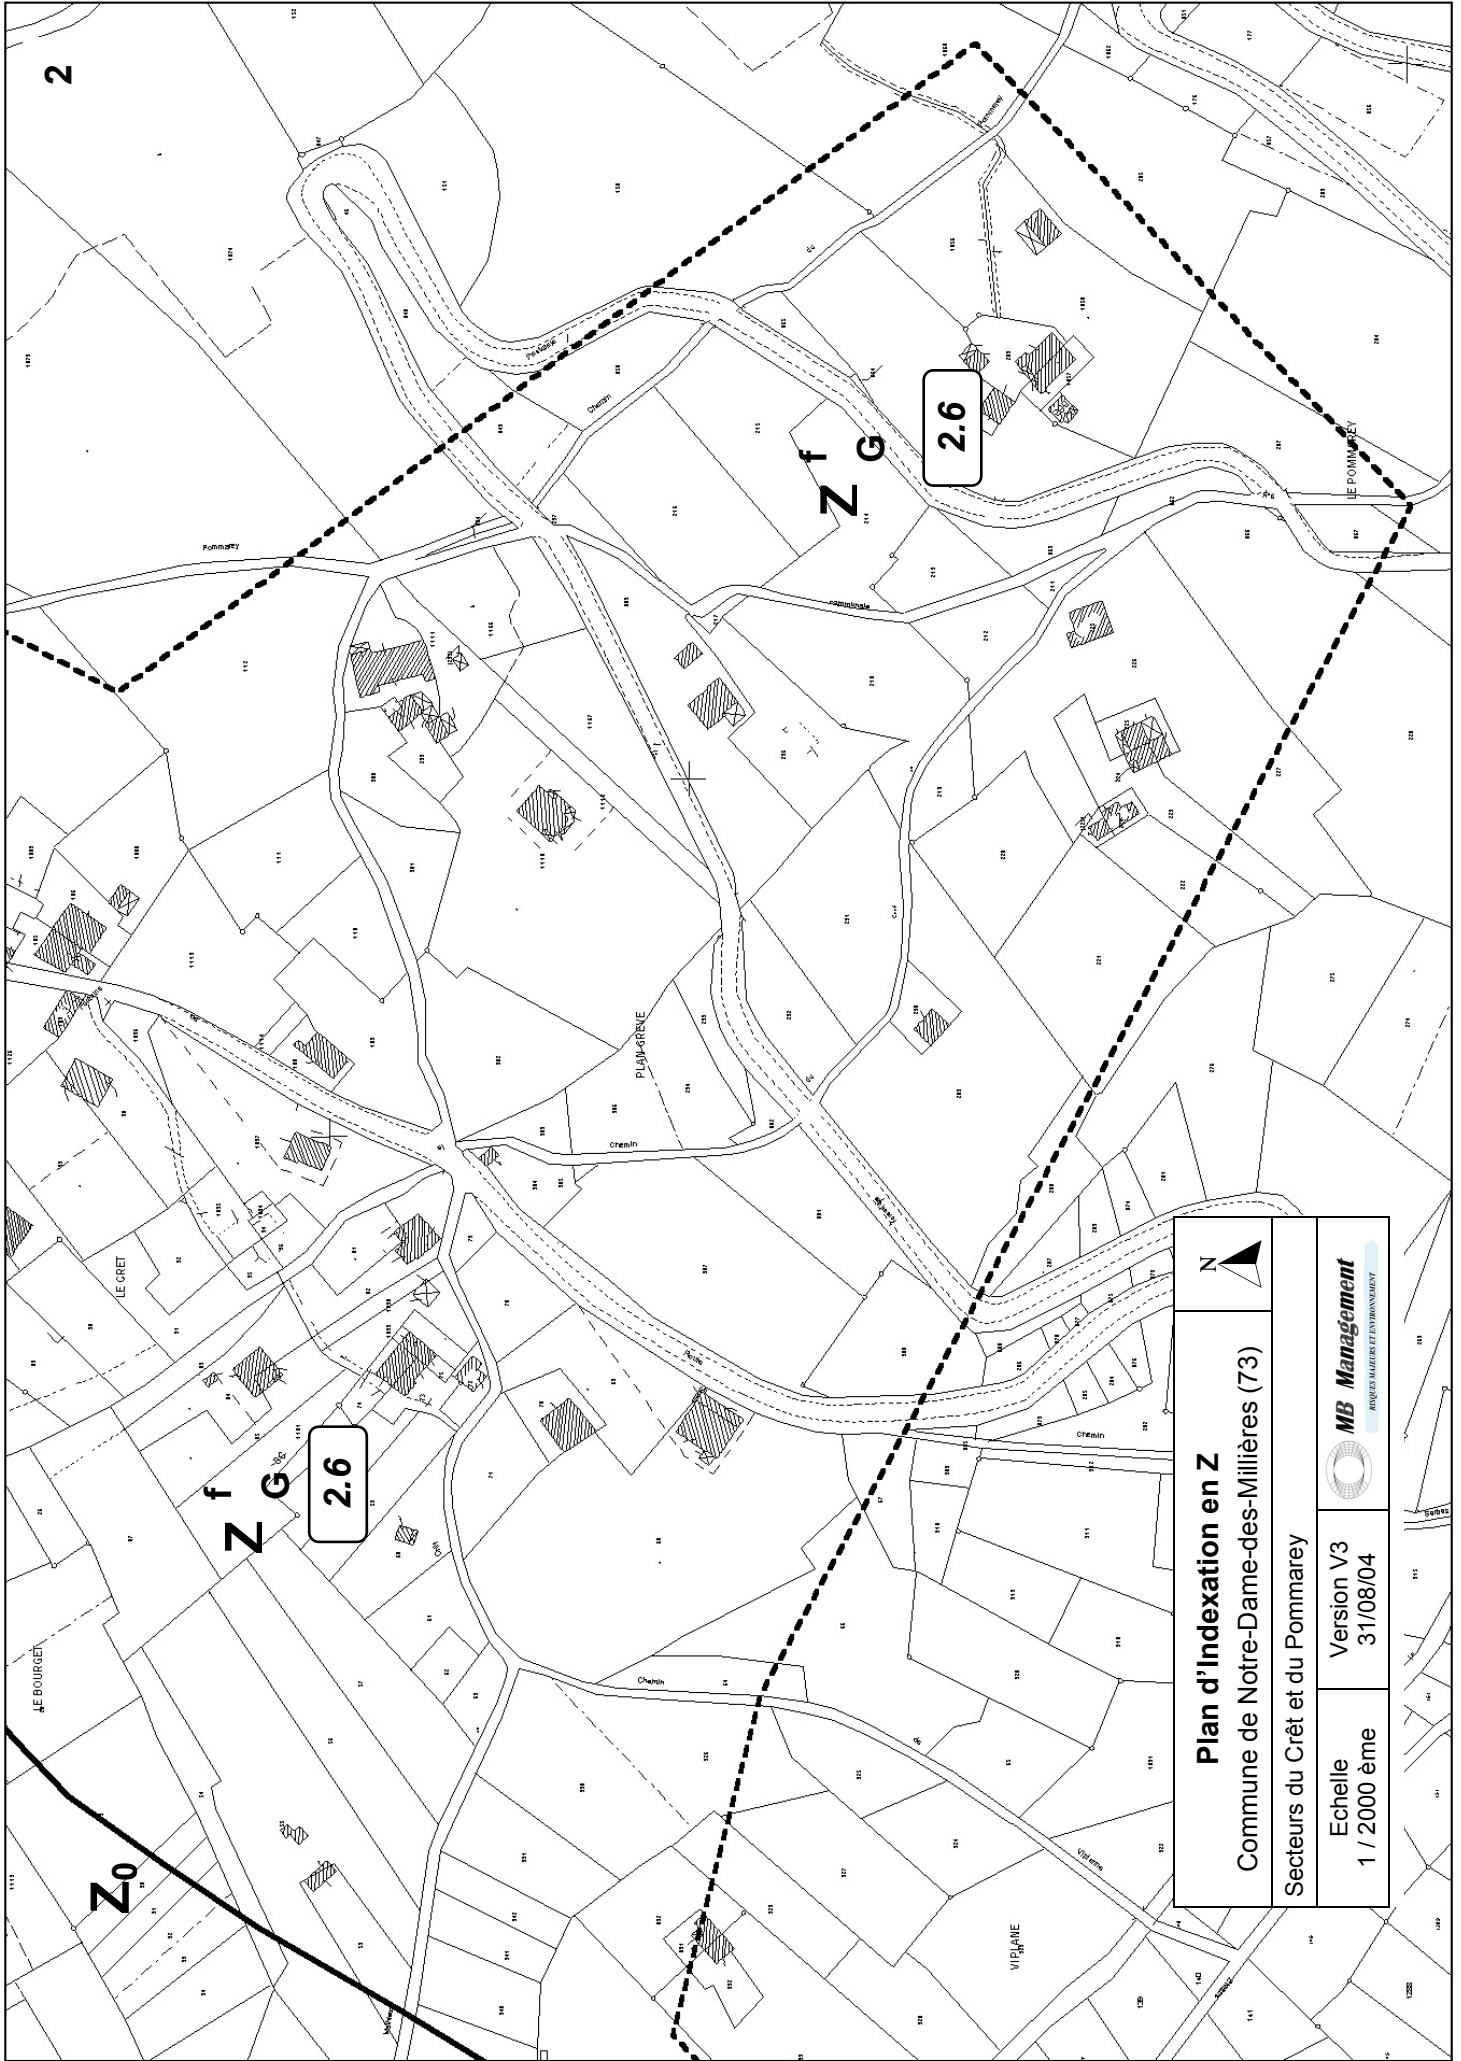

| | | |
|---|--|---|
| Plan d'Indexation en Z Commune de Notre-Dame-des-Millières (73) Secteurs du Mathiez (rau de la Combaz) | |  |
| Echelle 1 / 2000 ème |  MB Management <small>PROFESIONNELS DE L'ENVIRONNEMENT</small> | |
| Version V3 31/08/04 | | |



| | |
|--|------------------------|
|  | |
| Plan d'Indexation en Z Commune de Notre-Dame-des-Millières (73) Secteurs du Crêt et du Pommarcy | |
| Echelle 1 / 2000 ème | Version V3 31/08/04 |
|  MB Management <small>PROCES MAJUR ET ENVIRONNEMENT</small> | |

2

Z0

Z f G

2.6

Z f G


2.6



1 / 2000 ème

Version V3
31/08/04

MB Management
PROCES MAJUR ET ENVIRONNEMENT

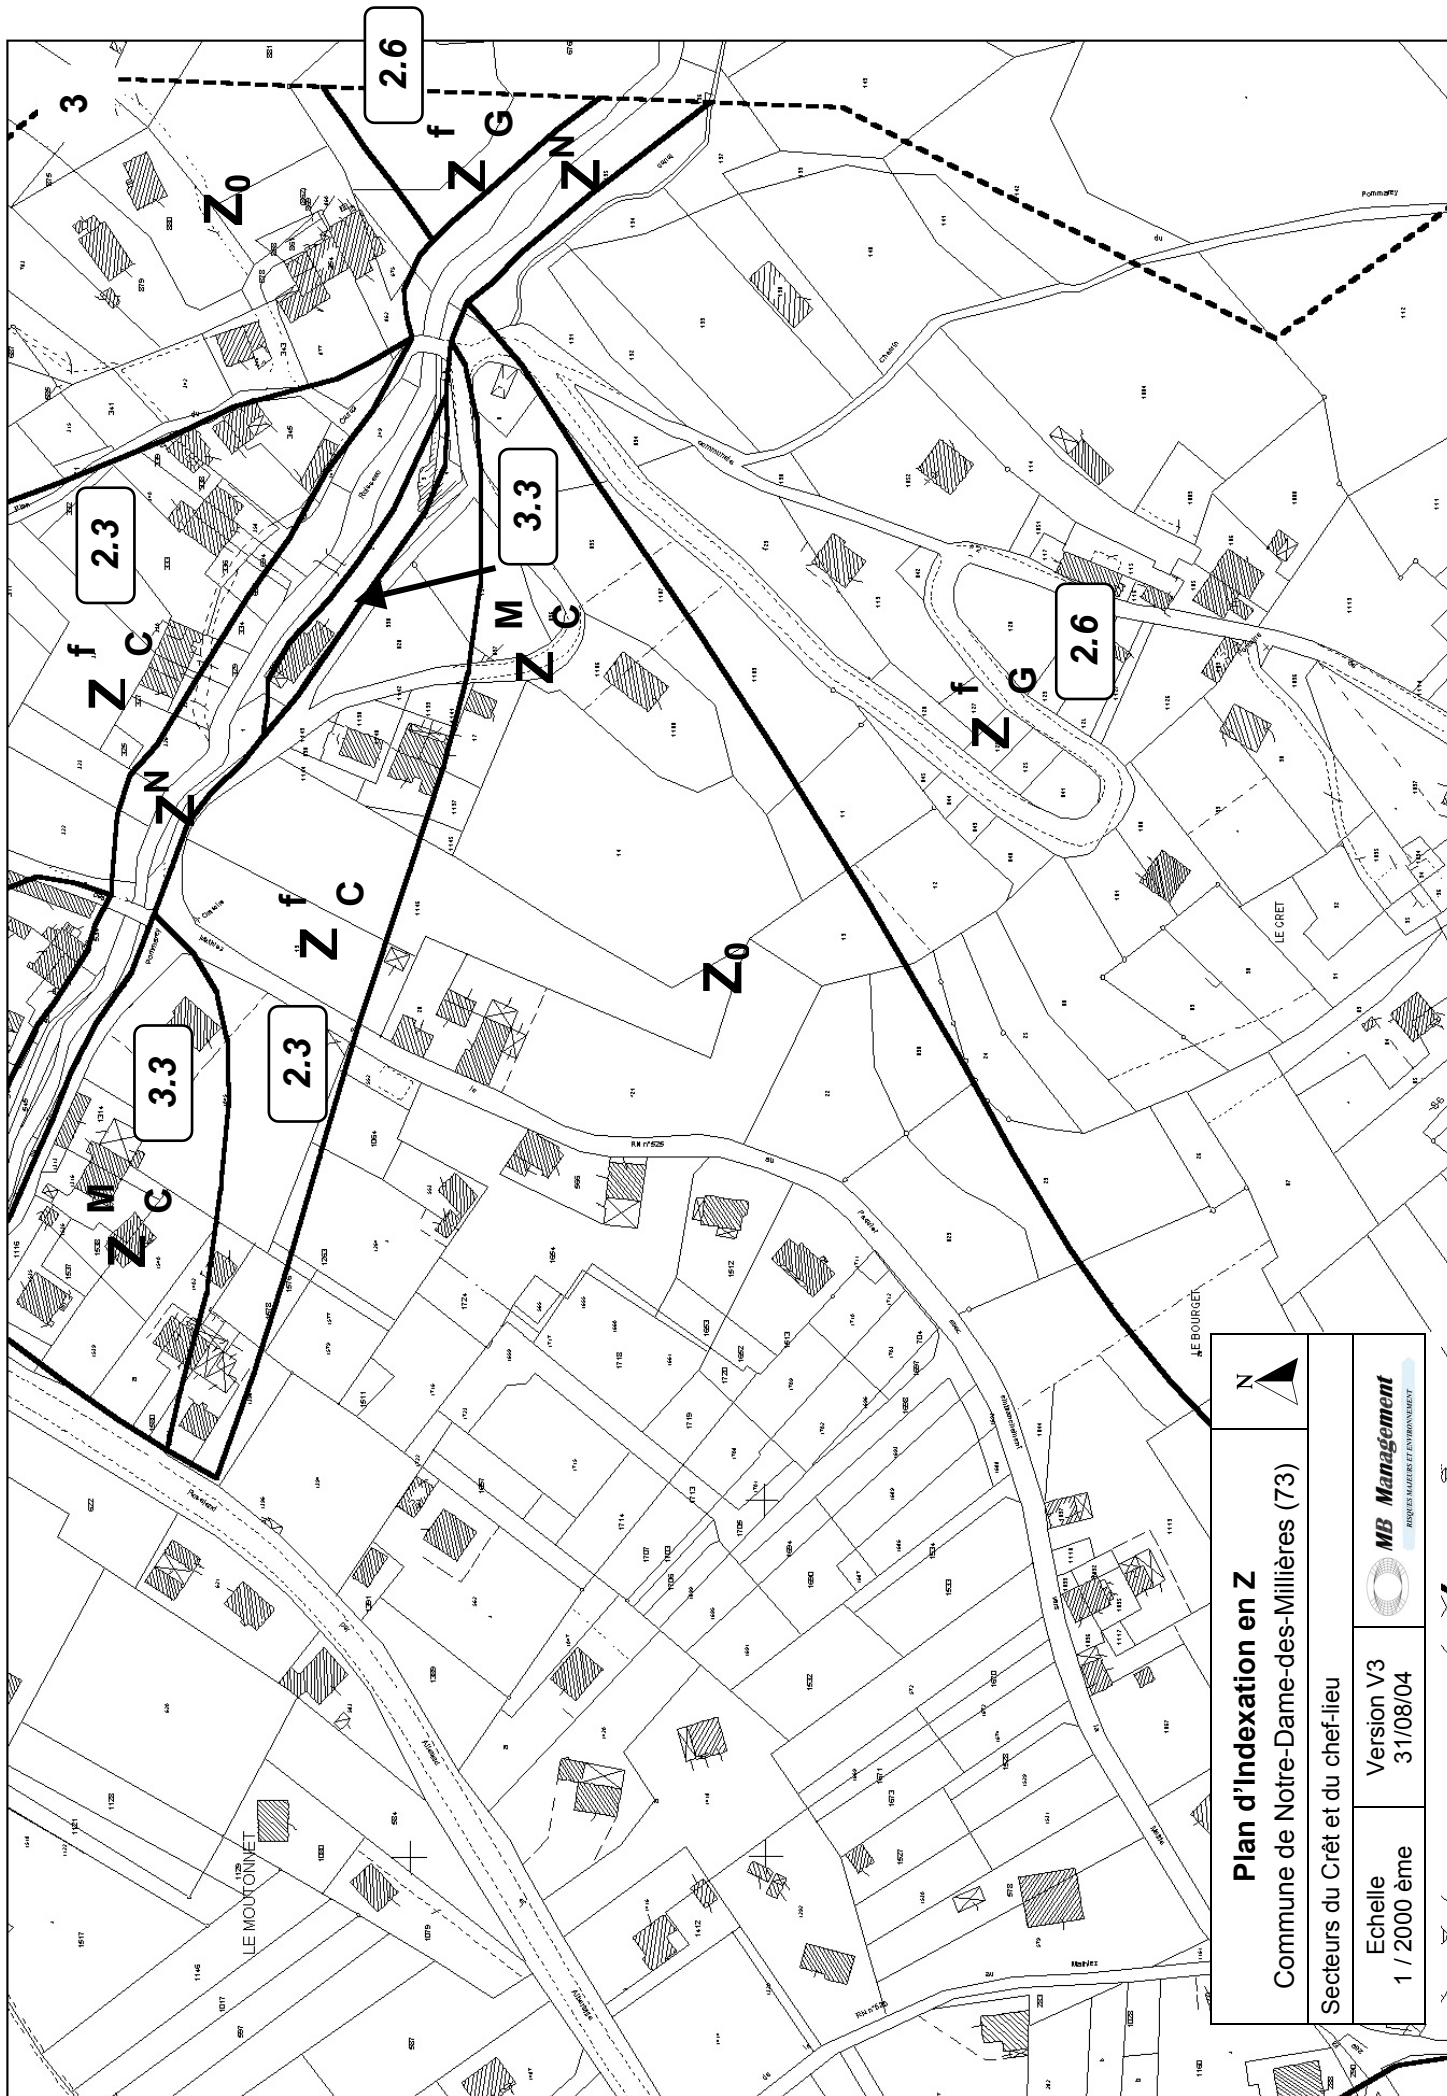Plan d'Indexation en Z
Commune de Notre-Dame-des-Millières (73)
Secteurs du Crêt et du Pommarcy



| | |
|---|------------------------|
|  Plan d'Indexation en Z | |
| Commune de Notre-Dame-des-Millières (73) | |
| Secteurs du Crêt et du chef-lieu | |
| Echelle 1 / 2000 ème | Version V3 31/08/04 |
|  MB Management <small>PROFESSEUR D'ENVIRONNEMENT</small> | |

Plan d'Indexation en Z

Commune de Notre-Dame-des-Millières (73)


Secteurs du ruisseau de Fontaine Claire






MB Management
PROGRES, MERITE ET ENVIRONNEMENT


Echelle
1 / 2000 ème

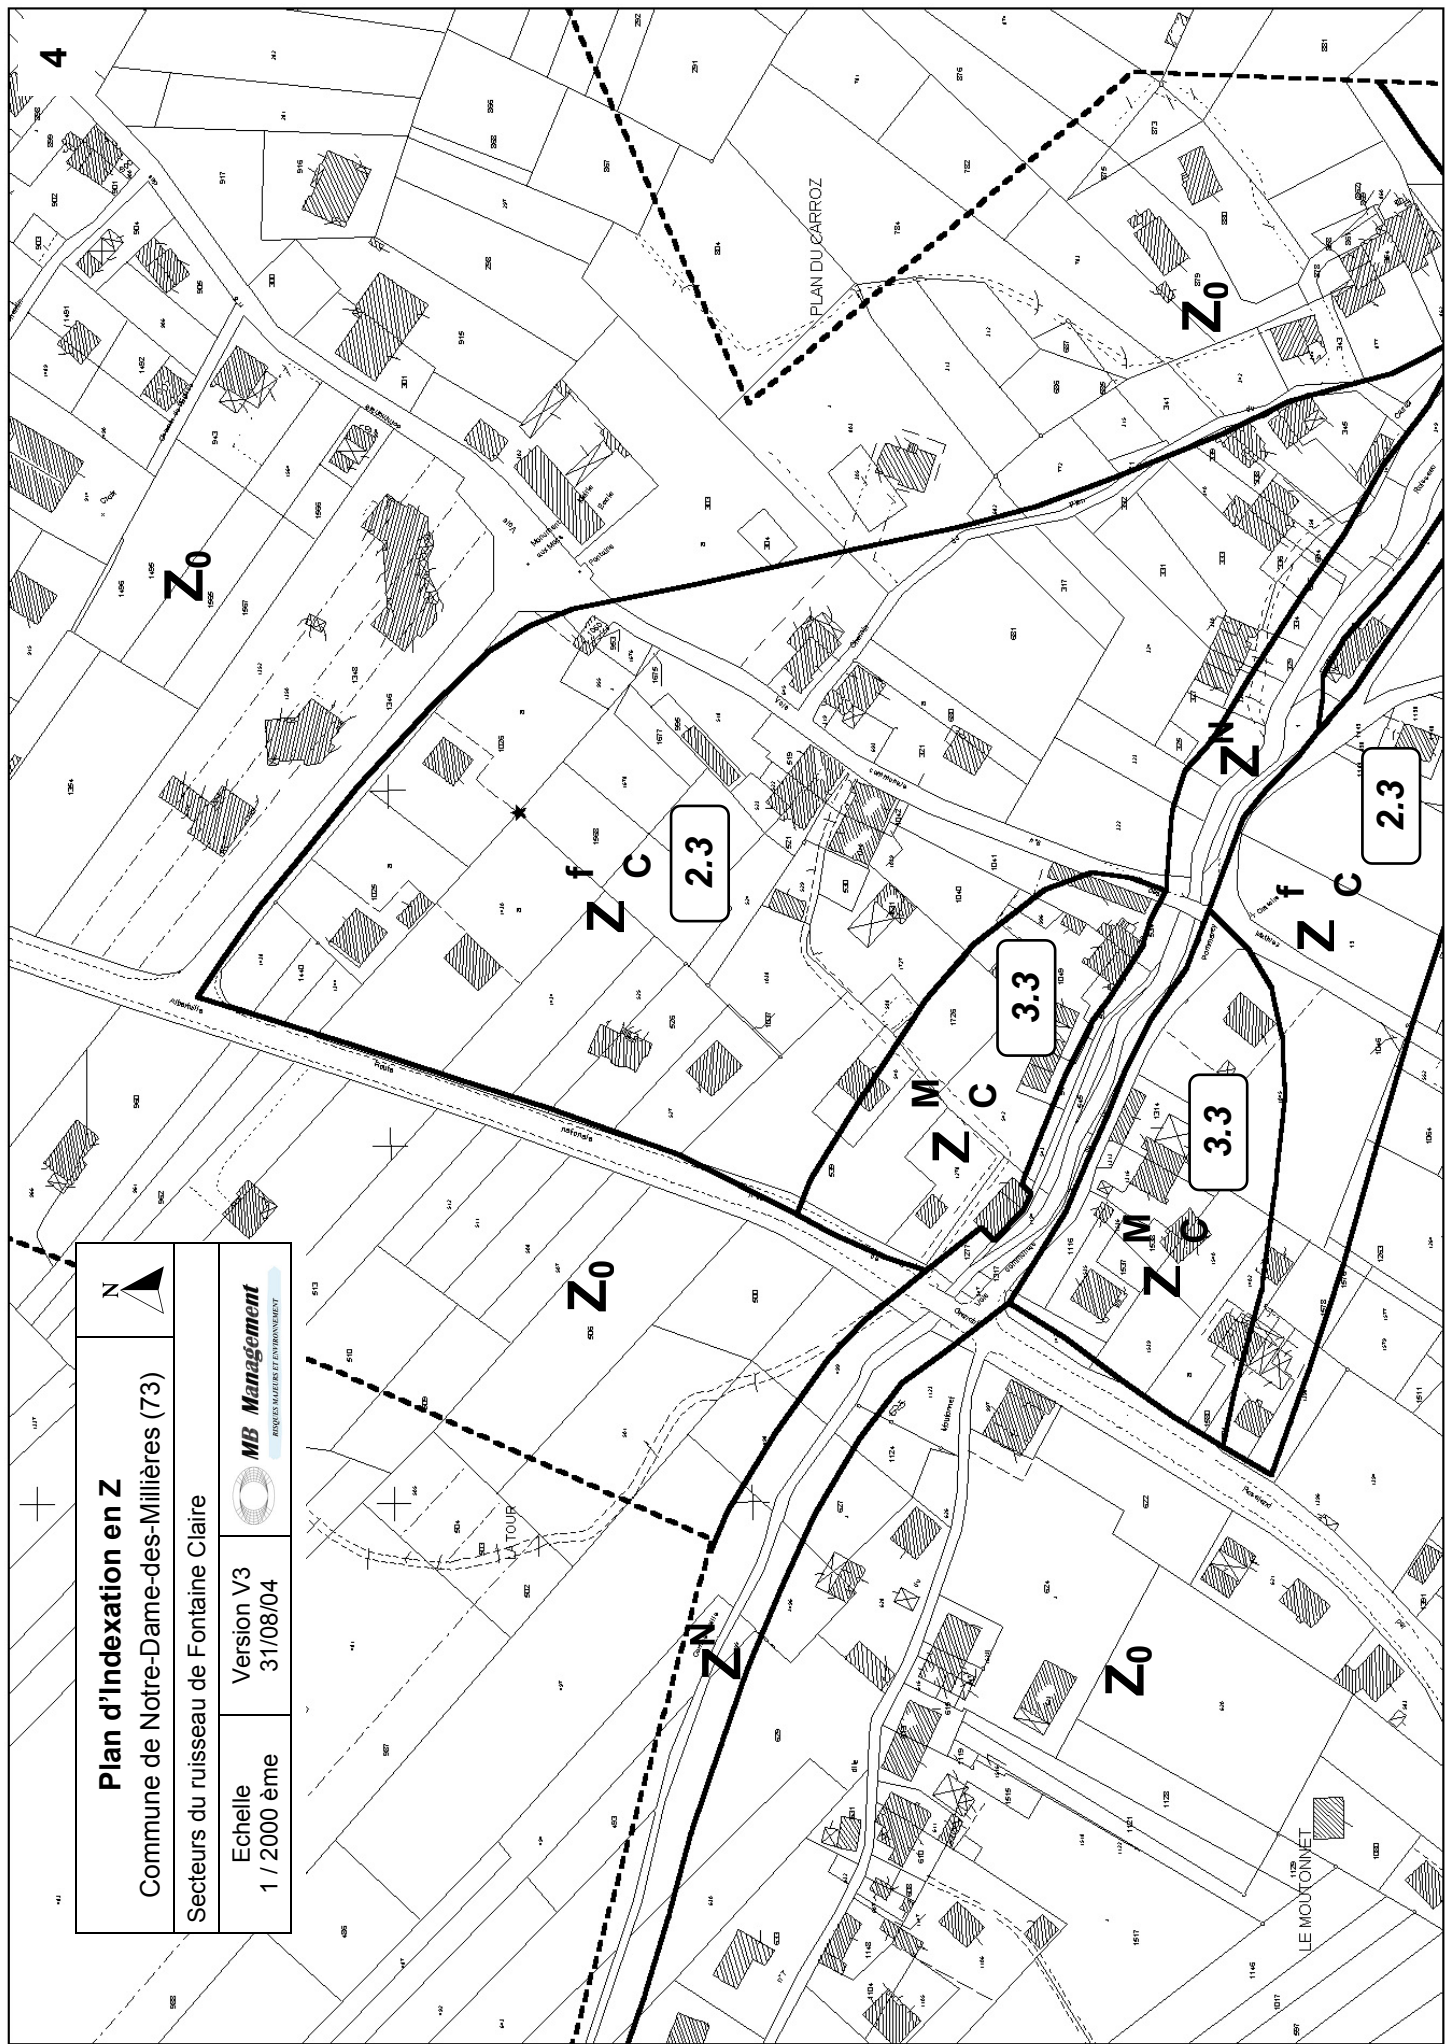

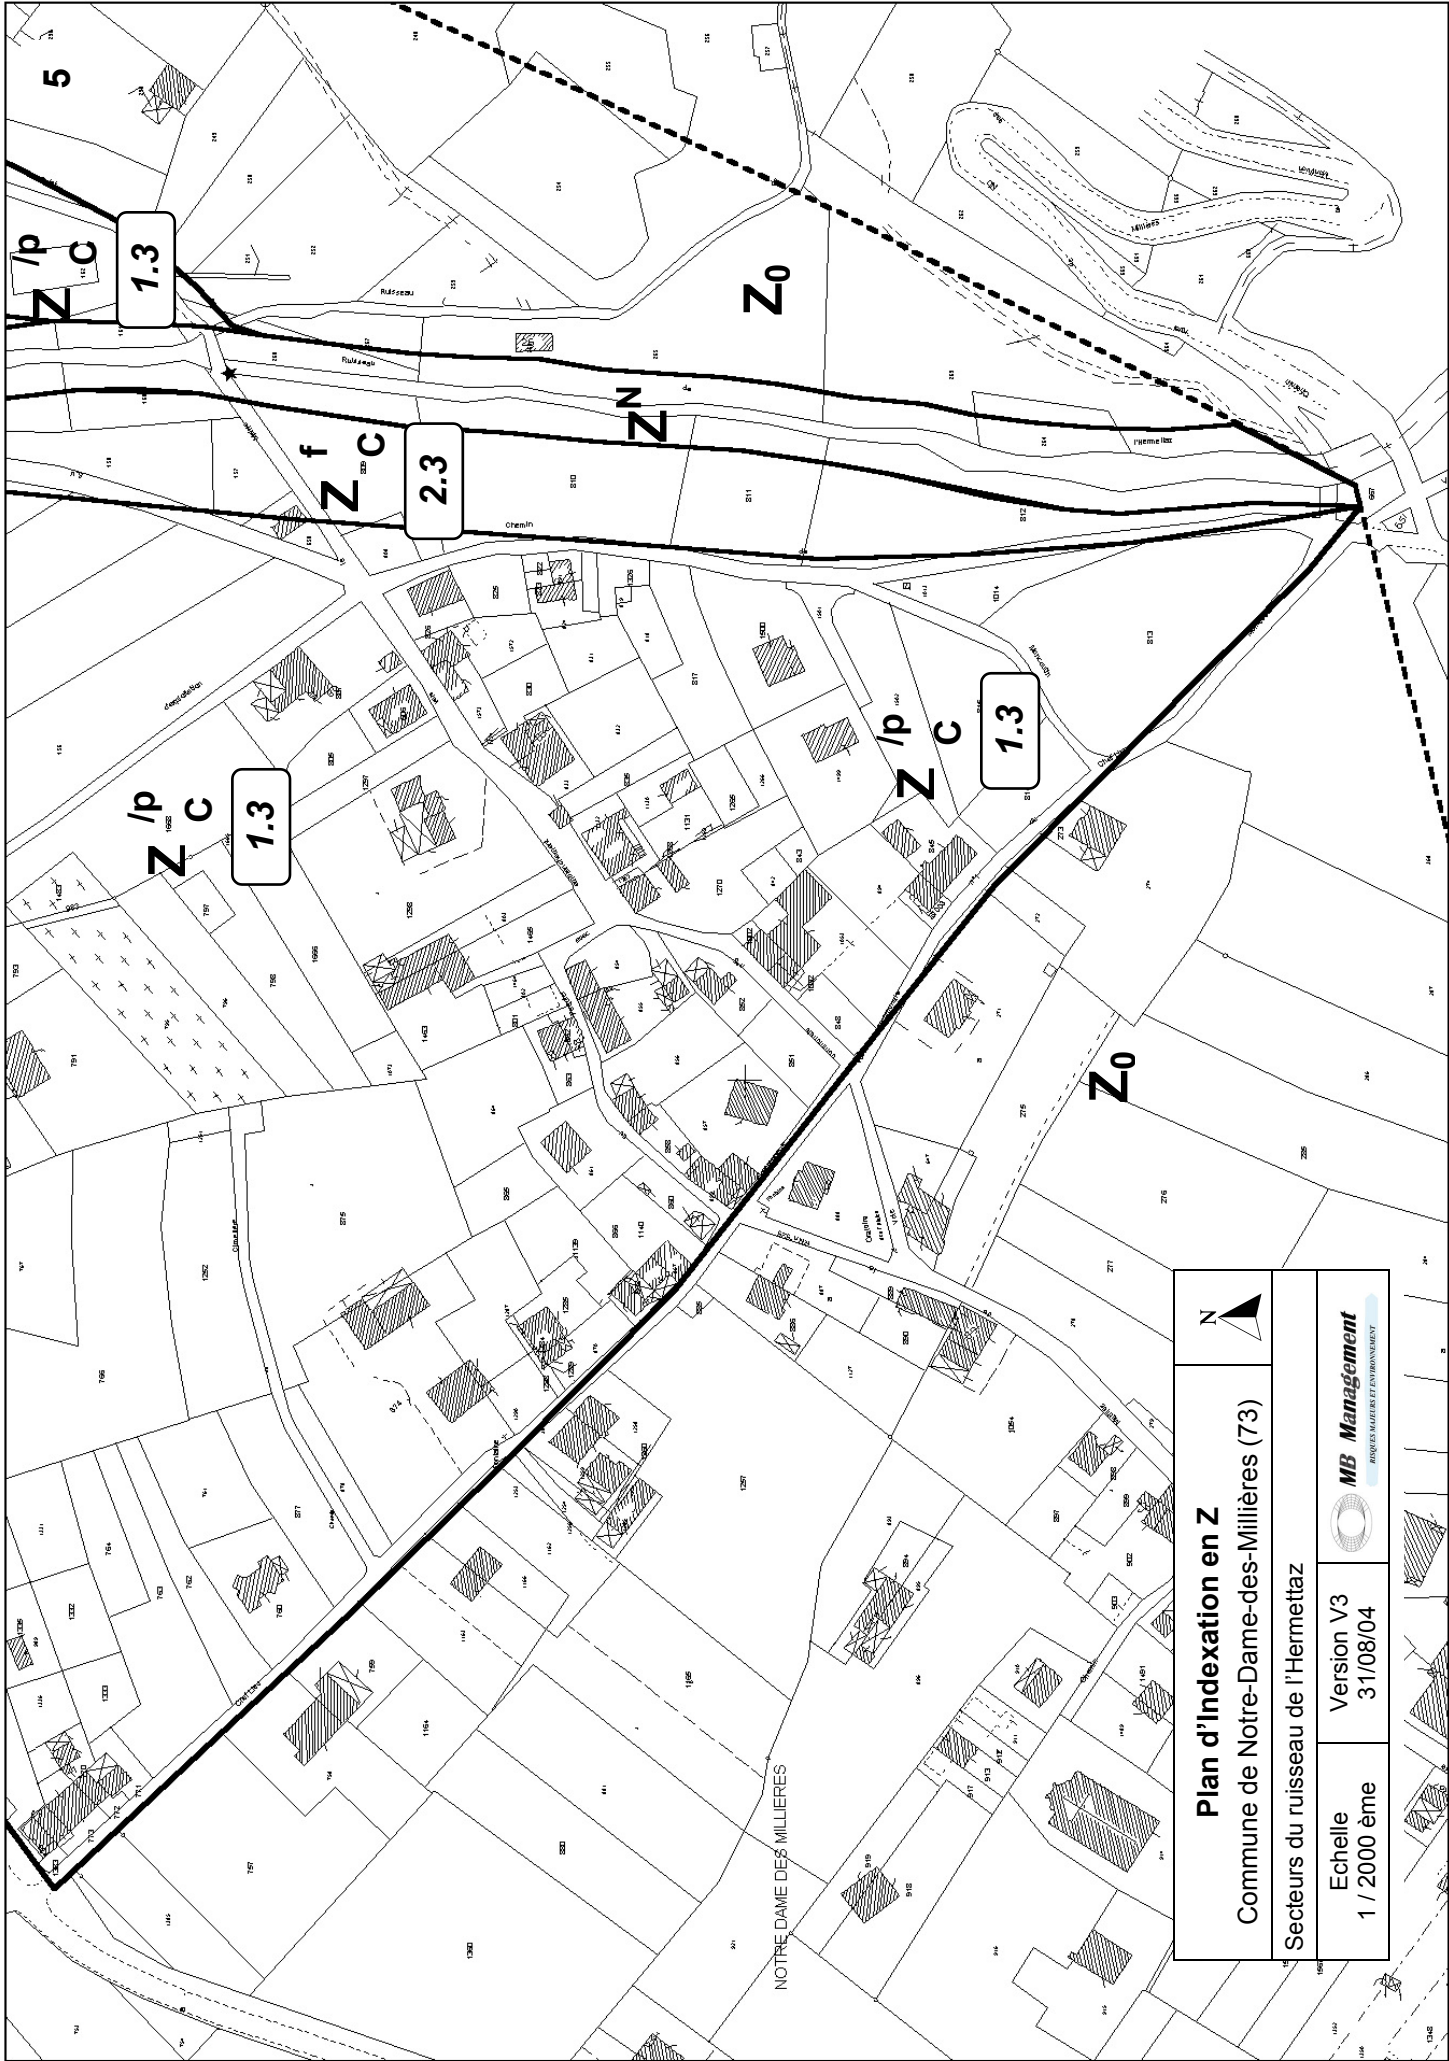Version V3
31/08/04





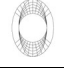


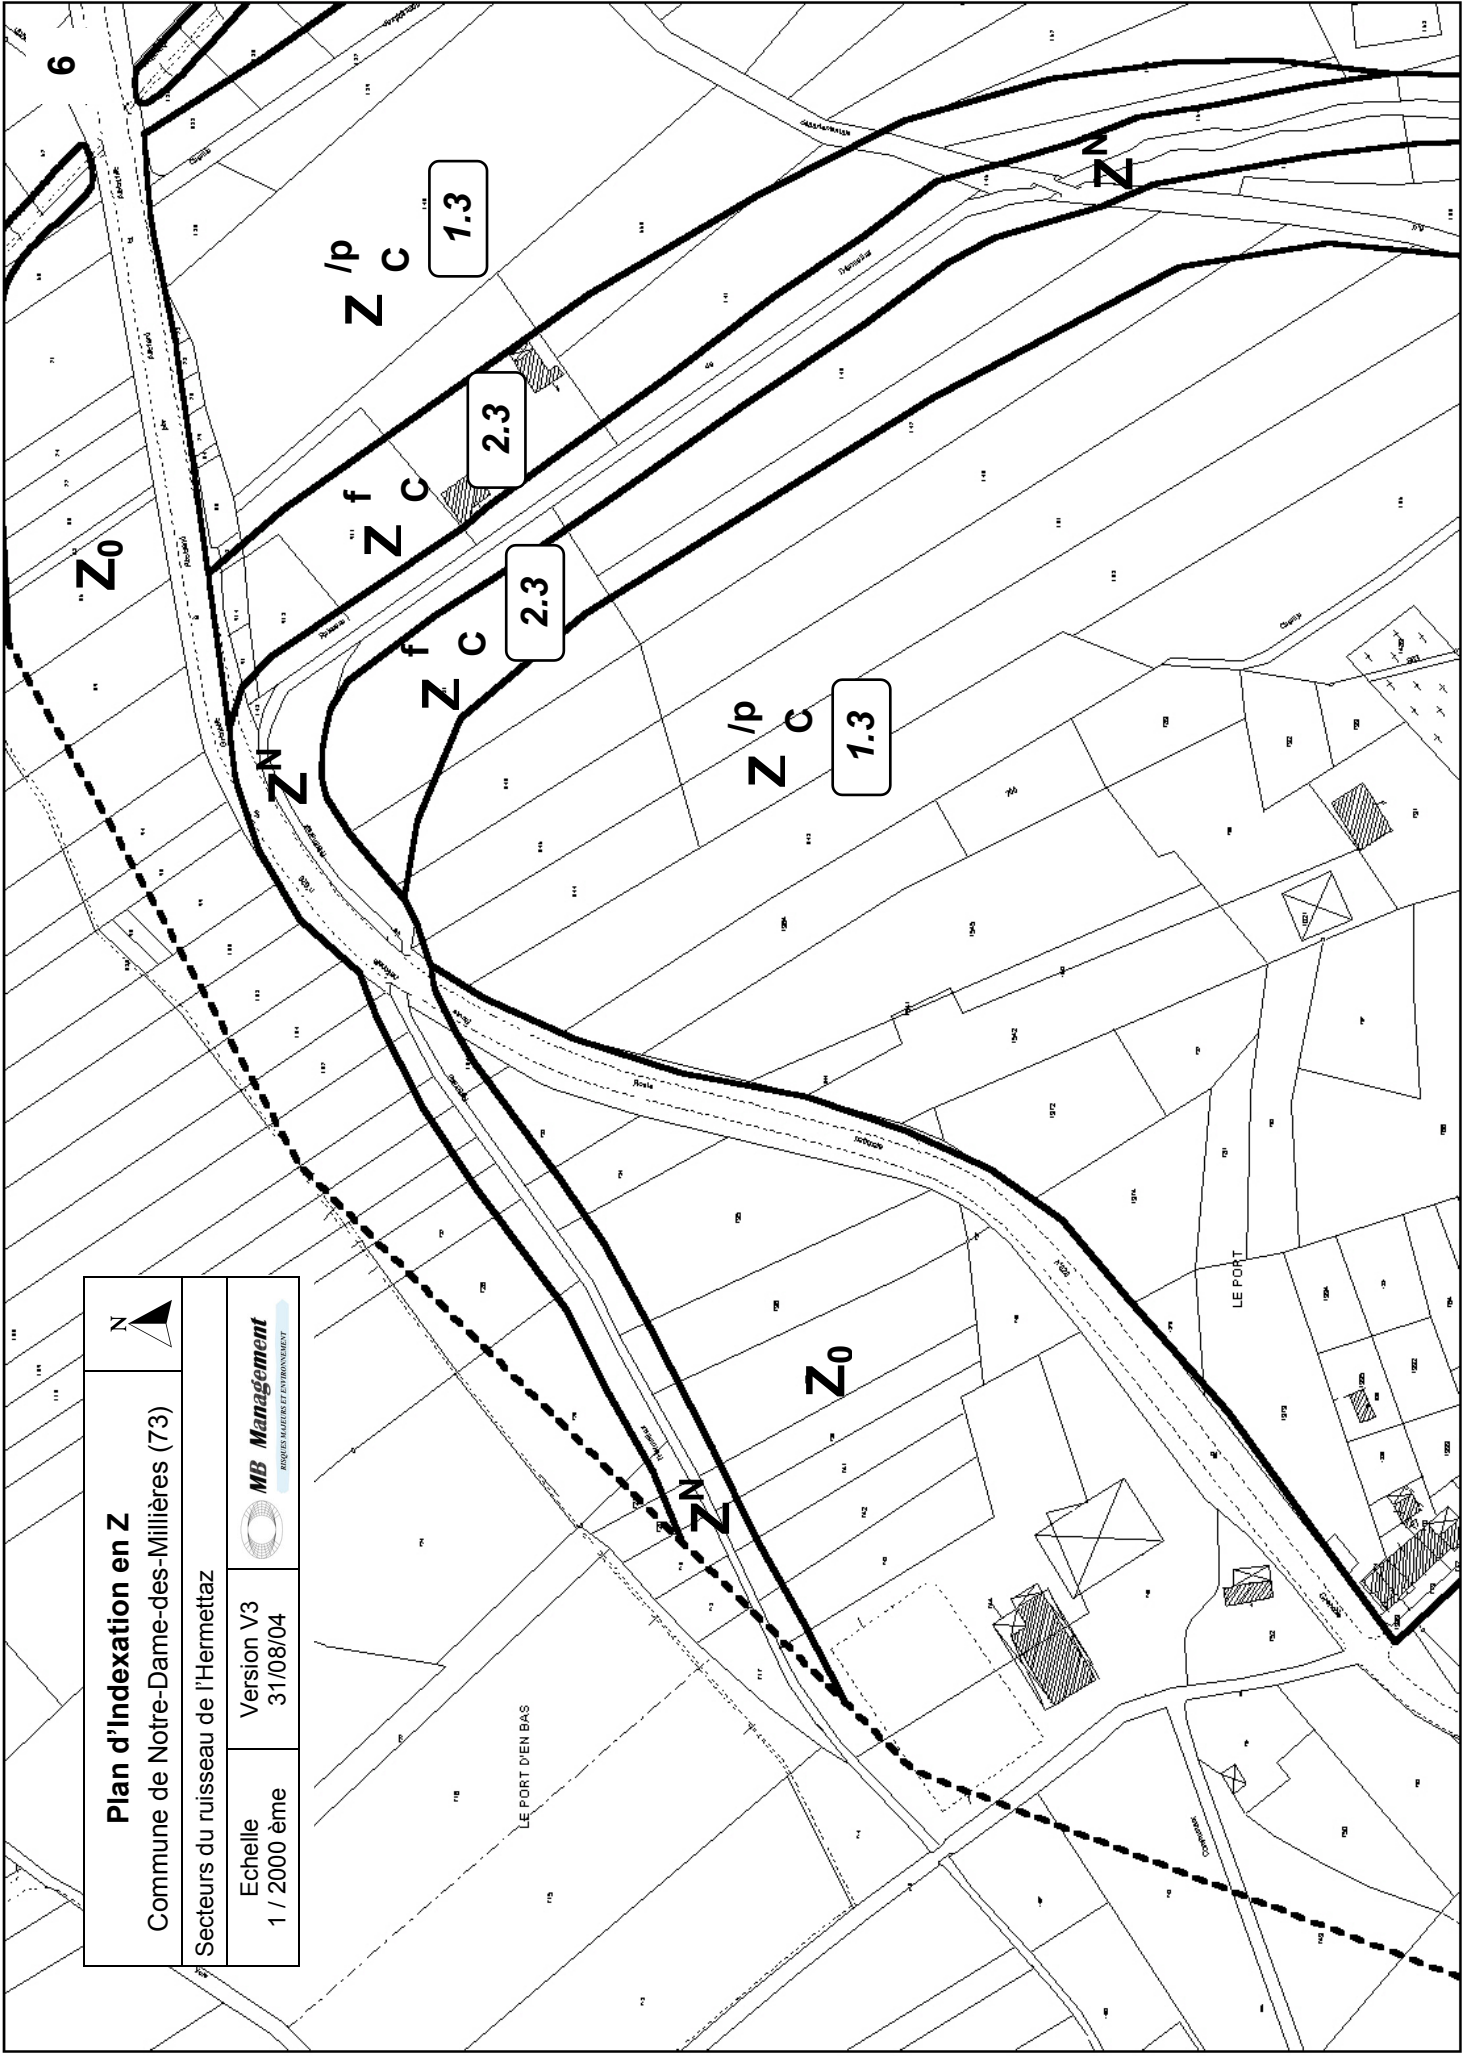

| | |
|--|------------------------|
|  Plan d'Indexation en Z | |
| Commune de Notre-Dame-des-Millières (73) | |
| Secteurs du ruisseau de l'Hermettaz | |
| Echelle 1 / 2000 ème | Version V3 31/08/04 |
|  MB Management <small>BIENES VALIERS ET ENVIRONNEMENT</small> | |

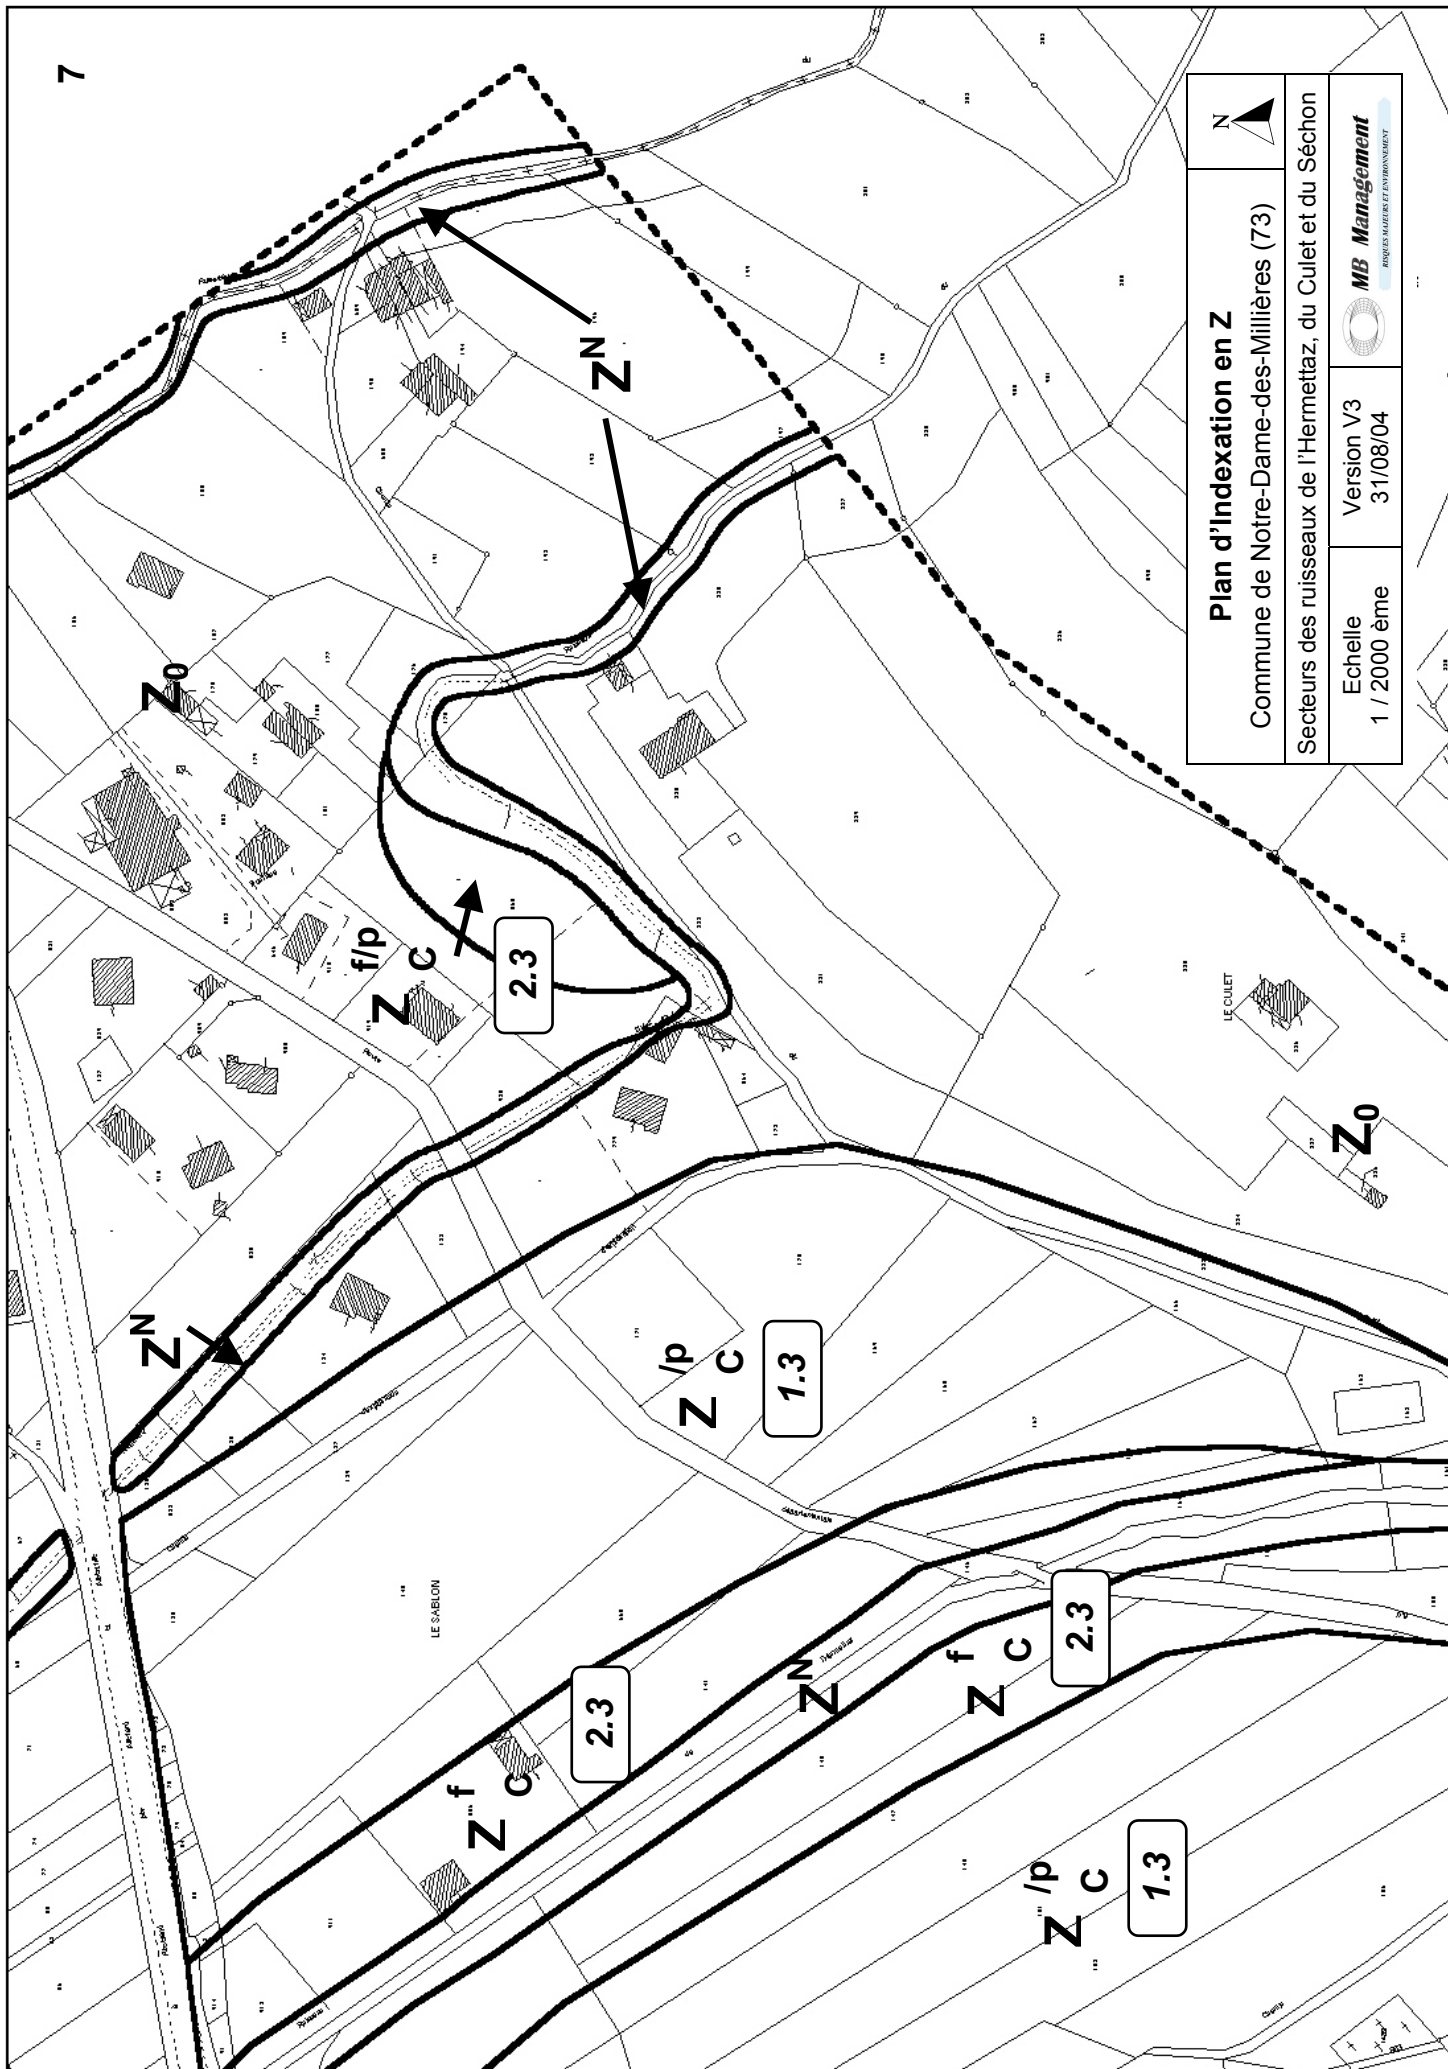



| | |
|---|------------------------|
|  | |
| Plan d'Indexation en Z Commune de Notre-Dame-des-Millières (73) Secteurs du ruisseau de l'Hermettaz | |
|  MB Management <small>BOISERIE MAJORET ET ENVIRONNEMENT</small> | Version V3 31/08/04 |
| Echelle 1 / 2000 ème | |




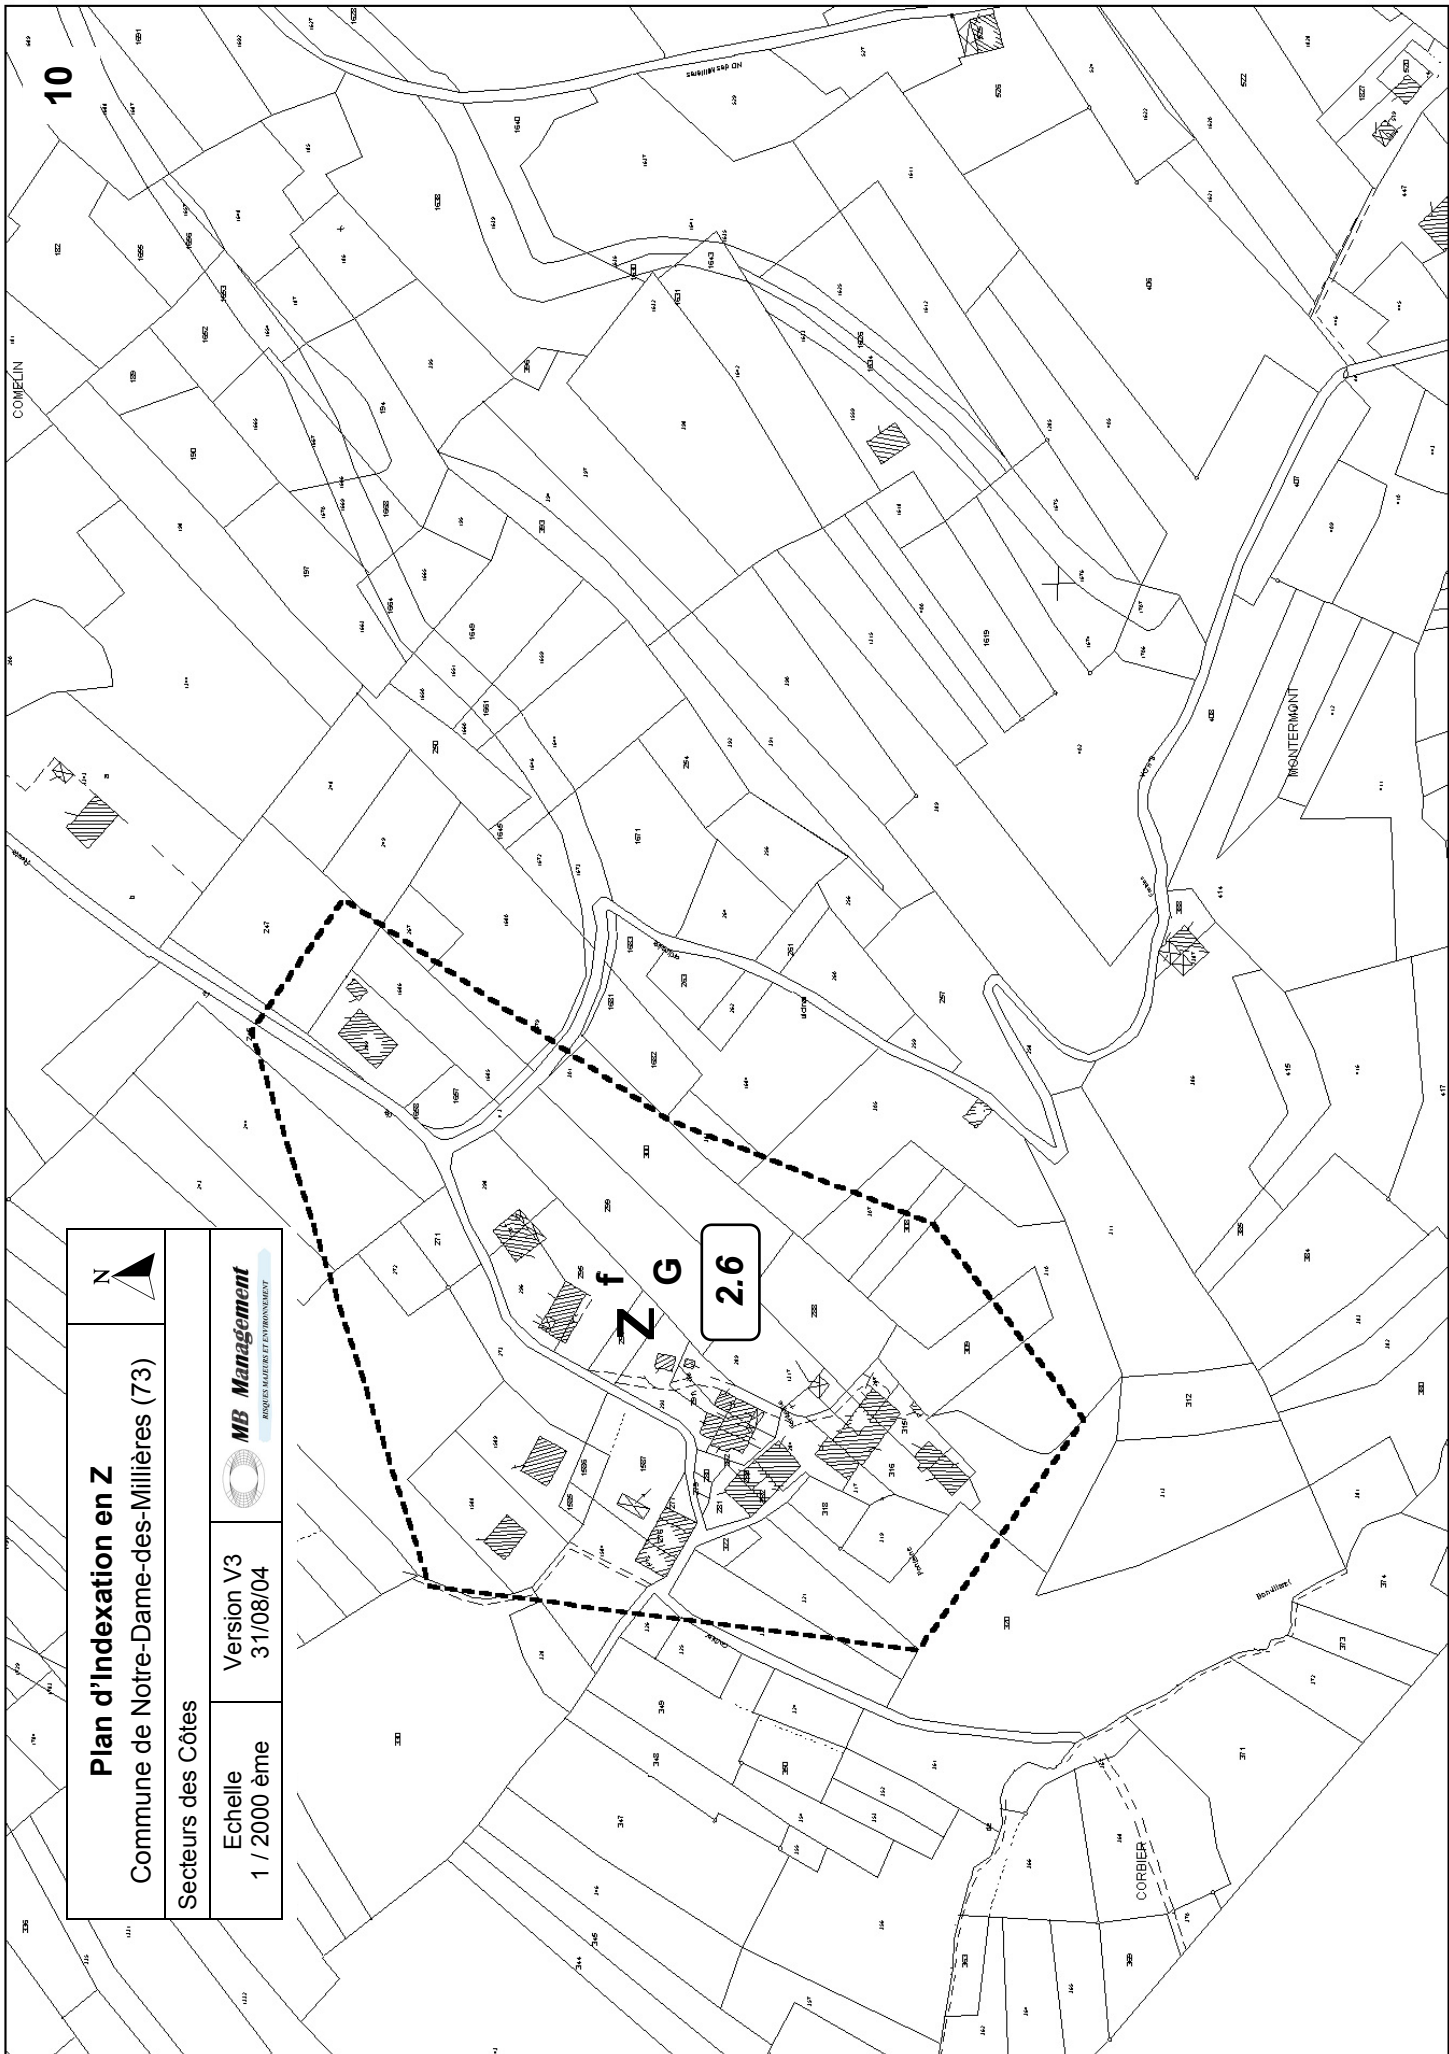
| | |
|---|------------|
|  | |
| Plan d'Indexation en Z | |
| Commune de Notre-Dame-des-Millières (73) | |
| Secteurs des ruisseaux de l'Hermettaiz, du Culet et du Séchon | |
| Echelle | Version V3 |
| 1 / 2000 ème | 31/08/04 |
|  | |
| MB Management | |
| PROJET MAIRIE ET ENVIRONNEMENT | |

| | | |
|--|------------------------|---|
| Plan d'indexation en Z | |  |
| Commune de Notre-Dame-des-Millières (73) | | |
| Secteurs des ruisseaux du Culet et du Séchon | | |
| Echelle 1 / 2000 ème | Version V3 31/08/04 |  MB Management <small>BUREAU MANAGEMENT ENVIRONNEMENT</small> |

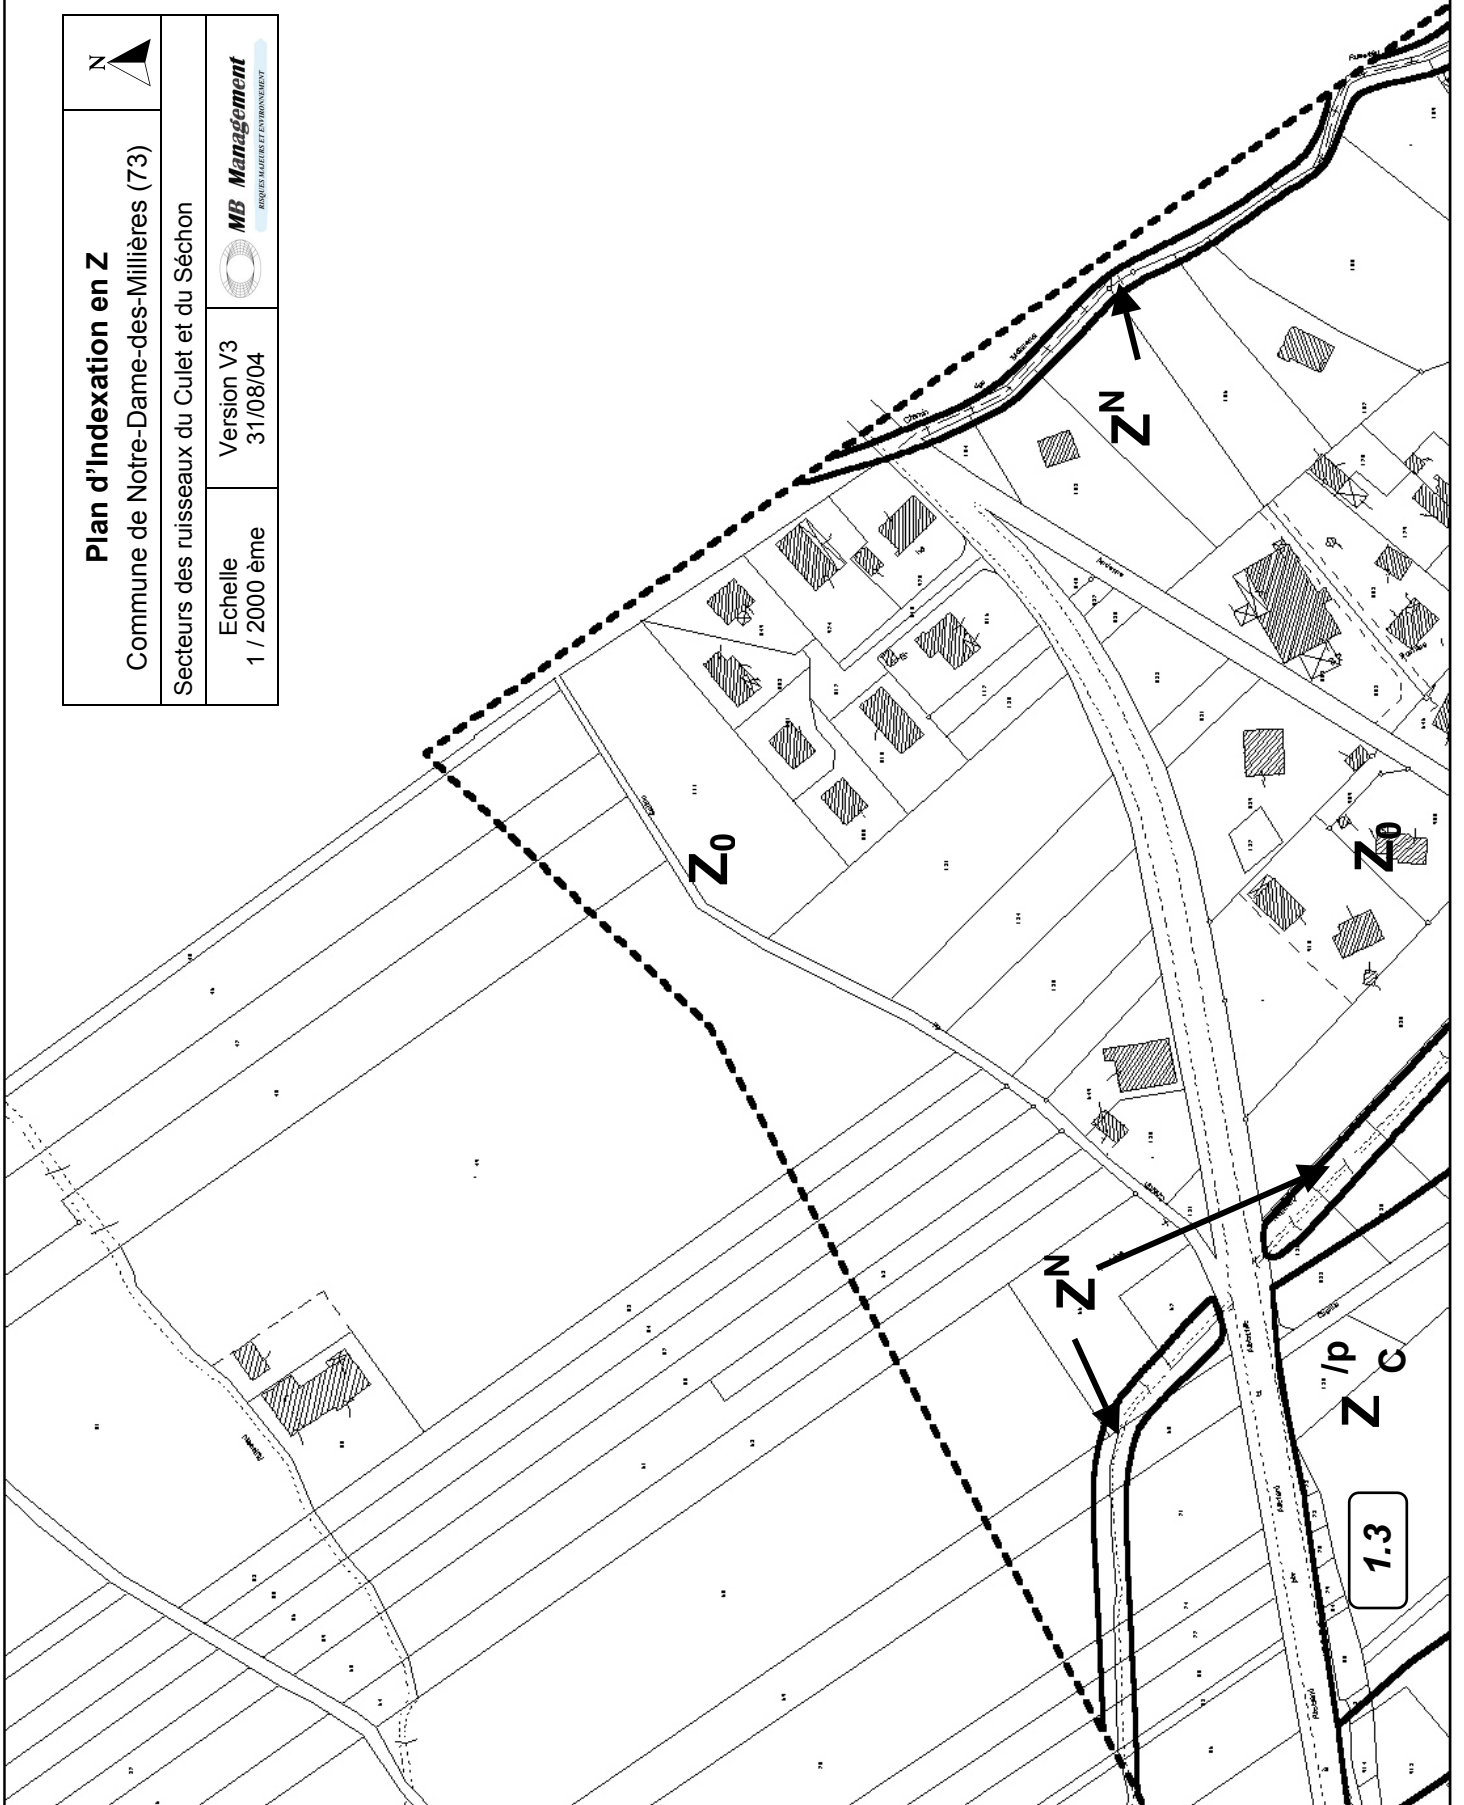

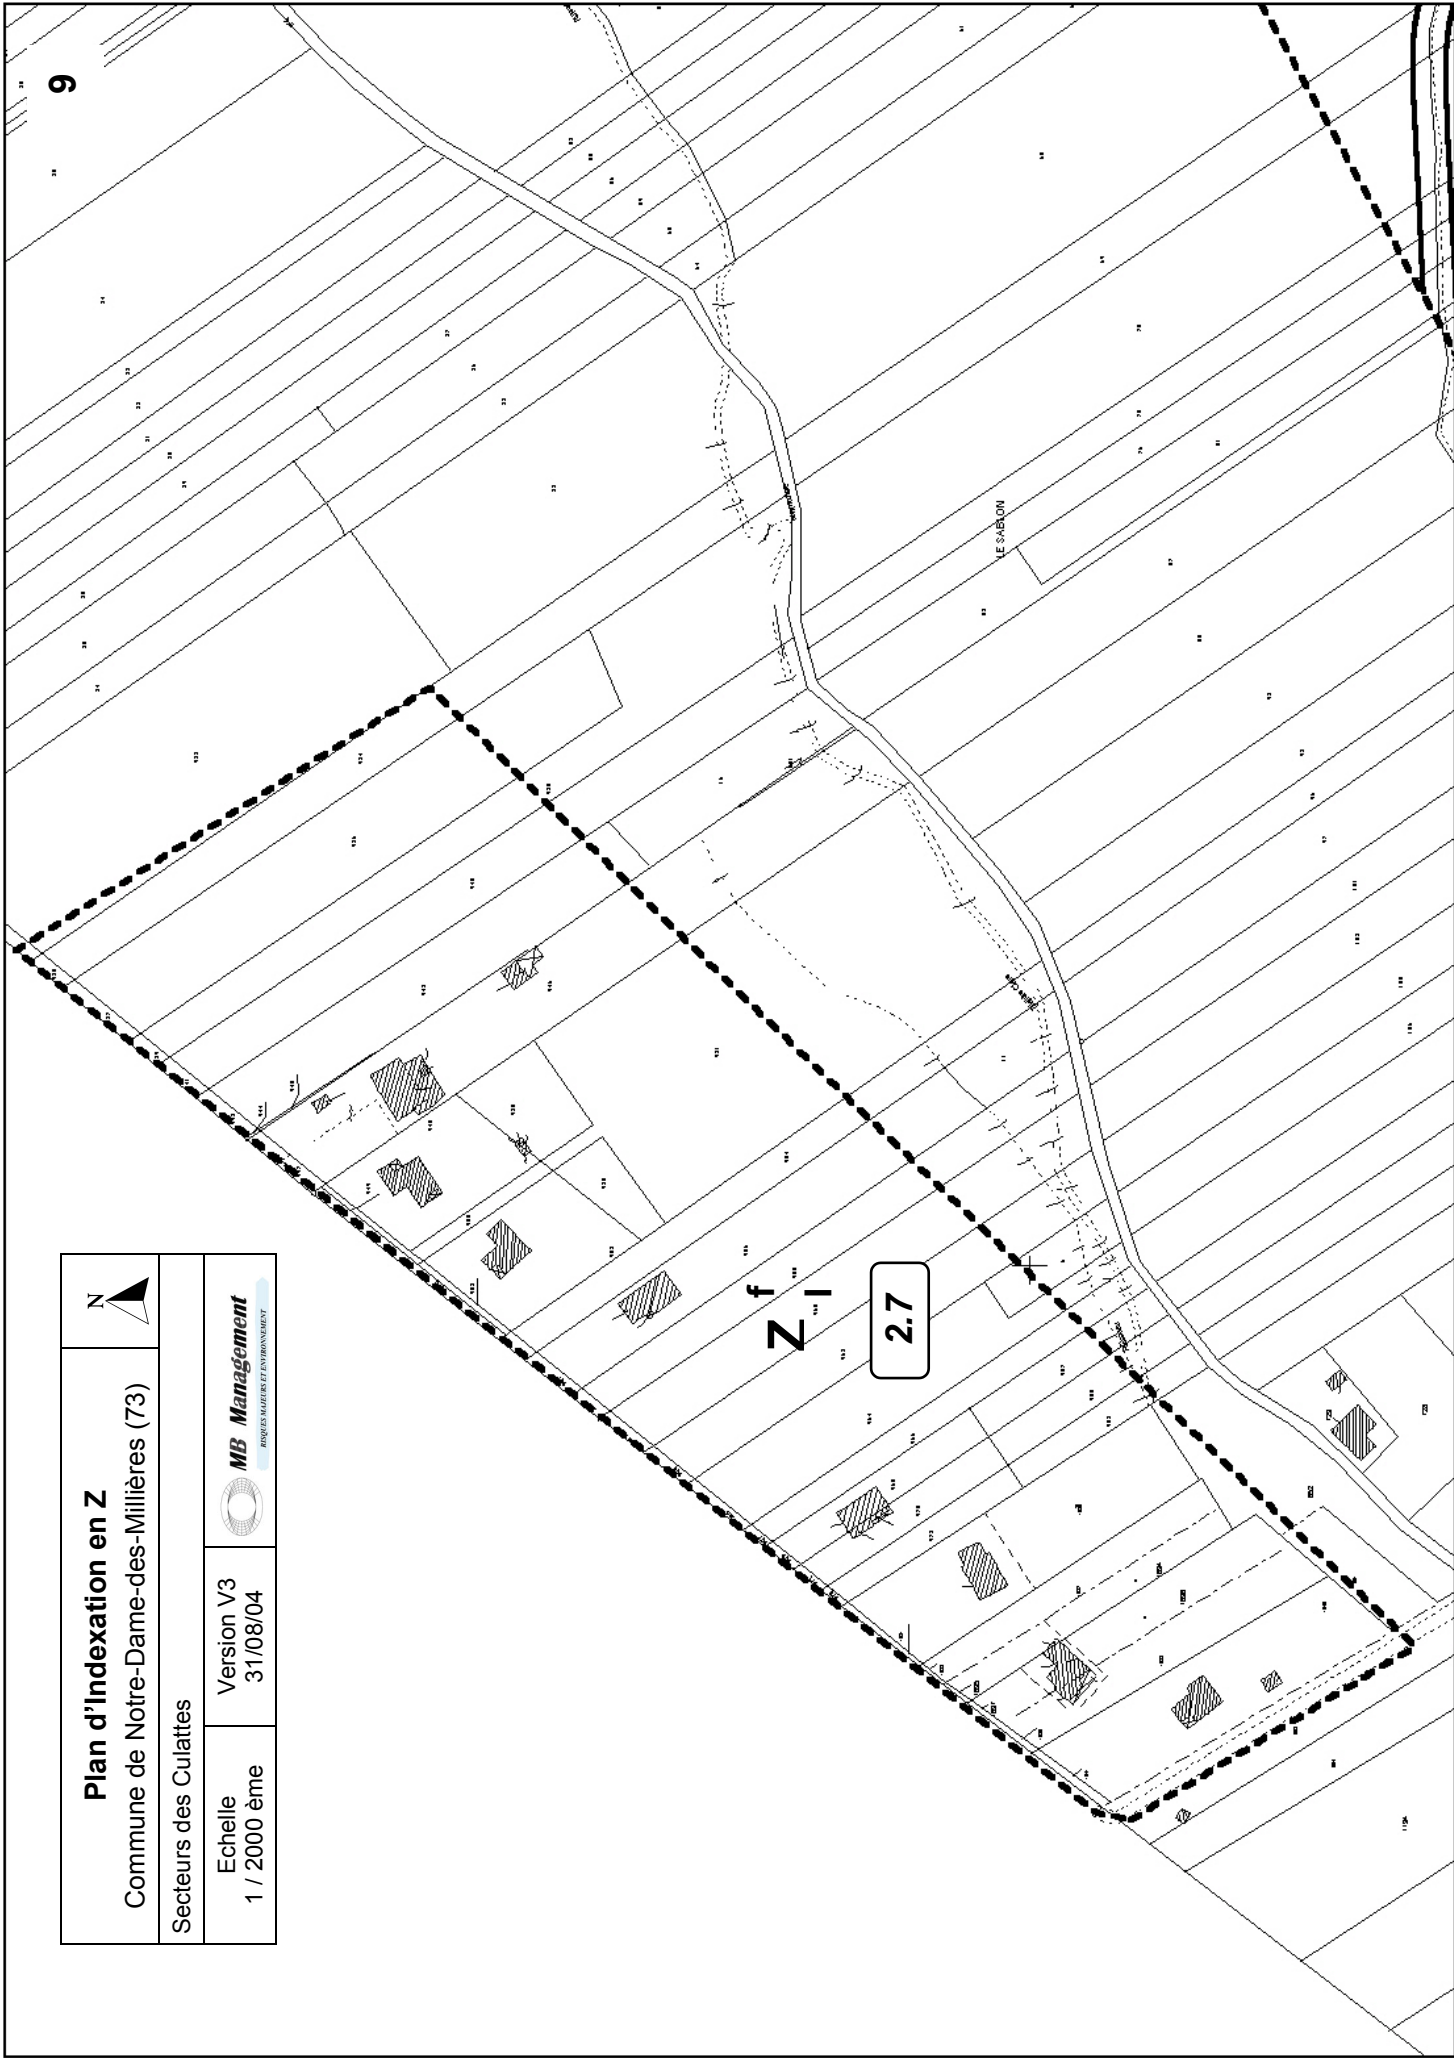

| | |
|---|------------------------|
| Plan d'Indexation en Z | |
| Commune de Notre-Dame-des-Millières (73) | |
| Secteurs des Cuiattes | |
| Echelle 1 / 2000 ème | Version V3 31/08/04 |
|  MB Management <small>PROJET HABITAT ENVIRONNEMENT</small> | |



10

COMPELIN

MONTERMONT

CORBIER

| | |
|--|---|
|  Plan d'Indexation en Z | |
| Commune de Notre-Dame-des-Millières (73) | |
| Secteurs des Côtes |  MB Management <small>REQUIS MATIÈRE ET ENVIRONNEMENT</small> |
| Echelle 1 / 2000 ème | Version V3 31/08/04 |

Z G

2.6