


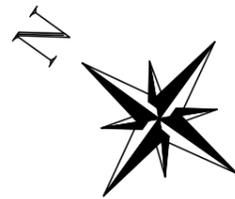


COMMUNE DE CREYS MEPIEU CIMETIERE DE CREYS



LEGENDE



- Emplacement bâti
- Emplacement en pleine terre
- Chapelle
- Emplacement en terre non matérialisé
- Emplacement projeté disponible
- Emplacement concédé non occupé
- Limite de carrés

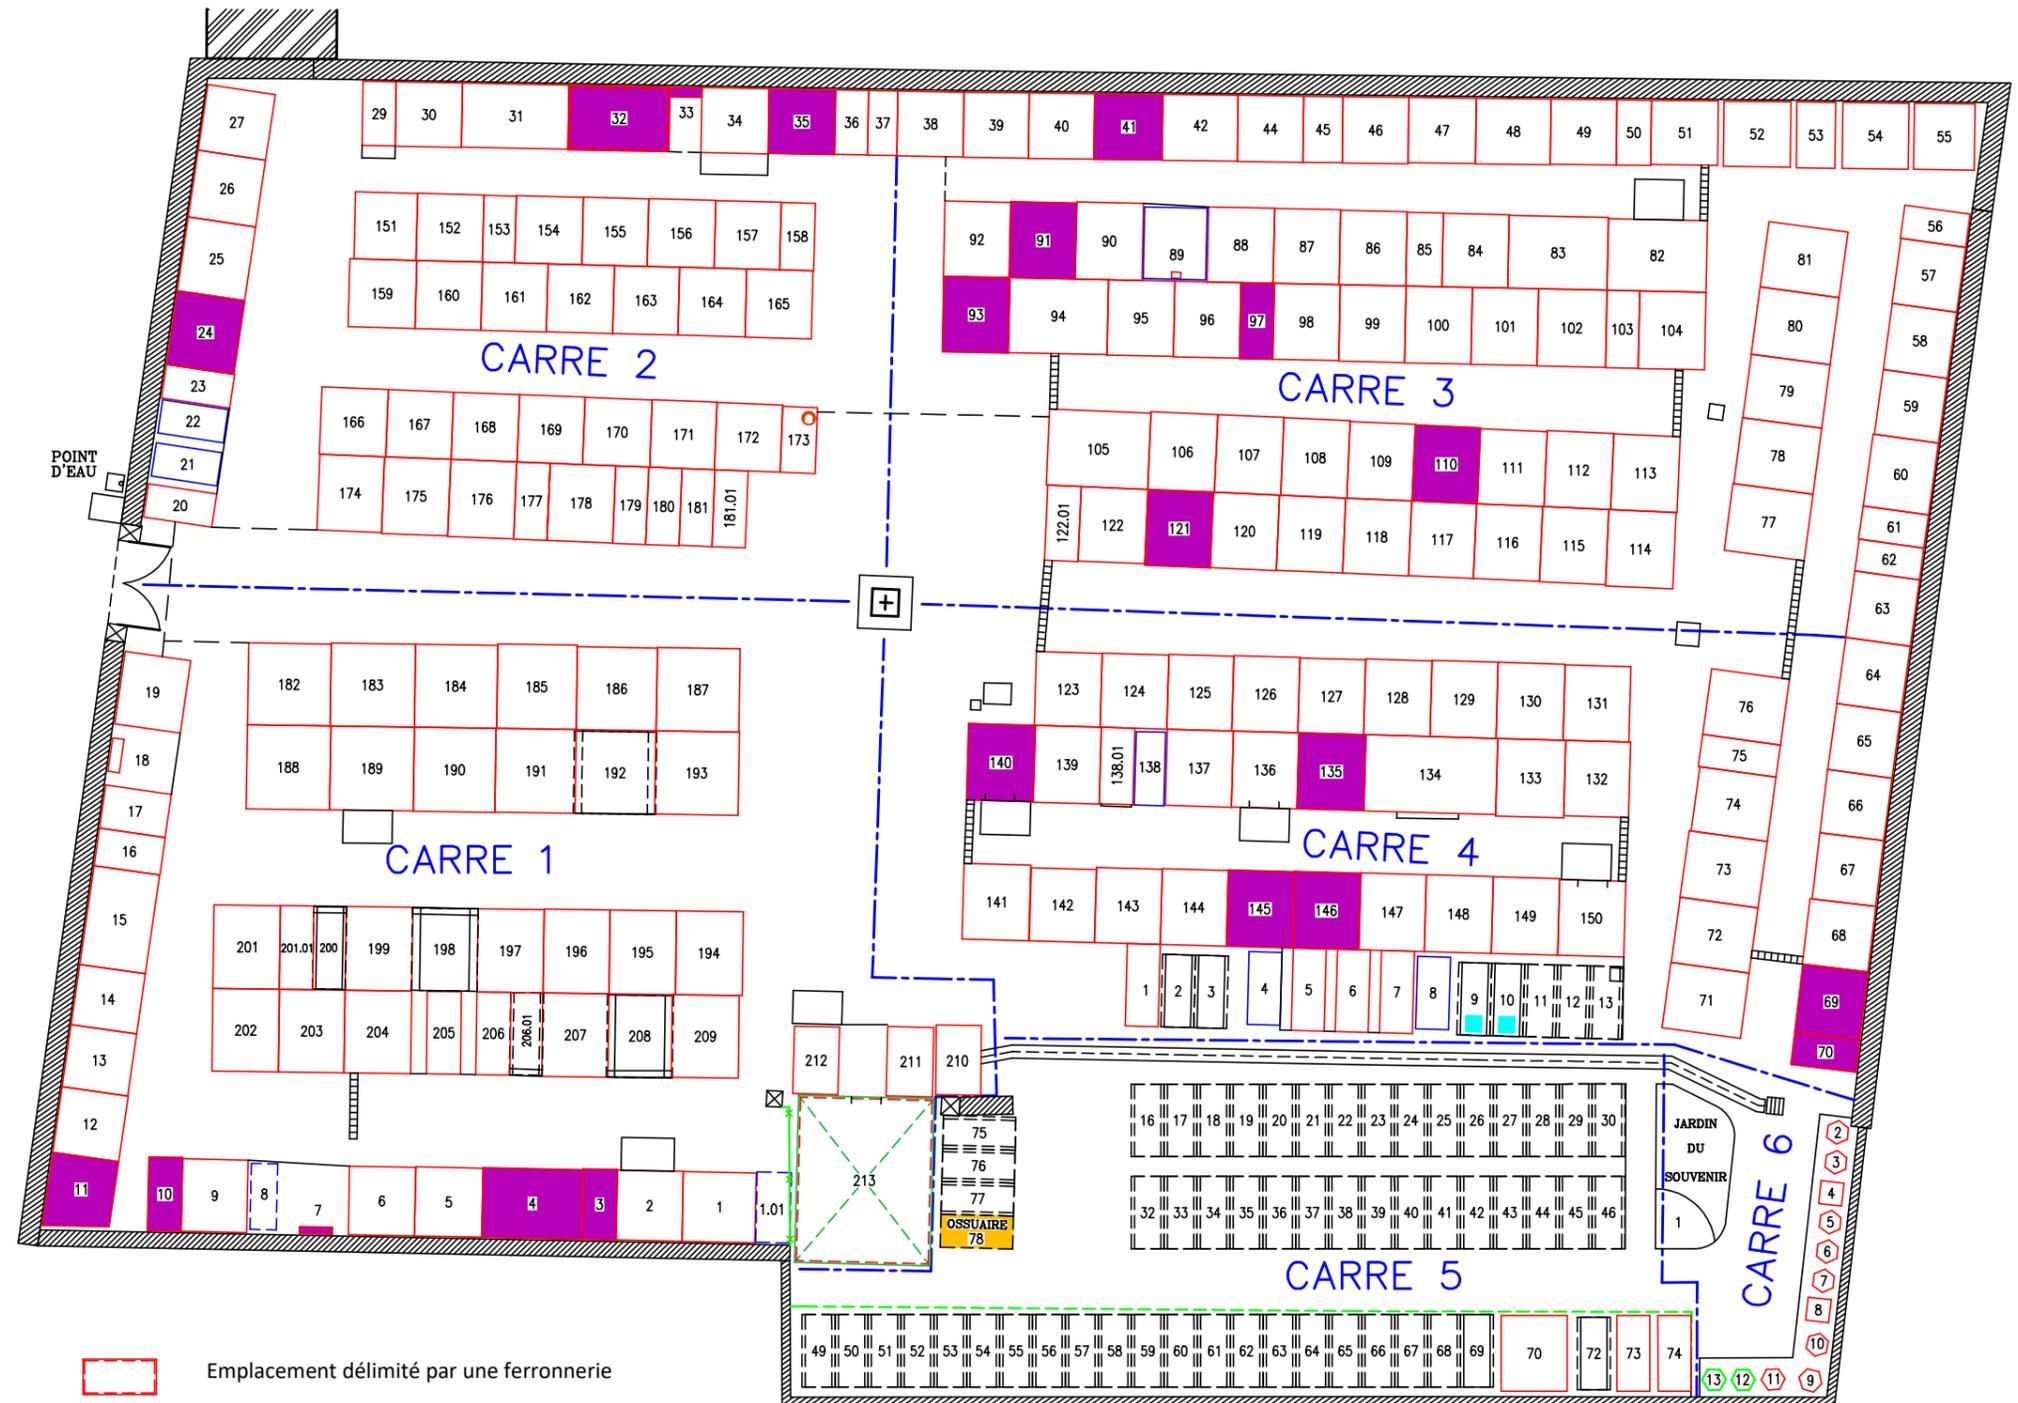

0,00 10,00

- Emplacement délimité par une ferronnerie
- Ouverture de caveau visible par le devant
- Ouverture de caveau visible par le devant
- Emplacement justifiable d'une Procédure de reprise

CREYS MEPIEU		38
CREYS	ITV	INTERVENTION
 <small>18, rue des Murgers BP6 - 21380 MESSIGNY Tél: 03.80.50.81.81 Fax: 03.80.35.48.88</small>	ATC	EB
	ITC	ELABOR
	MAJT	JPB/FC
	MAJD	OE
	MAJE	IA
LIV	JPB	06/10/2023
PLAN FIN DE PROCEDURE		
DOSSIER N°: 20180785CIM		ECHELLE 1/100