



PLAN LOCAL D'URBANISME REVISION

Règlement : documents graphiques
Plan 1 sur 4

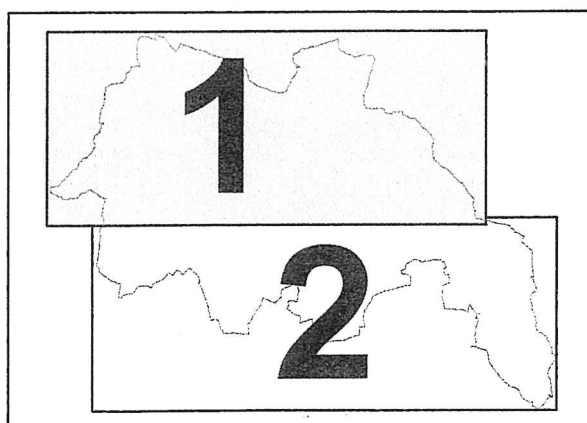

Echelle : 1/5 000ème

Arrêté le : 26/03/2012
Approuvé le : 10/12/2012
Rendu exécutoire le : 14/12/2012

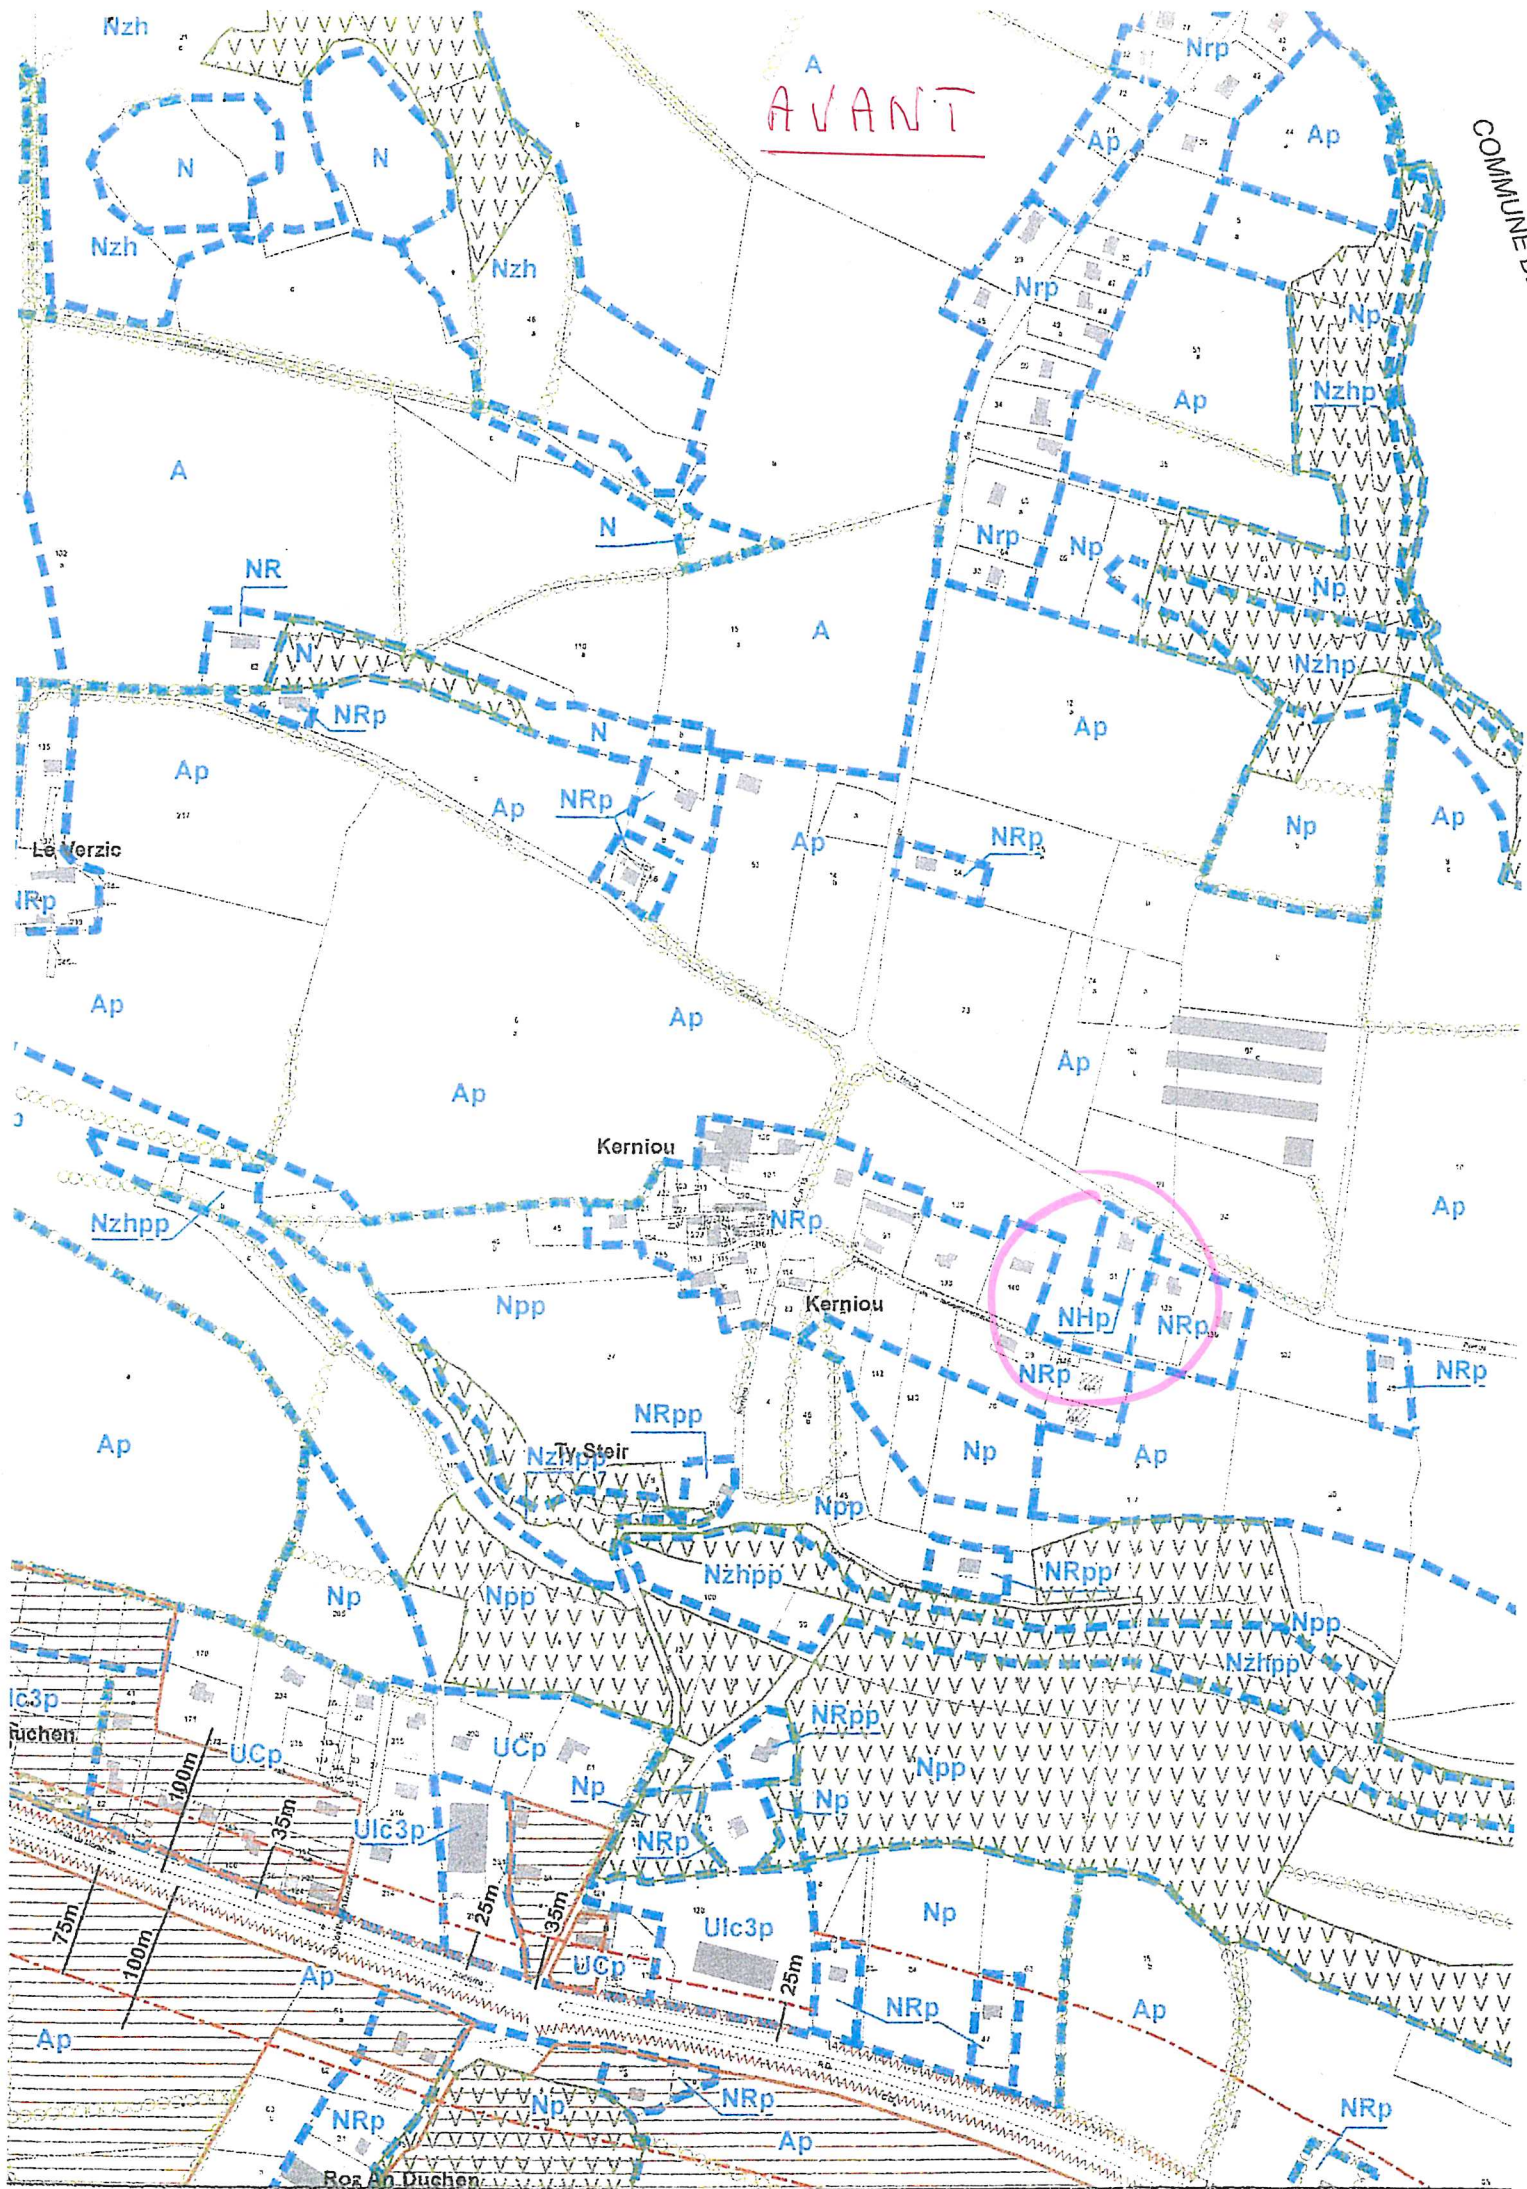

AVANT

COMMUNE

Le Verziec

Kerniou

Kerniou

Rüchen

Roz An Duchen



PLONEIS

Finistère

PLAN LOCAL D'URBANISME

Modification simplifiée n° 2



Règlement graphique modifié

(extrait)

APRES

Echelle 1/5000

COMPLAIN

