


**LEGENDE**

- Mesures de collecte, rétention, abattement de pollution et limitation de débit sortant, à mettre en place pour l'ensemble du lotissement (zones LMU et 2AU).
- Mesures de collecte, rétention et limitation de débit sortant, à mettre en place à la parcelle, uniquement pour les eaux pluviales provenant des zones imperméabilisées (zones LMU0 et LMU0).



Zonage de l'assainissement des eaux pluviales, Echelle 1/50000

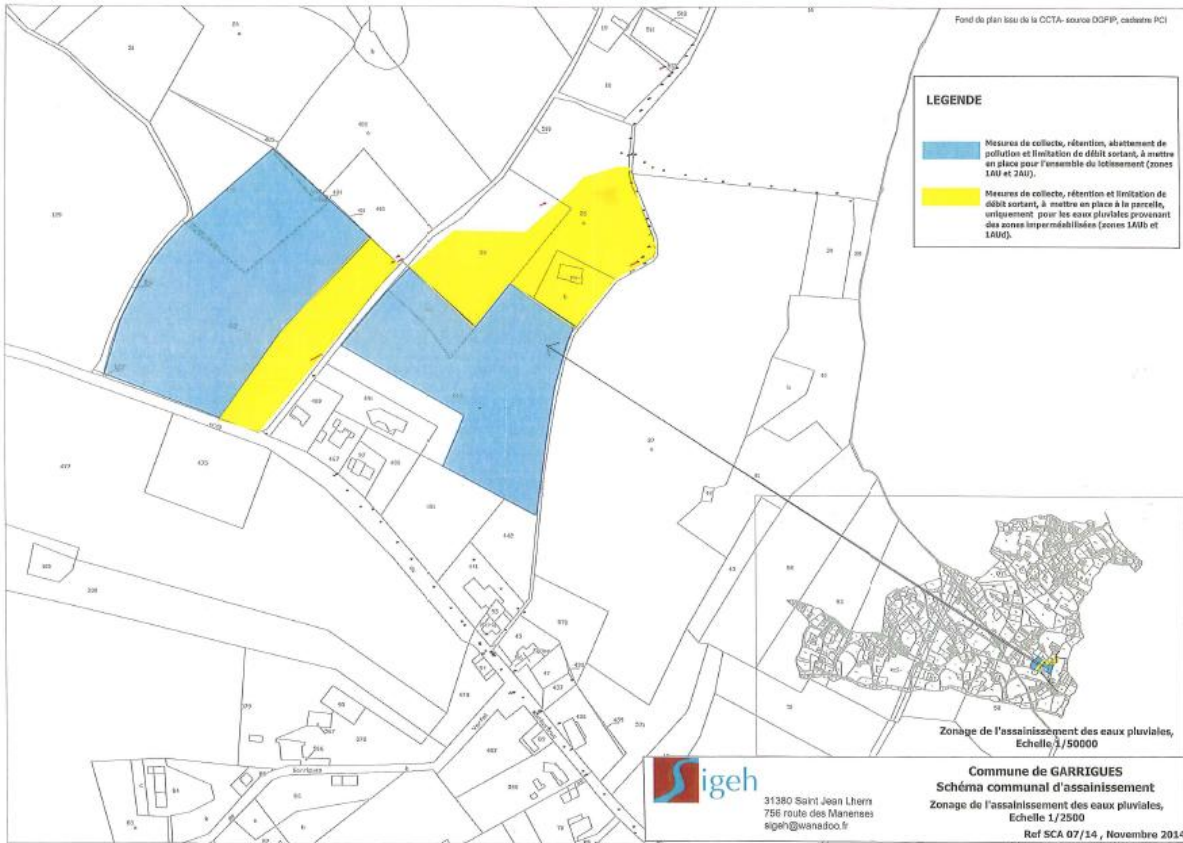

31380 Saint Jean Lhorm  
755 route des Manières  
sigeh@wanadoo.fr

**Commune de GARRIGUES**  
**Schéma communal d'assainissement**  
Zonage de l'assainissement des eaux pluviales,  
Echelle 1/2500

Ref SCA 07/14, Novembre 2014