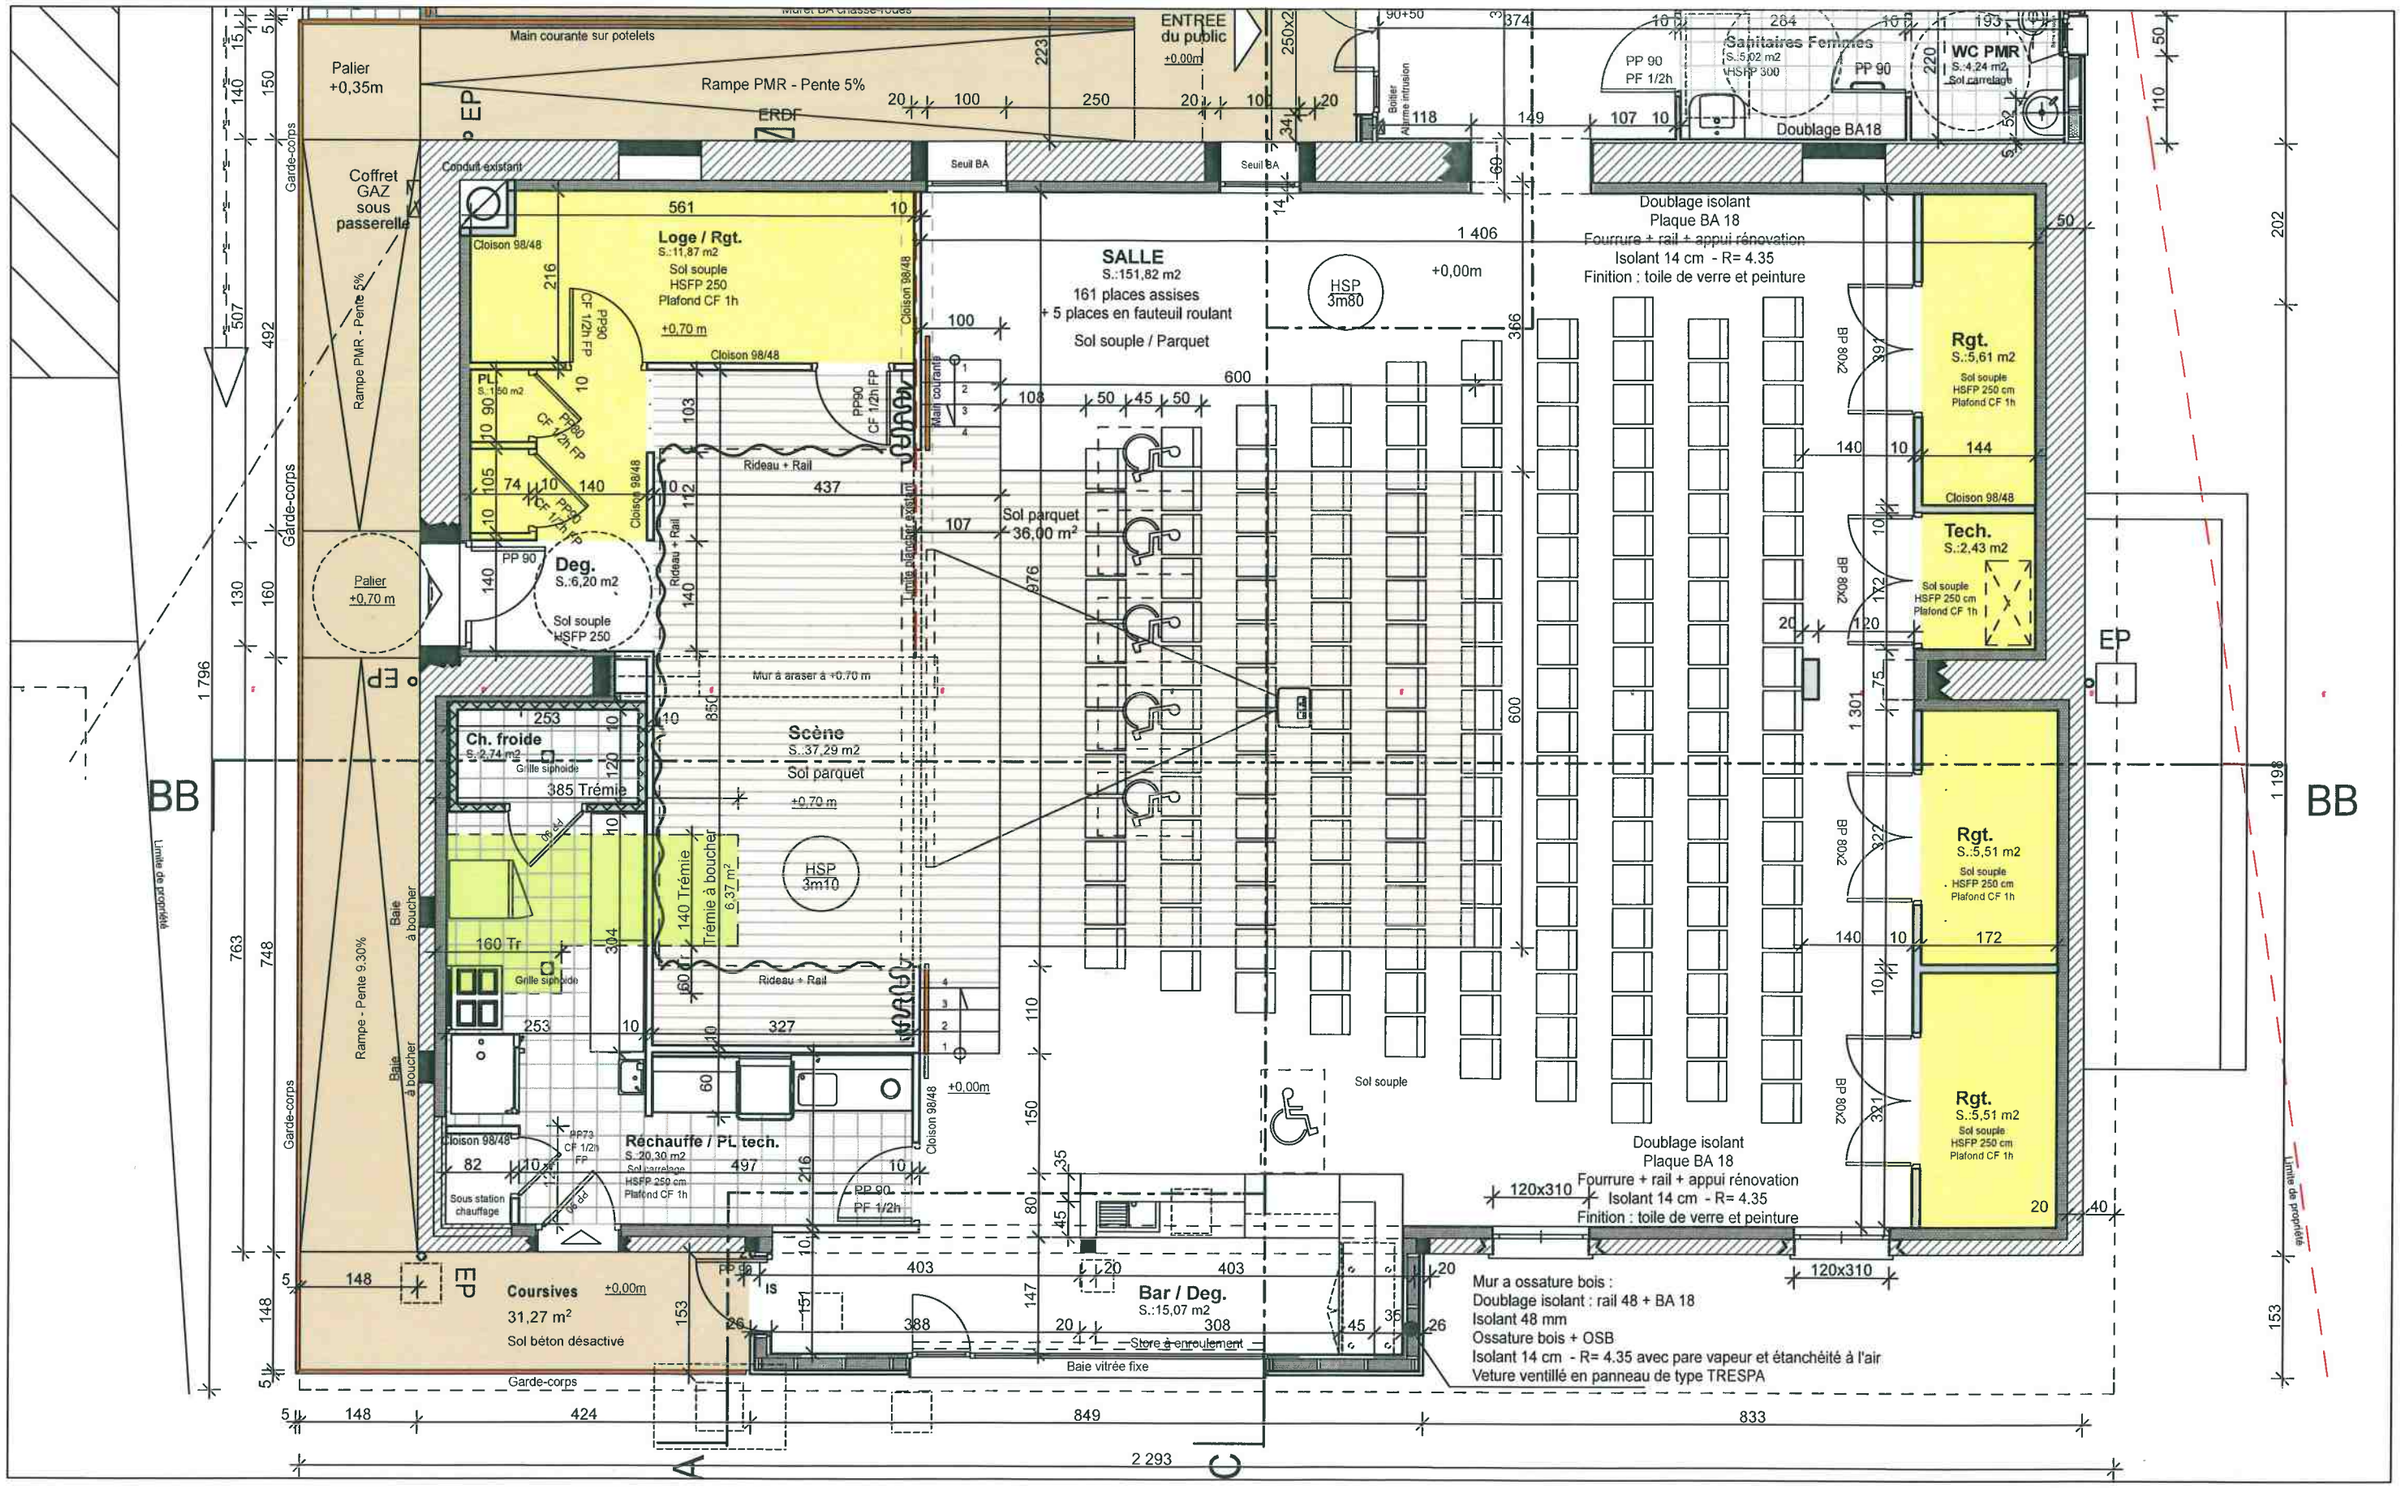

EXTENSION ET RESTRUCTURATION DE LA SALLE DU CERCLE
Le Bourg 42800 Saint Joseph

PRO / Plan rez-de-chaussée haut

Echelle:		Indice:
1:75 en A3	**PRO** Mars 2018	E

Pascal CHEVALIER Architecte DPLG - Diplômé QEB -19 B rue de la Télématique 42000 SAINT-ETIENNE -Tél : 04 77 47 27 82 - contact@chevalier-architecte.com