


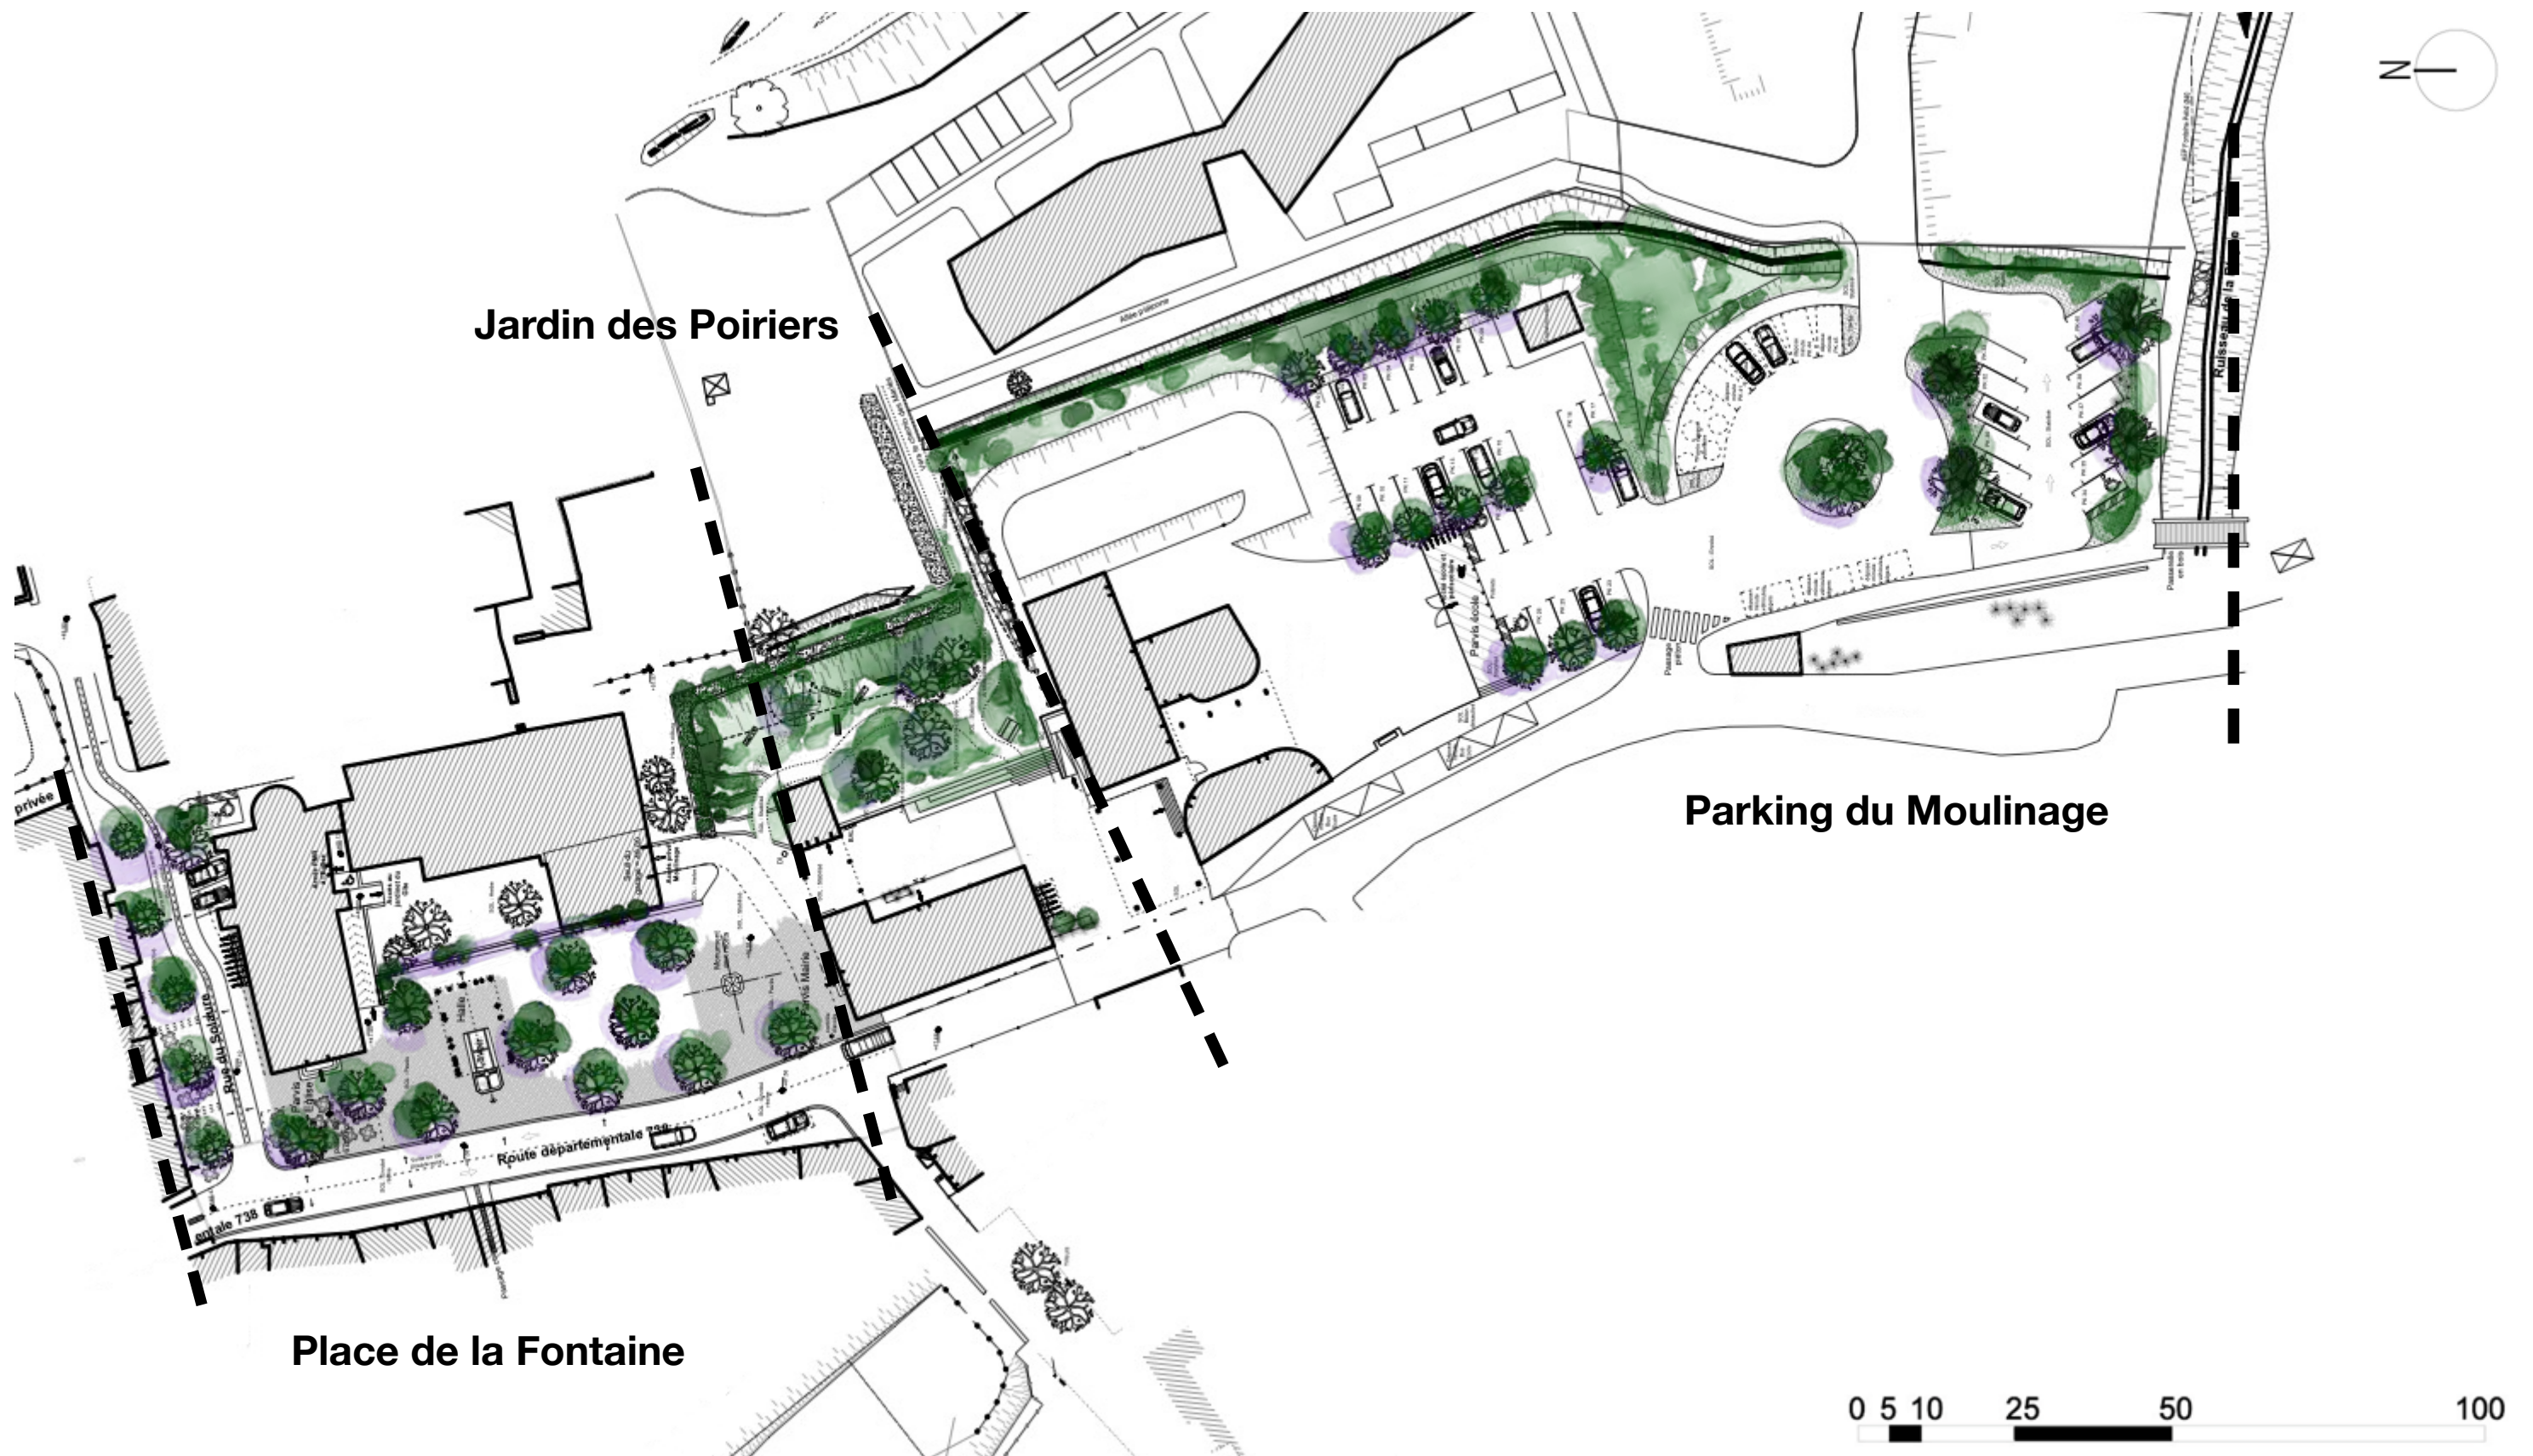

**Marché de maîtrise d'oeuvre
Aménagement de la place de la Fontaine et du centre bourg**


Phase PRÉ - Présentation finale du 03 mars 2023

PROJET / PLAN D'ENSEMBLE



Phase PRÉ - Présentation finale du 03 mars 2023

PROJET / RÉFÉRENCES SIMILAIRES

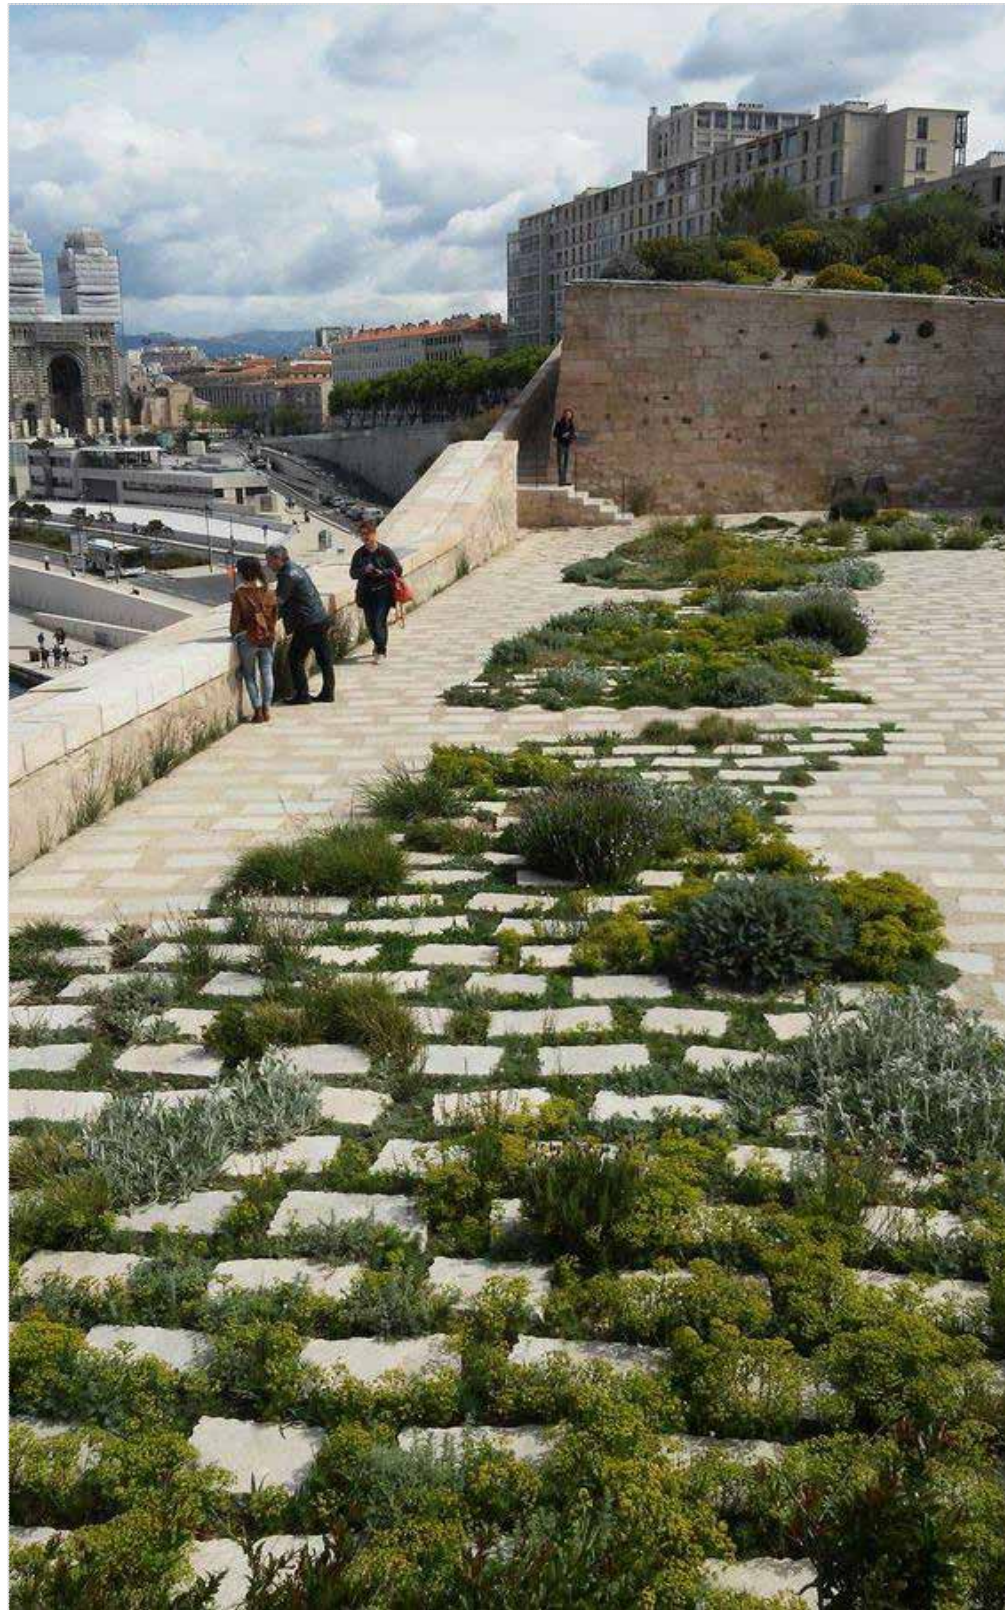


Phase PRÉ - Présentation finale du 03 mars 2023

PROJET / RÉFÉRENCES SIMILAIRES



Béton sablé/désactivé gros granulats

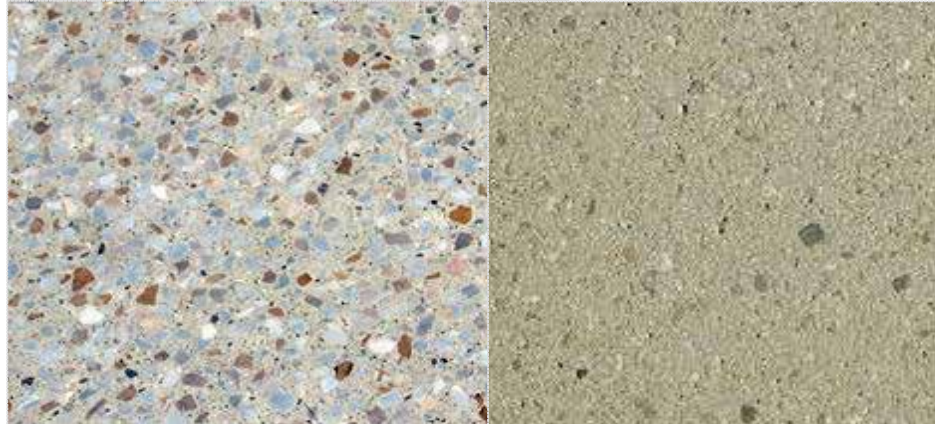

Sable stabilisé



Pavés jointoyés et/ou plantés








PROJET / RÉFÉRENCES SIMILAIRES

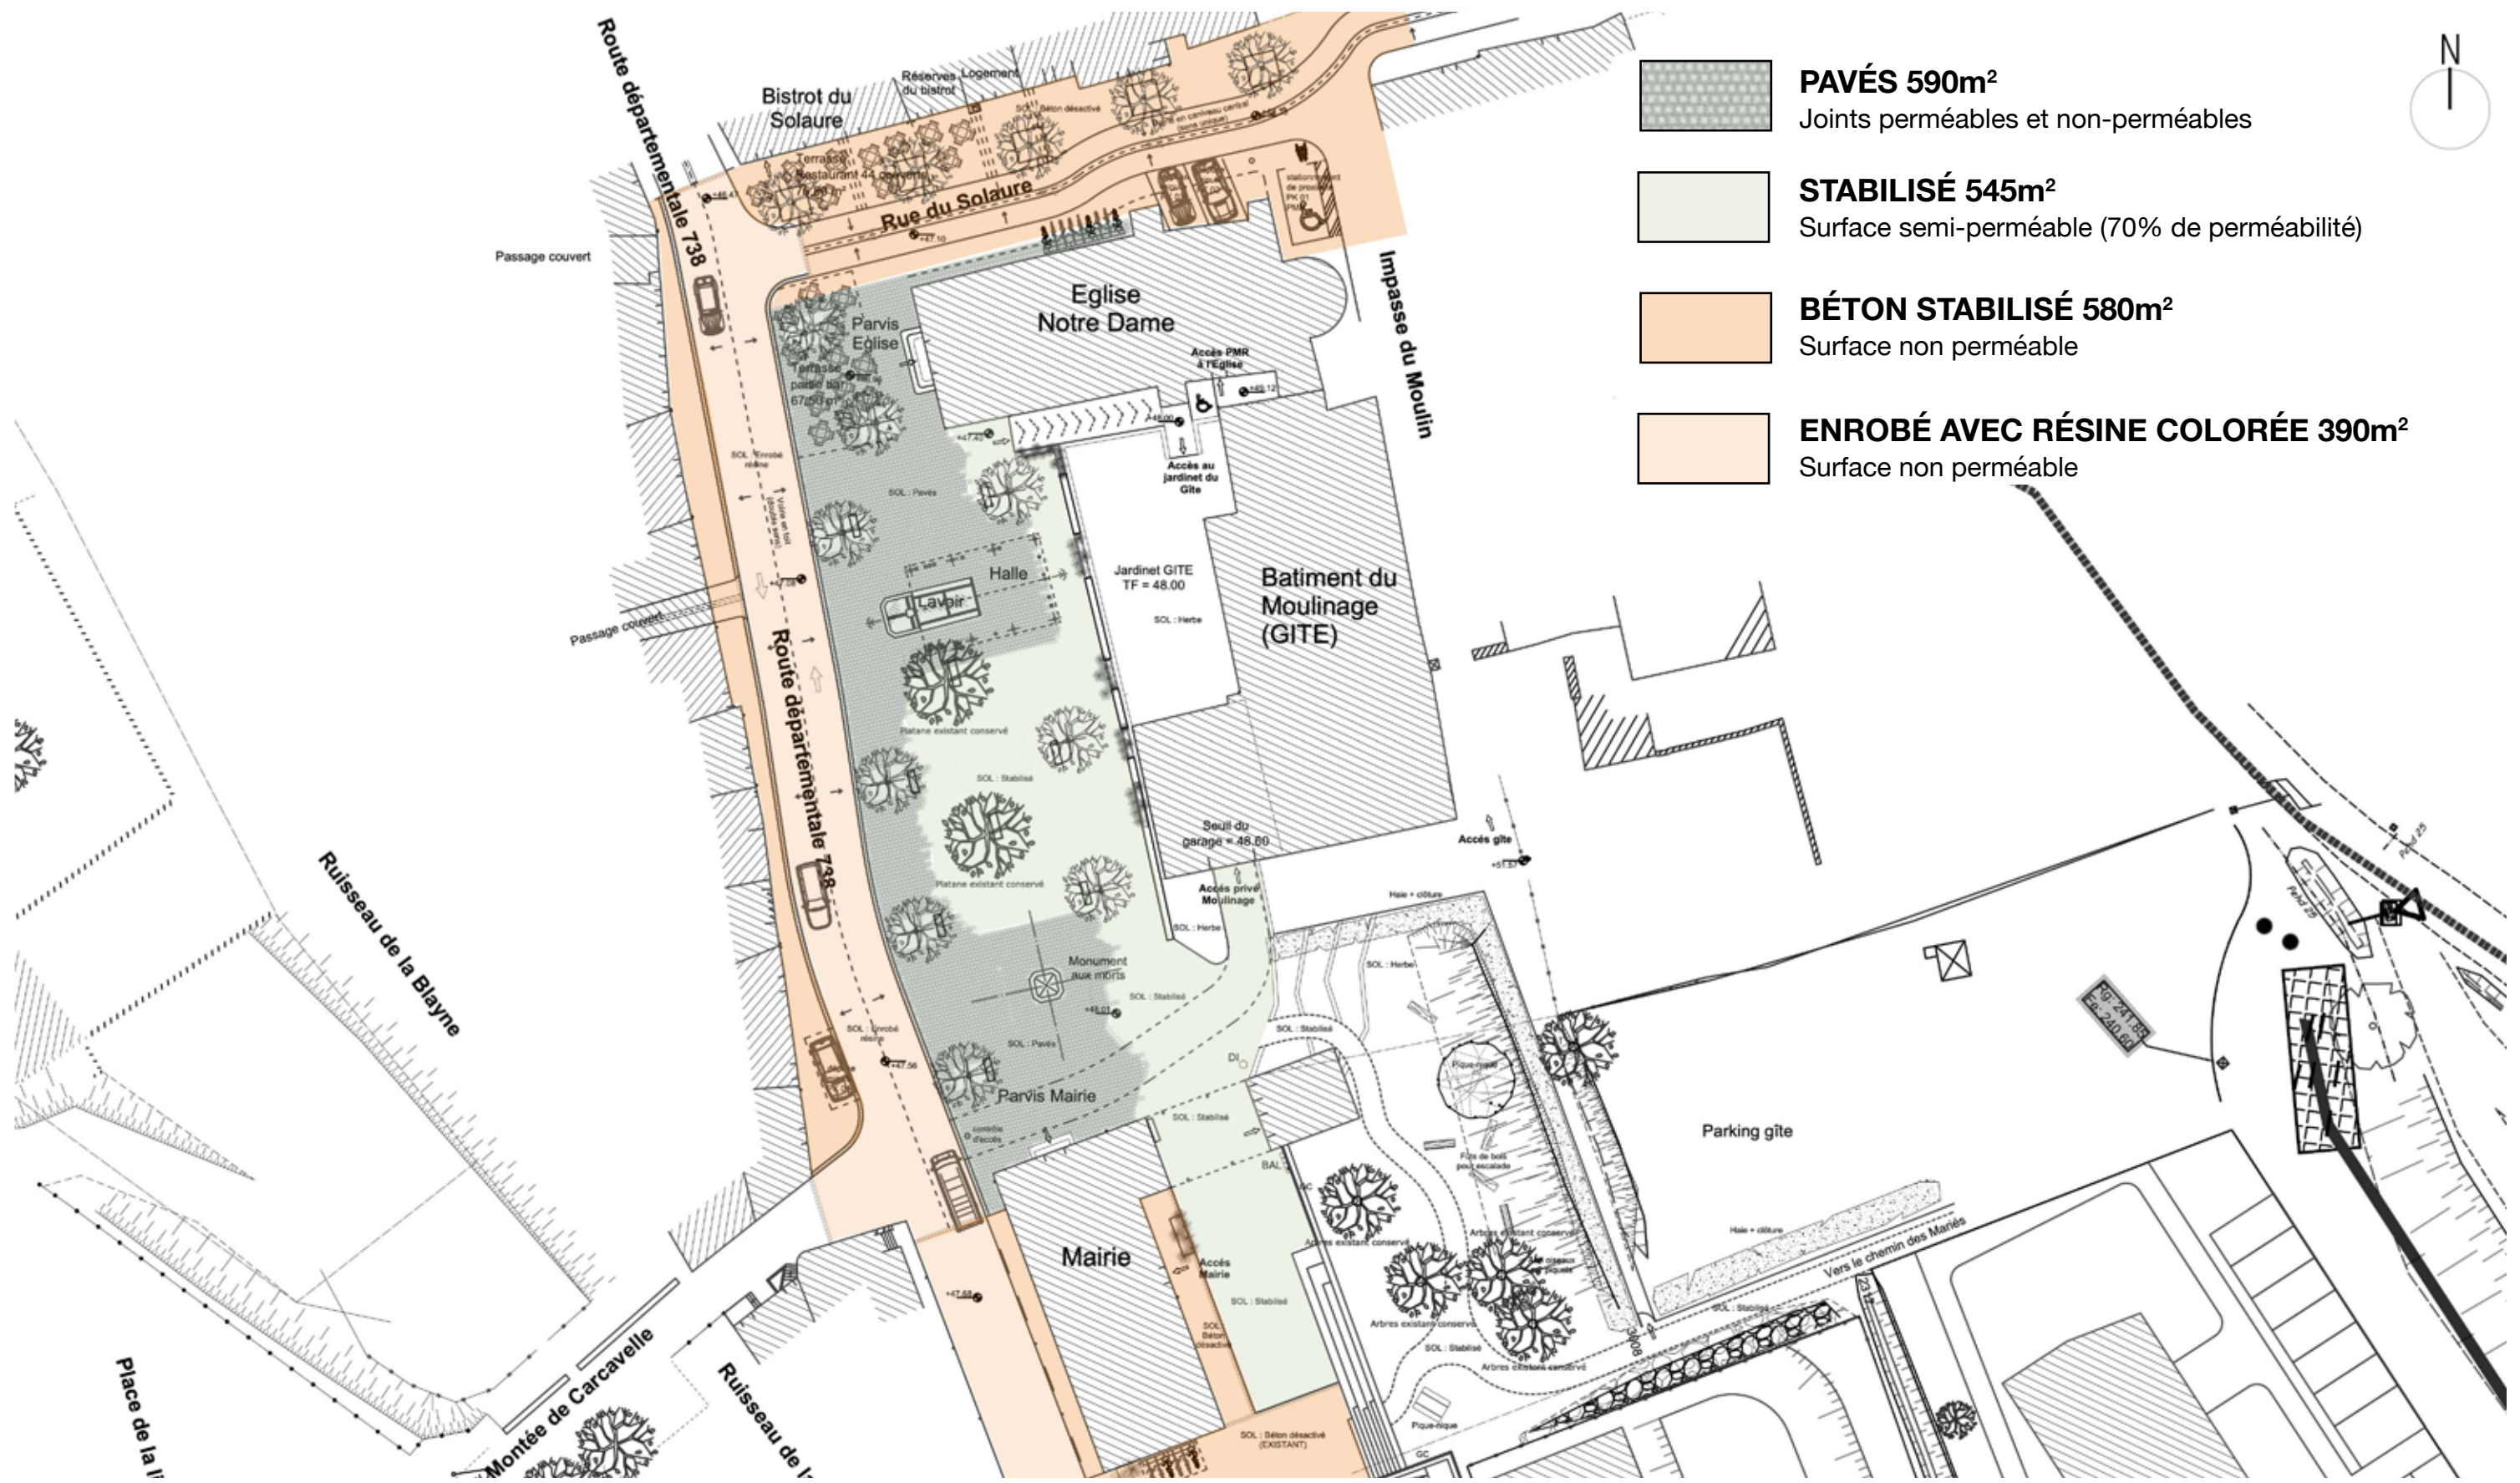

Phase PRÉ - Présentation finale du 03 mars 2023


PROJET / DÉTAIL DES SOLS



-  **PAVÉS 590m²**
Joints perméables et non-perméables
-  **STABILISÉ 545m²**
Surface semi-perméable (70% de perméabilité)
-  **BÉTON STABILISÉ 580m²**
Surface non perméable
-  **ENROBÉ AVEC RÉSINE COLORÉE 390m²**
Surface non perméable


Phase PRÉ - Présentation finale du 03 mars 2023

PROJET / IMPLANTATION ARBRES

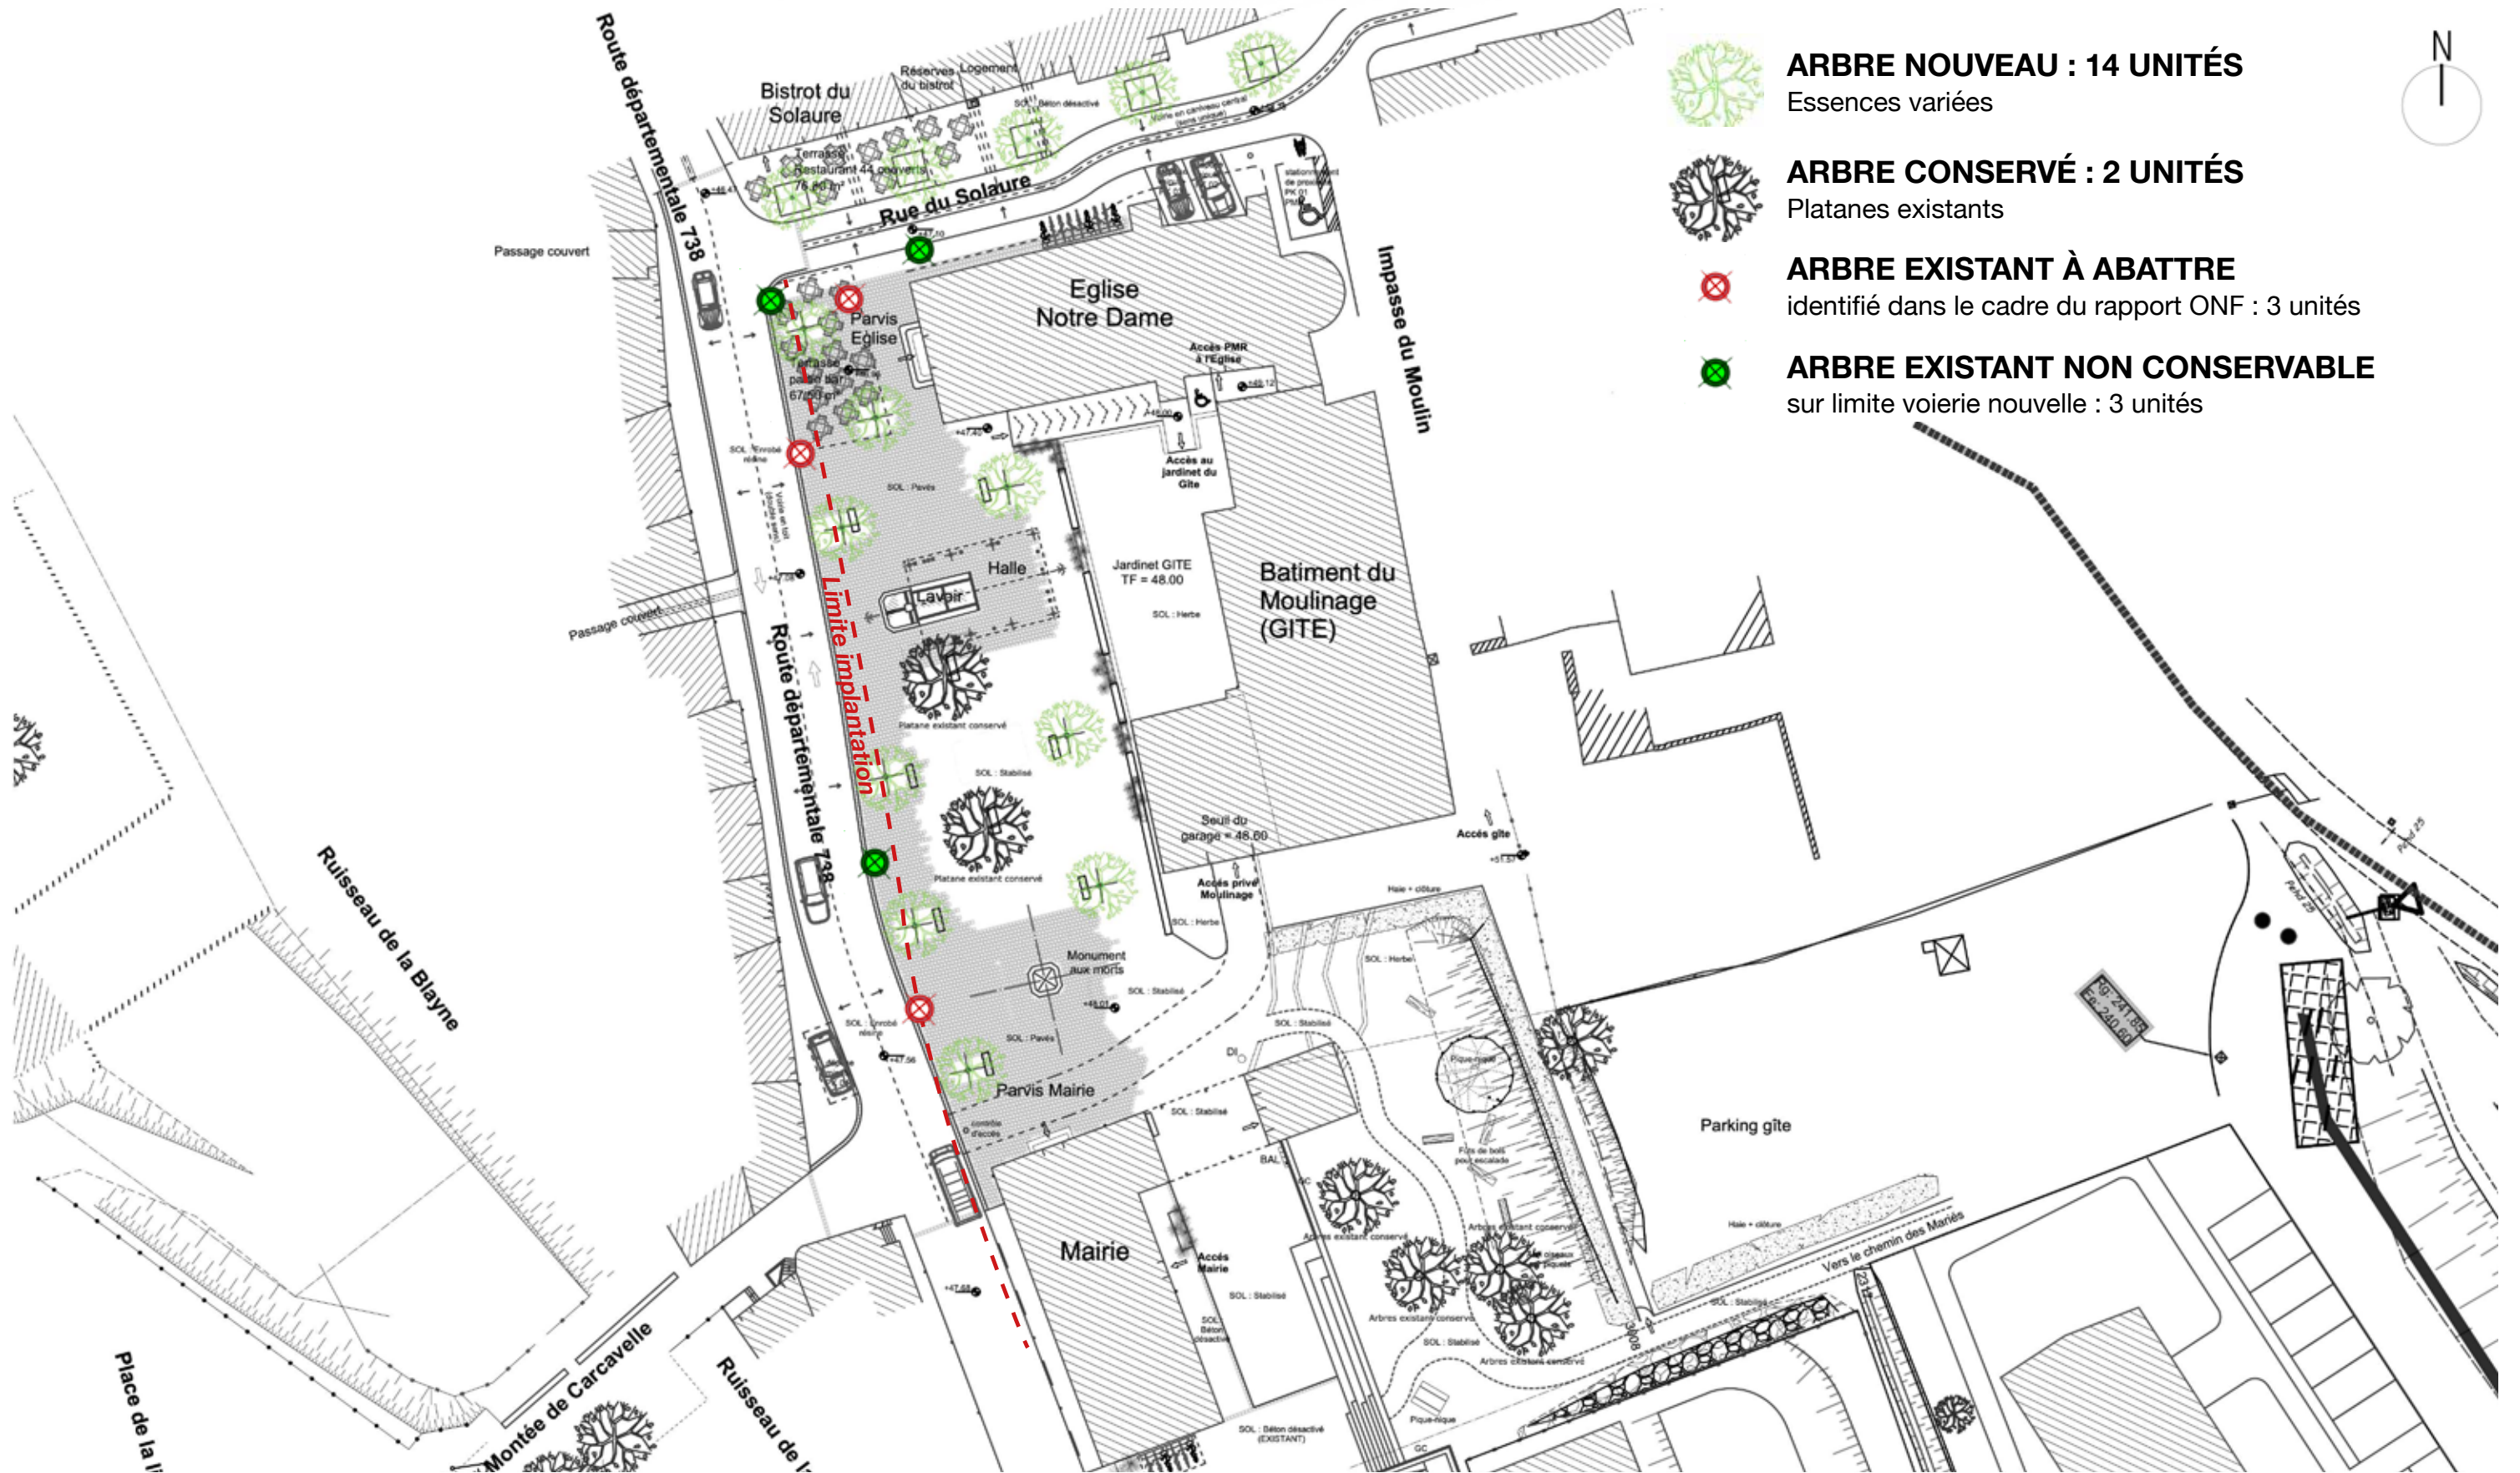

Phase PRÉ - Présentation finale du 03 mars 2023

PROJET / FOSSES ET PLANTATIONS

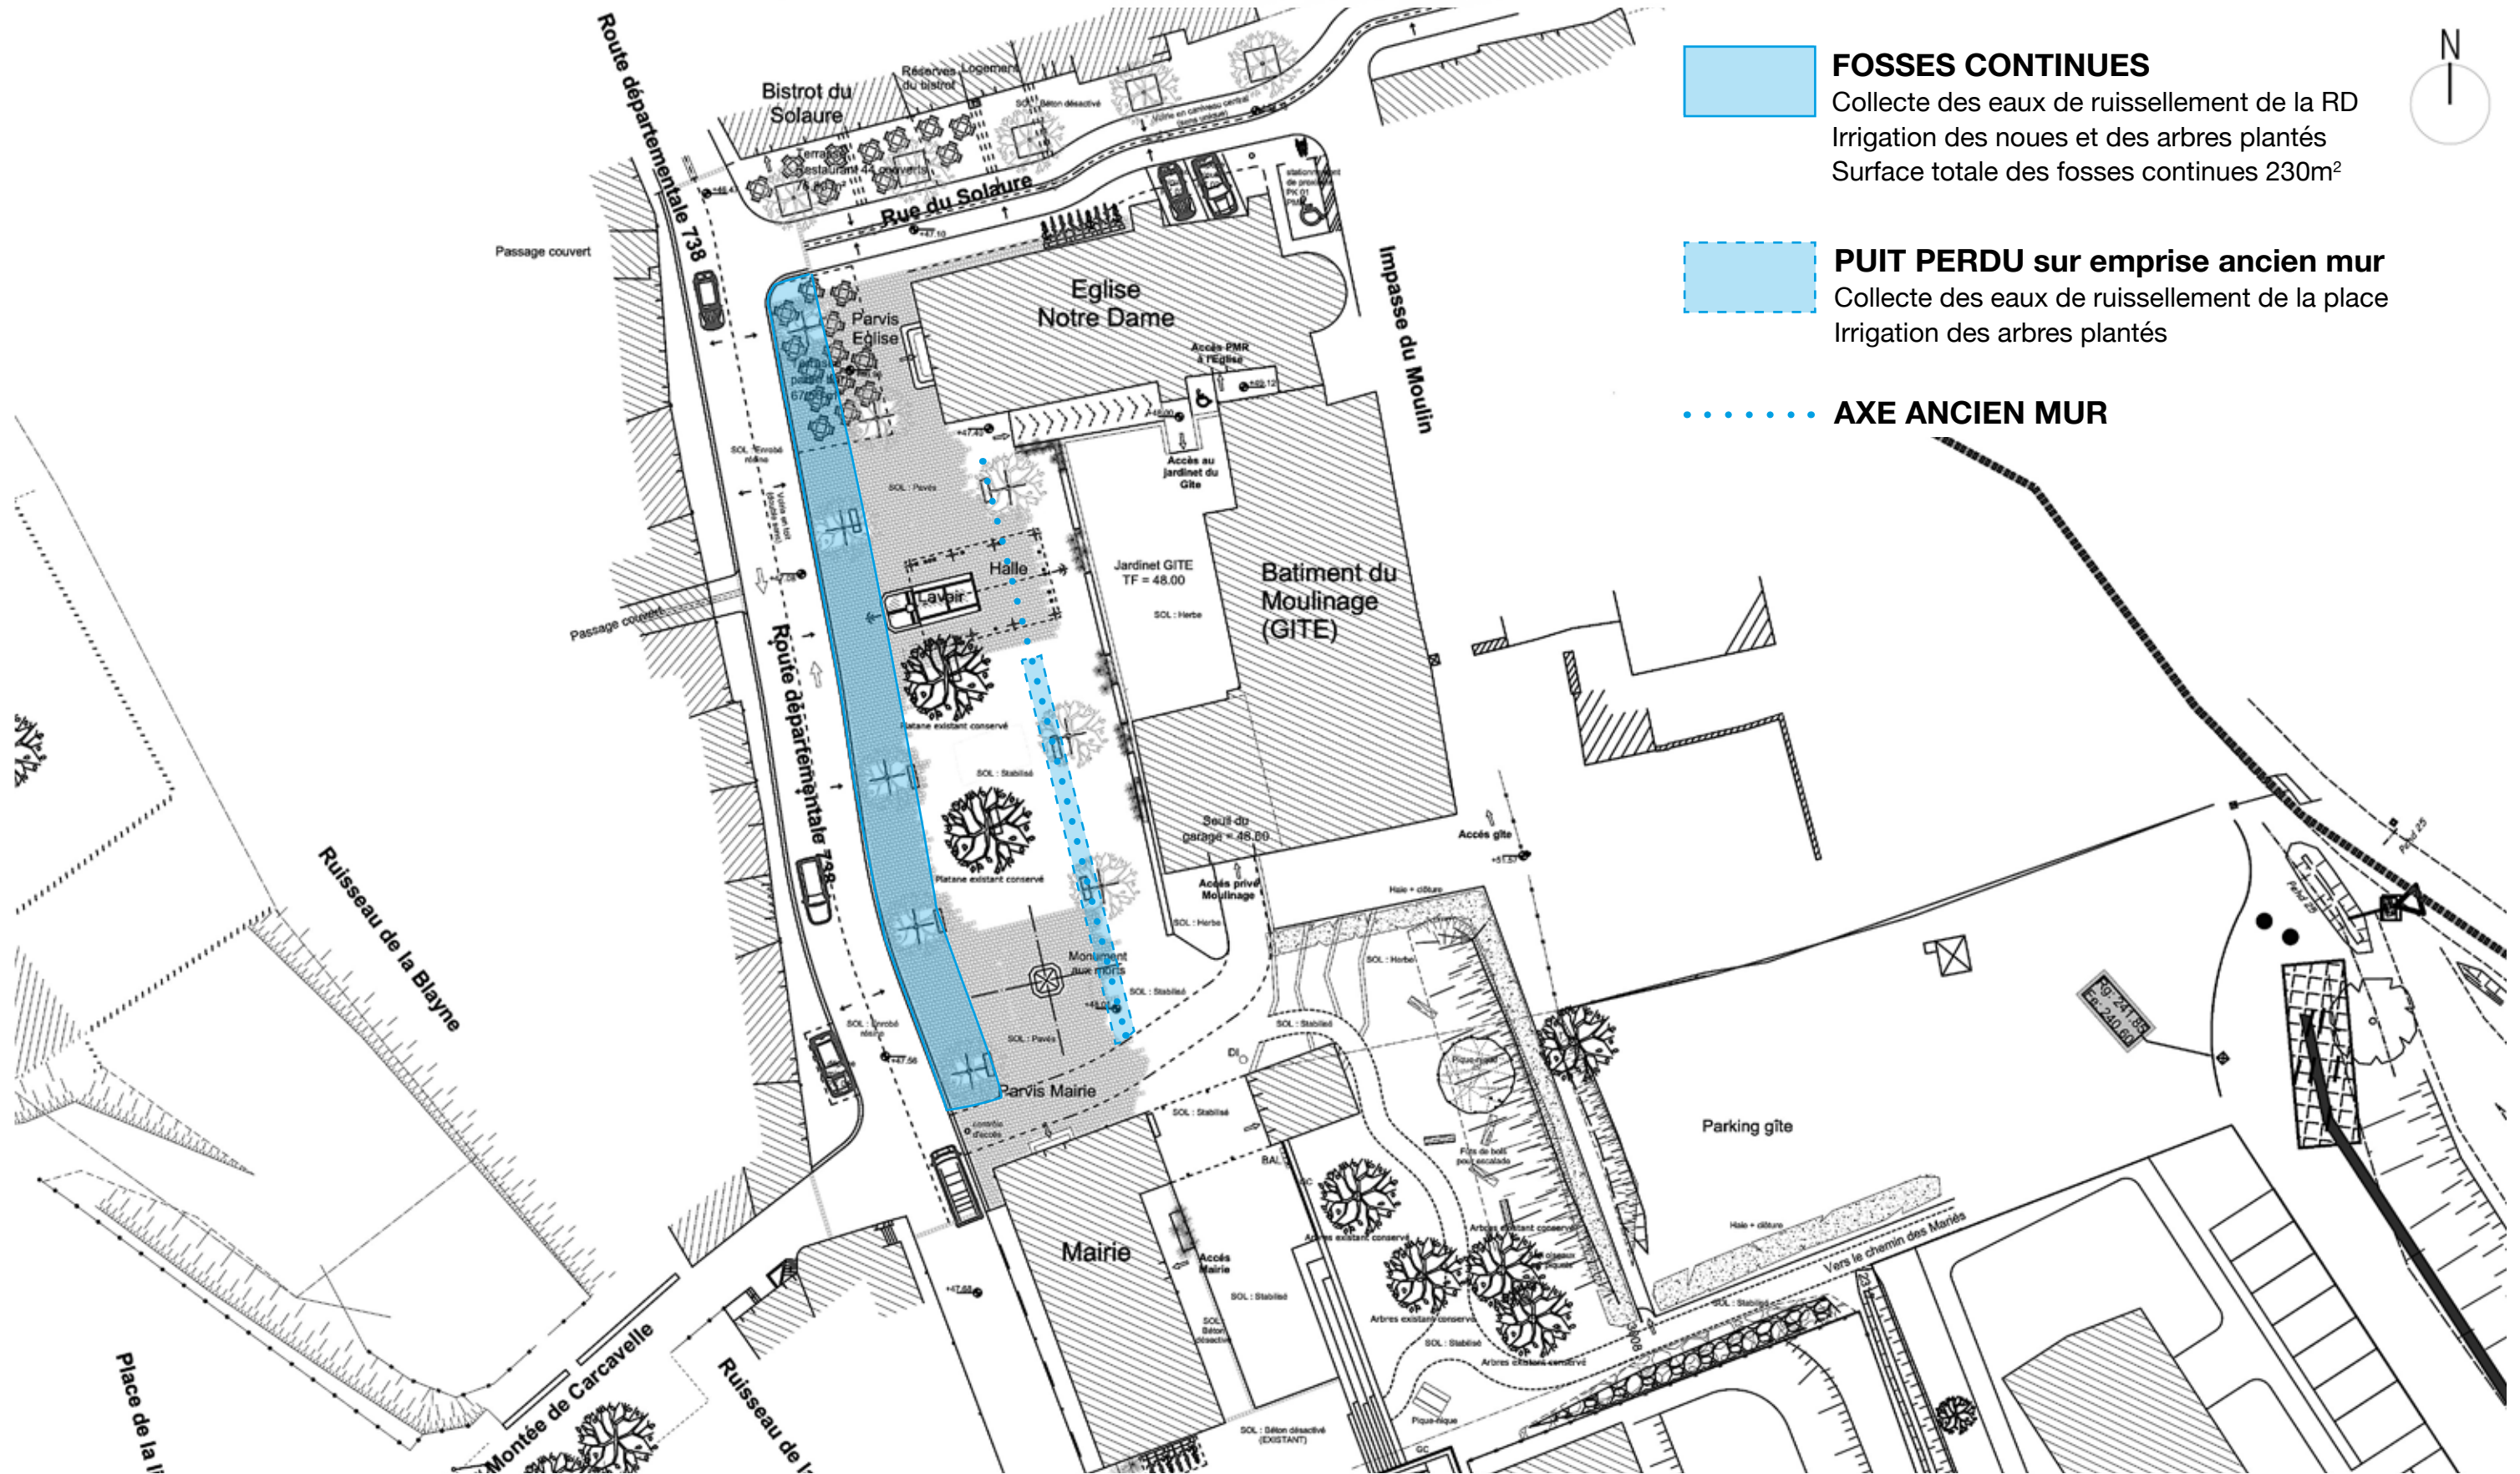

Phase PRÉ - Présentation finale du 03 mars 2023

PROJET / PALETTE VÉGÉTALE ARBRES

PLATANE EXISTANT - arbre grand développement <15 mètres






SAVONNIER ÉLÉGANT - arbre moyen développement <10 mètres



MURIER PLATANE - arbre développement contraint 5<7 mètres



-  **Arbre strate haute**
Taille adulte <15 mètres
-  **Arbre strate moyenne**
Taille adulte <10 mètres
-  **Arbre strate basse**
Taille adulte 5<7 mètres



PROJET / PALETTE VÉGÉTALE VIVACES

VIVACES HAUTES <1.20 mètres : acanthe, miscanthus, phlomis,...



VIVACES MOYENNES 0.50<1.00 mètre : euphorbe, gaura, verveine,...




VIVACES ET COUVRE-SOLS 0.20<0.50 mètre : sauge, santoline,...



Phase PRÉ - Présentation finale du 03 mars 2023

RUE DU SOLAURE ETAT PROJET

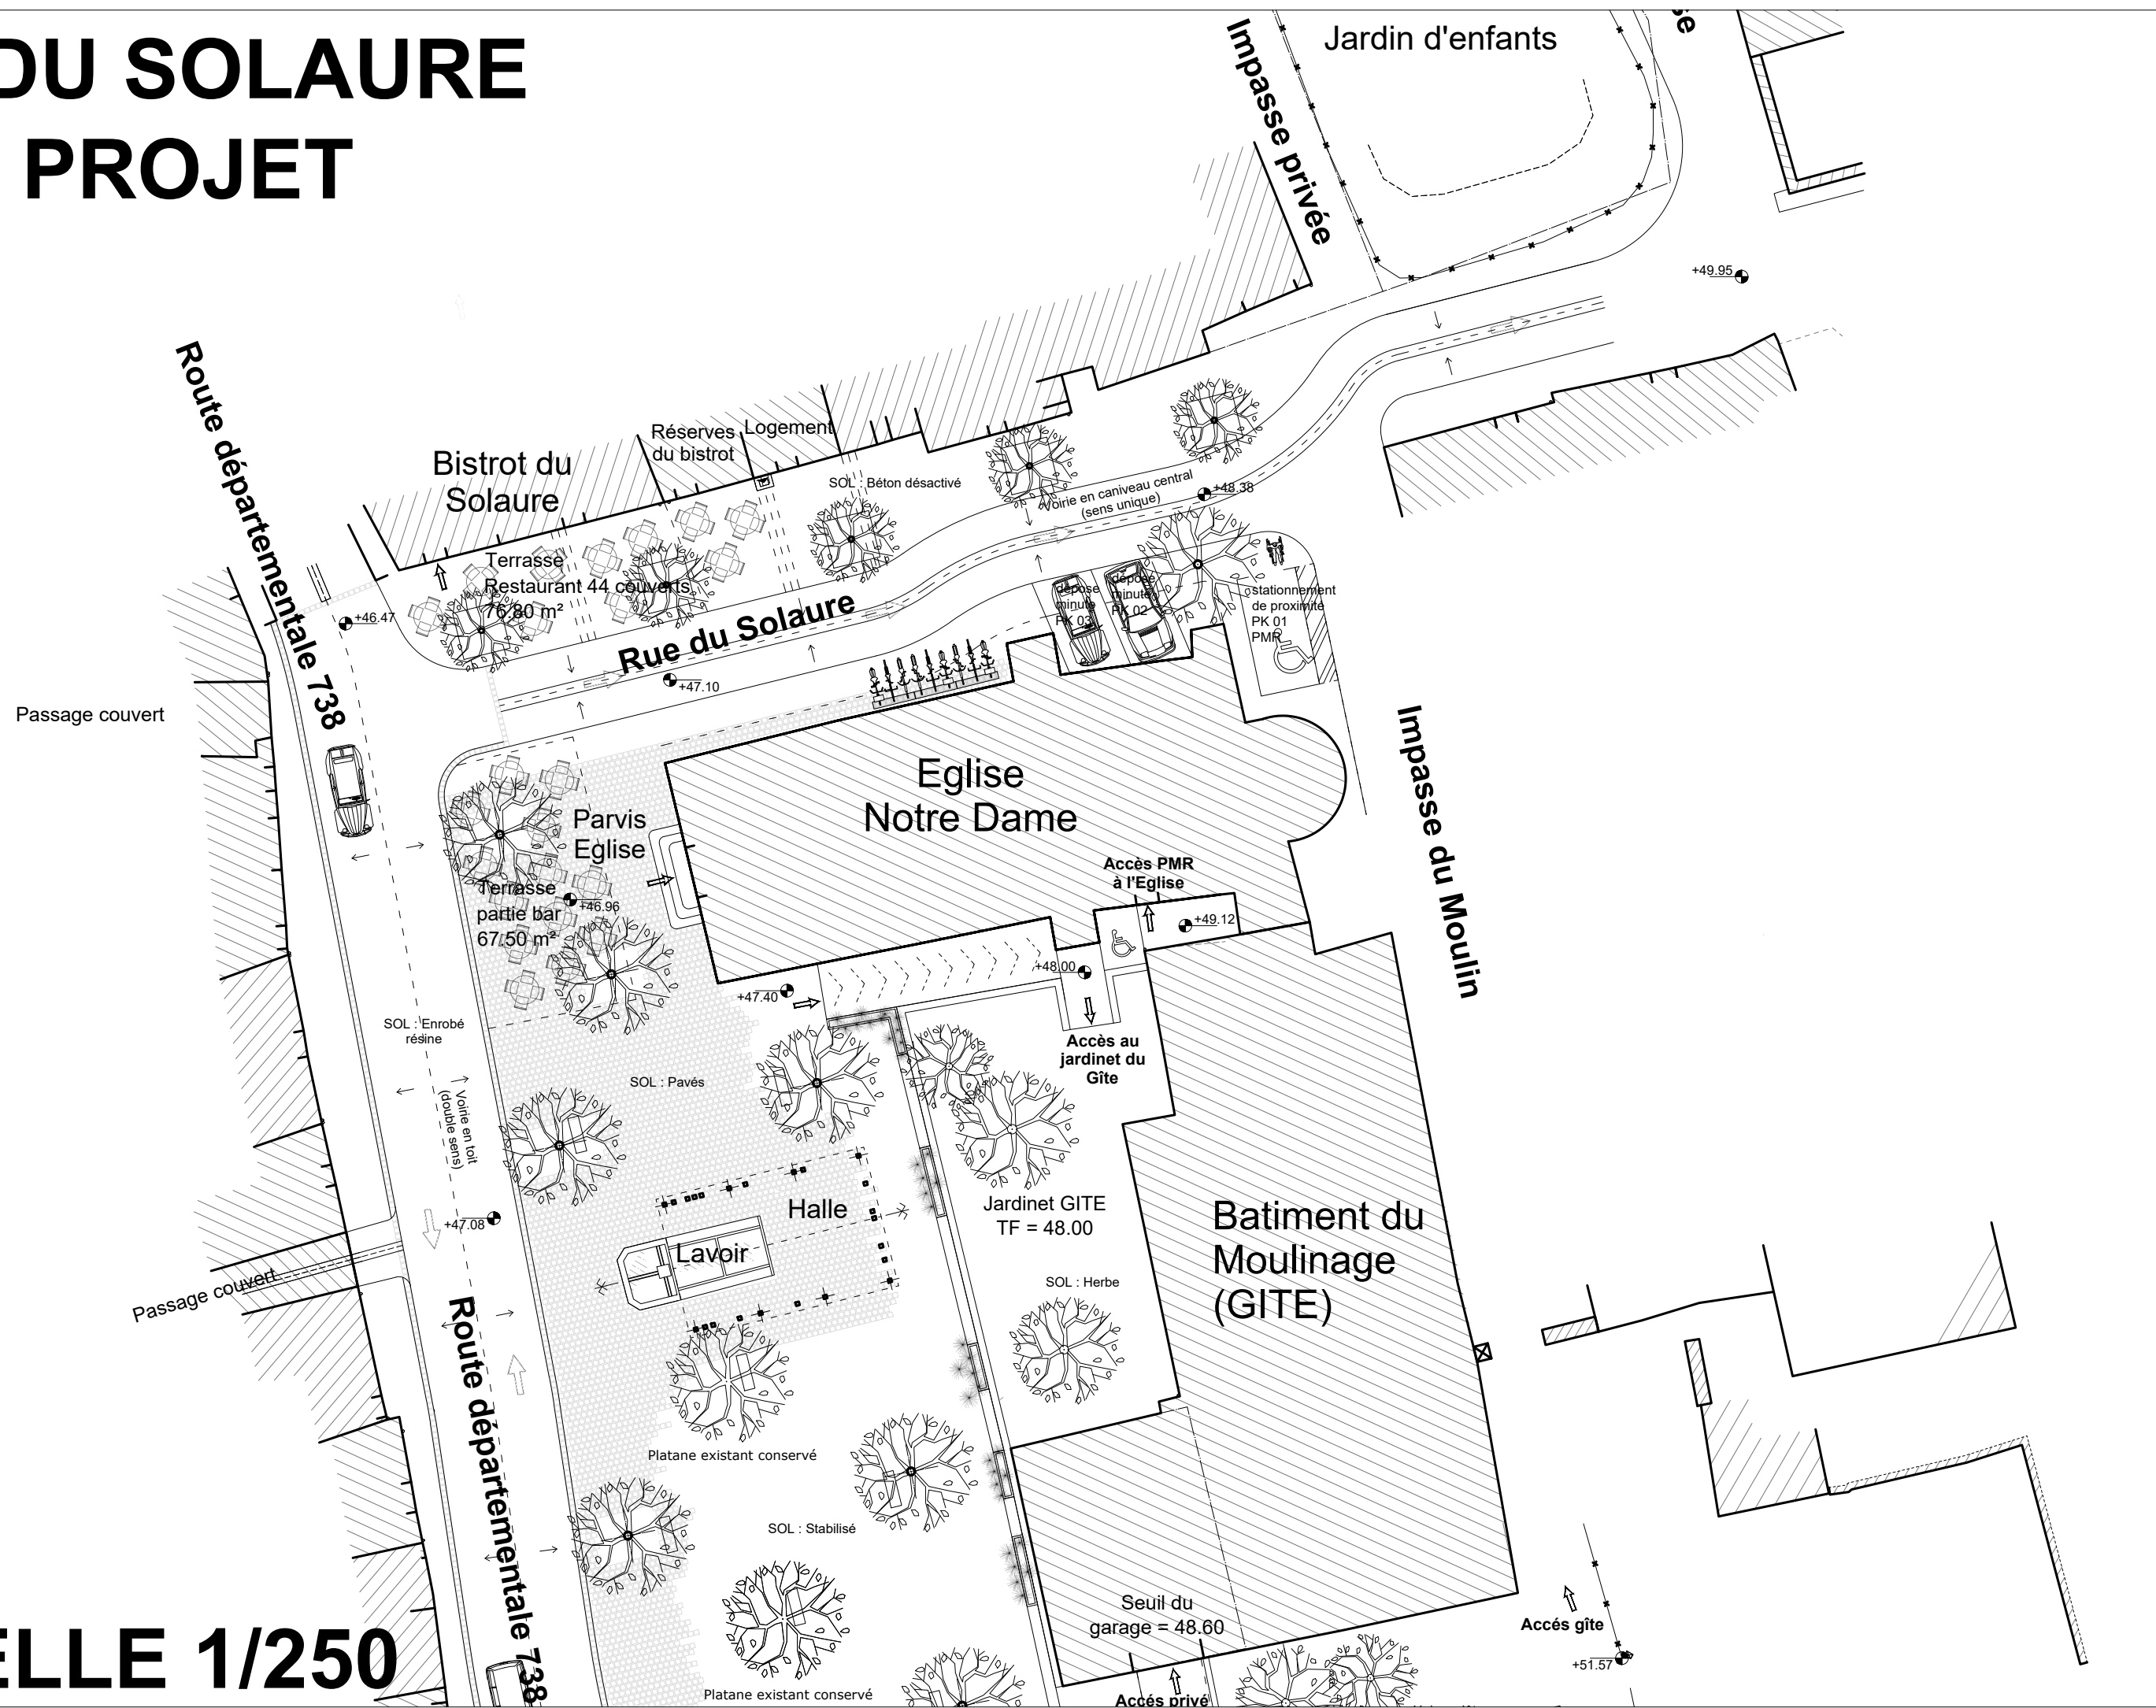


ECHELLE 1/250

PLACE de la FONTAINE

ETAT PROJET

Passage couvert

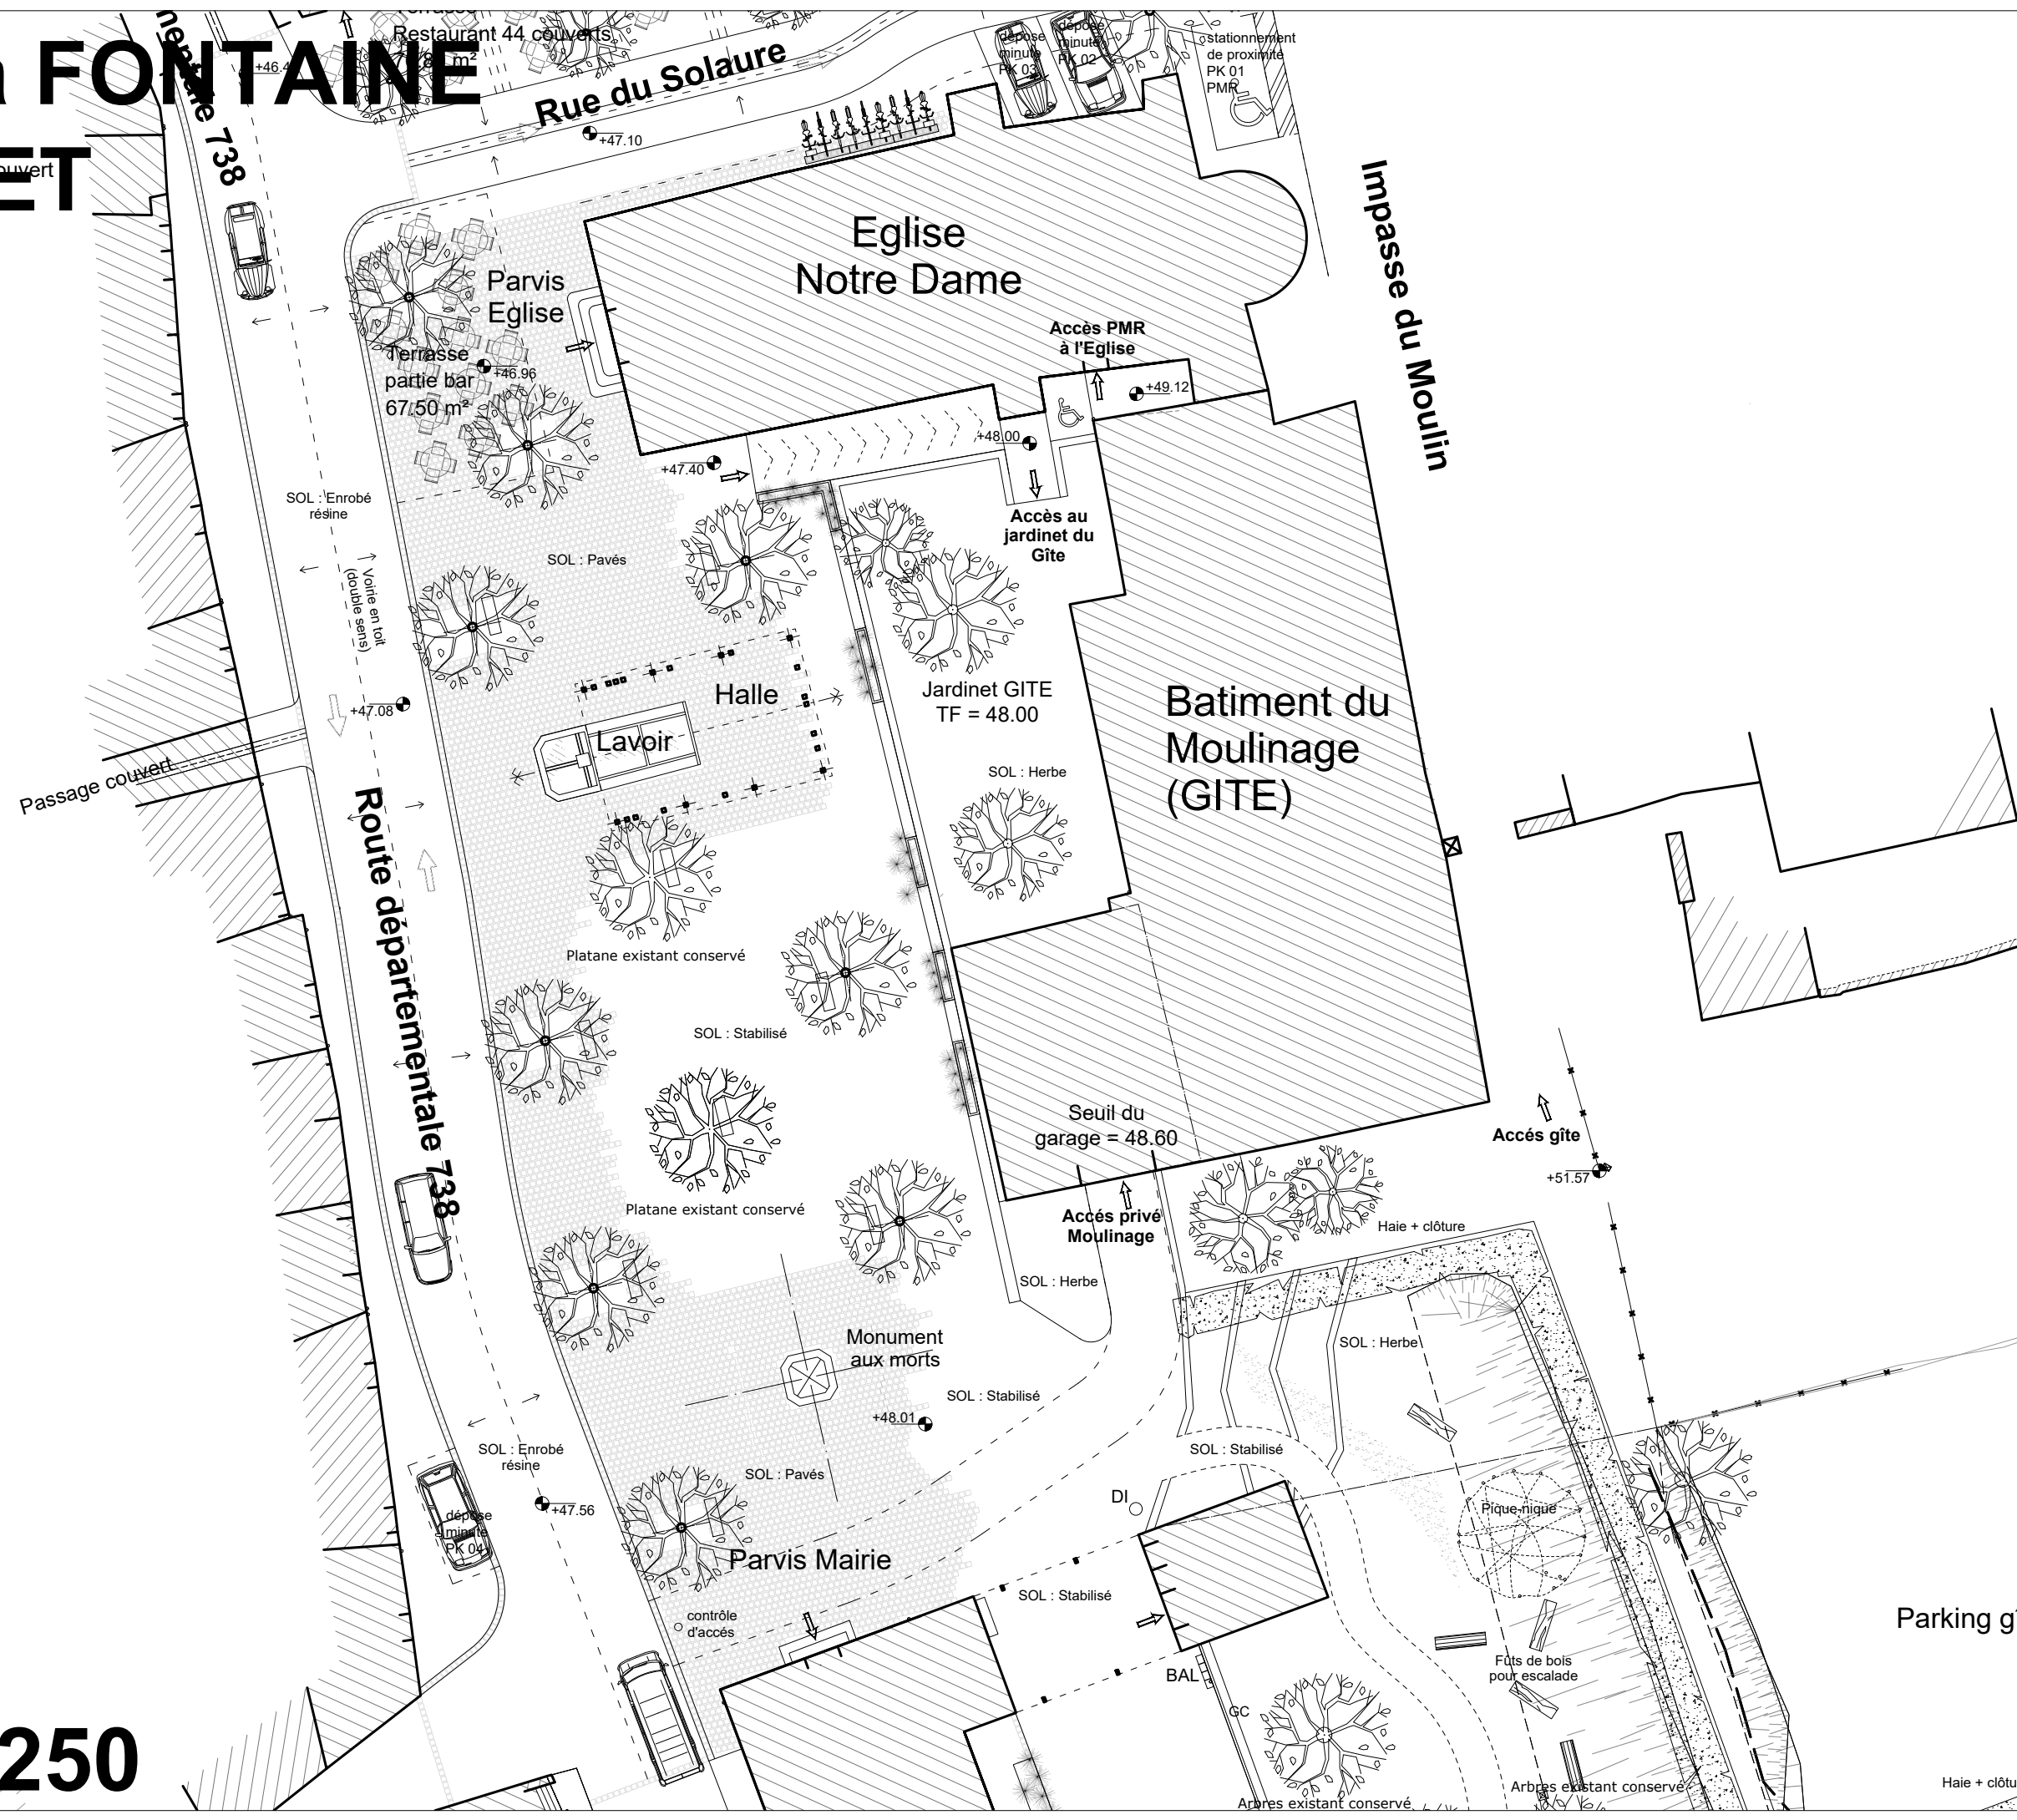



Ruisseau de la Blayne

ECHELLE 1/250


Parking g

Haie + clôture

PROJET / PALETTE VÉGÉTALE VIVACES

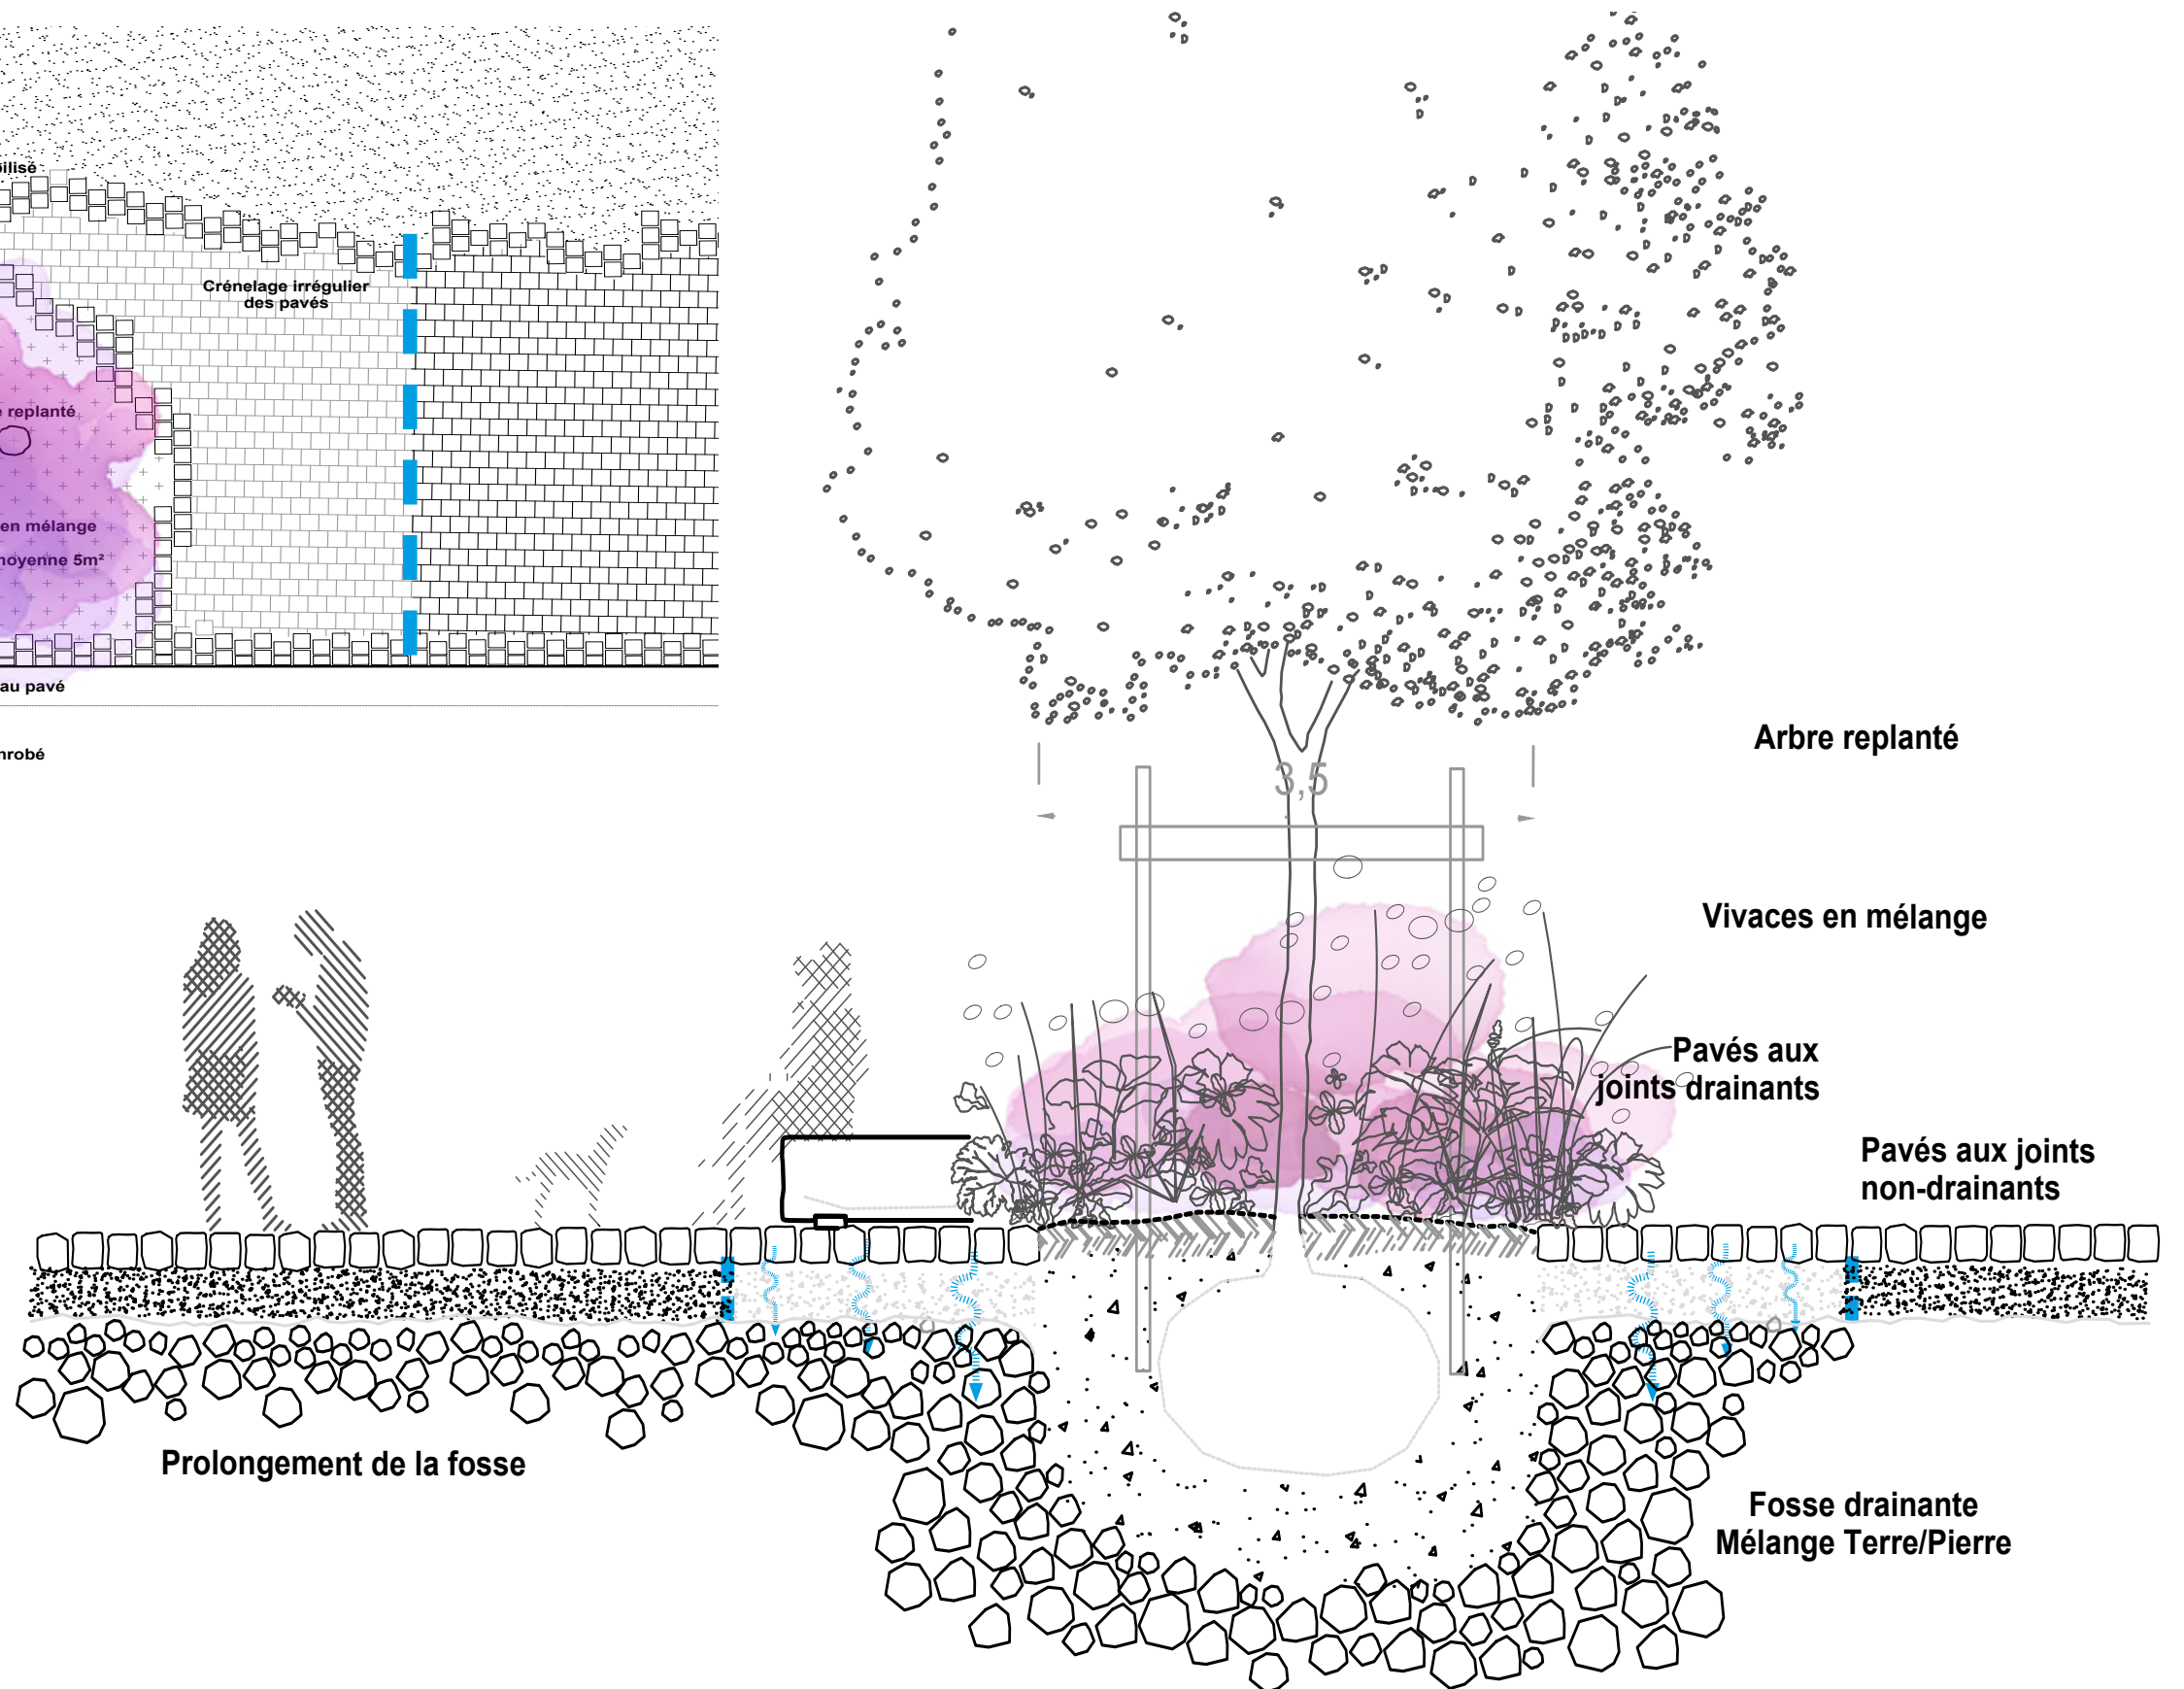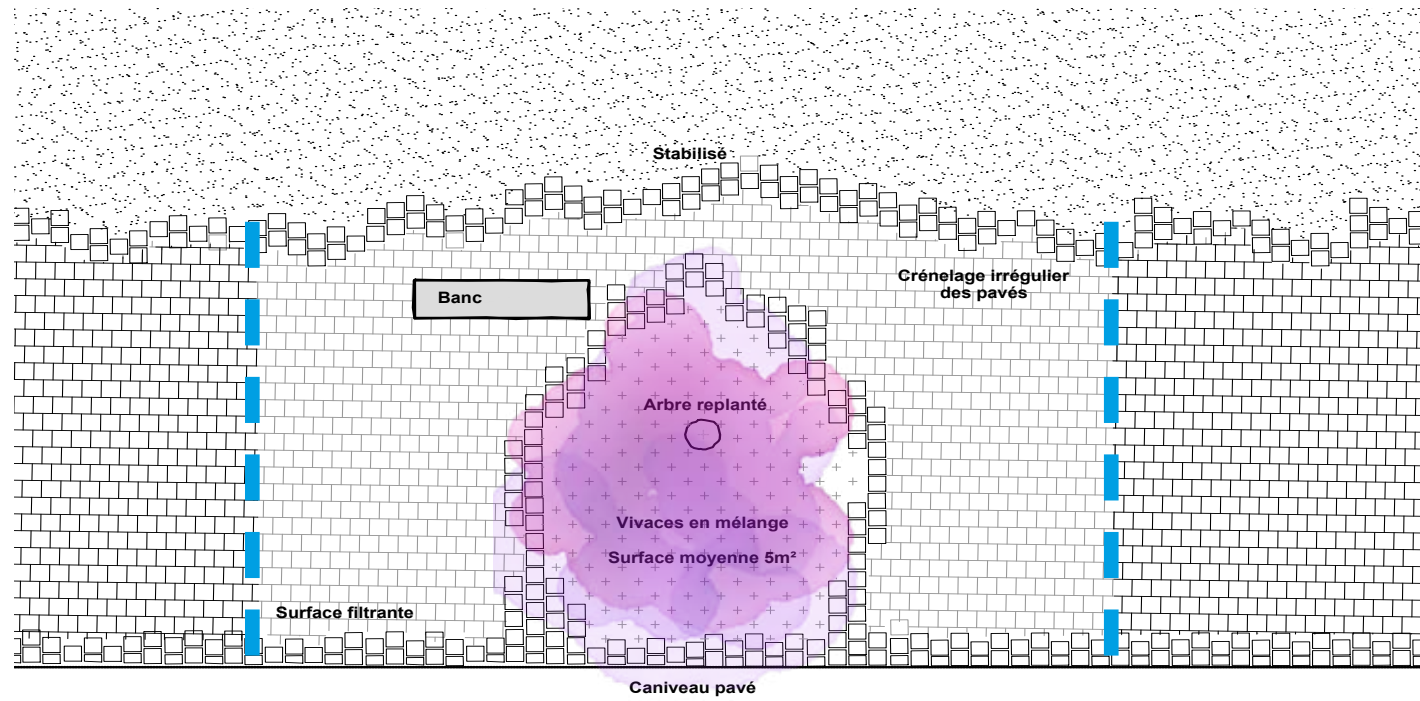

PROJET / COUPE DES GRADINS

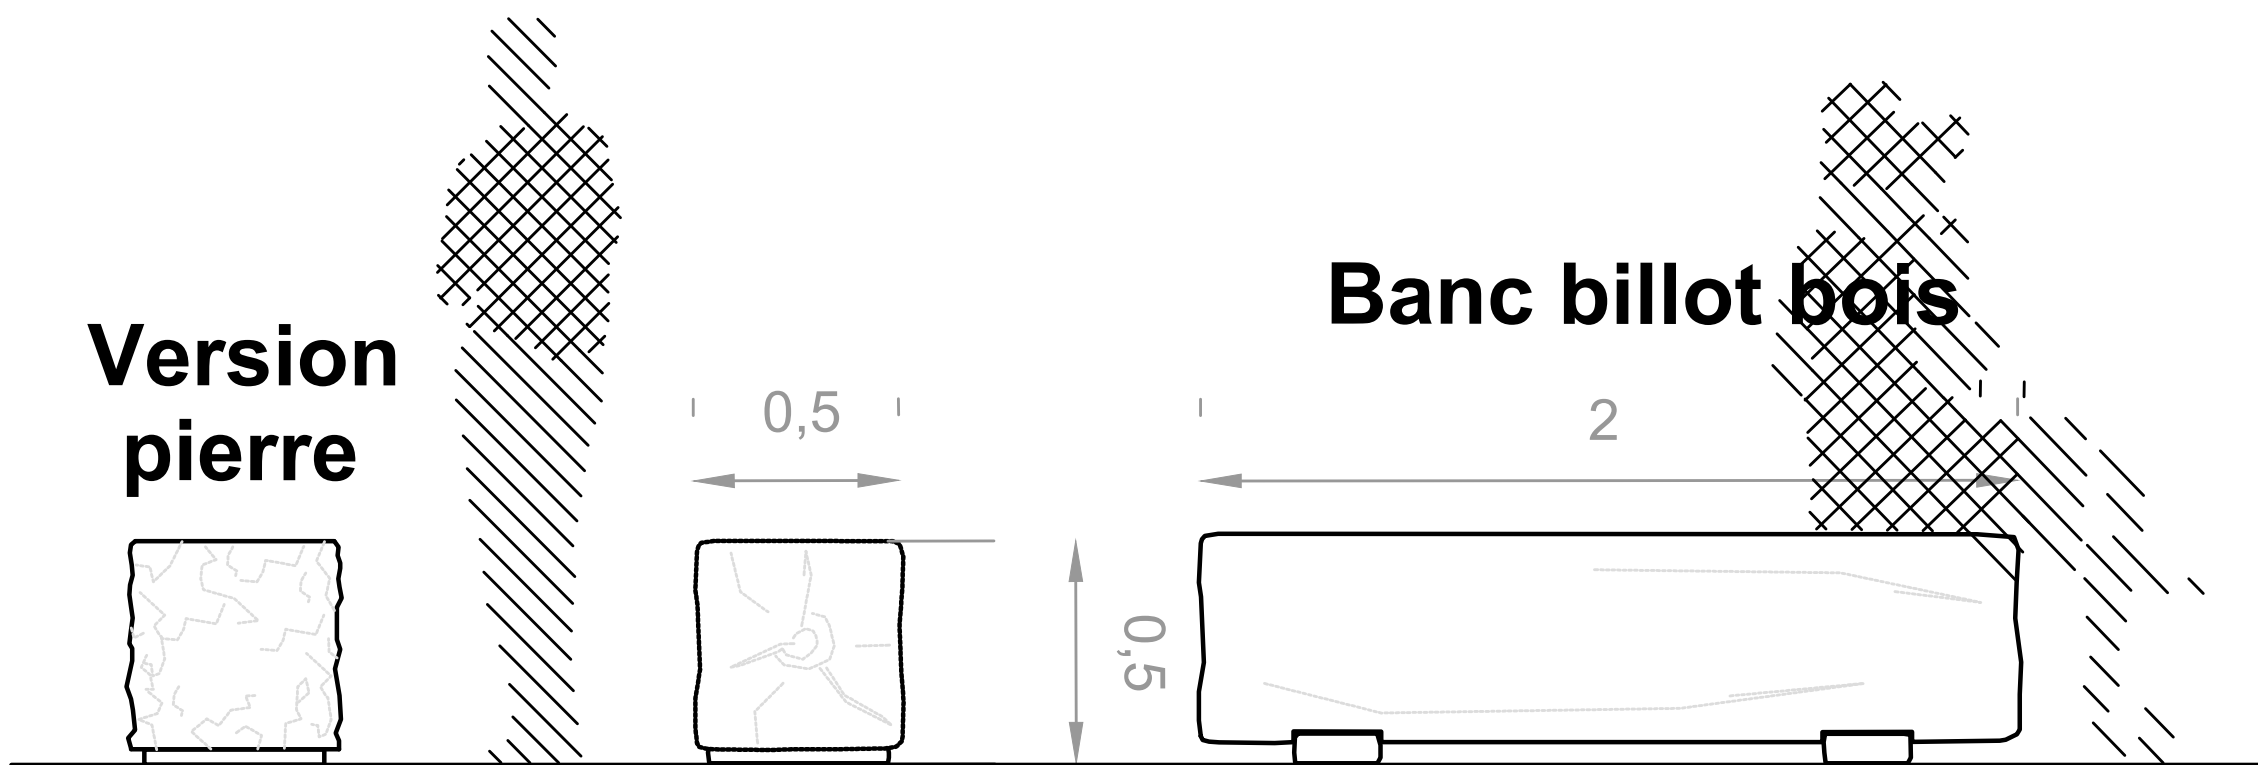

PROJET / CROQUIS D'AMBIANCE



Phase PRÉ - Présentation finale du 03 mars 2023

PROJET / CROQUIS D'AMBIANCE



Phase PRÉ - Présentation finale du 03 mars 2023

PROJET / CROQUIS D'AMBIANCE




Phase PRÉ - Présentation finale du 03 mars 2023

PROJET / RÉFÉRENCES SIMILAIRES



Phase PRÉ - Présentation finale du 03 mars 2023

JARDIN DU MOULINAGE ETAT PROJET

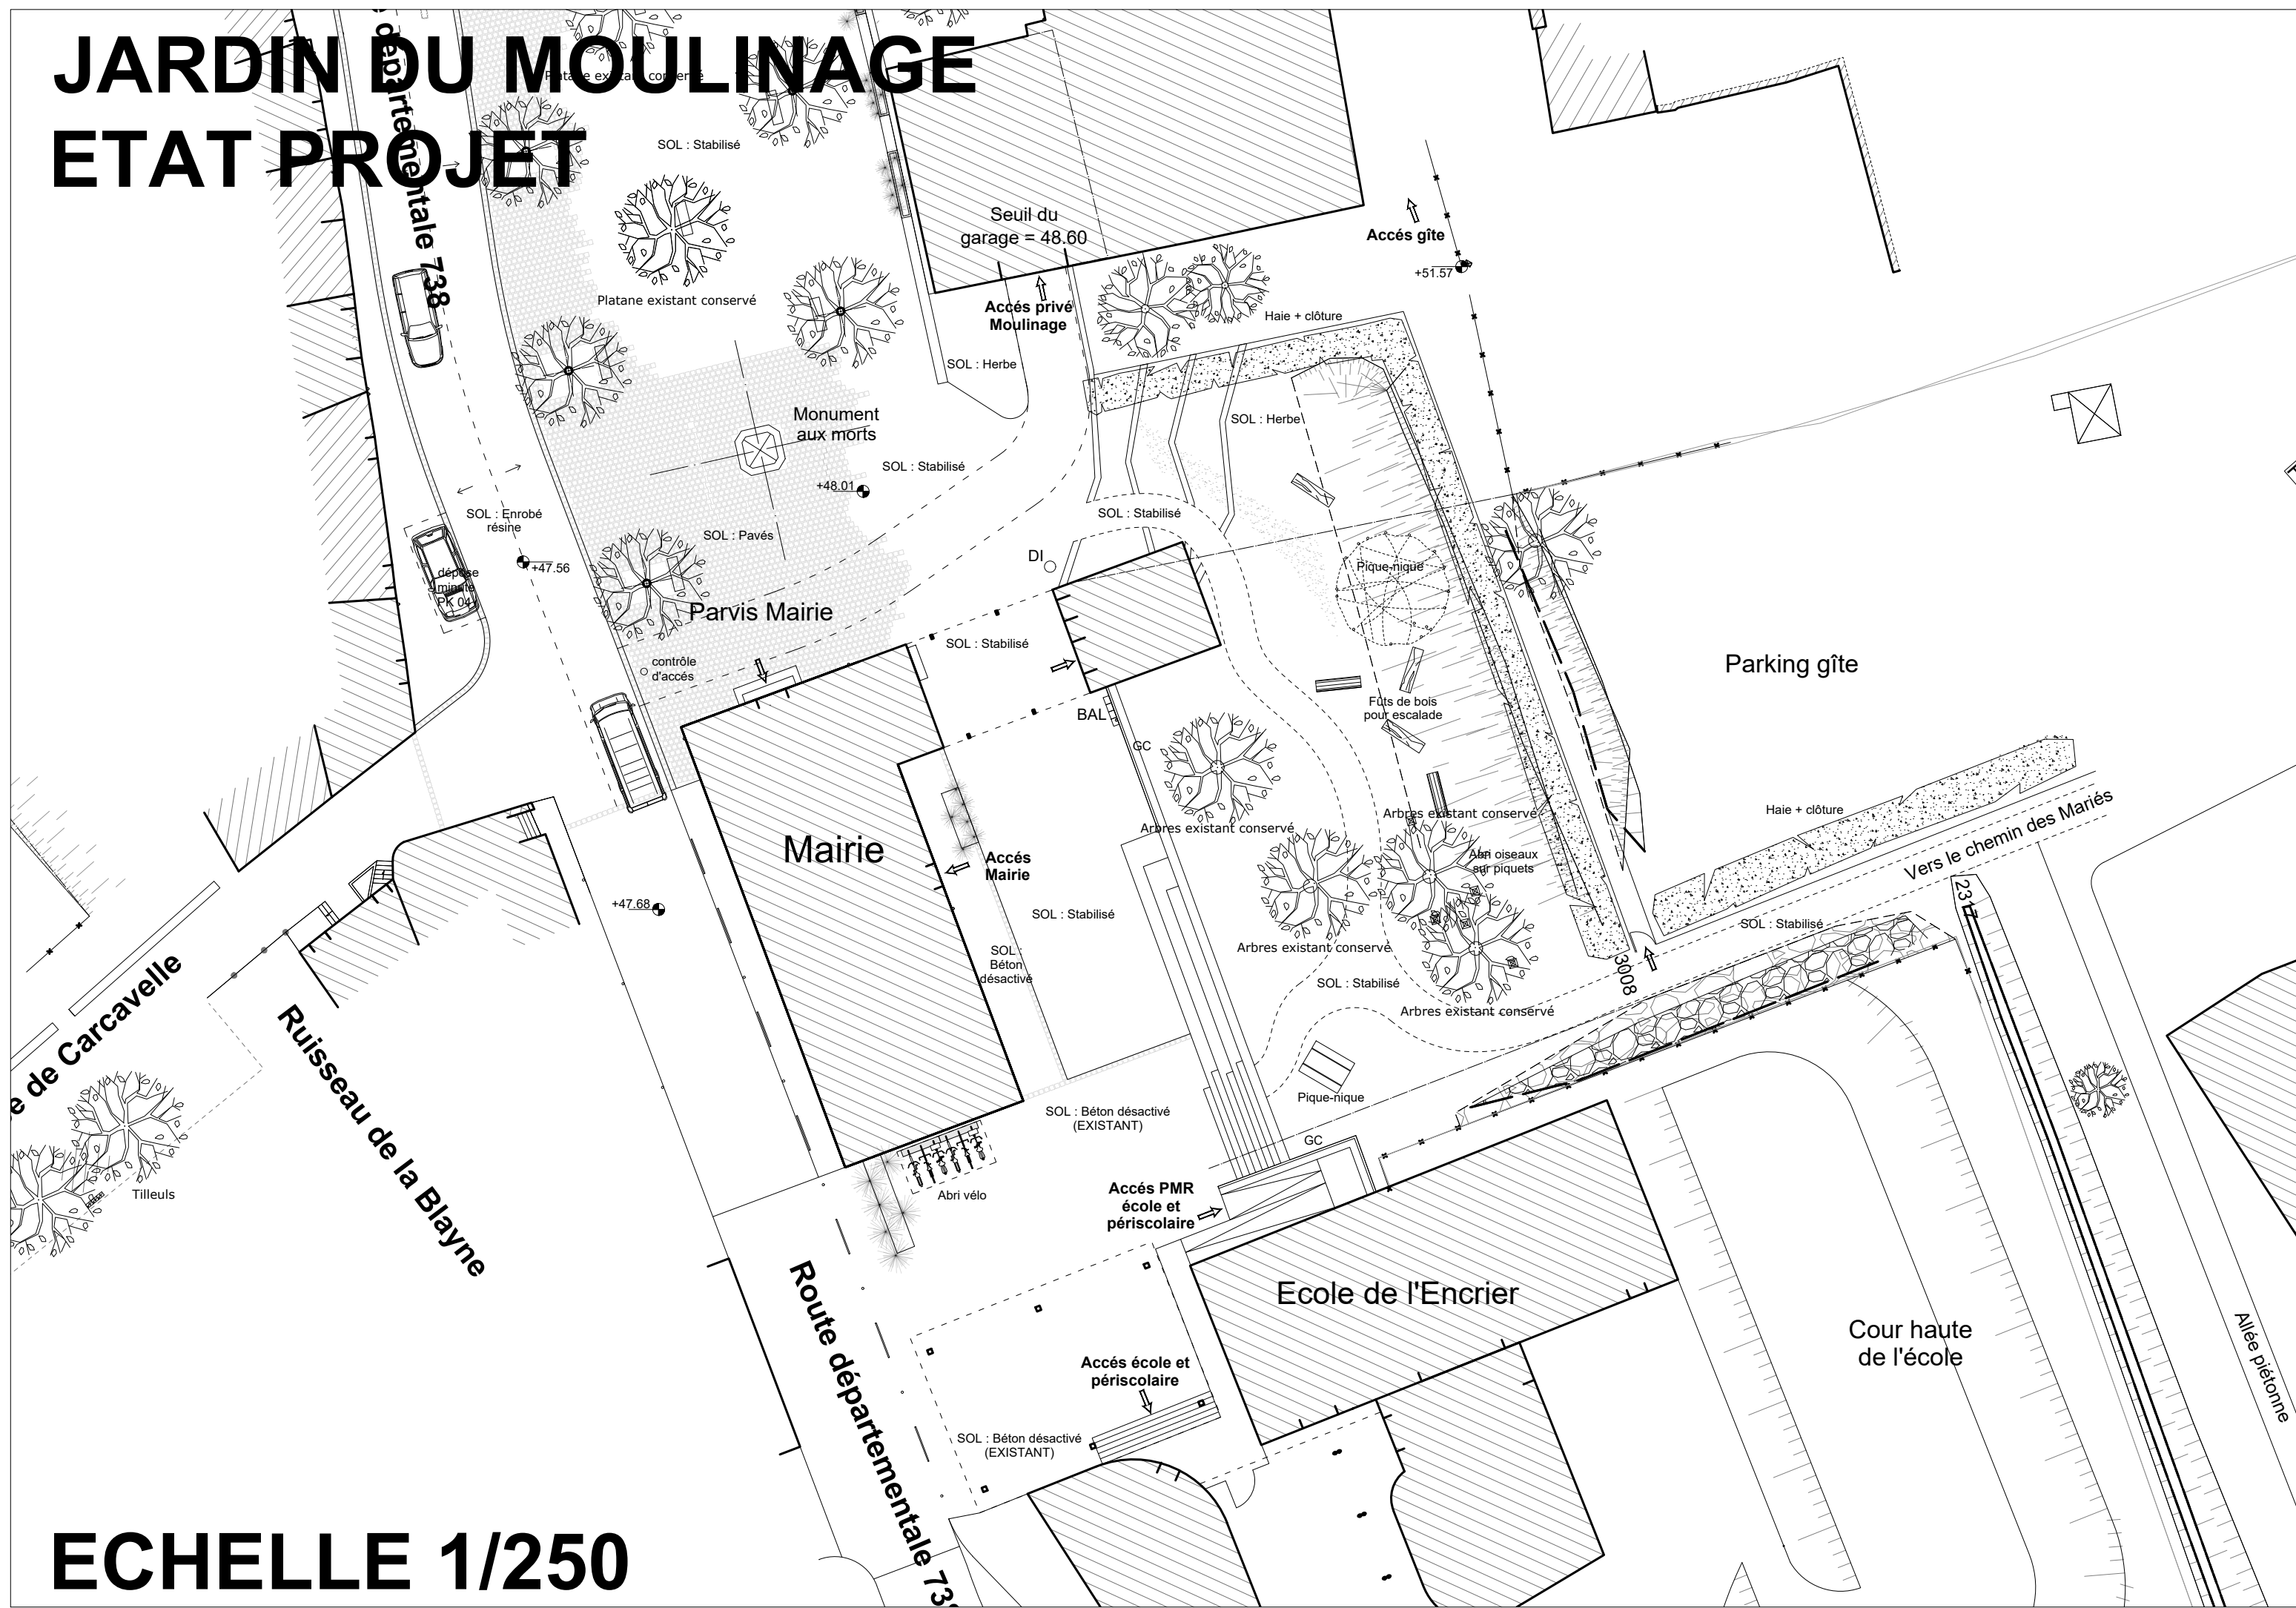

ECHELLE 1/250

PROJET / COUPE DES GRADINS




**Niveau parvis
mairie/école**

Béton désactivé


Gradins mixtes

Muret béton et surfaces engazonnées

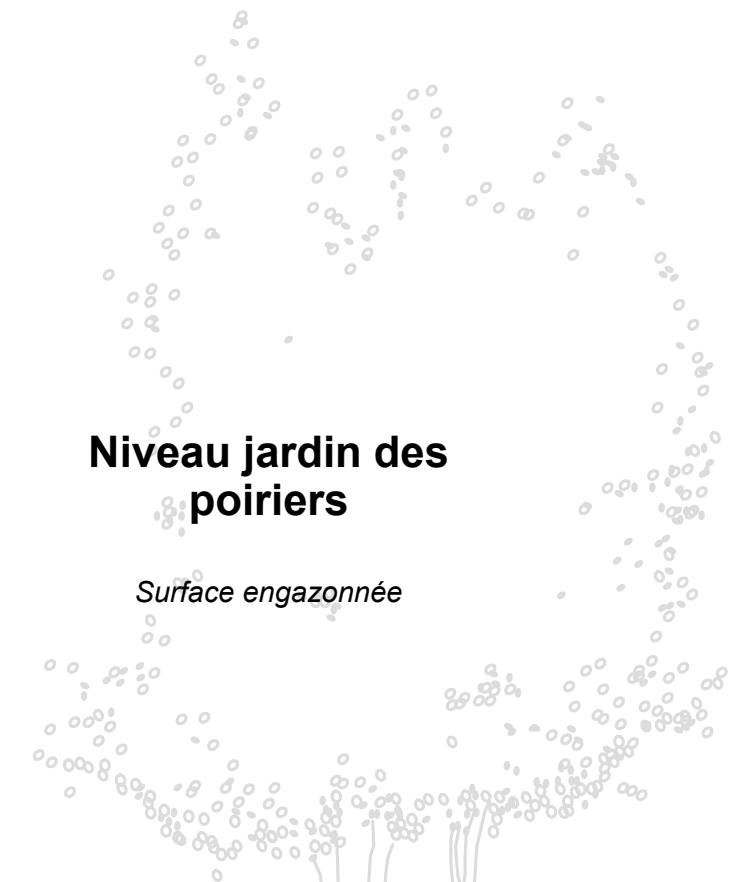

**Niveau jardin des
poiriers**

Surface engazonnée

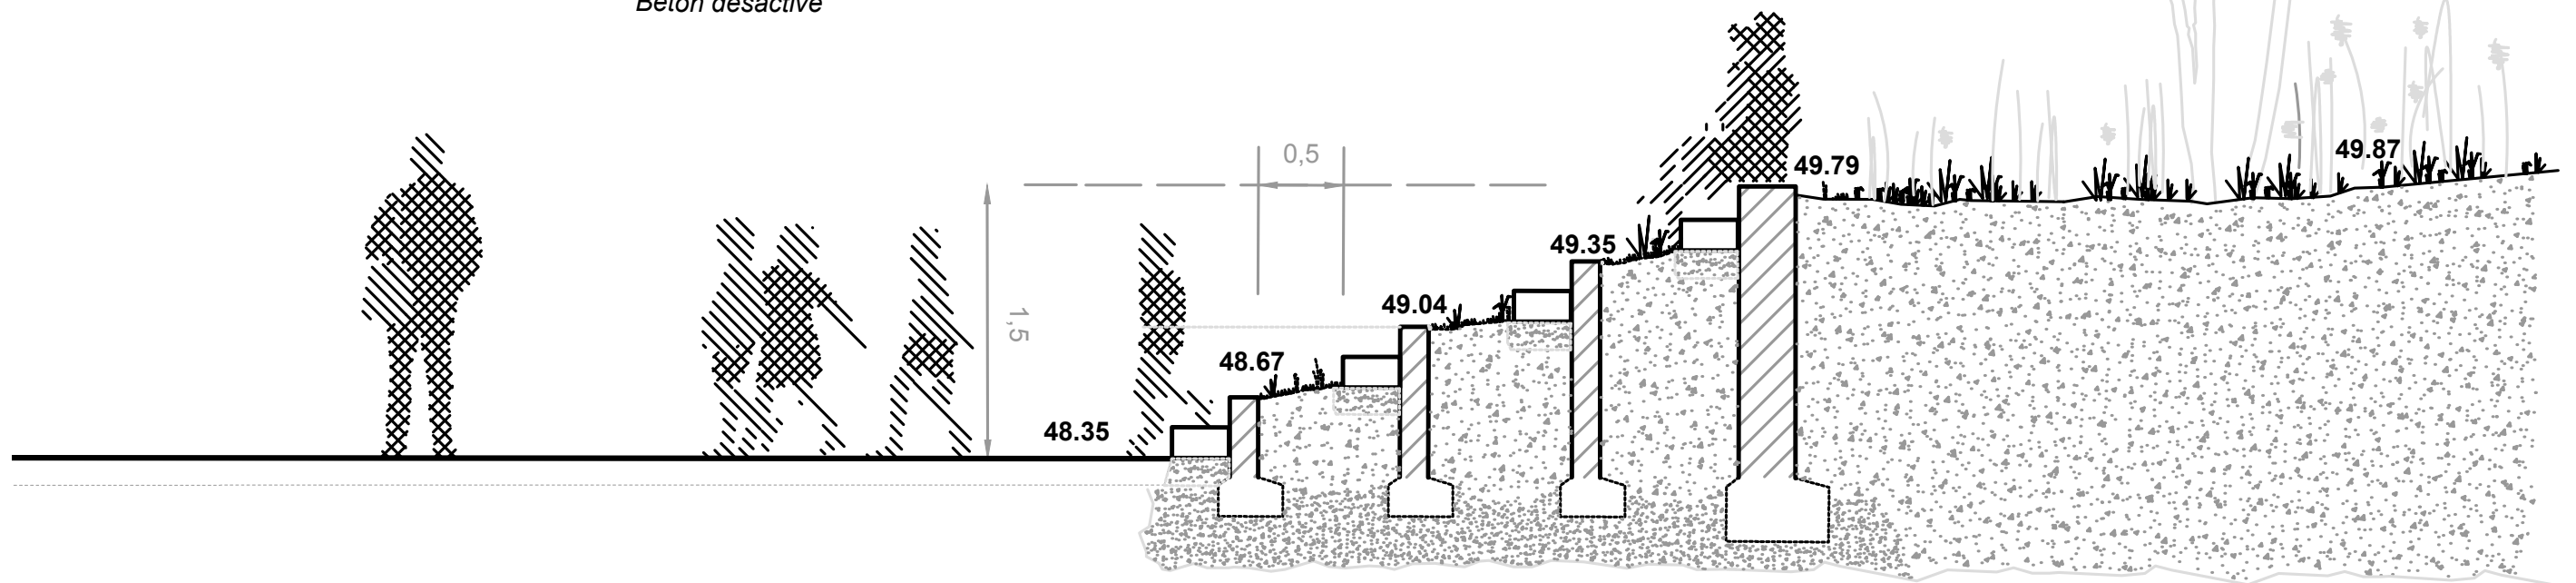


PROJET / CROQUIS D'AMBIANCE



Phase PRÉ - Présentation finale du 03 mars 2023

PARKING ÉCOLE ÉTAT PROJET

ECHELLE 1/250

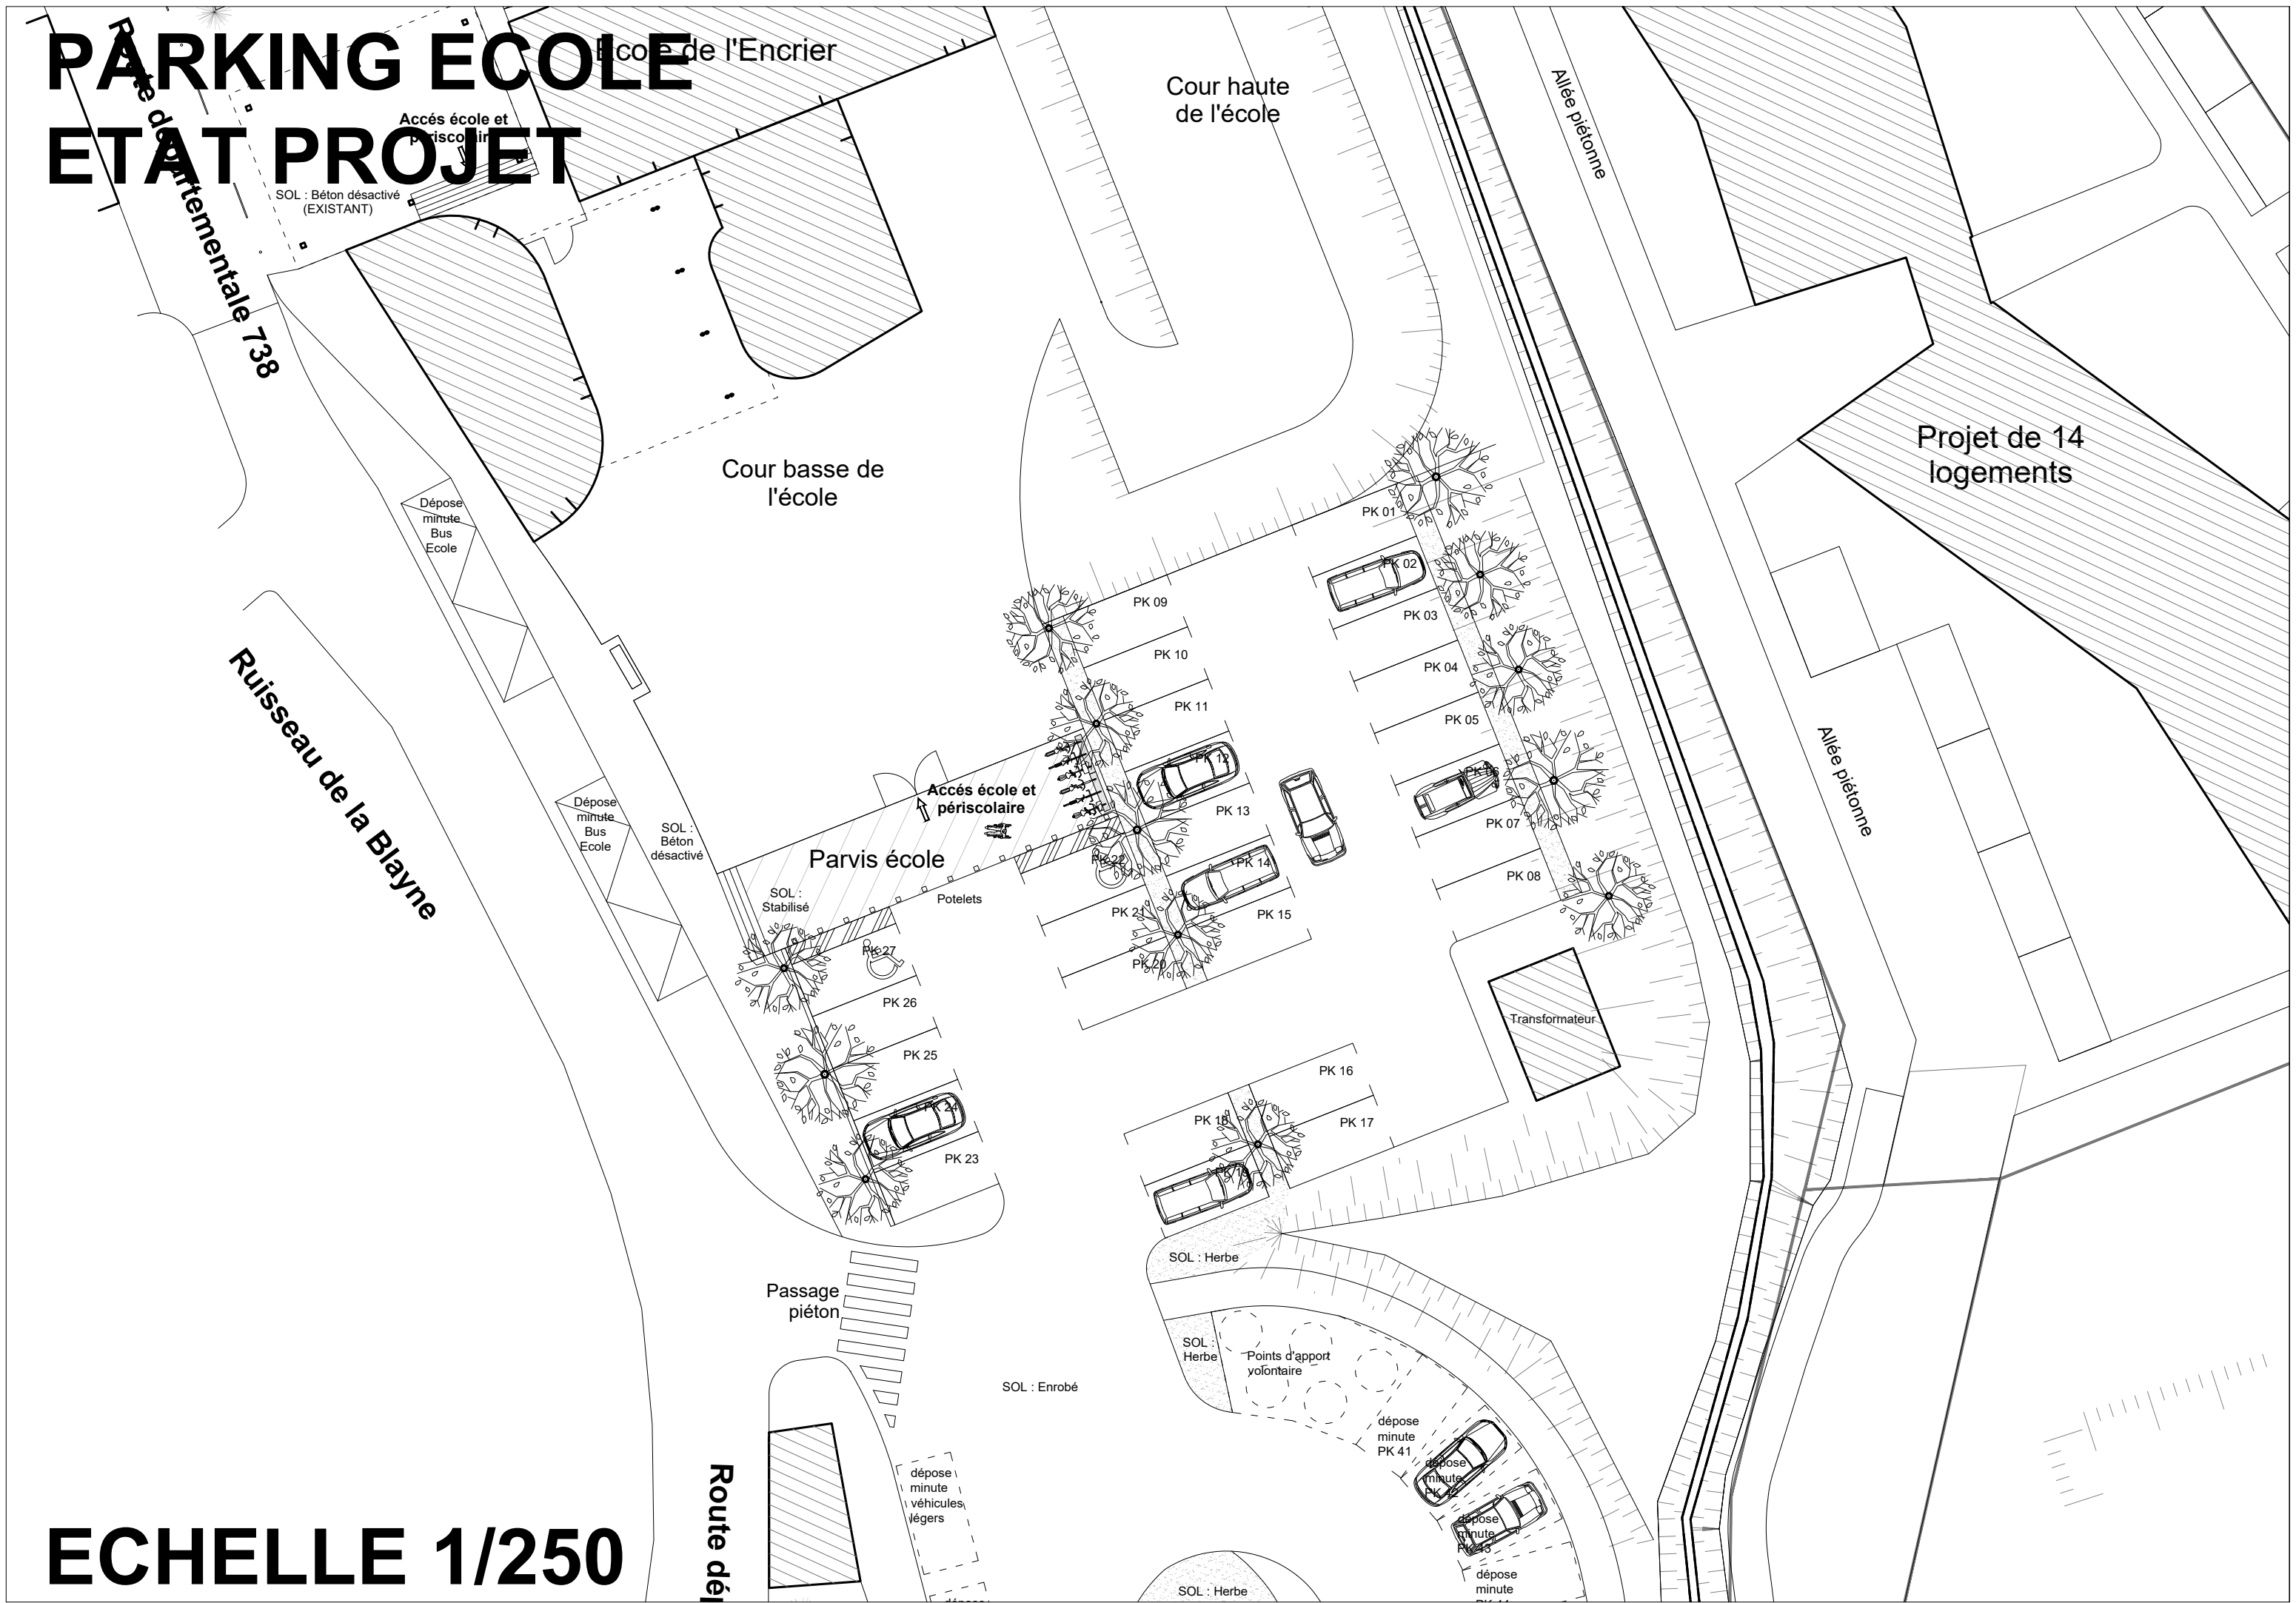

PARKING SUD ETAT PROJET

Route départementale 738

Passage piéton

Passerelle en bois

Ruisseau de la Blayne

SOL : Enrobé

SOL : Herbe

SOL : Herbe

Points d'apport volontaire

dépose minute PK 41

dépose minute PK 43

dépose minute PK 44

dépose minute PK 45

SOL : Herbe





SOL : Stabilisé

SOL : Herbe

SOL : Herbe

SOL : Stabilisé

SOL : Herbe

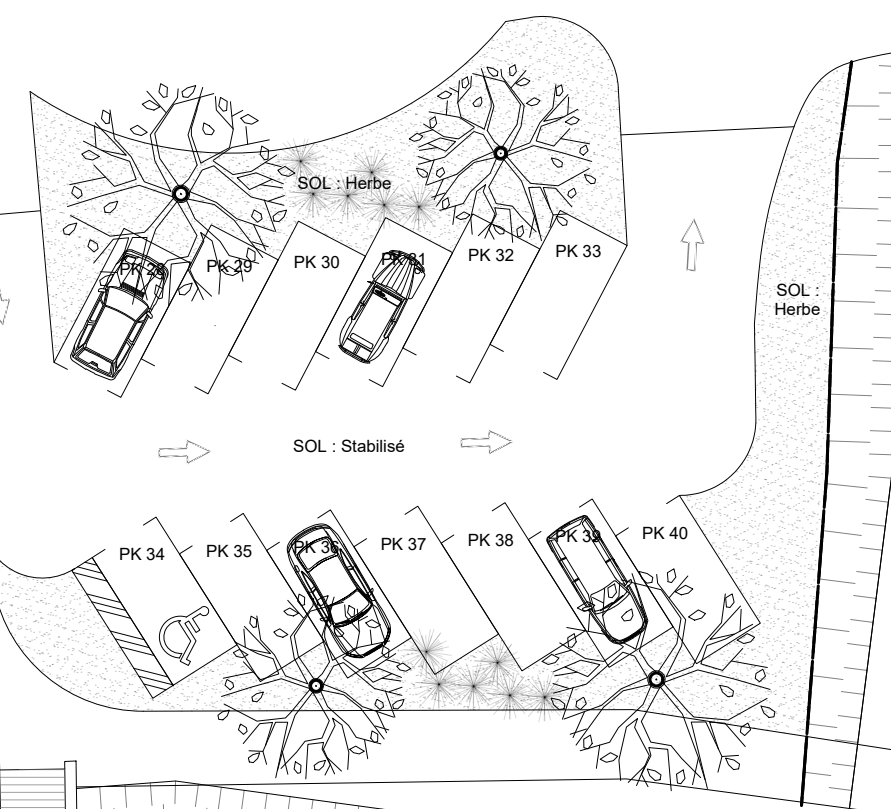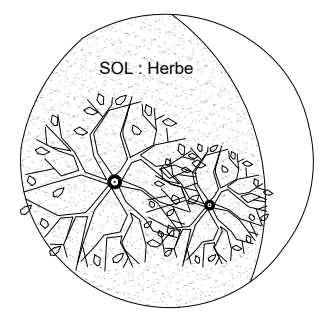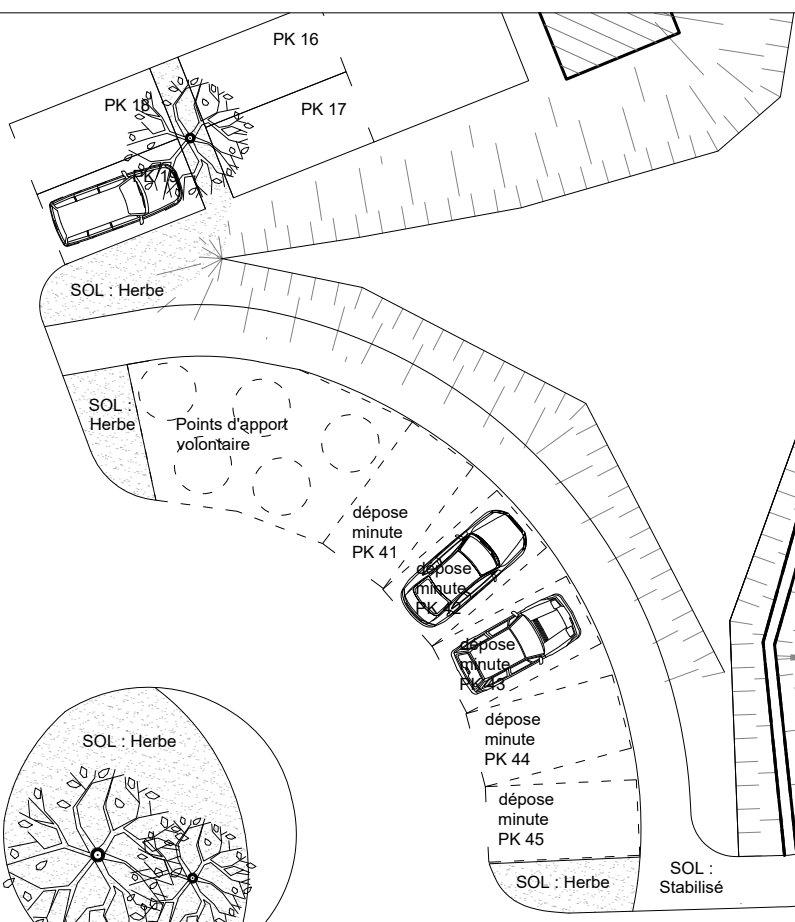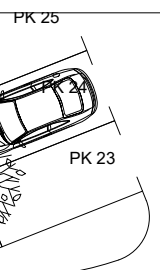

ECHELLE 1/250

PROJET / SCENARIO / CONCOURS PETANQUE



Phase PRÉ - Présentation finale du 03 mars 2023

Place de la Fontaine et centre-bourg

PROJET / SCENARIO / MARCHÉ PRODUCTEURS



Phase PRÉ - Présentation finale du 03 mars 2023

Place de la Fontaine et centre-bourg


PROJET / SCENARIO / FETE DE VILLAGE



Phase PRÉ - Présentation finale du 03 mars 2023

Place de la Fontaine et centre-bourg

PROJET / SCENARIO / FETE FORAINE

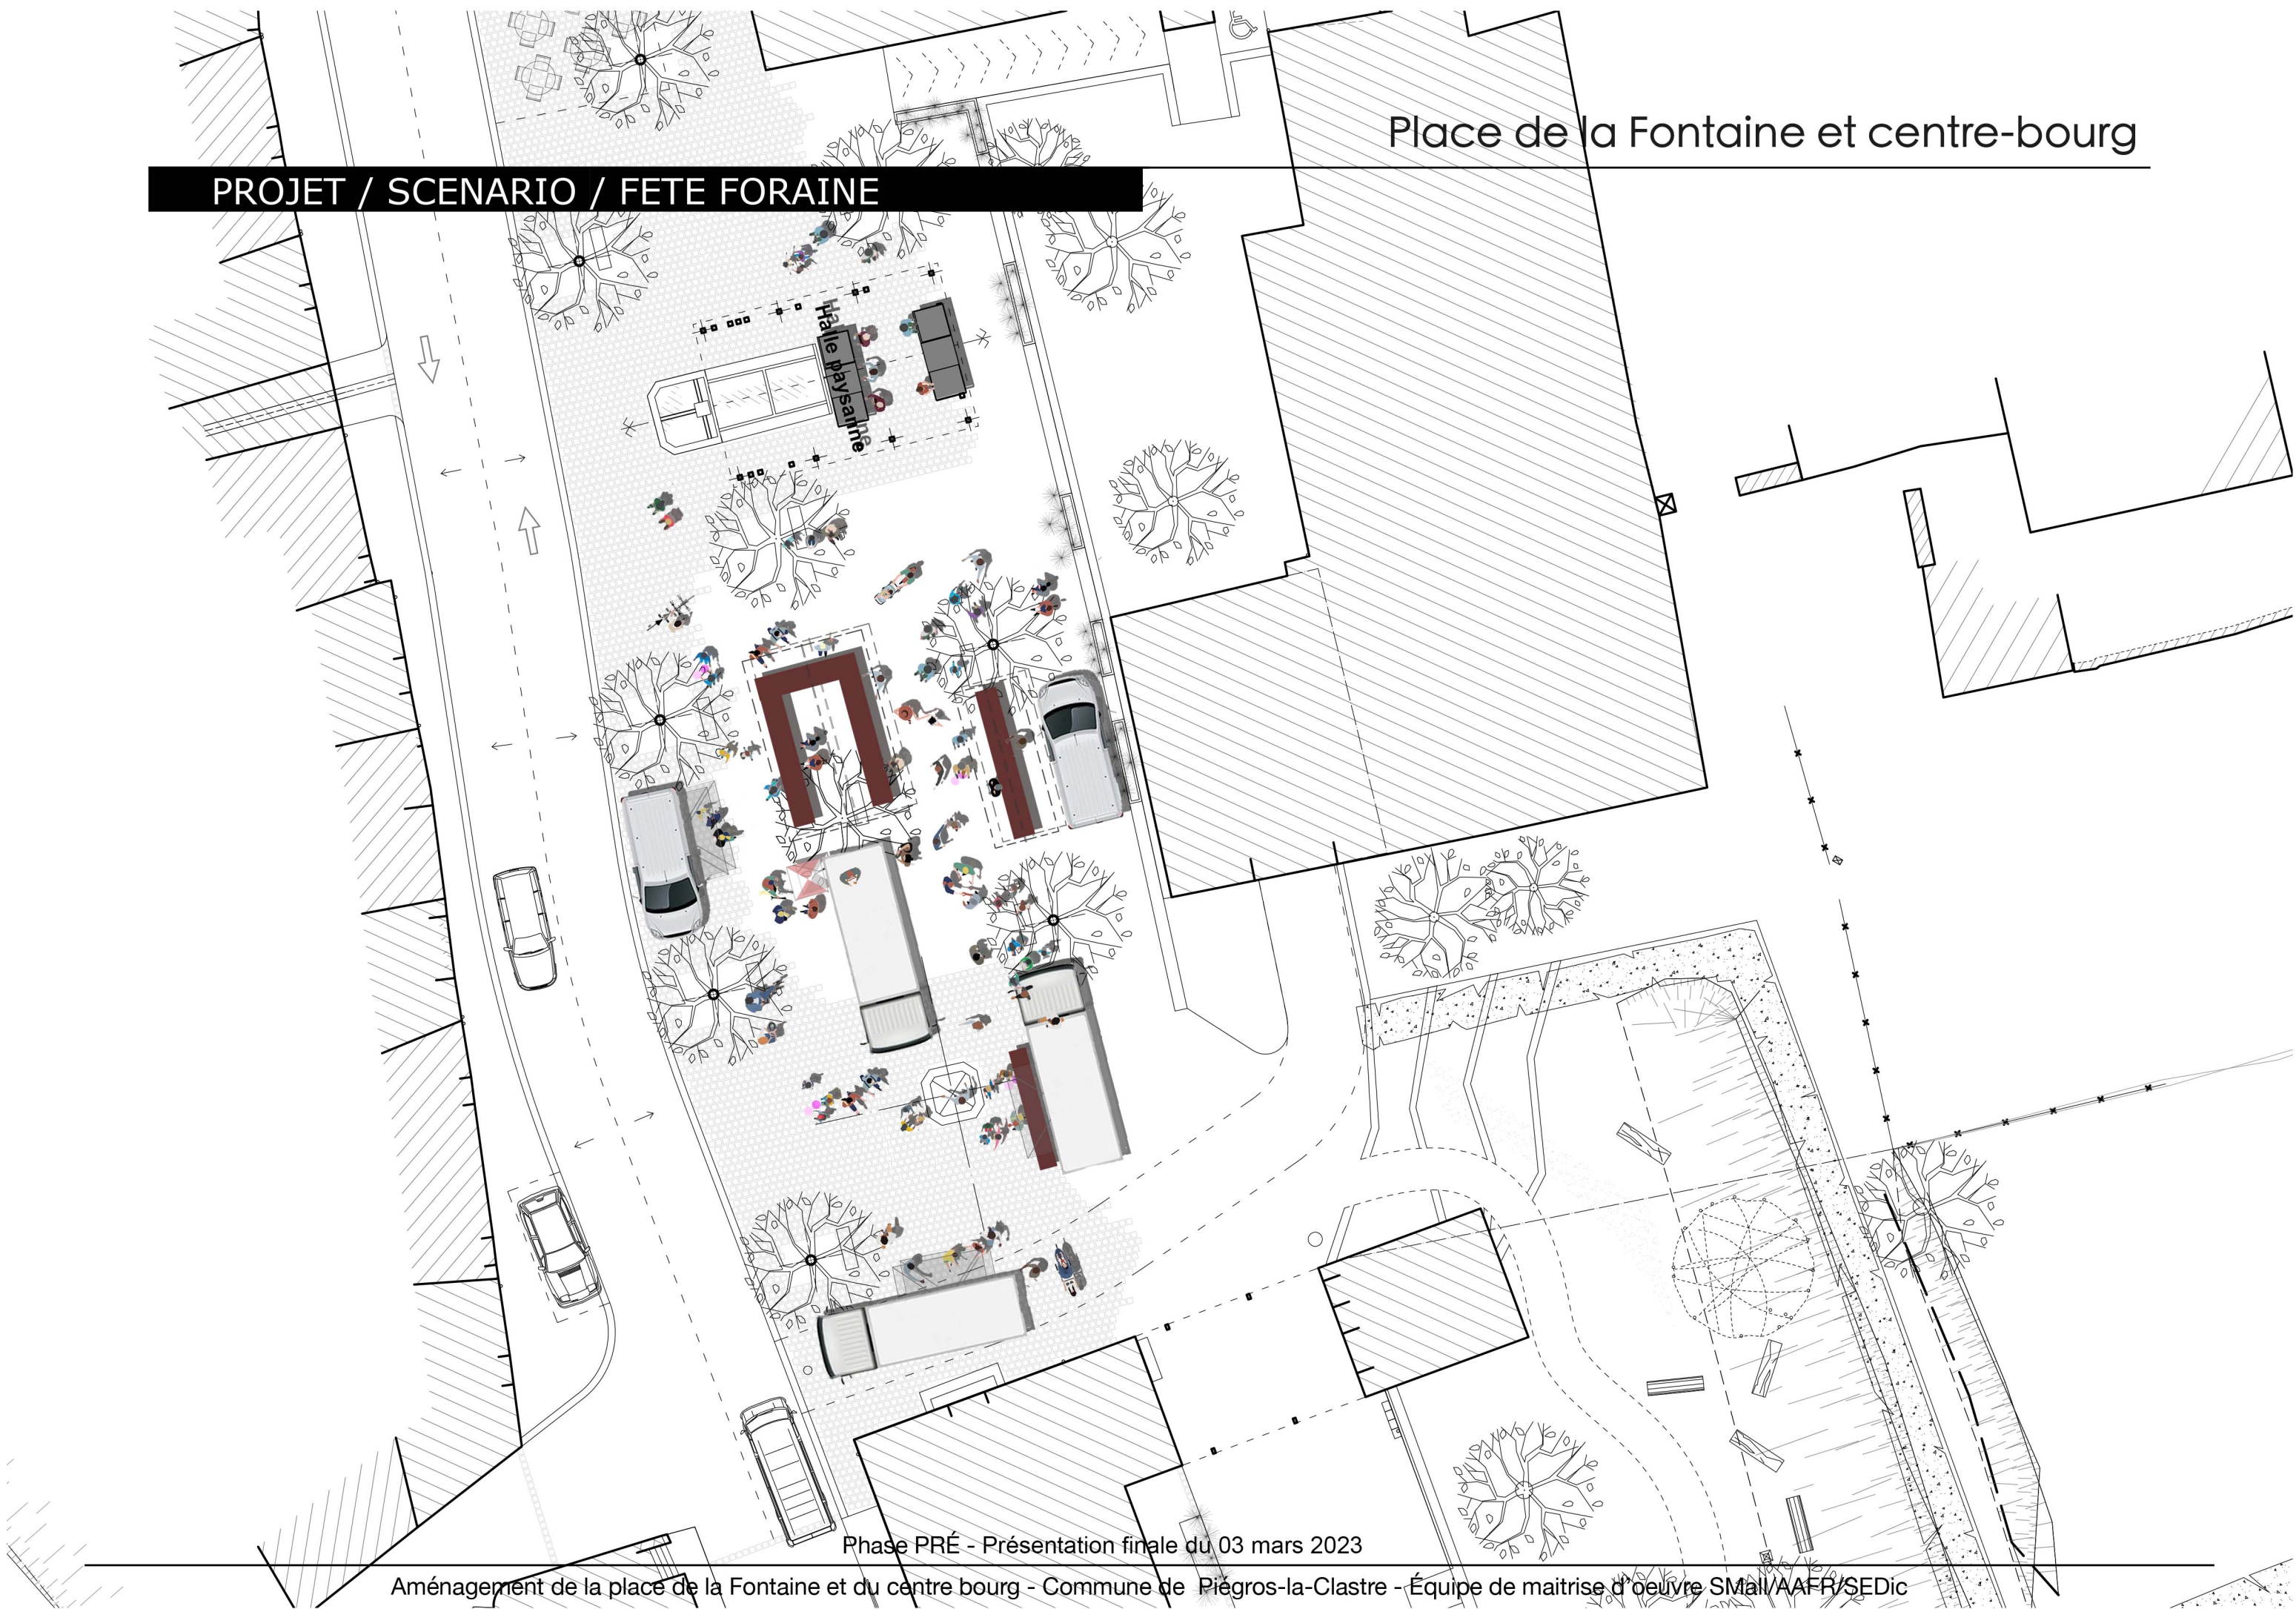

Phase PRÉ - Présentation finale du 03 mars 2023


PROJET / SCENARIO / CEREMONIE ARMISTICE




Phase PRÉ - Présentation finale du 03 mars 2023

Place de la Fontaine et centre-bourg

PROJET / COUPE SUR LA PLACE DE LA FONTAINE


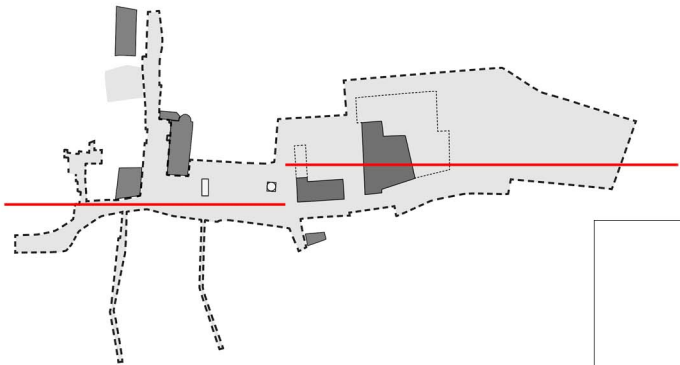


- Bistrot Solaure
- Rue du Solaure
- Terrasse café
- Eglise Notre Dame
- Fontaine et halle paysanne
- Place de la Fontaine
- Parvis Monument aux Morts
- Accès bâtiment moulinage
- Sanitaires Local technique
- Parvis Mairie Ecole
- Ecole
- Cour Ecole
- Parking Ecole
- Parking Ecole

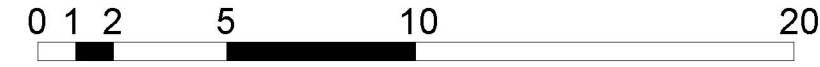


Phase PRÉ - Présentation finale du 03 mars 2023



PROJET / COUPE SUR LA RUE DU SOLAURE

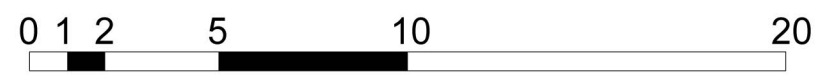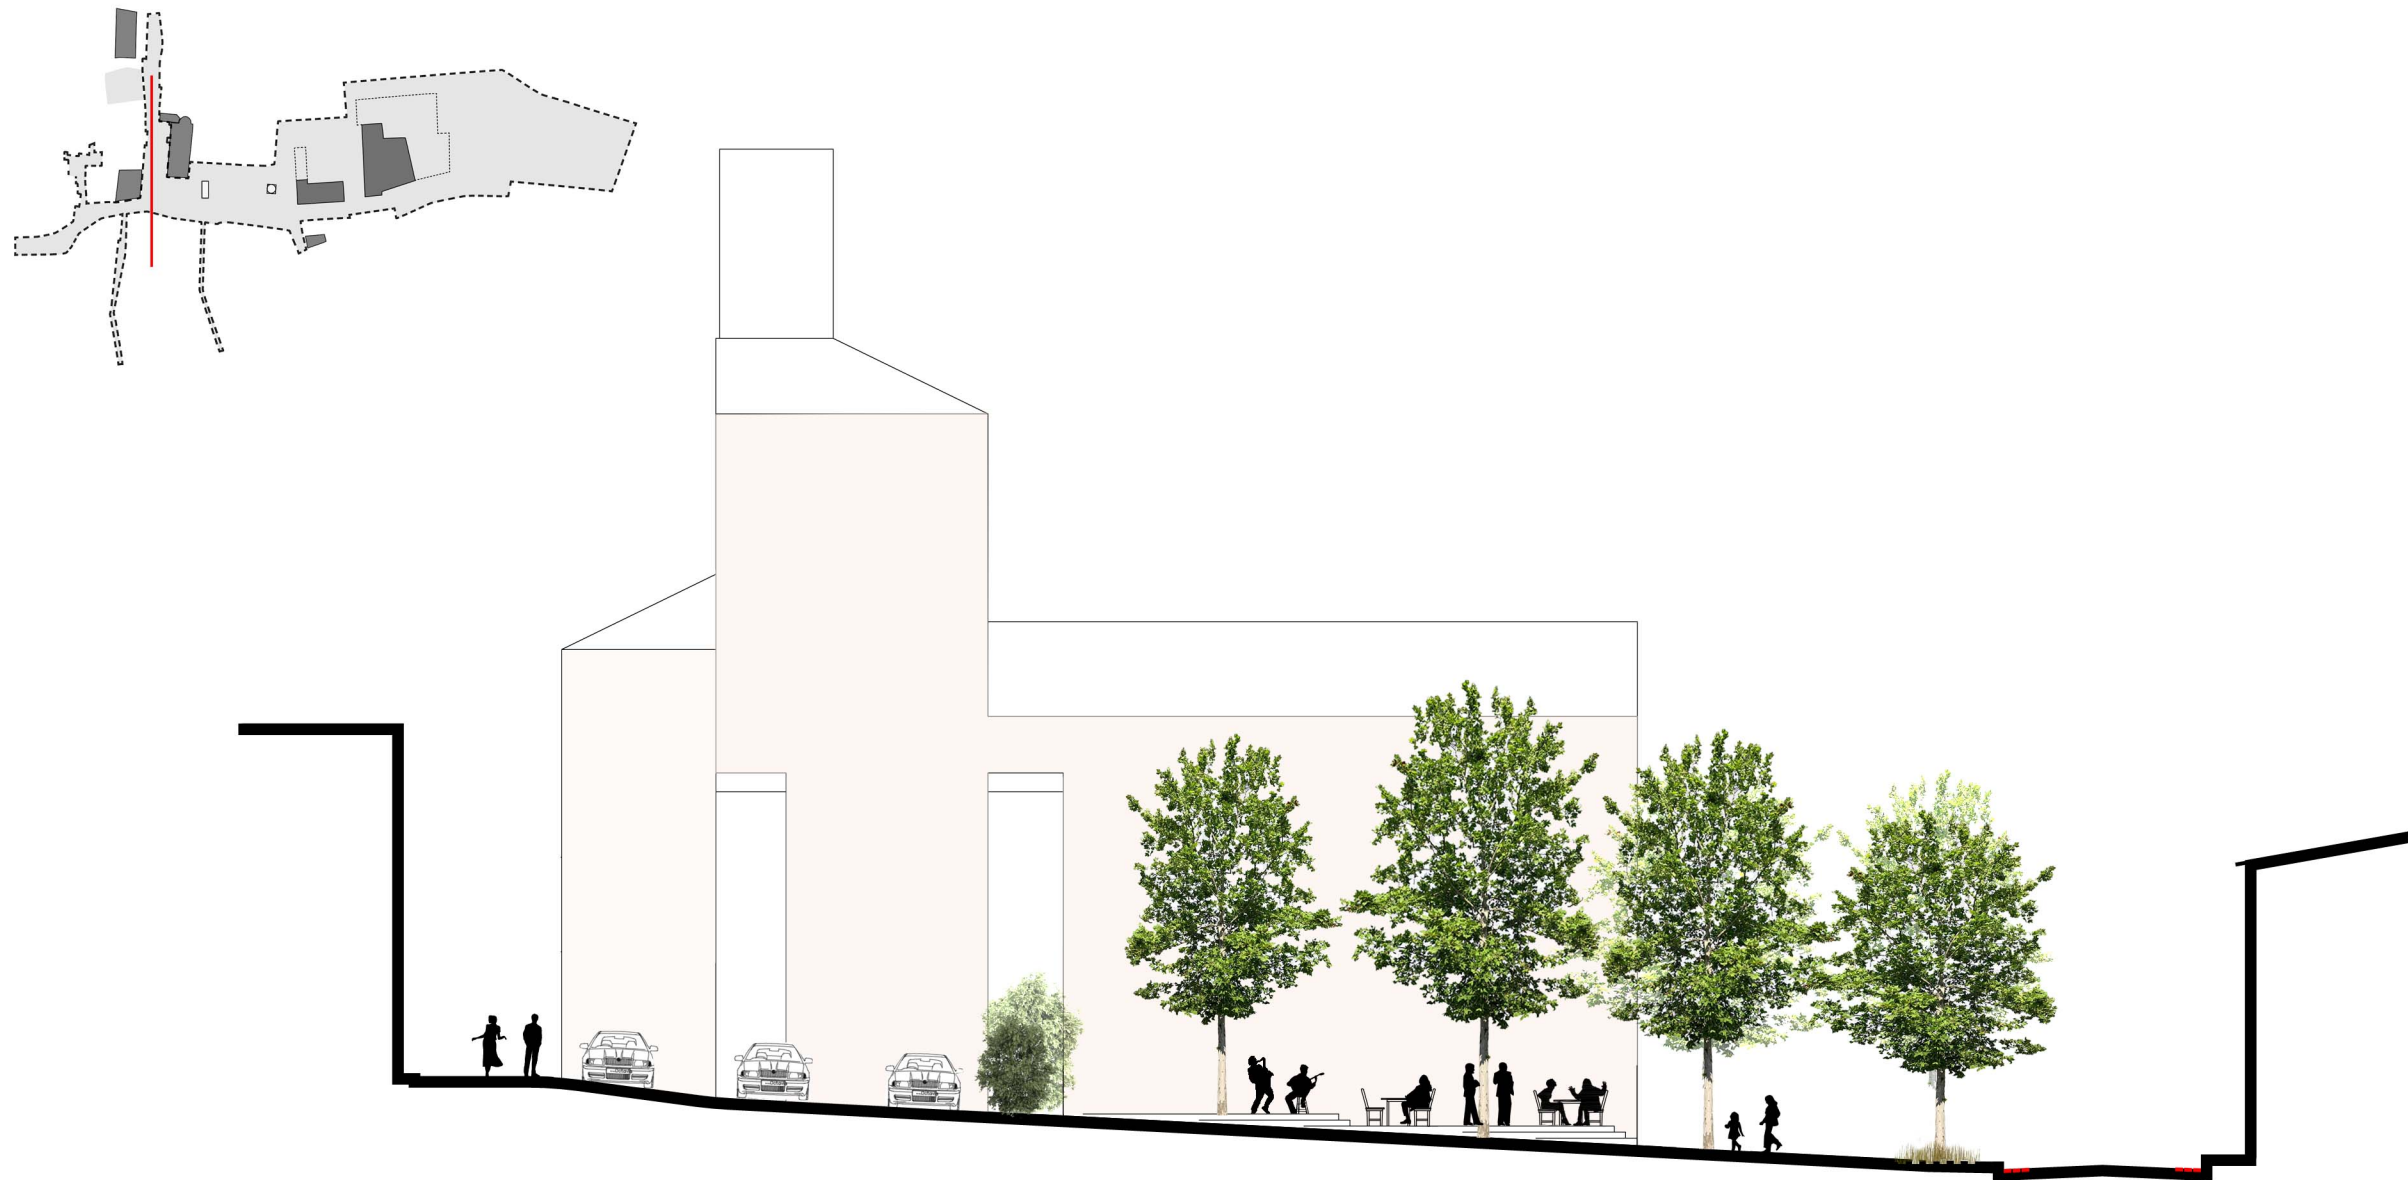

PROJET / COUPE SUR LE LAVOIR ET LA HALLE

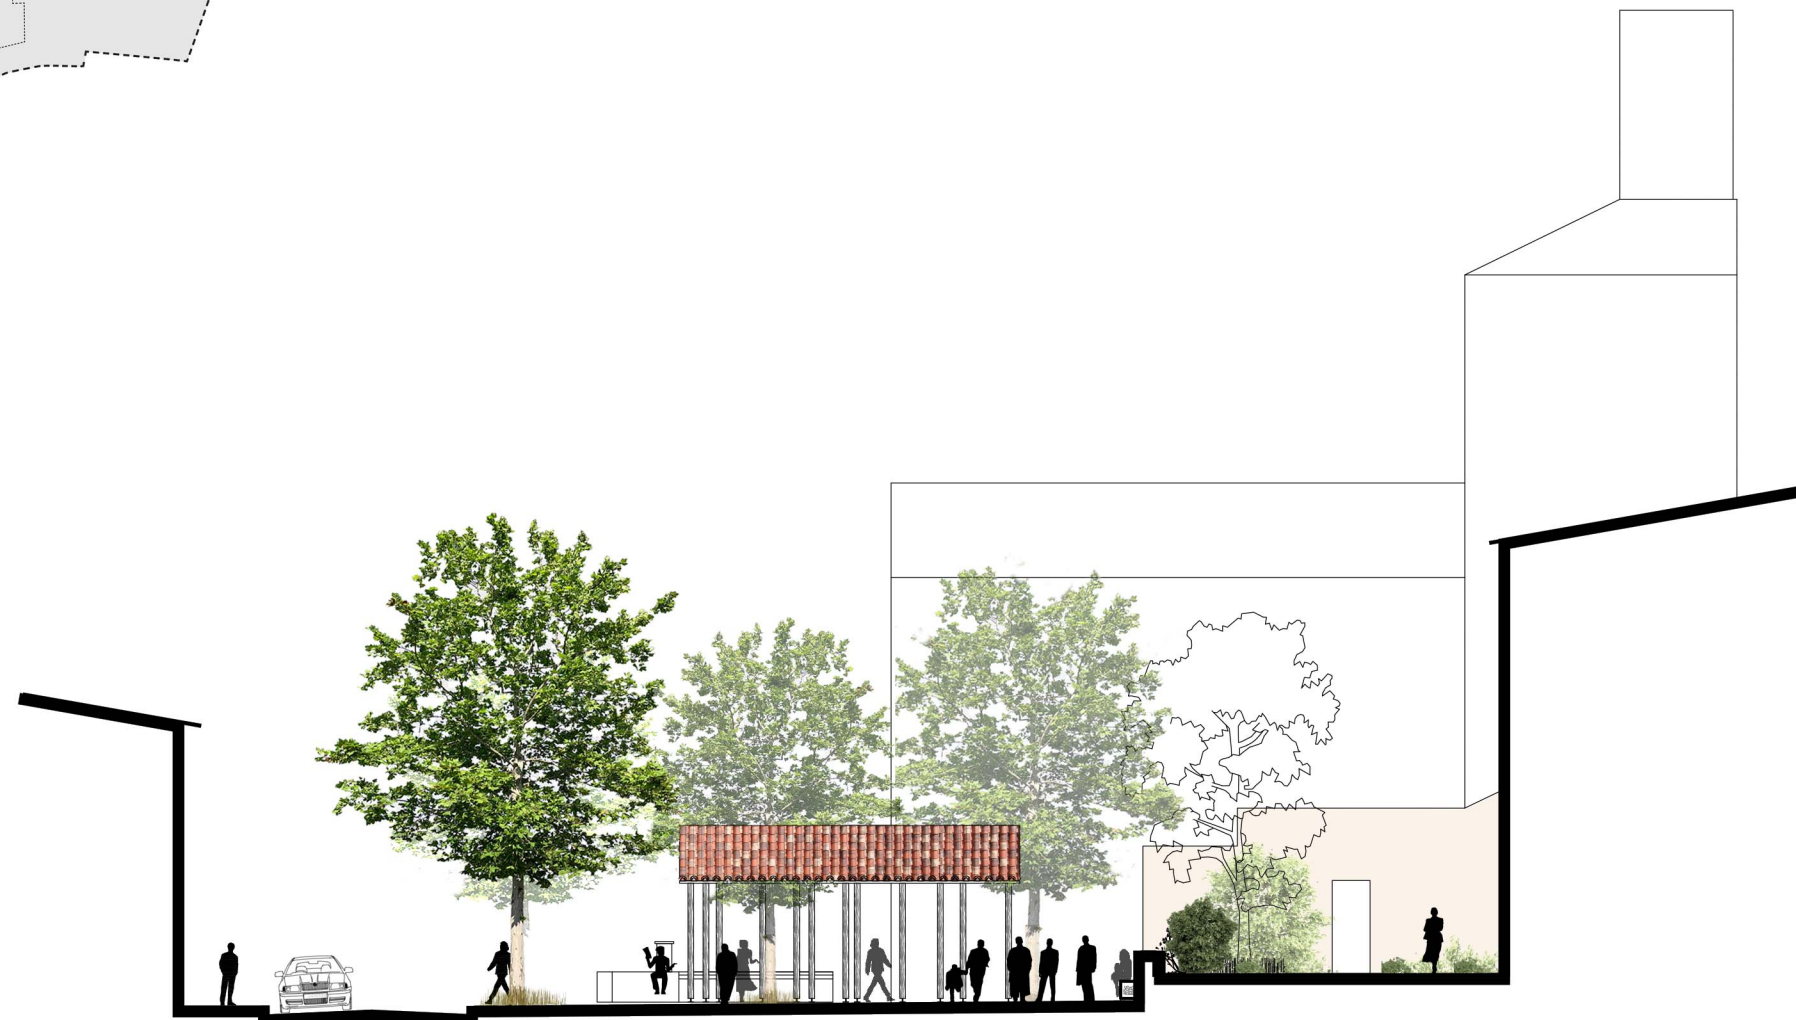

PROJET / COUPE SUR LE MONUMENT AUX MORTS

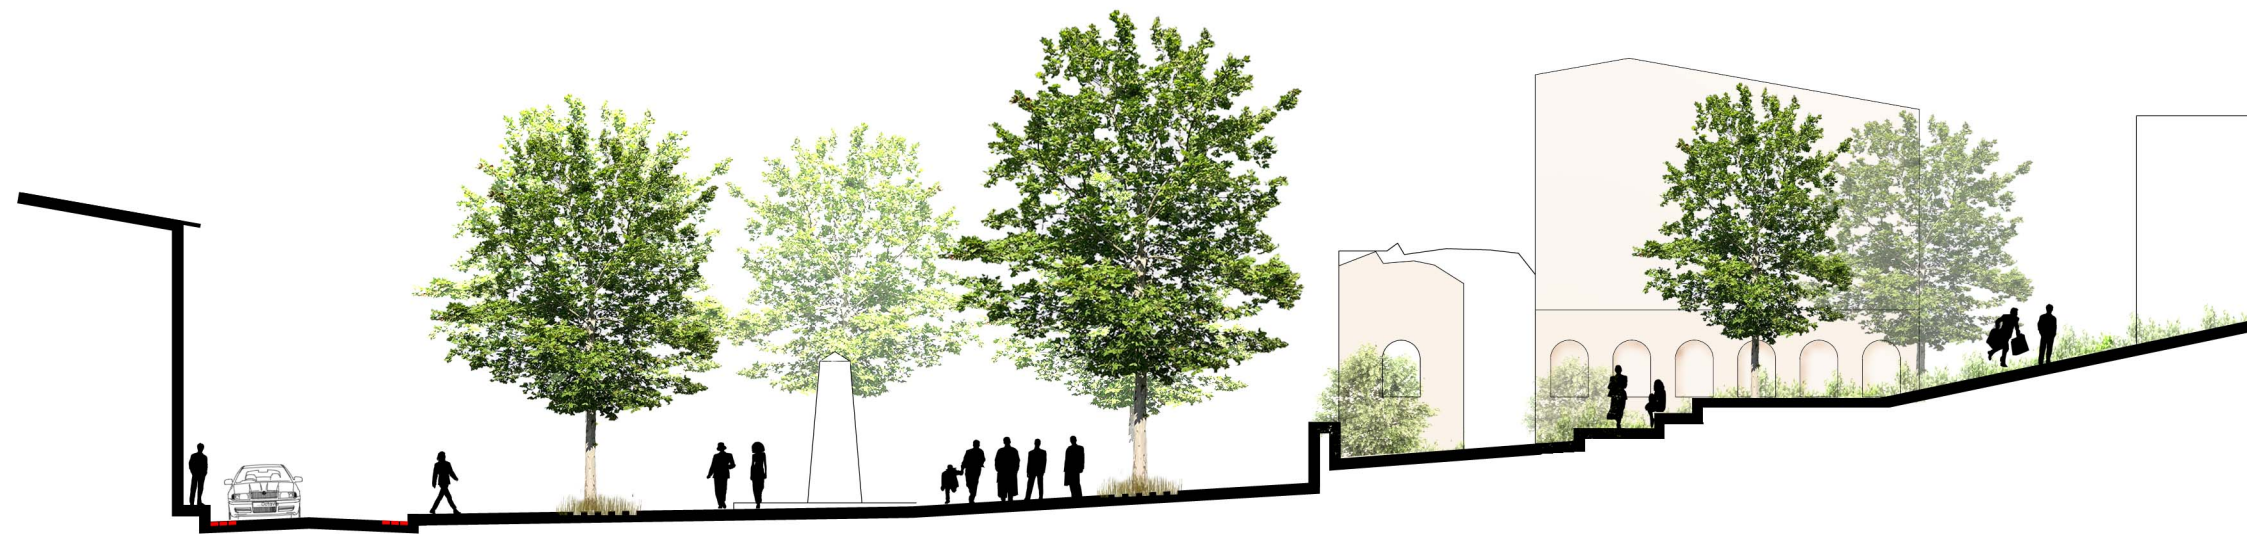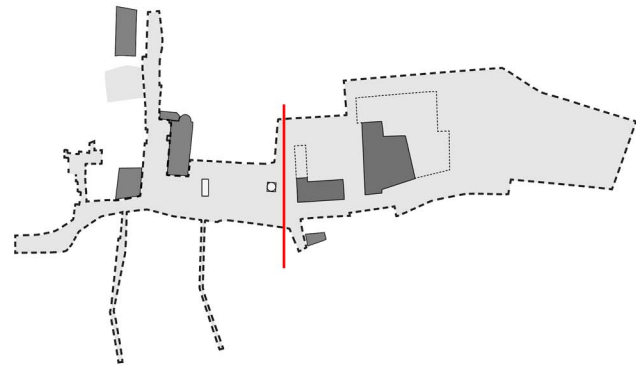

Façades sur rue

RD 738

Place de la Fontaine


Bâtiment du Moulinage

Accès gîte




Façades sur jardins




PROJET / COUPE SUR LA MAIRIE ET LE PARVIS

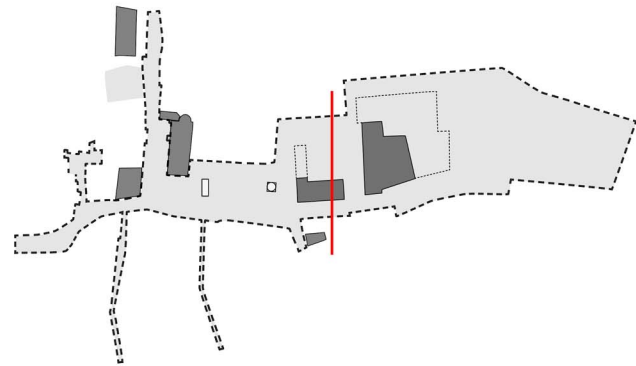

PROJET / COUPE SUR LE PARKING DE L'ECOLE

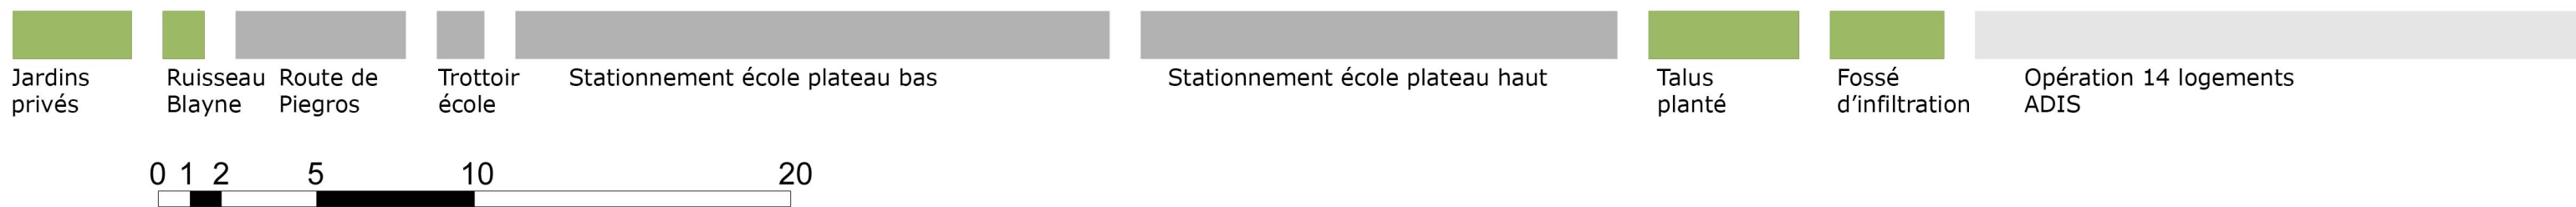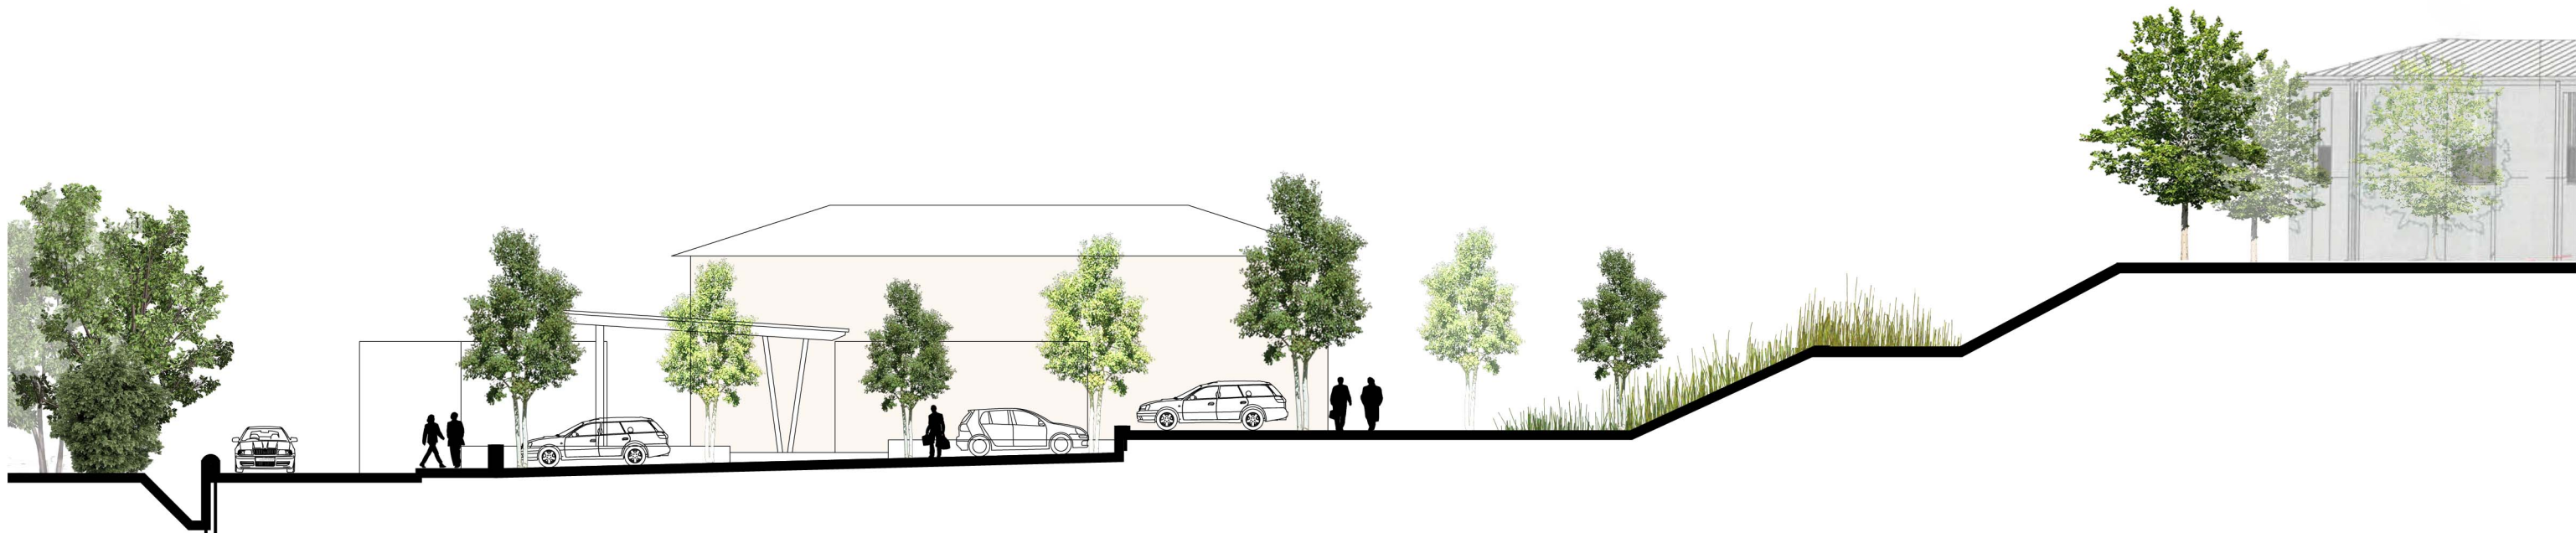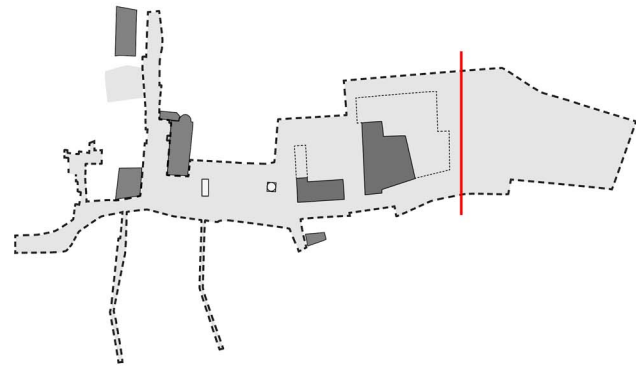


PROJET / COUPE SUR LE GIRATOIRE DES BUS

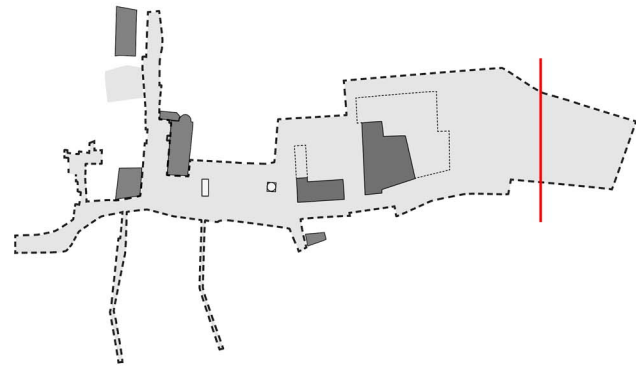

PROJET / INSPIRATIONS / HALLE PAYSANNE



lavoir



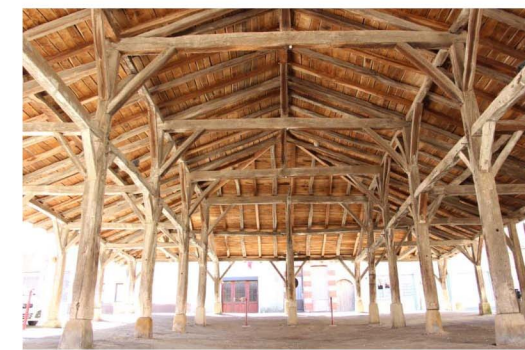


archetype



PROJET / HALLE PAYSANNE TRADITIONNELLE

Jardin du Moulinage

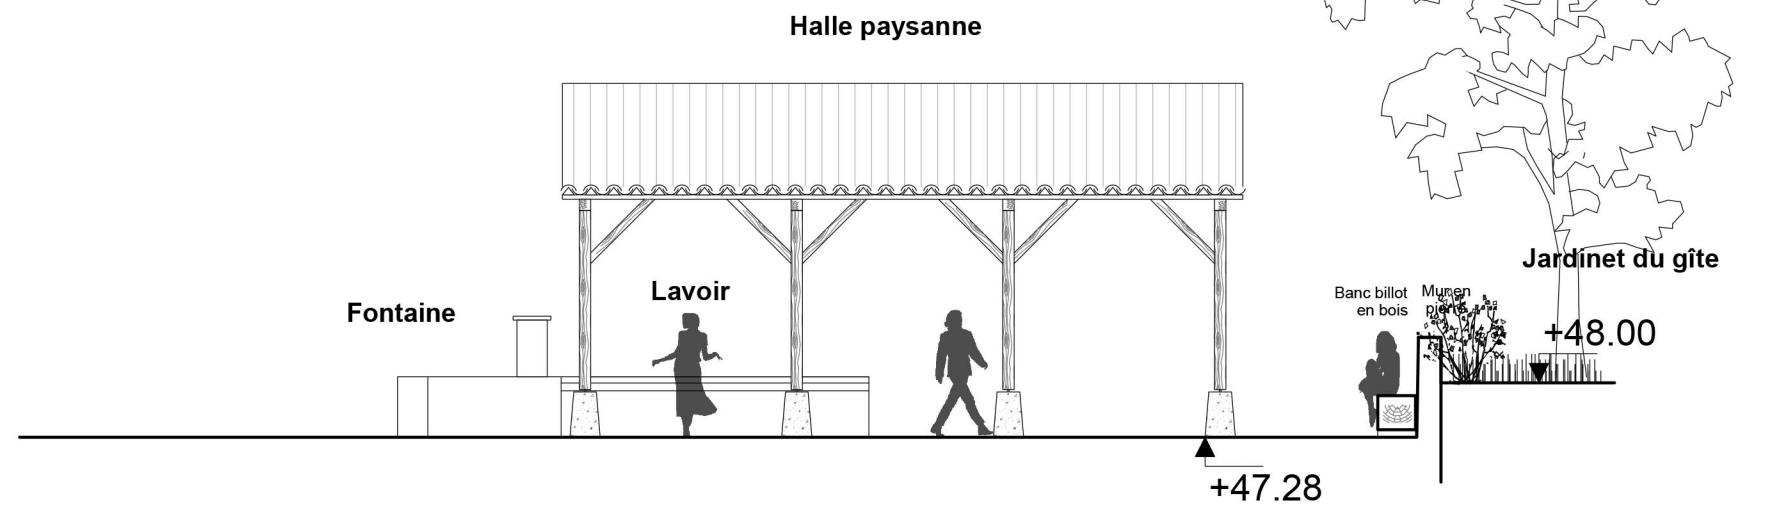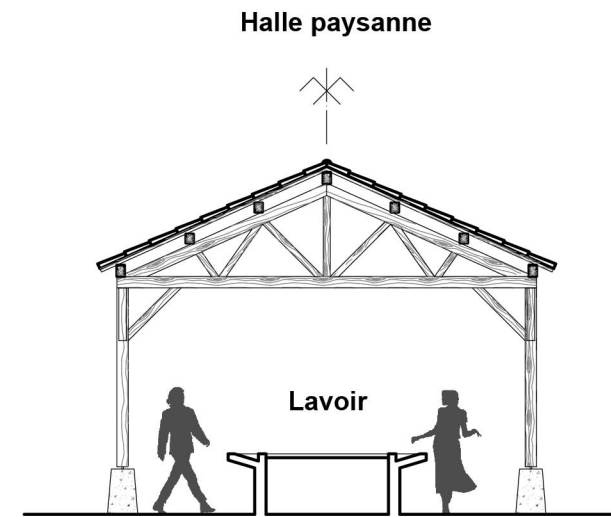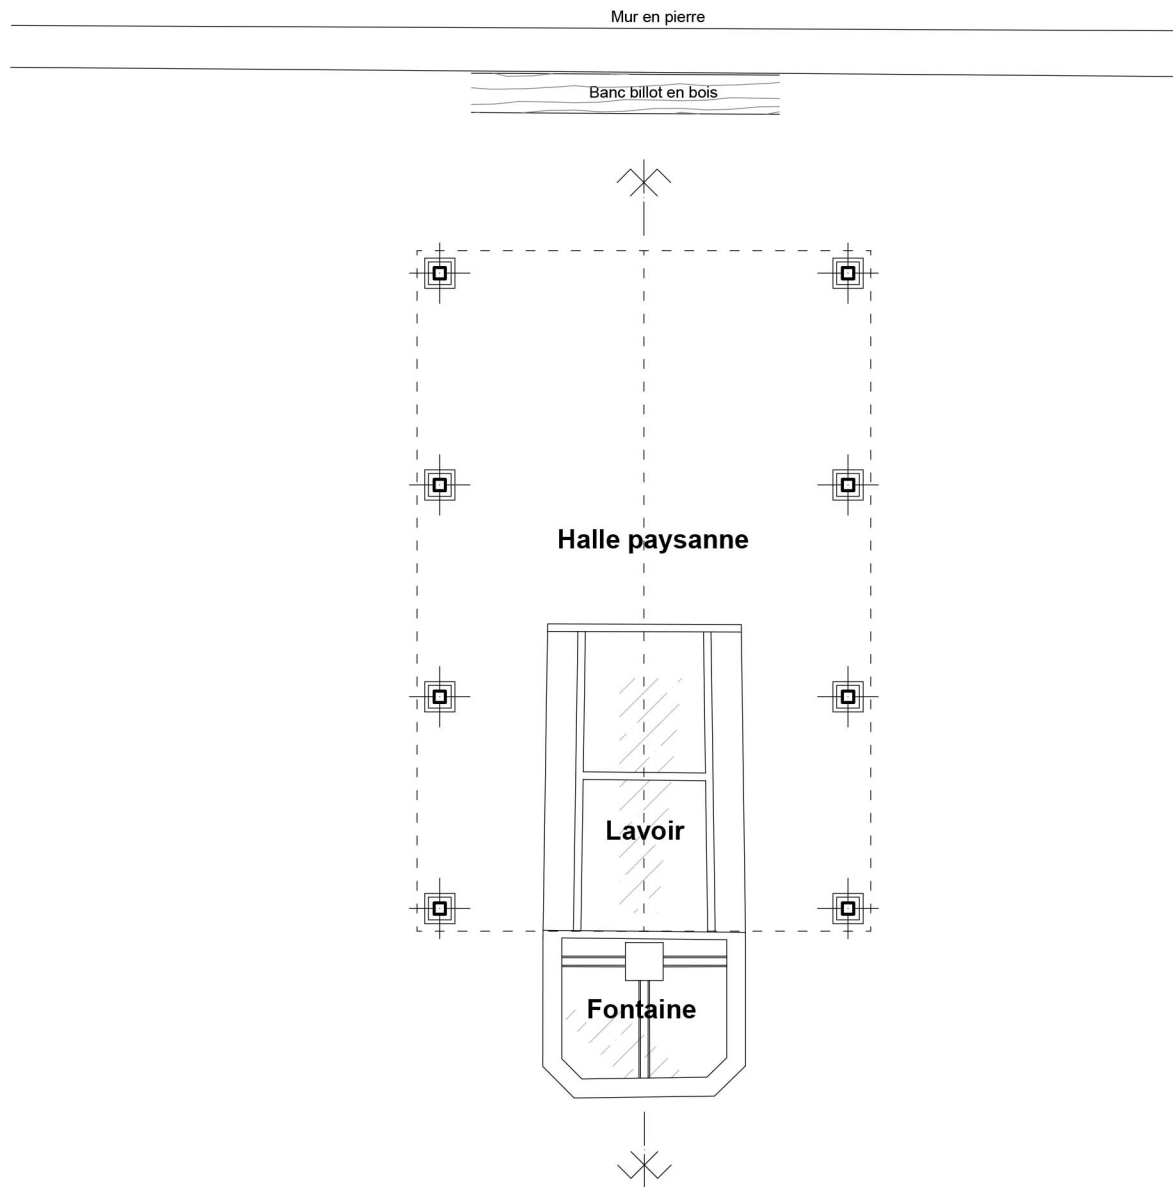

PROJET / INSPIRATIONS / HALLE PAYSANNE



moderne






structure







PROJET / HALLE PAYSANNE REVISITEE

Jardin du Moulinage

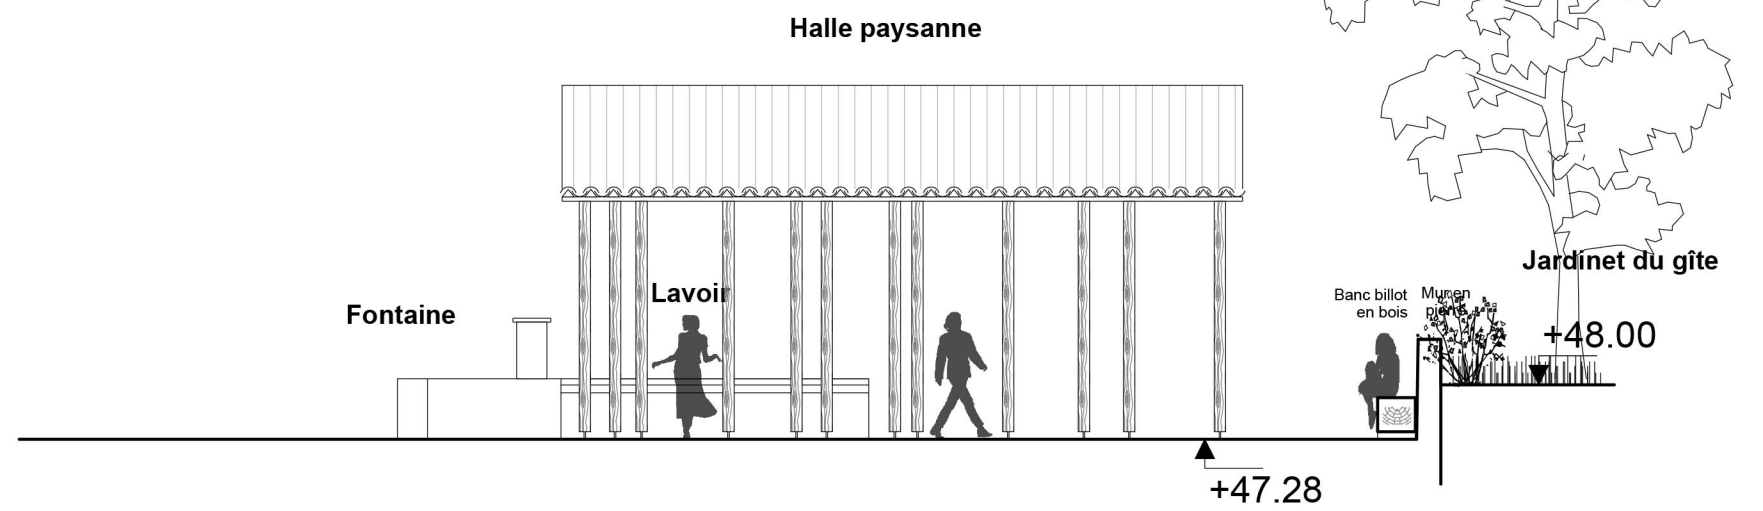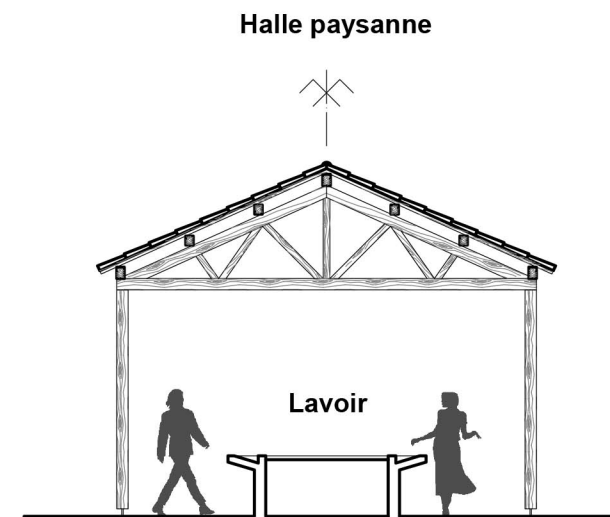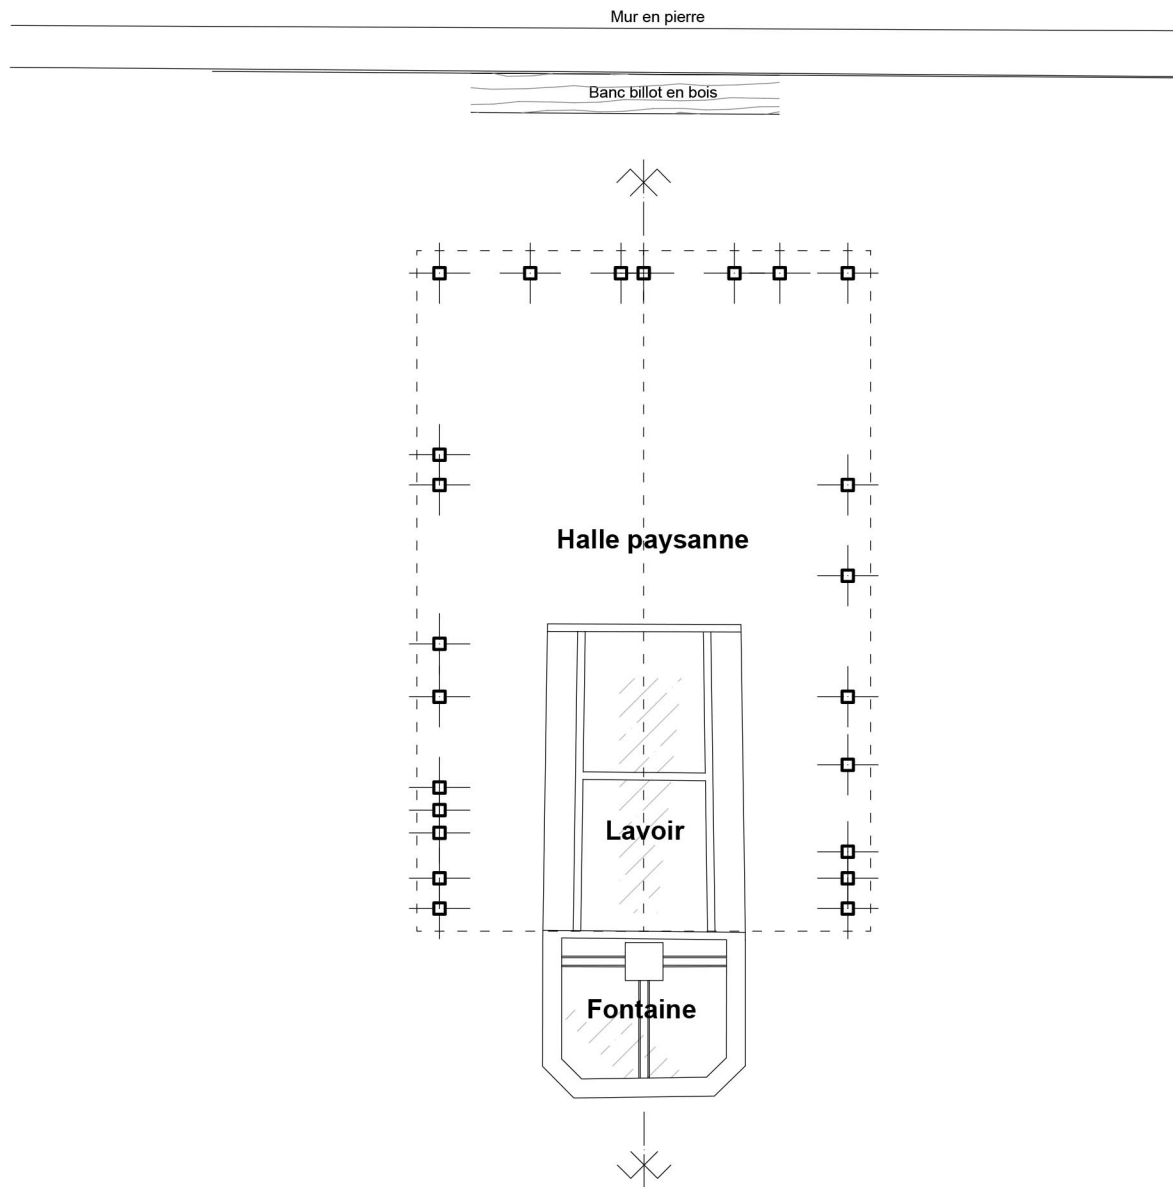

Place de la Fontaine et centre-bourg

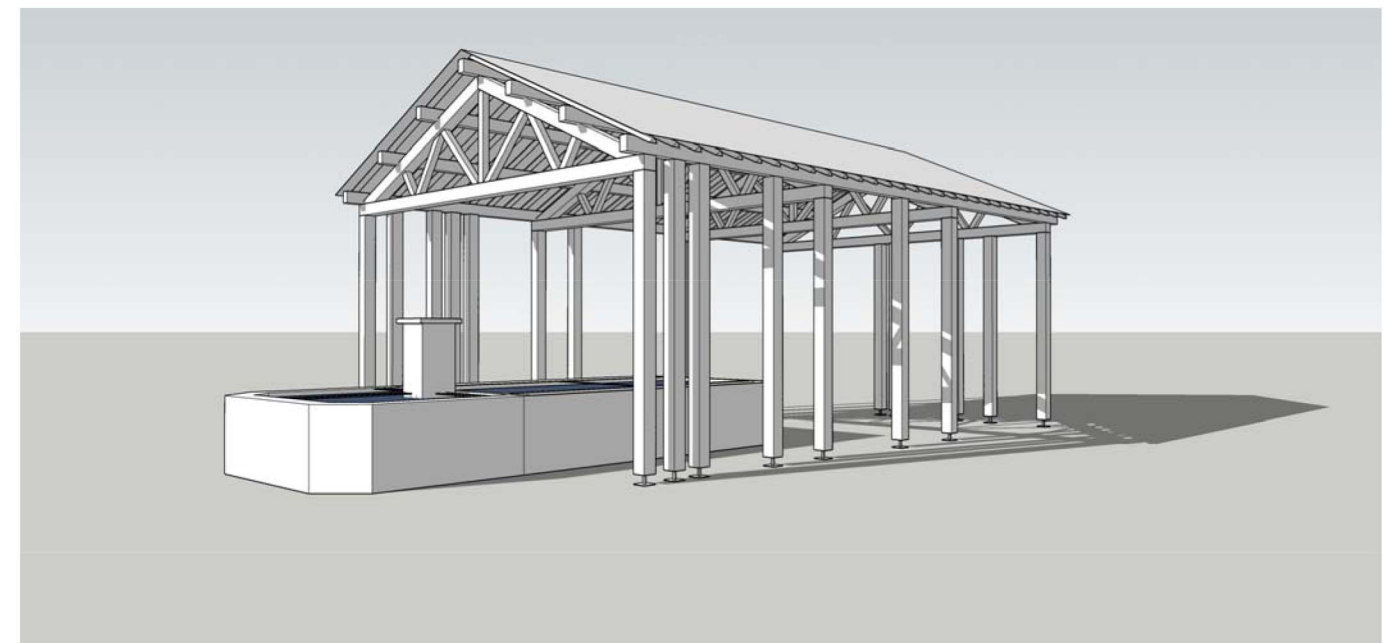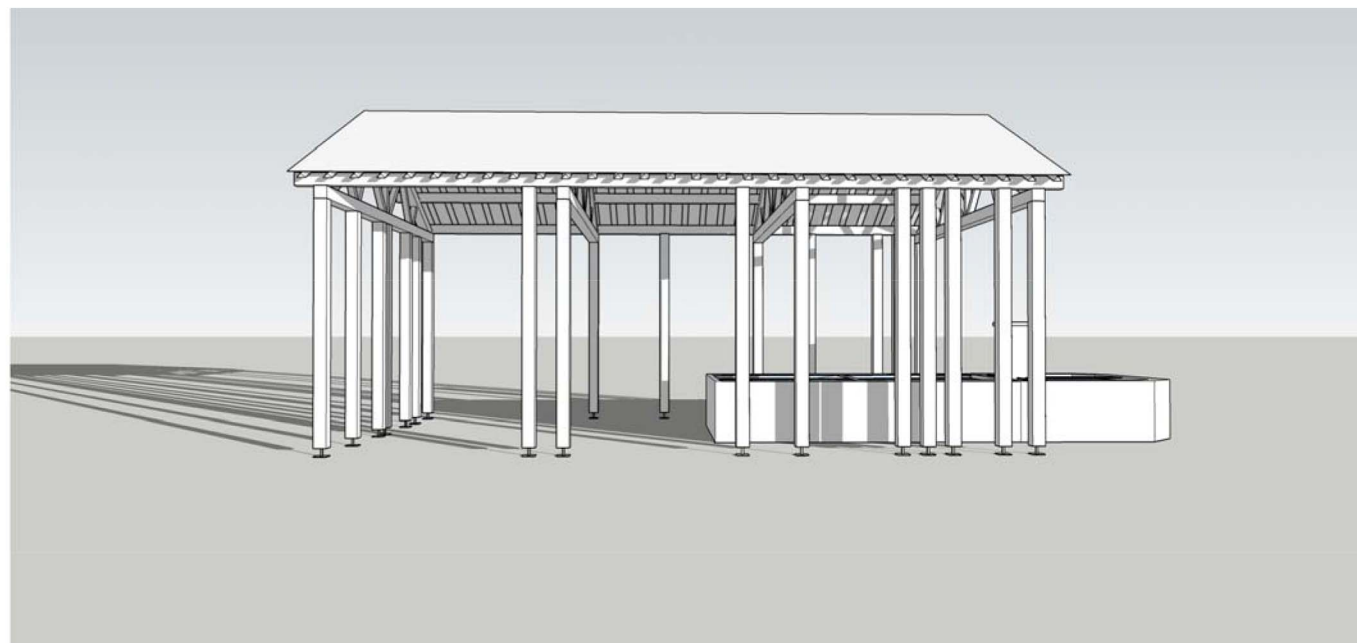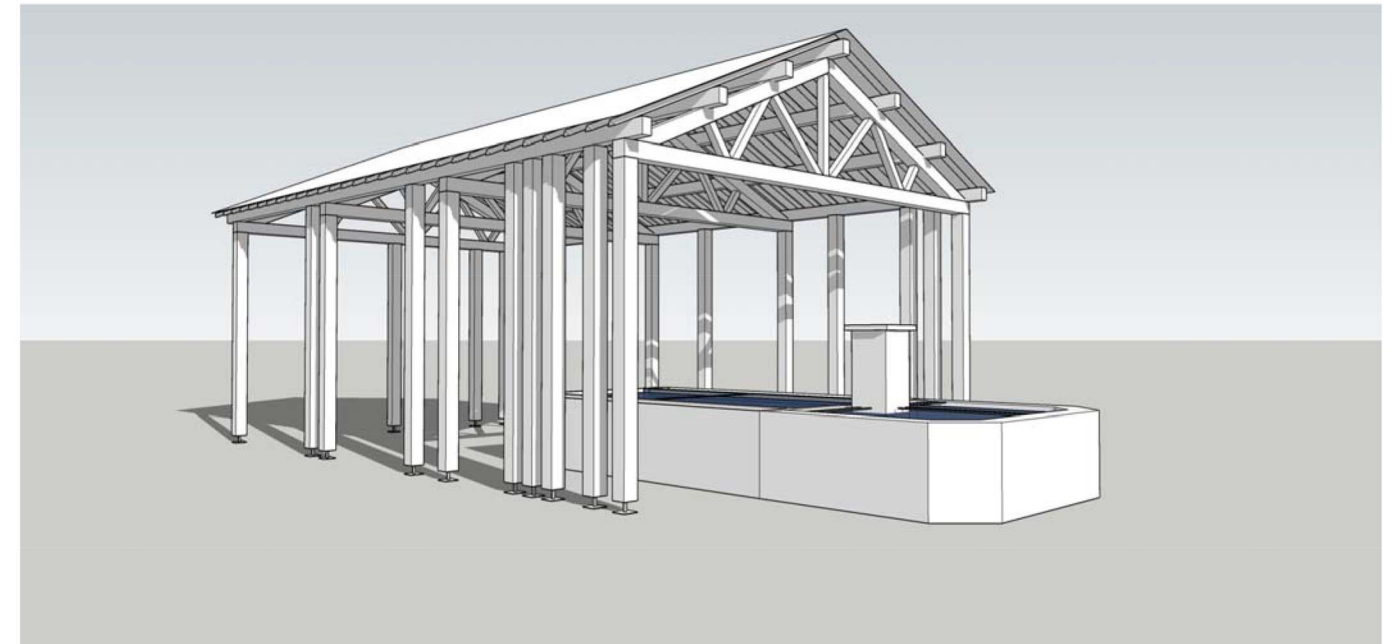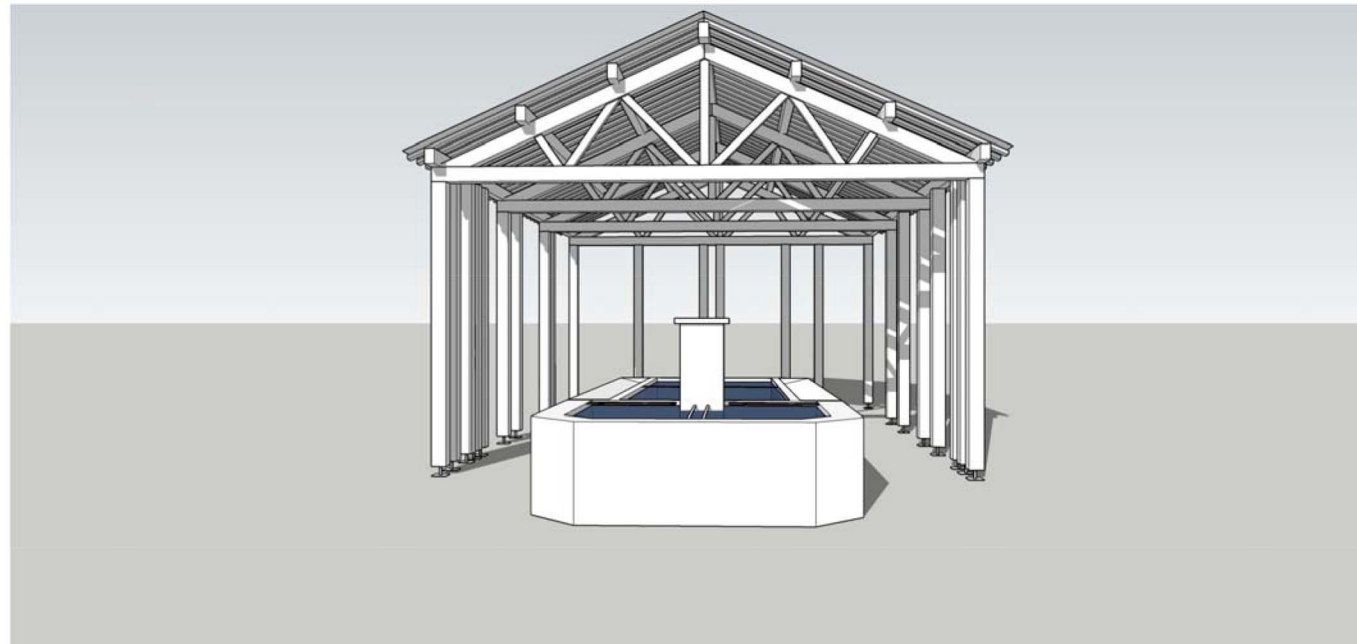

Place de la Fontaine et centre-bourg

