



COMMUNE de

- 3 NOV. 2023

NOTRE-DAME de BELLECOMBE

Département de la SAVOIE

Commune de NOTRE-DAME DE BELLECOMBE

Section B - Feuille n°3

Lieu-dit : "LE PLANAY"

Parcelle n°997

**Propriété de la Succession de
Madame OREVE Christiane**

***Définition de la Limite du Domaine Public
de la Voie Communale dite
Impasse de la CHAPELLE***

***au droit de la parcelle cadastrée Section B n°997
(Propriété de la Succession de
Madame OREVE Christiane)***

PLAN D'ALIGNEMENT


Planimétrie en Système RGF93 - CC45

Altimétrie rattachée au NGF

ECHELLE : 1/200

Accusé certifié LISTING DES POINTS PERIMETRIQUES

MATRICULE	X	Y	Observations
A	1975768.33	4295535.03	Borne pierre existante
B	1975789.00	4295555.54	Borne OGE existante
C	1975807.30	4295561.76	Borne OGE nouvelle
D	1975807.56	4295558.88	Borne pierre existante
E	1975807.94	4295554.55	Borne OGE nouvelle
F	1975793.85	4295554.12	Borne OGE existante
G	1975794.06	4295541.77	Borne OGE existante
H	1975794.14	4295537.12	Cloud'arpentage nouveau
I	1975782.55	4295536.62	Borne OGE nouvelle
J	1975774.85	4295535.03	Borne OGE nouvelle
K	1975823.83	4295555.03	Borne OGE existante
L	1975824.03	4295542.22	Borne OGE existante
M	1975834.84	4295560.17	Borne OGE existante
N	1975855.34	4295543.23	Borne OGE existante
O	1975963.82	4295548.96	Marque peinture
P	1975801.37	4295539.24	Angle SUD OUEST de l'escalier

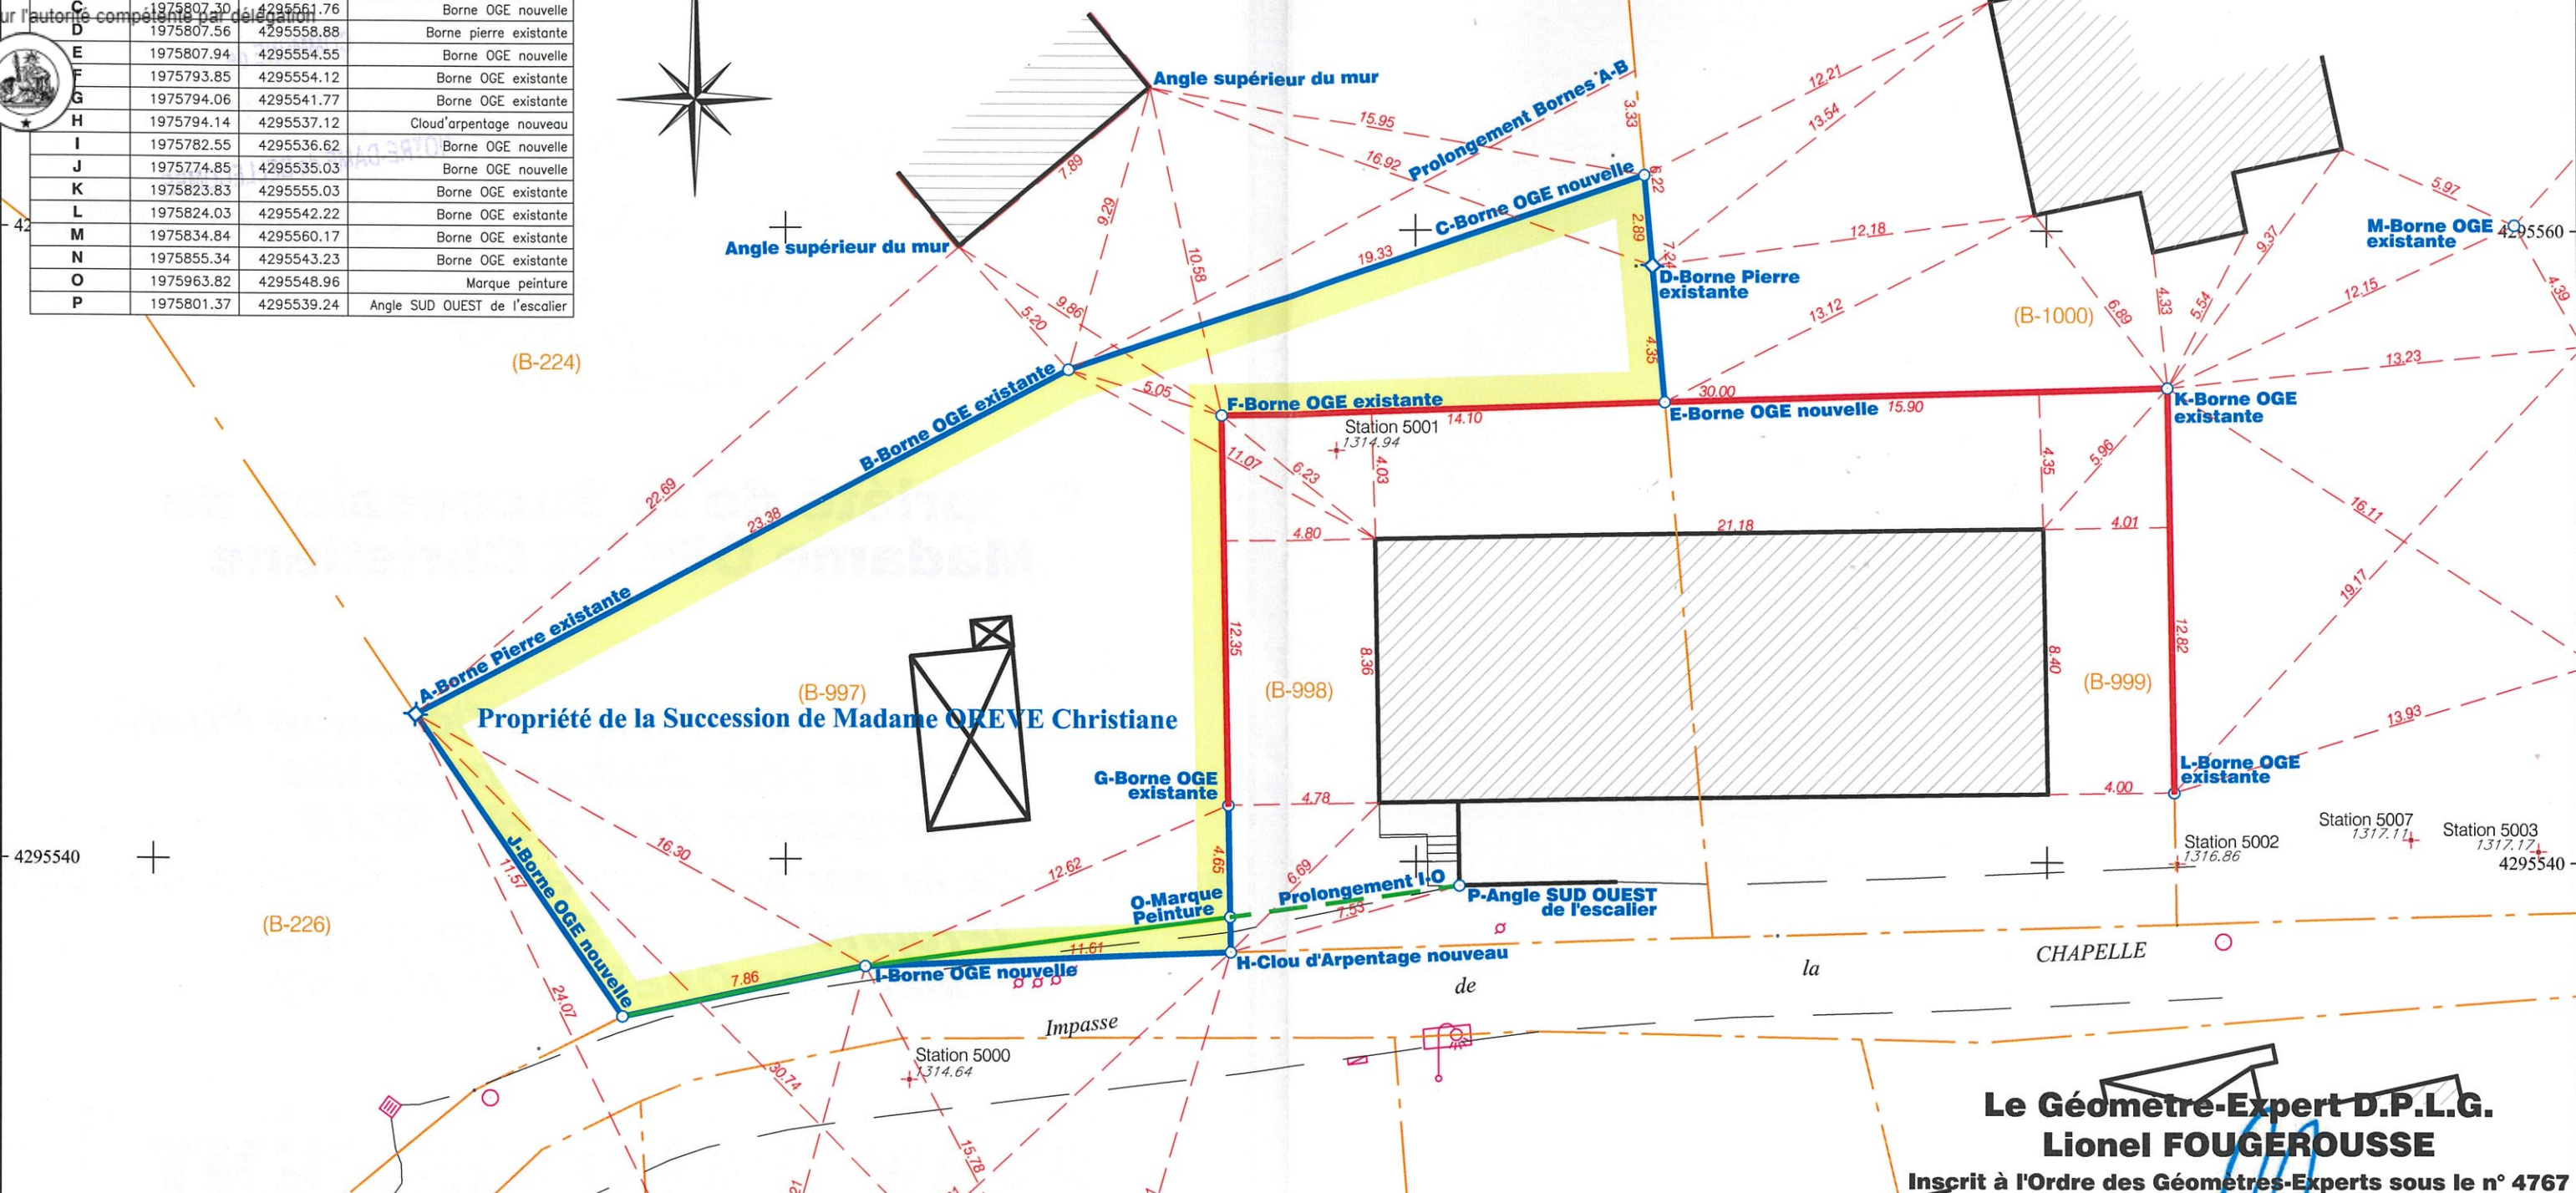

- G-H-I-J-A-B-C-D-E : Limite objet de bornage du 30 Octobre 2023.**
- G-F-K-L : Limite issue du bornage du 24 Octobre 1983 dressé par le Cabinet BRANCHE Jean-Marie, Géomètre-Expert à ALBERTVILLE, sous la Référence 0210.**
- J-I-O : Limite de fait du Domaine Public de la Voie Communale dite Impasse de la CHAPELLE défini sur site en date du 30 Octobre 2023.**

NOTA :
 Les indications cadastrales résultent d'une simple application graphique du plan cadastral, sans garantir la position des limites de propriété qui ne seront définitives qu'après la réalisation d'une délimitation ou bornage contradictoire, avec convocation des propriétaires riverains, mission réalisée par un Géomètre-Expert.

Commune de NOTRE-DAME DE BELLECOMBE :
 Monsieur le Maire
 Philippe MOLLIER

Le Géomètre-Expert D.P.L.G. Lionel FOUGEROUSSE
 Inscrit à l'Ordre des Géomètres-Experts sous le n° 4767

ARGEO
 GEOMETRE-EXPERT
 Centre d'Affaires L'ESPACE - 75, Rue Dérobert
 73400 JIGNE
 Téléphone : 04-79-37-31-82
 Email : geometre-expert@argeo73.fr