




PROFIL HYDRAULIQUE - FILIERE EAU

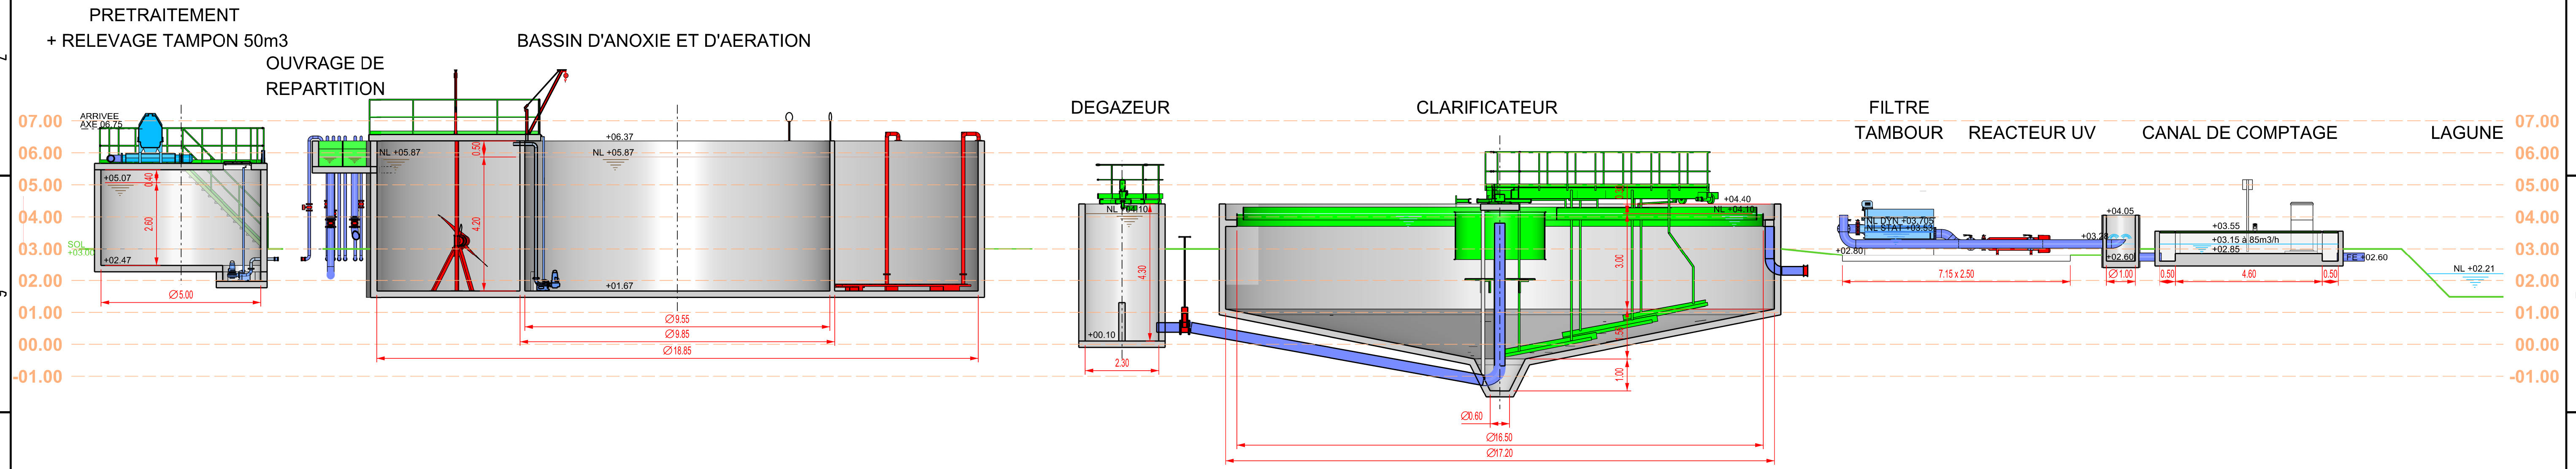

PROFIL HYDRAULIQUE - OUVRAGES ANNEXES

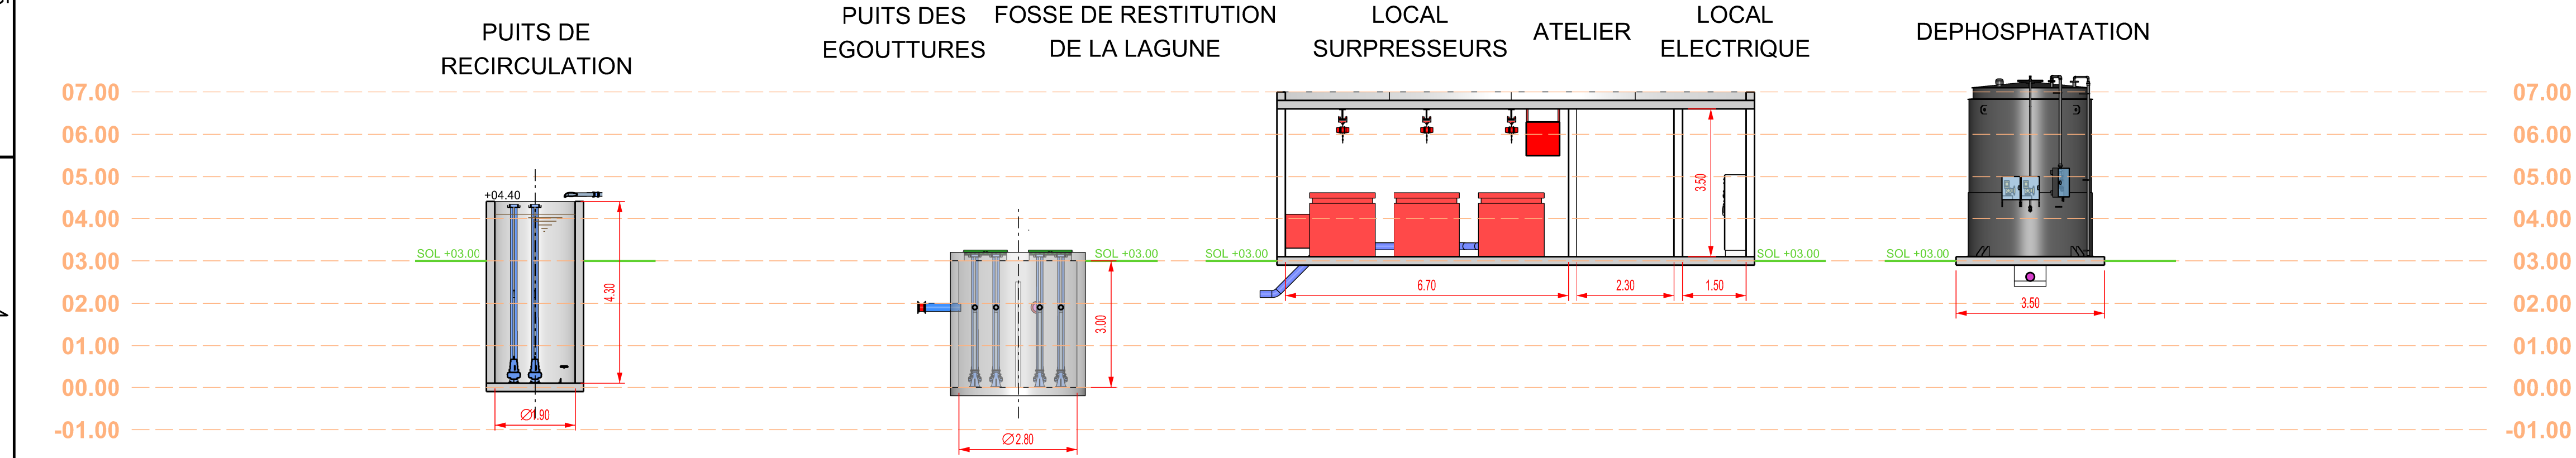

PROFIL HYDRAULIQUE - FILIERE BOUES

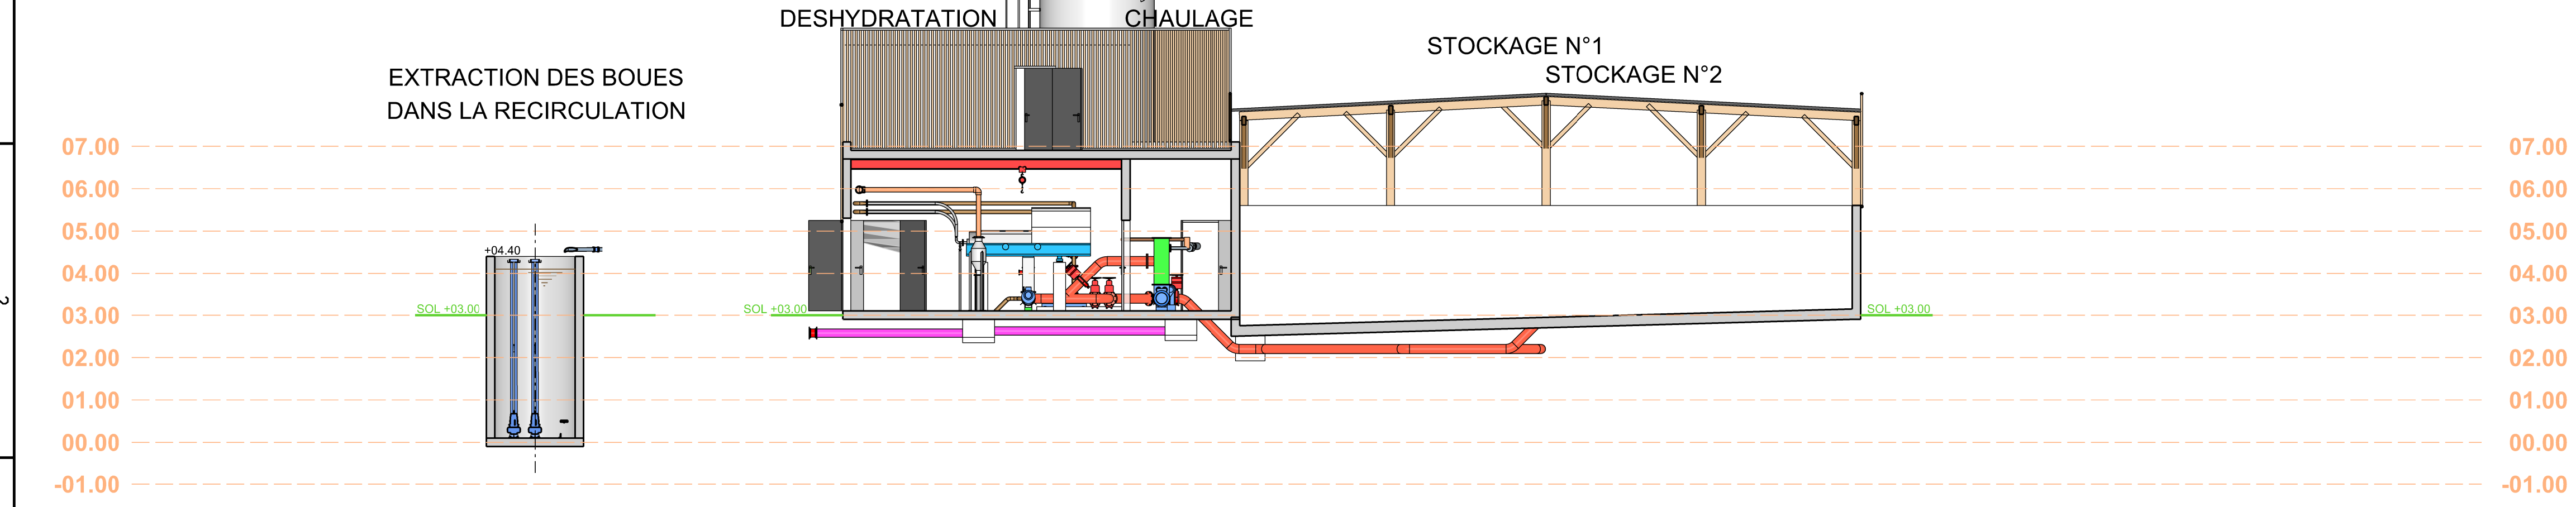

DEPARTEMENT DE LA VENDEE
COMMUNE DE LONGEVILLE SUR MER

longeville
sur mer
maitre d'ouvrage

ARTELIA
maitre d'oeuvre

CONSTRUCTION D'UNE
NOUVELLE STATION
D'EPURATION

AFFAIRE 1366 BE 85

00	29/10/18	LE DEVEHAT P	PREMIERE DIFFUSION	GUILBAUD X
INDICE	DATE	DESSINE	MODIFICATIONS	APPROUVE

ECHELLE:

PROFIL HYDRAULIQUE

TRAVAUX

A1 PLAN DE PROJET

CODIFICATIONS : PROFIL HYDRAULIQUE.DGN