



5.2 REGLEMENT GRAPHIQUES

Zoom sur le Centre-Bourg

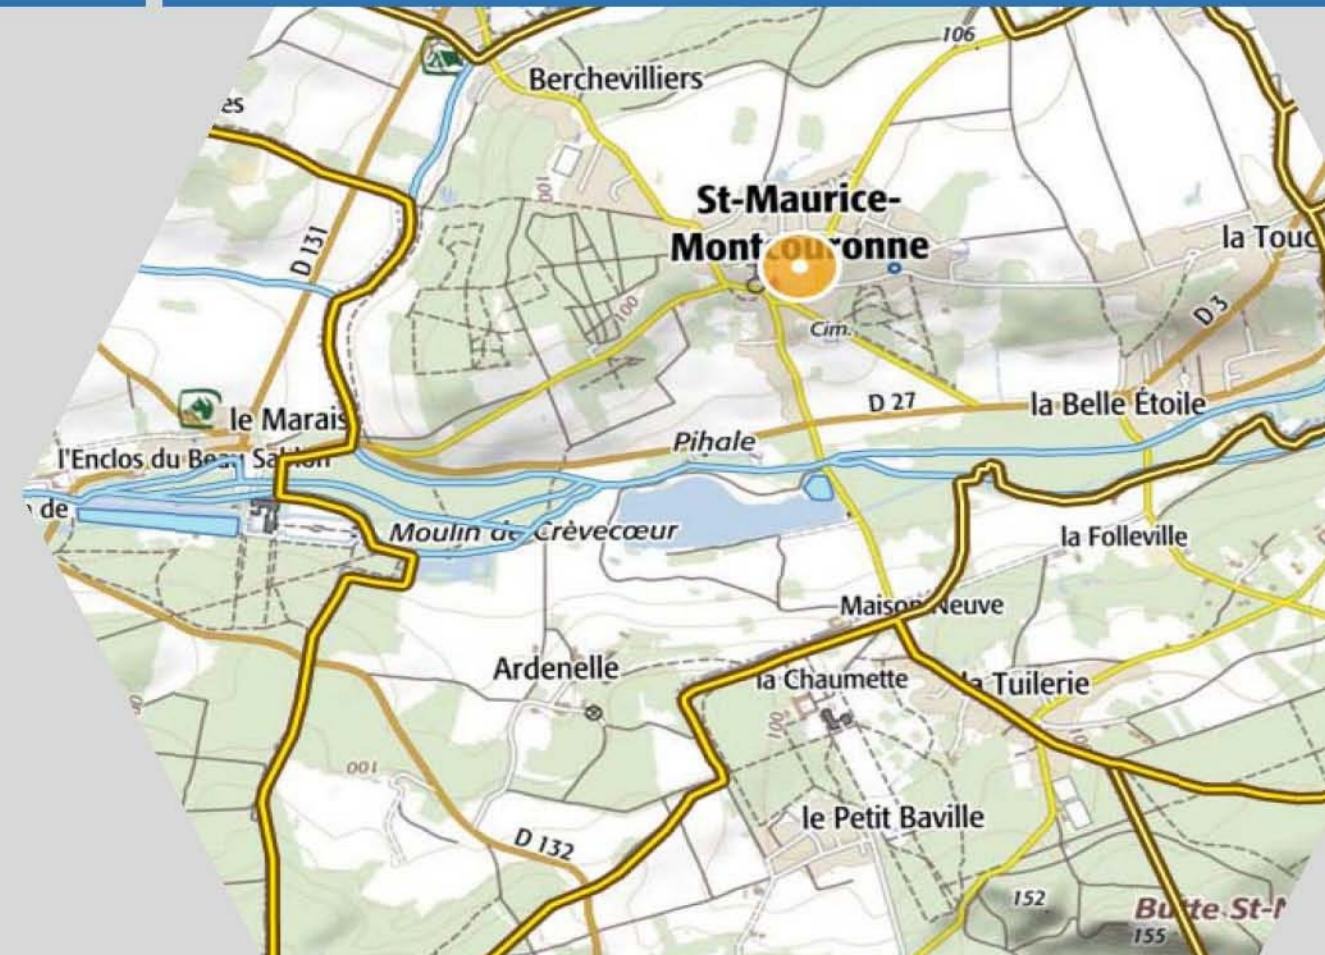

Document approuvé en Conseil Municipal du 29 janvier 2020

Echelle : 1:3000

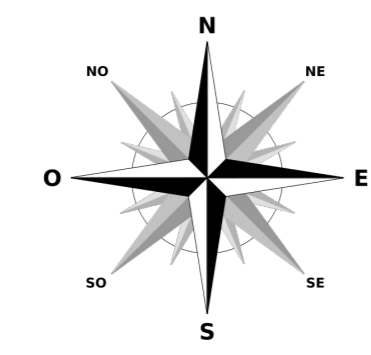

Légende

- Limite de Commune
- Emplacement réservé
- Orientation d'aménagement et de programmation
- Espaces Boisés Classés
- Alignement d'arbres à préserver
- Zone inondable : limite de zone d'expansion de crue à titre informatif
- En dehors des sites urbains constitués : bande de 50m non constructible en lisière des bois et forêts de plus de 100ha
- Lisière de bois et forêts de plus de 100 ha

Les zones urbaines

- UA
- UB1
- UB2
- UC
- UE

Les zones à urbaniser

- 1AUa
- 1AUb

Les zones agricoles et naturelles

- A
- N

Les emplacements réservés

N° Objet	Surface (m²)	Bénéficiaire
1 Extension du cimetière	1079	Commune
2 Elargissement de la voirie	3108	Commune
3 Ouvrage hydraulique	274	Commune
4 Aménagement du carrefour	1253	Commune
5 Chemin piétonnier	760	Commune

