


CORCOUE SUR LOGNE
LOIRE-ATLANTIQUE

Plan Local d'Urbanisme


DOCUMENTS GRAPHIQUES
Bourgs

Echelle : 1/2000

Vu pour être annexé à la délibération du conseil municipal en date du

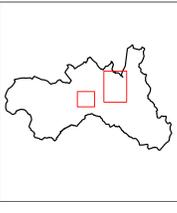

La Benâte

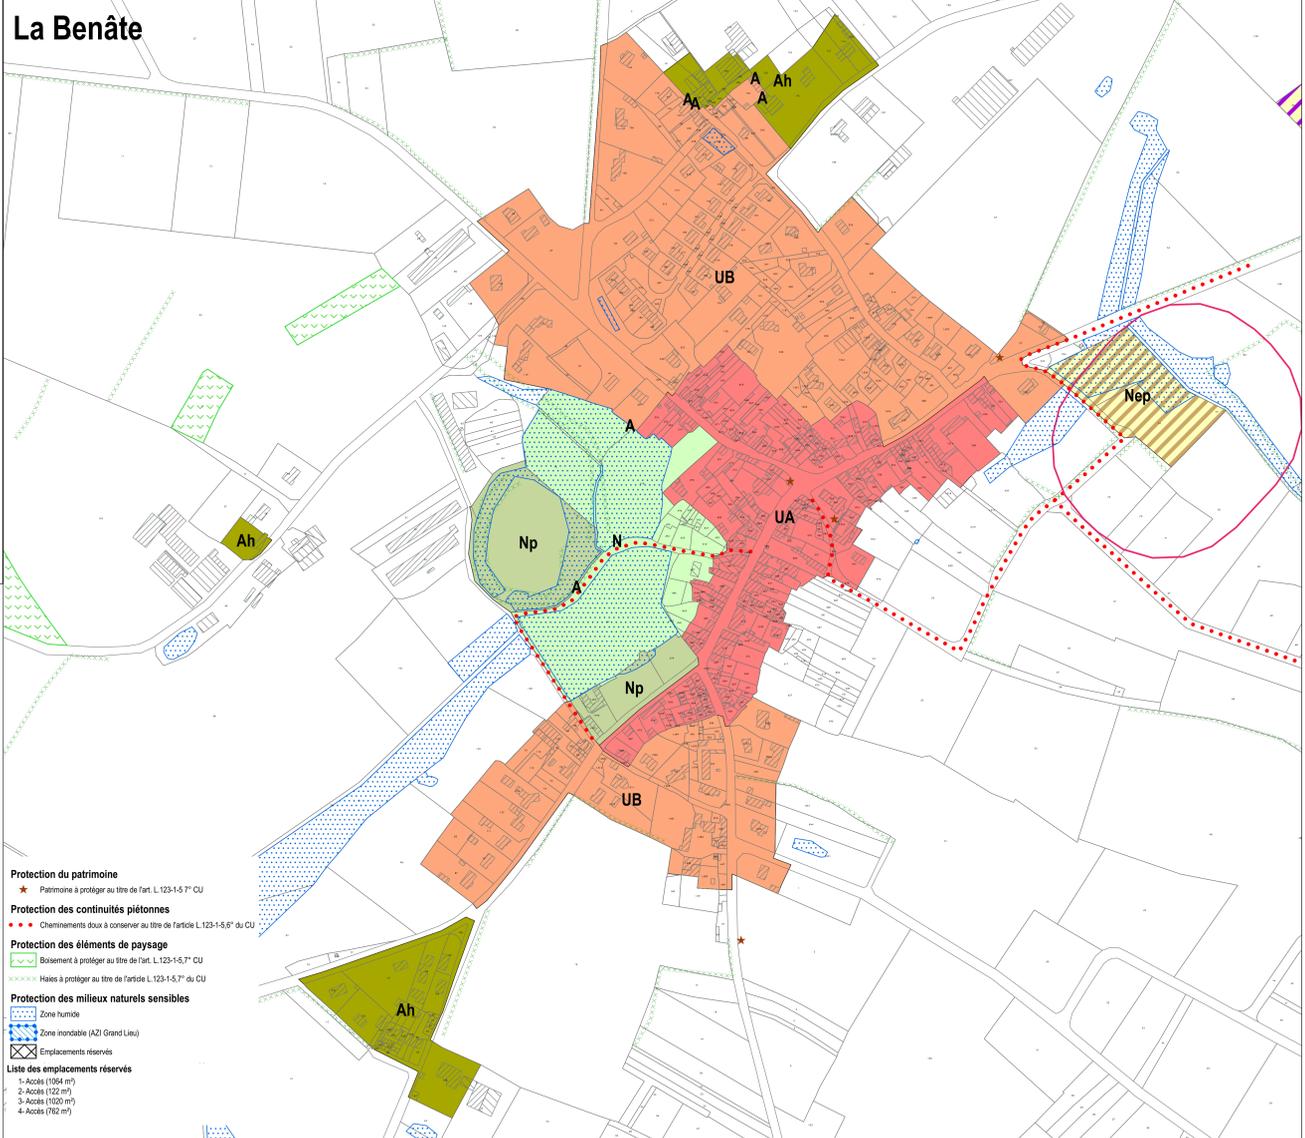

Saint Jean - Saint Etienne

