


Commune de PUYMERAS

Actualisation du Schéma Directeur D'assainissement
de la commune de PUYMERAS

Vb_ZONAGE D'ASSAINISSEMENT EAUX USEES


Cabinet Tramoy 277 Chemin des vieilles vignes
Cabinet Tramoy

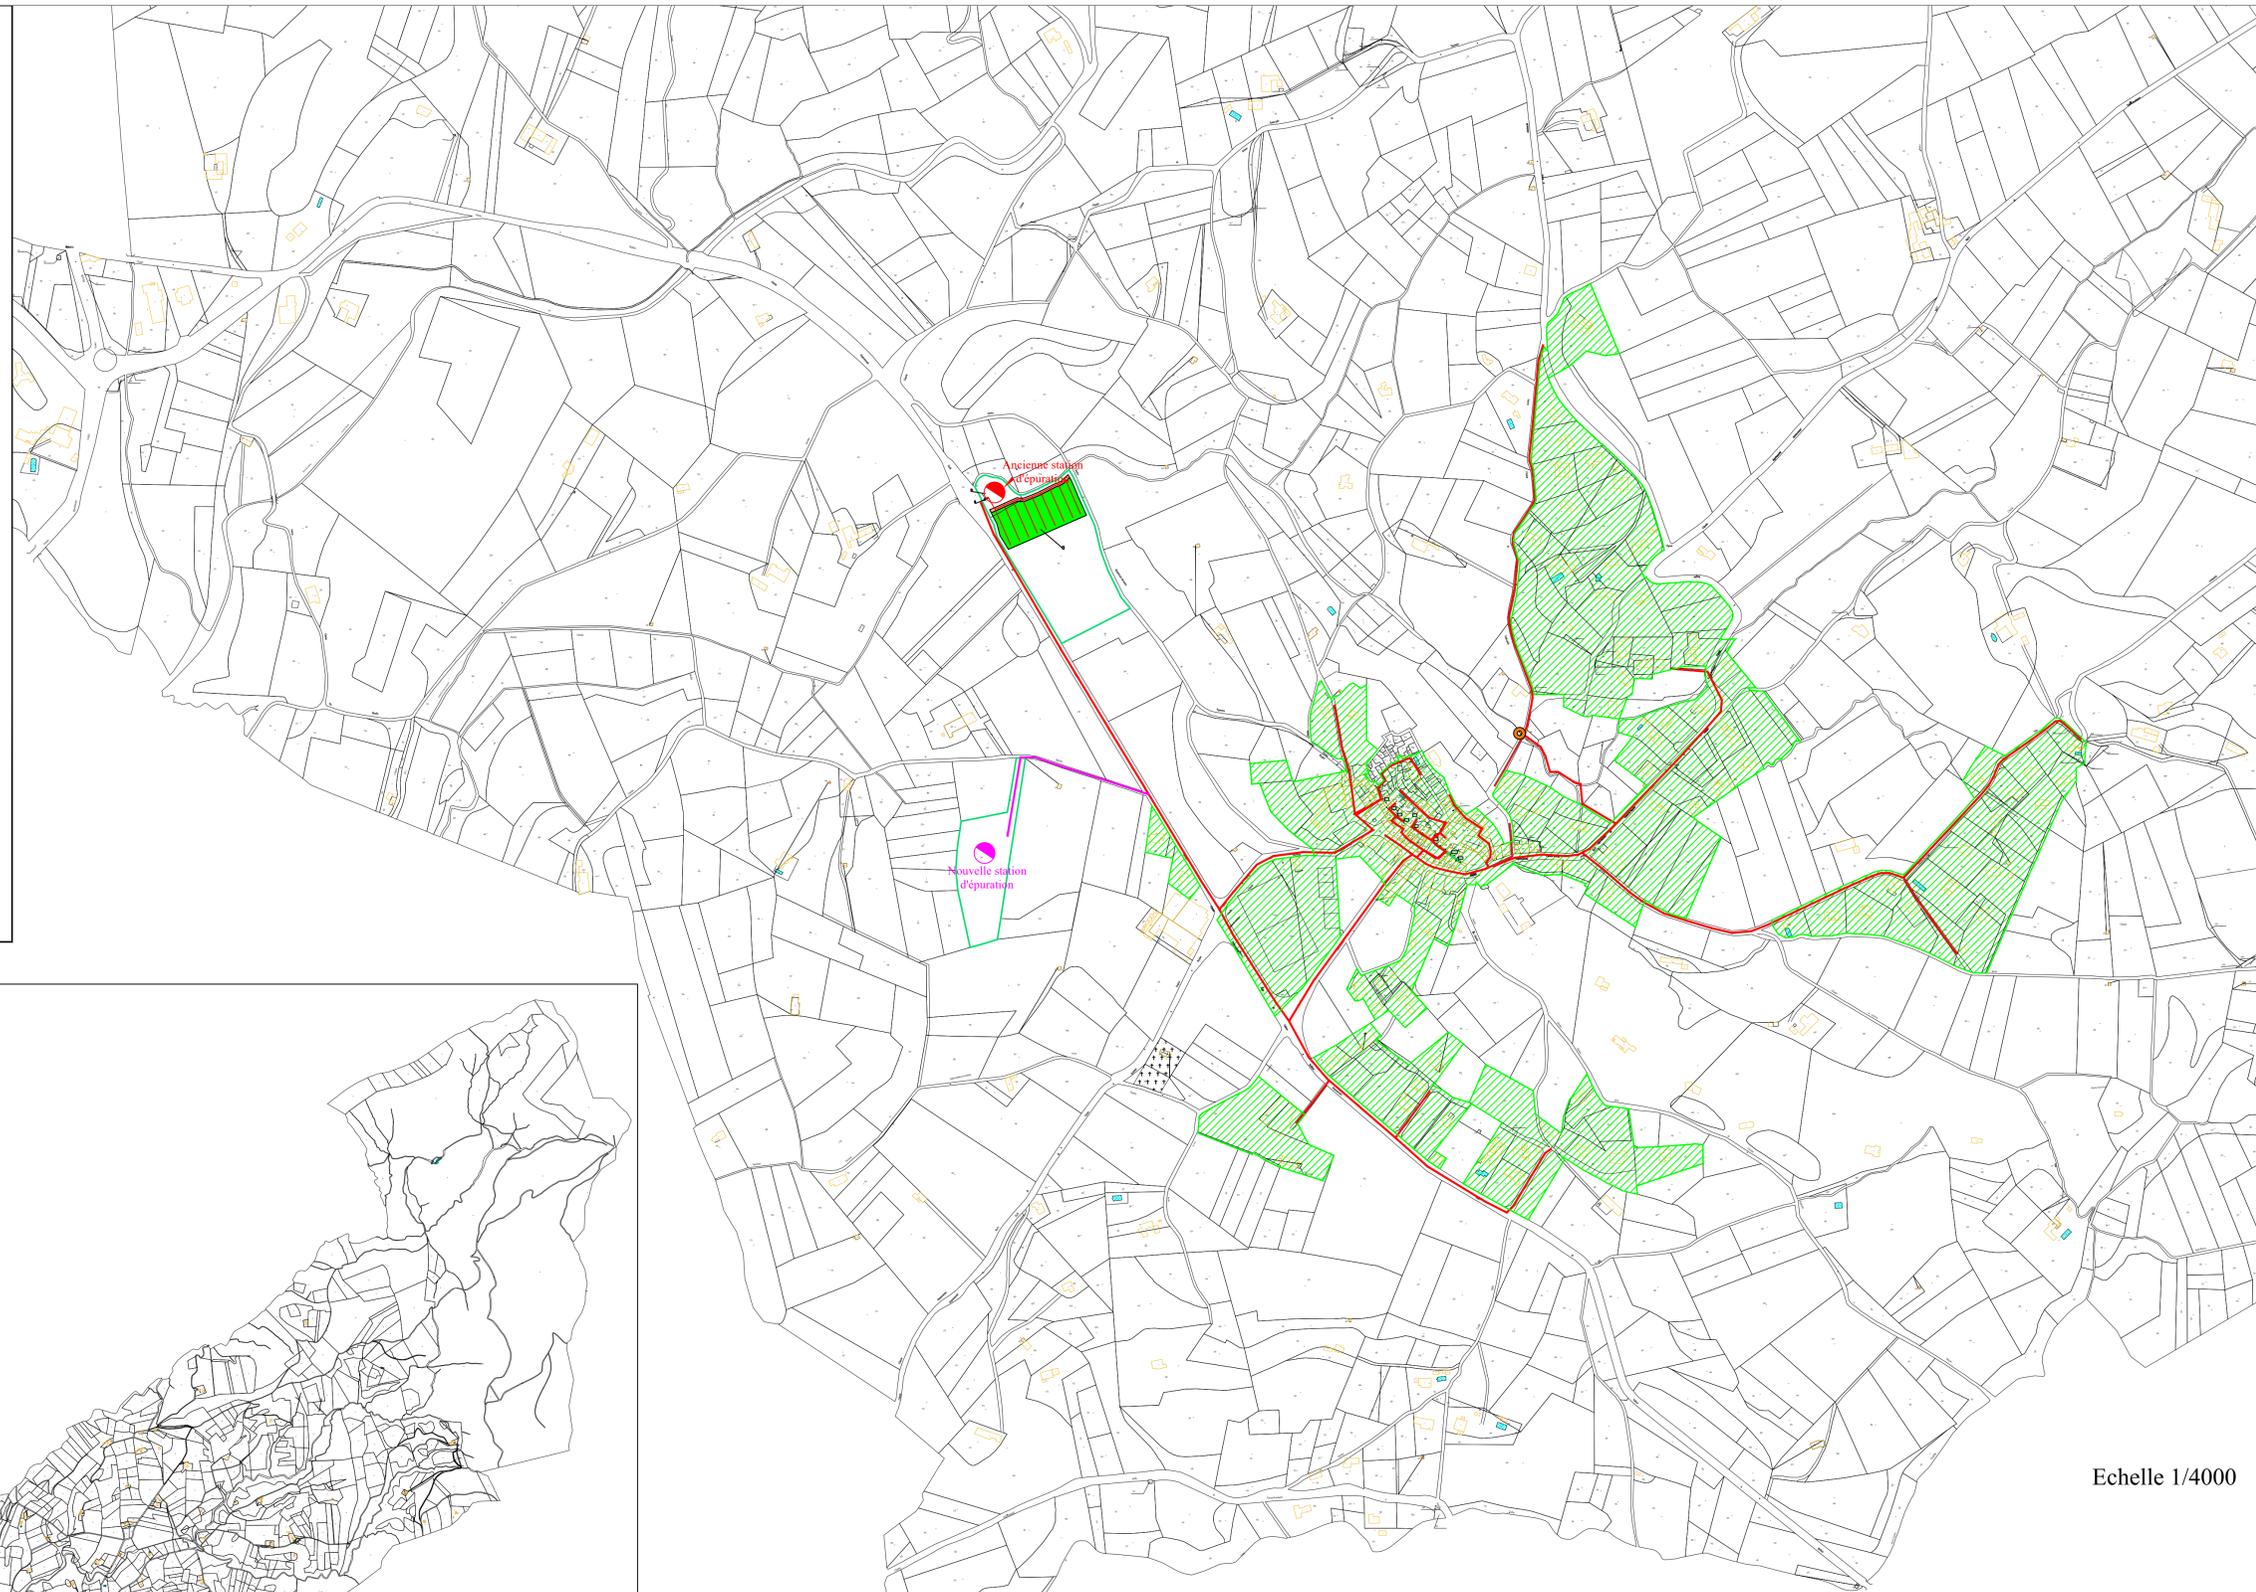

Echelle 1/4000

Légende

-  Zonage d'assainissement non collectif
-  Zone d'assainissement collectif (terrains urbanisables et/ou bâtis desservis).
-  Réseau d'assainissement gravitaire
-  Réseau d'assainissement refoulement
-  Réseau d'assainissement projeté
-  Poste de refoulement

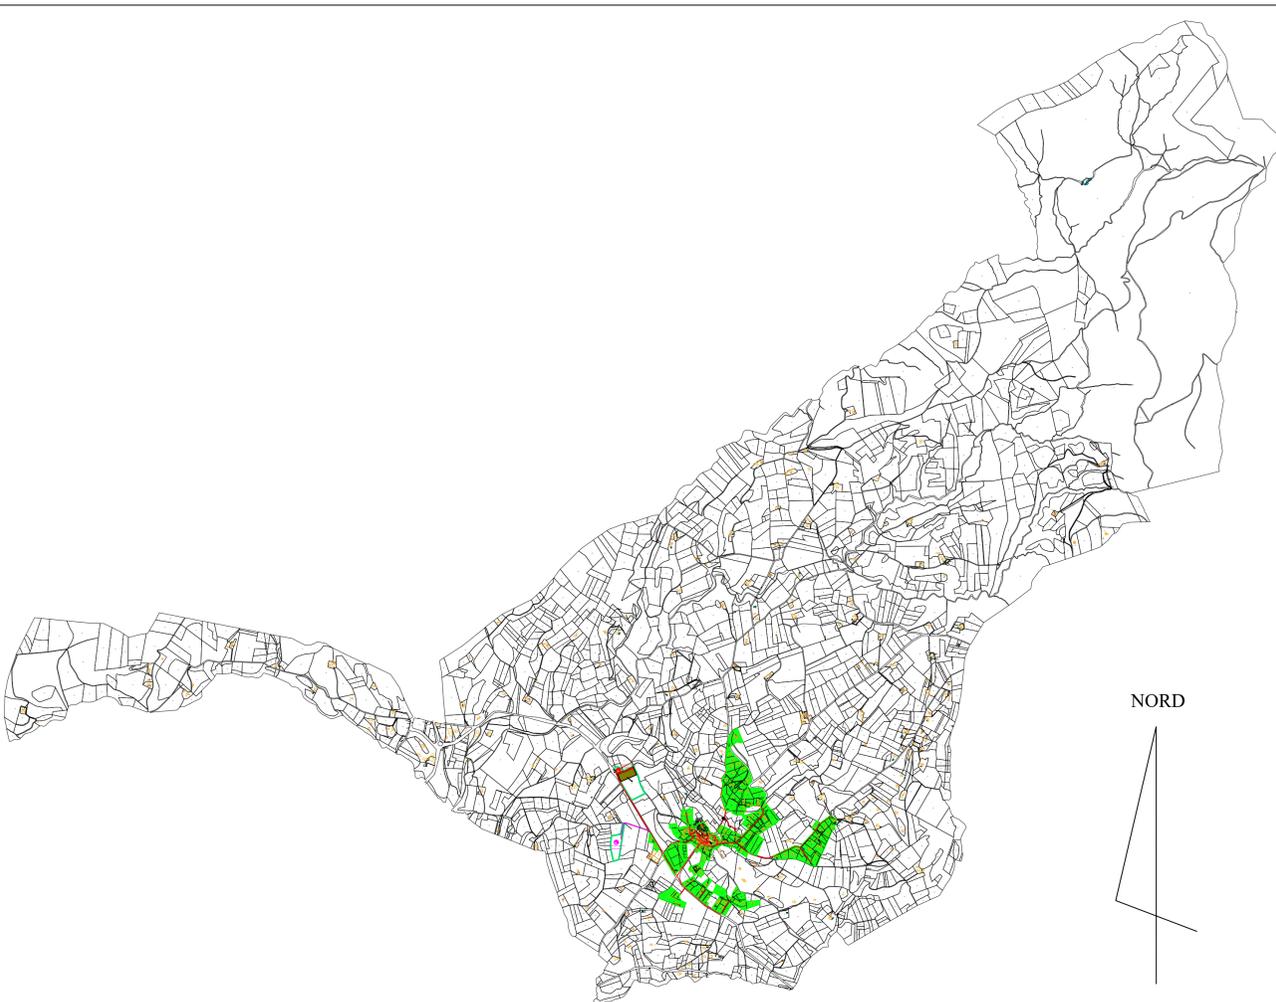

NORD

Echelle 1/20 000