

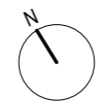


laves-chaussures

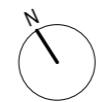

CONSTRUCTION D'UN COMPLEXE SPORTIF BOULANGE		plan rez-de-chaussée	1/100	22/07/2022 IND 00
MOE KL ARCHITECTES - LABART - BICOME - BURO3		APD	MAITRISE D'OUVRAGE	COMMUNE DE BOULANGE

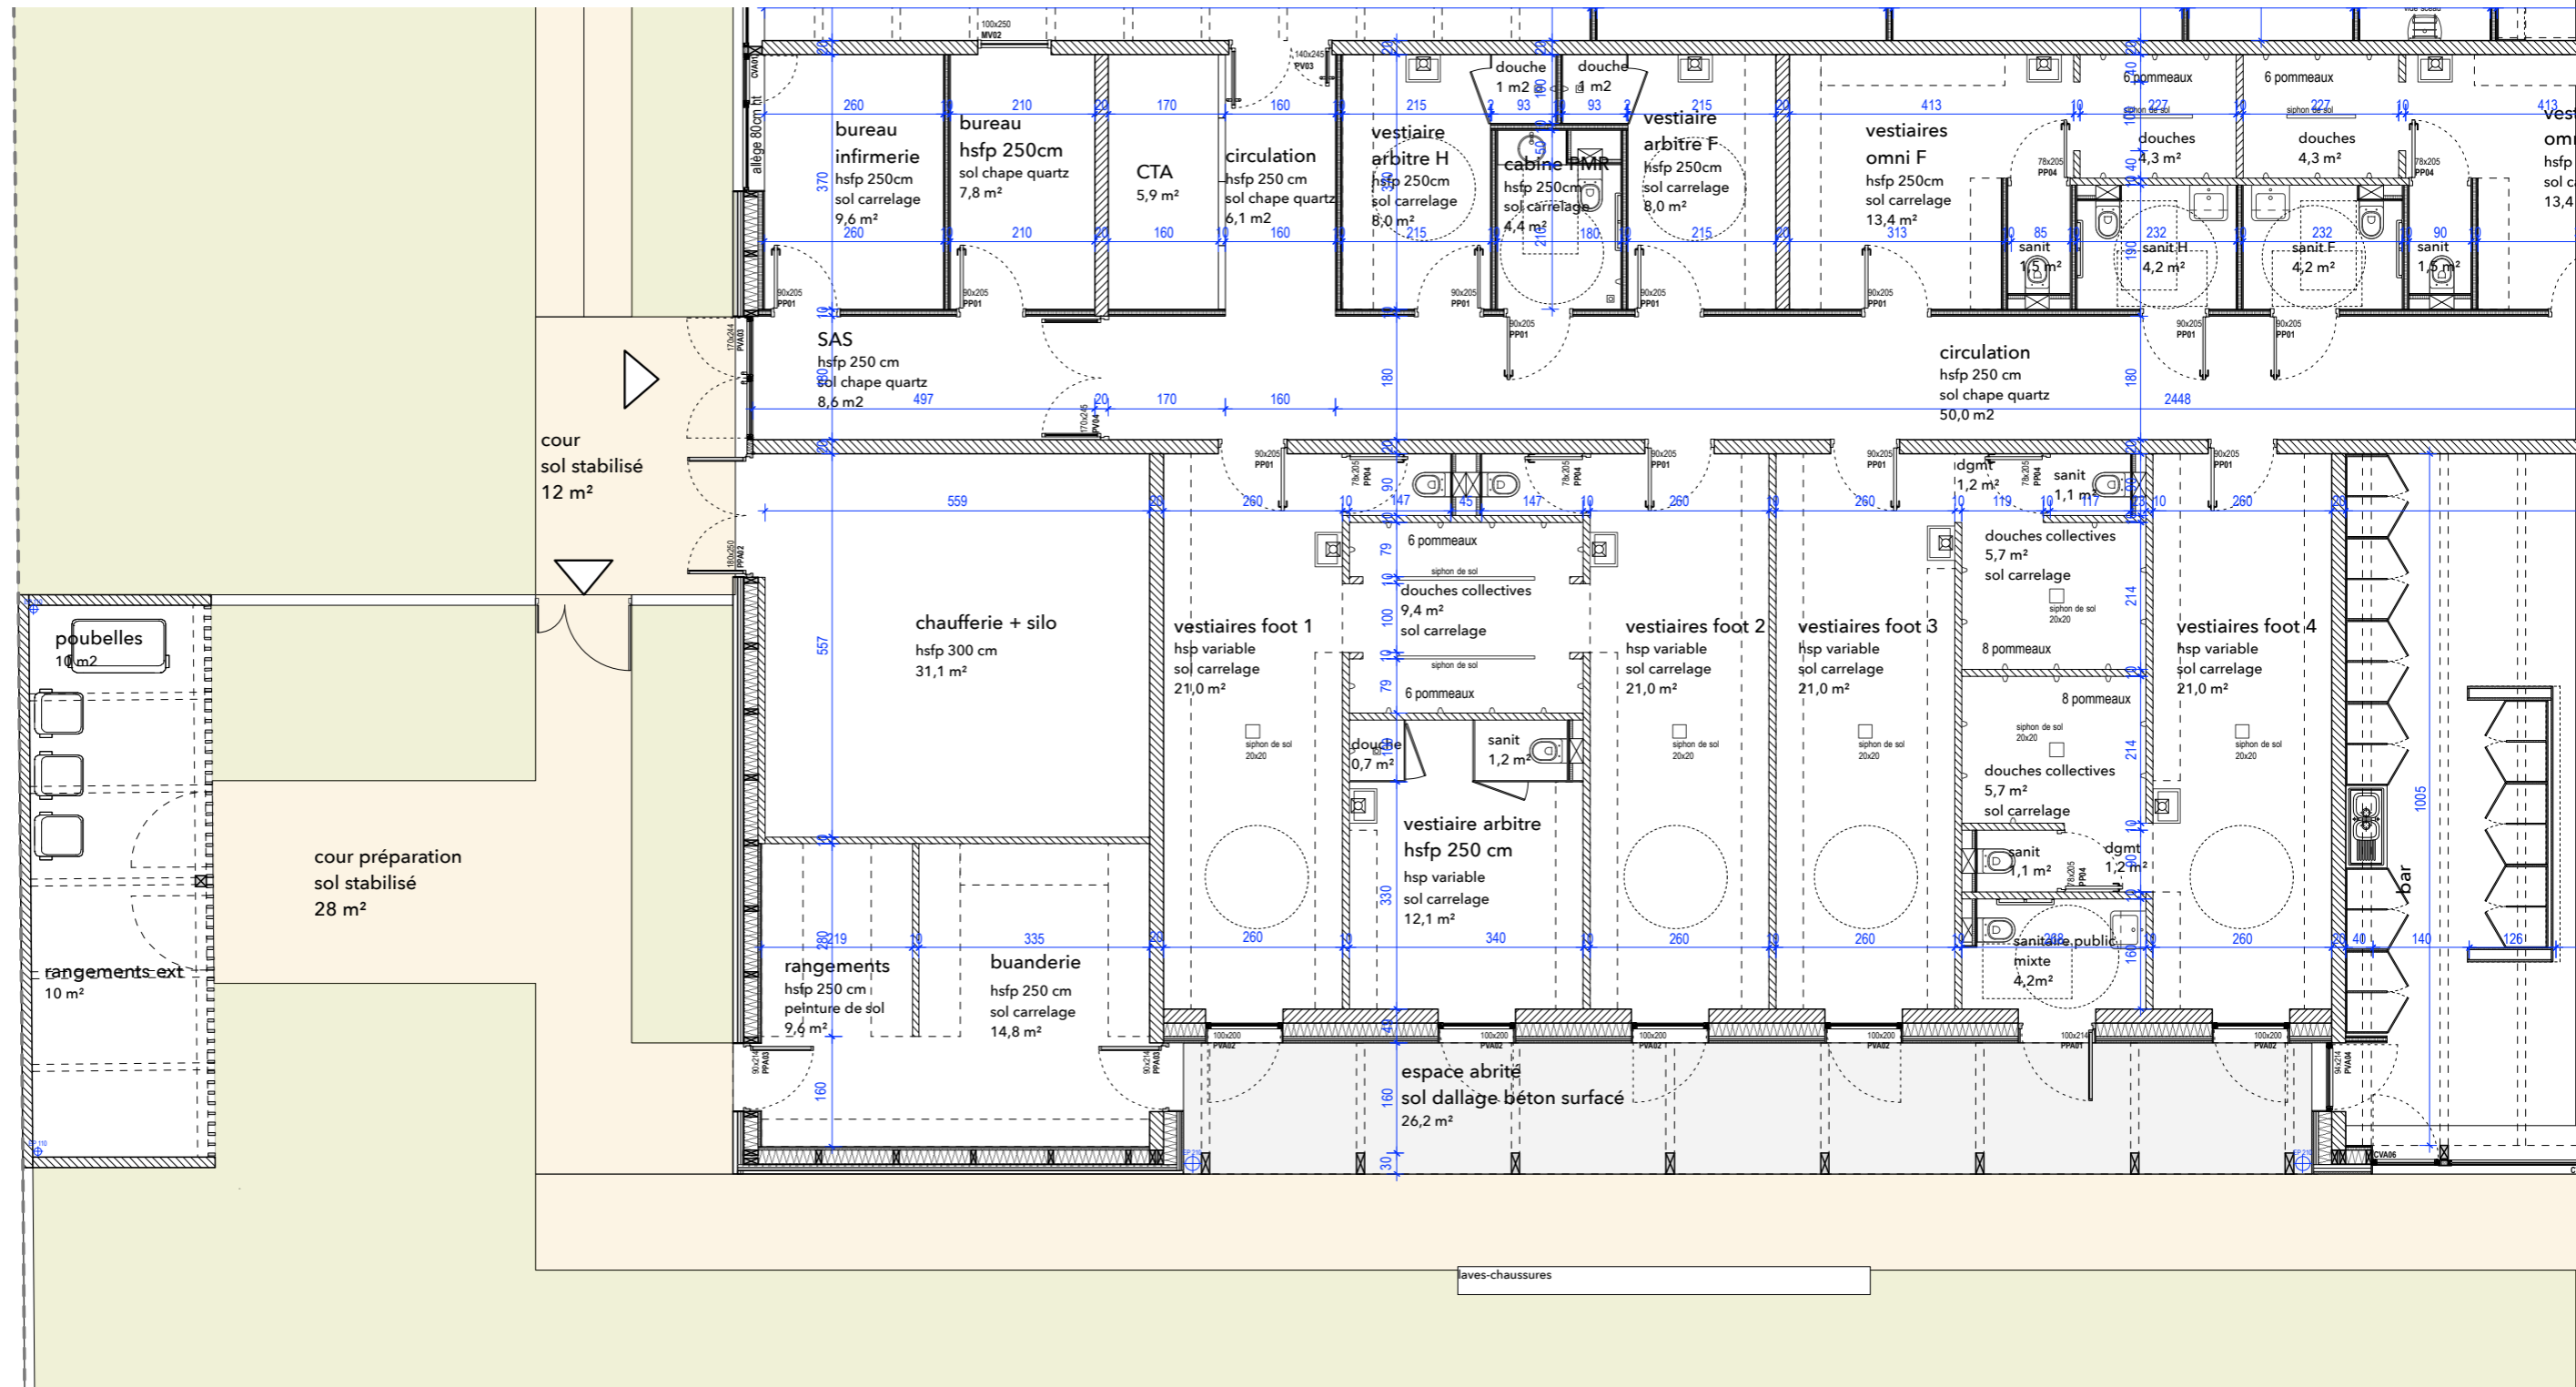

CONSTRUCTION D'UN COMPLEXE SPORTIF BOULANGE		plan rez-de-chaussée	1/100	22/07/2022 IND 00
MOE KL ARCHITECTES - LABART - BICOME - BURO3		APD	MAITRISE D'OUVRAGE	COMMUNE DE BOULANGE